

P:\vivos\X0000141\02_Vigentes\Planes\Proyecto constructivo\04-Situacion actual_estación\04-03-Senaletica\2-2VA-022-015-A.dwg



Foto 1



Foto 7



Foto 2



Foto 3



Foto 4



Foto 5

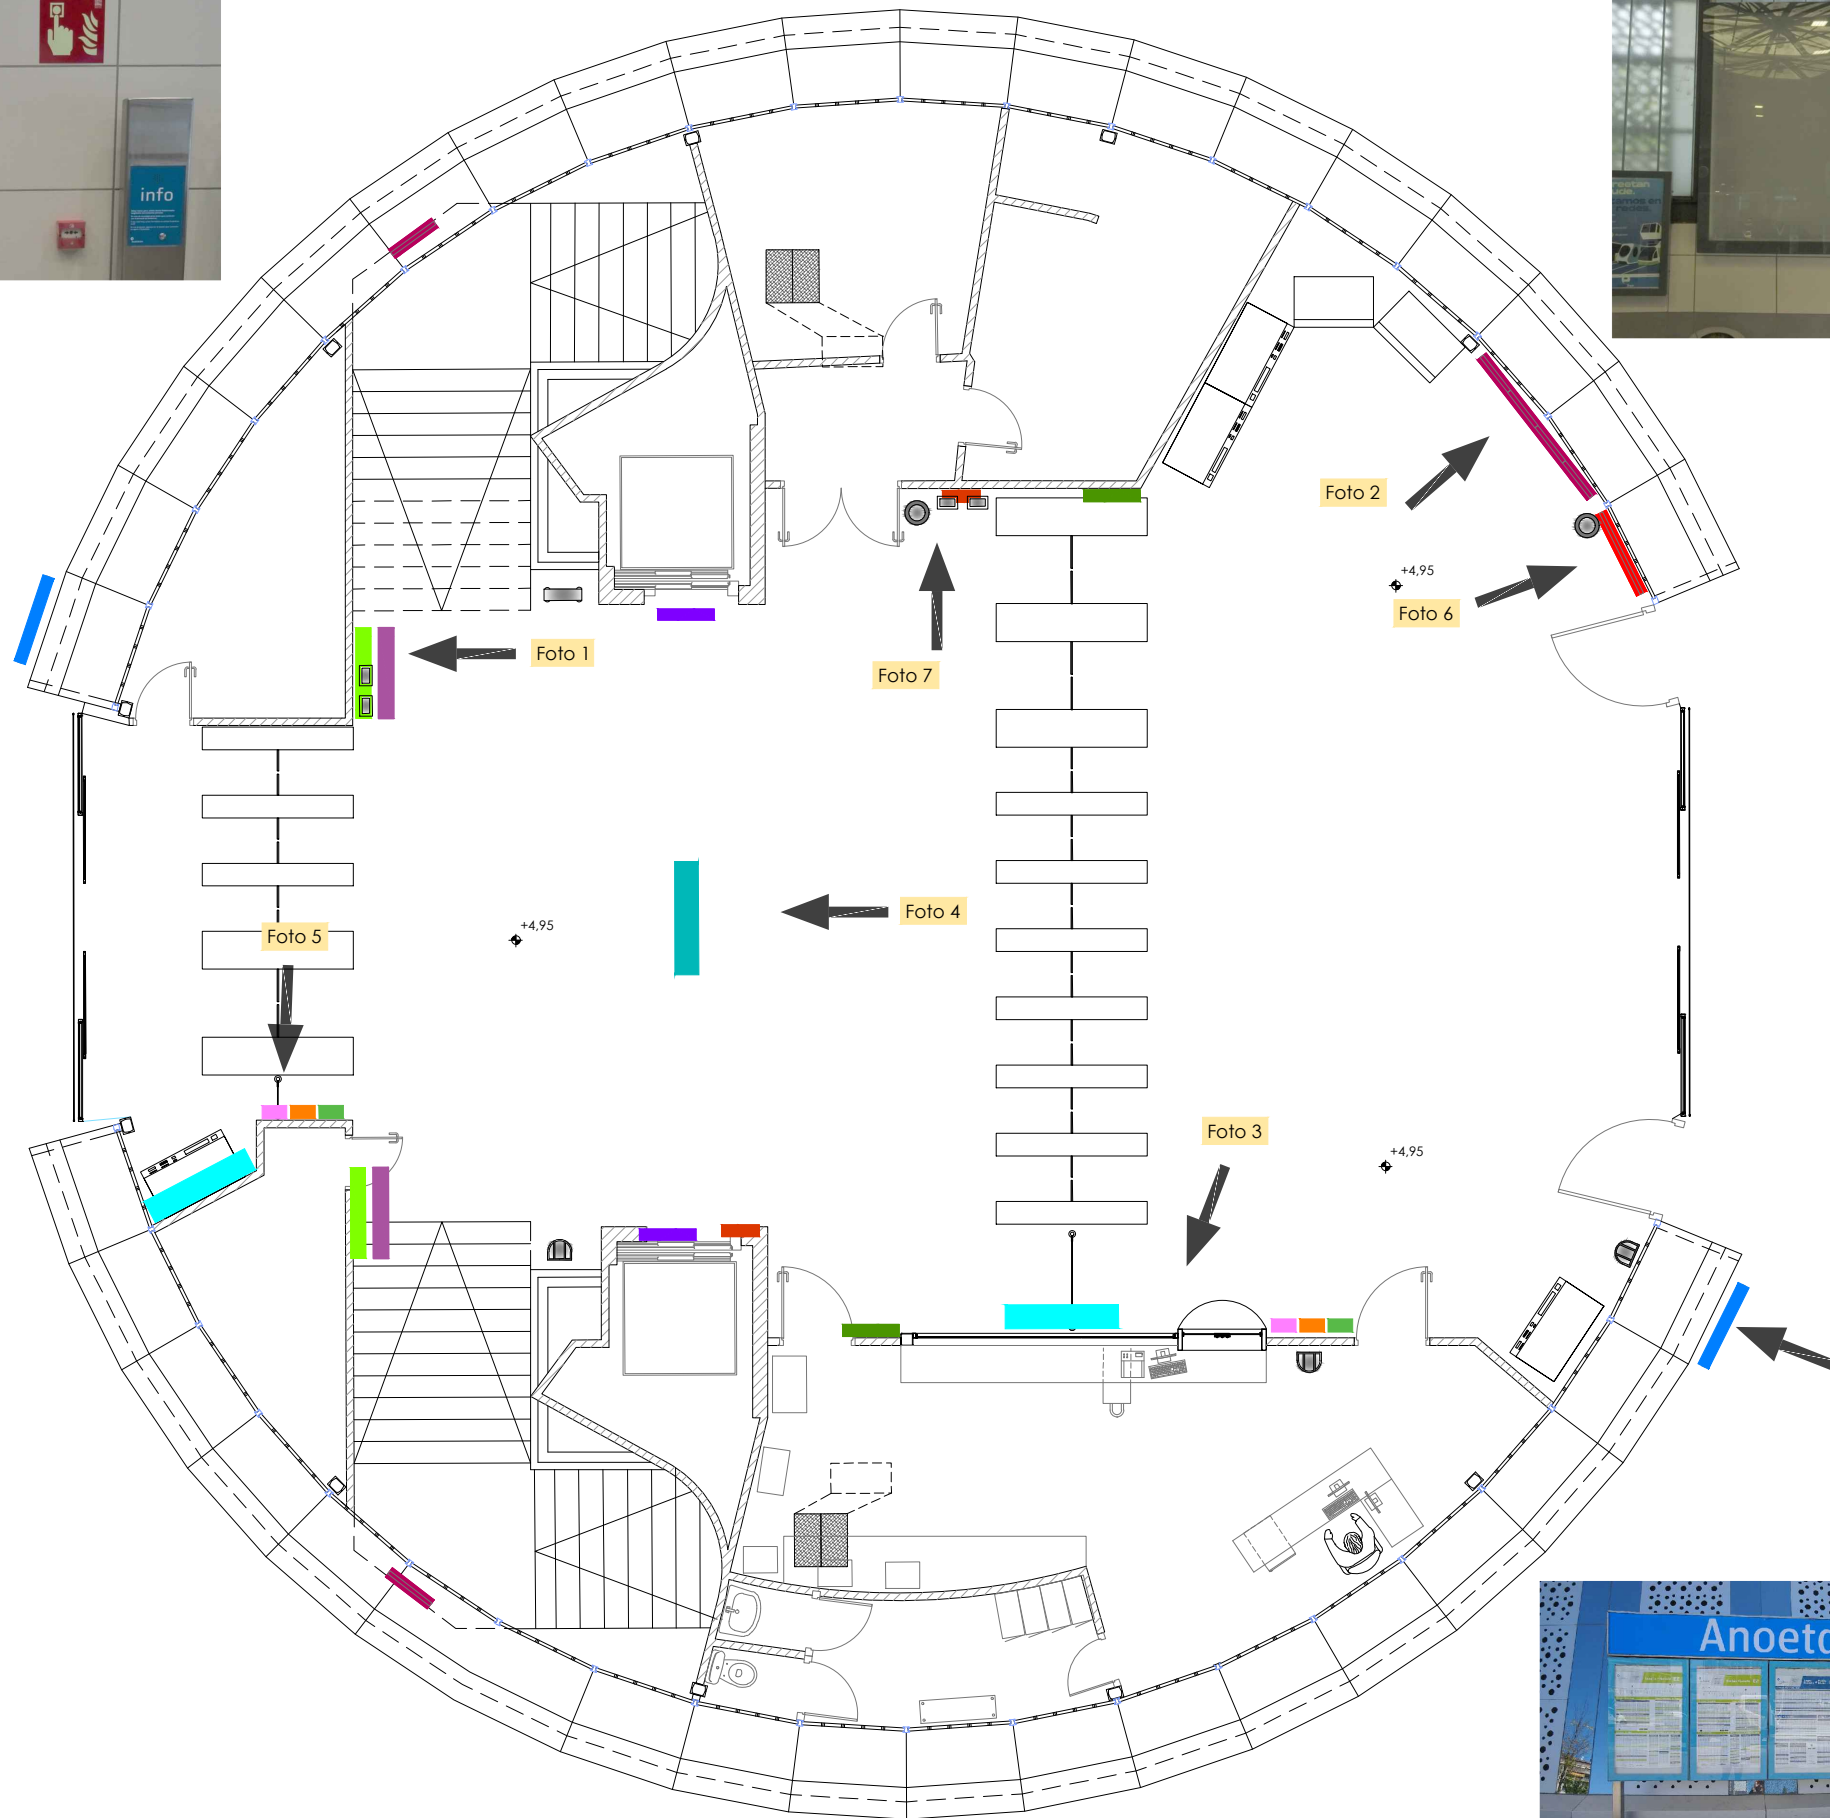



Foto 6



Foto 8

OHARRAK :
NOTAS :

- SEÑAL ASCENSOR
- PANEL INDICATIVO DE DIRECCIÓN
- PANEL INDICATIVO RECORRIDO ESTACIONES
- SEÑAL PROHIBIDO COMER Y BEBER
- SEÑAL PROHIBIDO FUMAR
- SEÑAL VIDEOVIGILANCIA
- PANEL PUBLICITARIO DIGITAL
- INFORMACIÓN DE PRÓXIMO TREN PANTALLA
- PANELES INFORMATIVOS
- PANEL NOMBRE ESTACIÓN E INFORMATIVOS (4 MÓDULOS)
- RELOJ
- SALIDA DE EMERGENCIA
- SEÑAL PULSADOR ANTIINCENDIOS

A	PRIMERA EMISION	May 22	Fulcrum	ETS
REV.	CLASE DE MODIFICACION	FECHA	NOMBRE	COMP. OBRA
BERRIKUSPENAK / REVISIONES				
AHOLKULARIA / CONSULTOR		INGENIARI EGILEA INGENIERO AUTOR  IGNACIO CRESPO FIDALGO I.C.P. COLEG. Nº 11.138		
AHOLKULARIAREN ERREFERENTZIA REFERENCIA CONSULTOR		ERREFERENTZIA REFERENCIA		
		2-2VA-022-015-A		

EUSKO JAURLARITZA

GOBIERNO VASCO

DEPARTAMENTO DE PLANIFICACIÓN
TERRITORIAL, VIVIENDA Y TRANSPORTES

euskal trenbide sarea

PROIEKTUAREN IKUSKAPENA ETA ZUZENDARITZA
INSPECCIÓN Y DIRECCIÓN DEL PROYECTO

ESKALA ORIGINALA
ESCALA ORIGINAL
1:50
EN DIN A1
ESKALA GRAFIKOA
ESCALA GRAFICA

PROIEKTUAREN IZENBURUA
TÍTULO DEL PROYECTO
ANOETA GELTOKIKO BIGARREN ATONDOA
ERAIKITZEKO PROIEKTUA
PROYECTO DE CONSTRUCCIÓN DEL 2º VESTÍBULO
DE LA ESTACIÓN DE ANOETA

PLANOAREN IZENBURUA
TÍTULO DEL PLANO
SITUACIÓN ACTUAL ESTACIÓN
SEÑALÉTICA
VESTÍBULO ACTUAL

PLANO ZK. / N. PLANO
4. 3
ORRIA / HOJA
1 Sigue 2