


P:\vivos\X0000141\02_Vigentes\Planes\Proyecto constructivo\04-Situacion actual_estacion\2-2VA-022-016-A.dwg

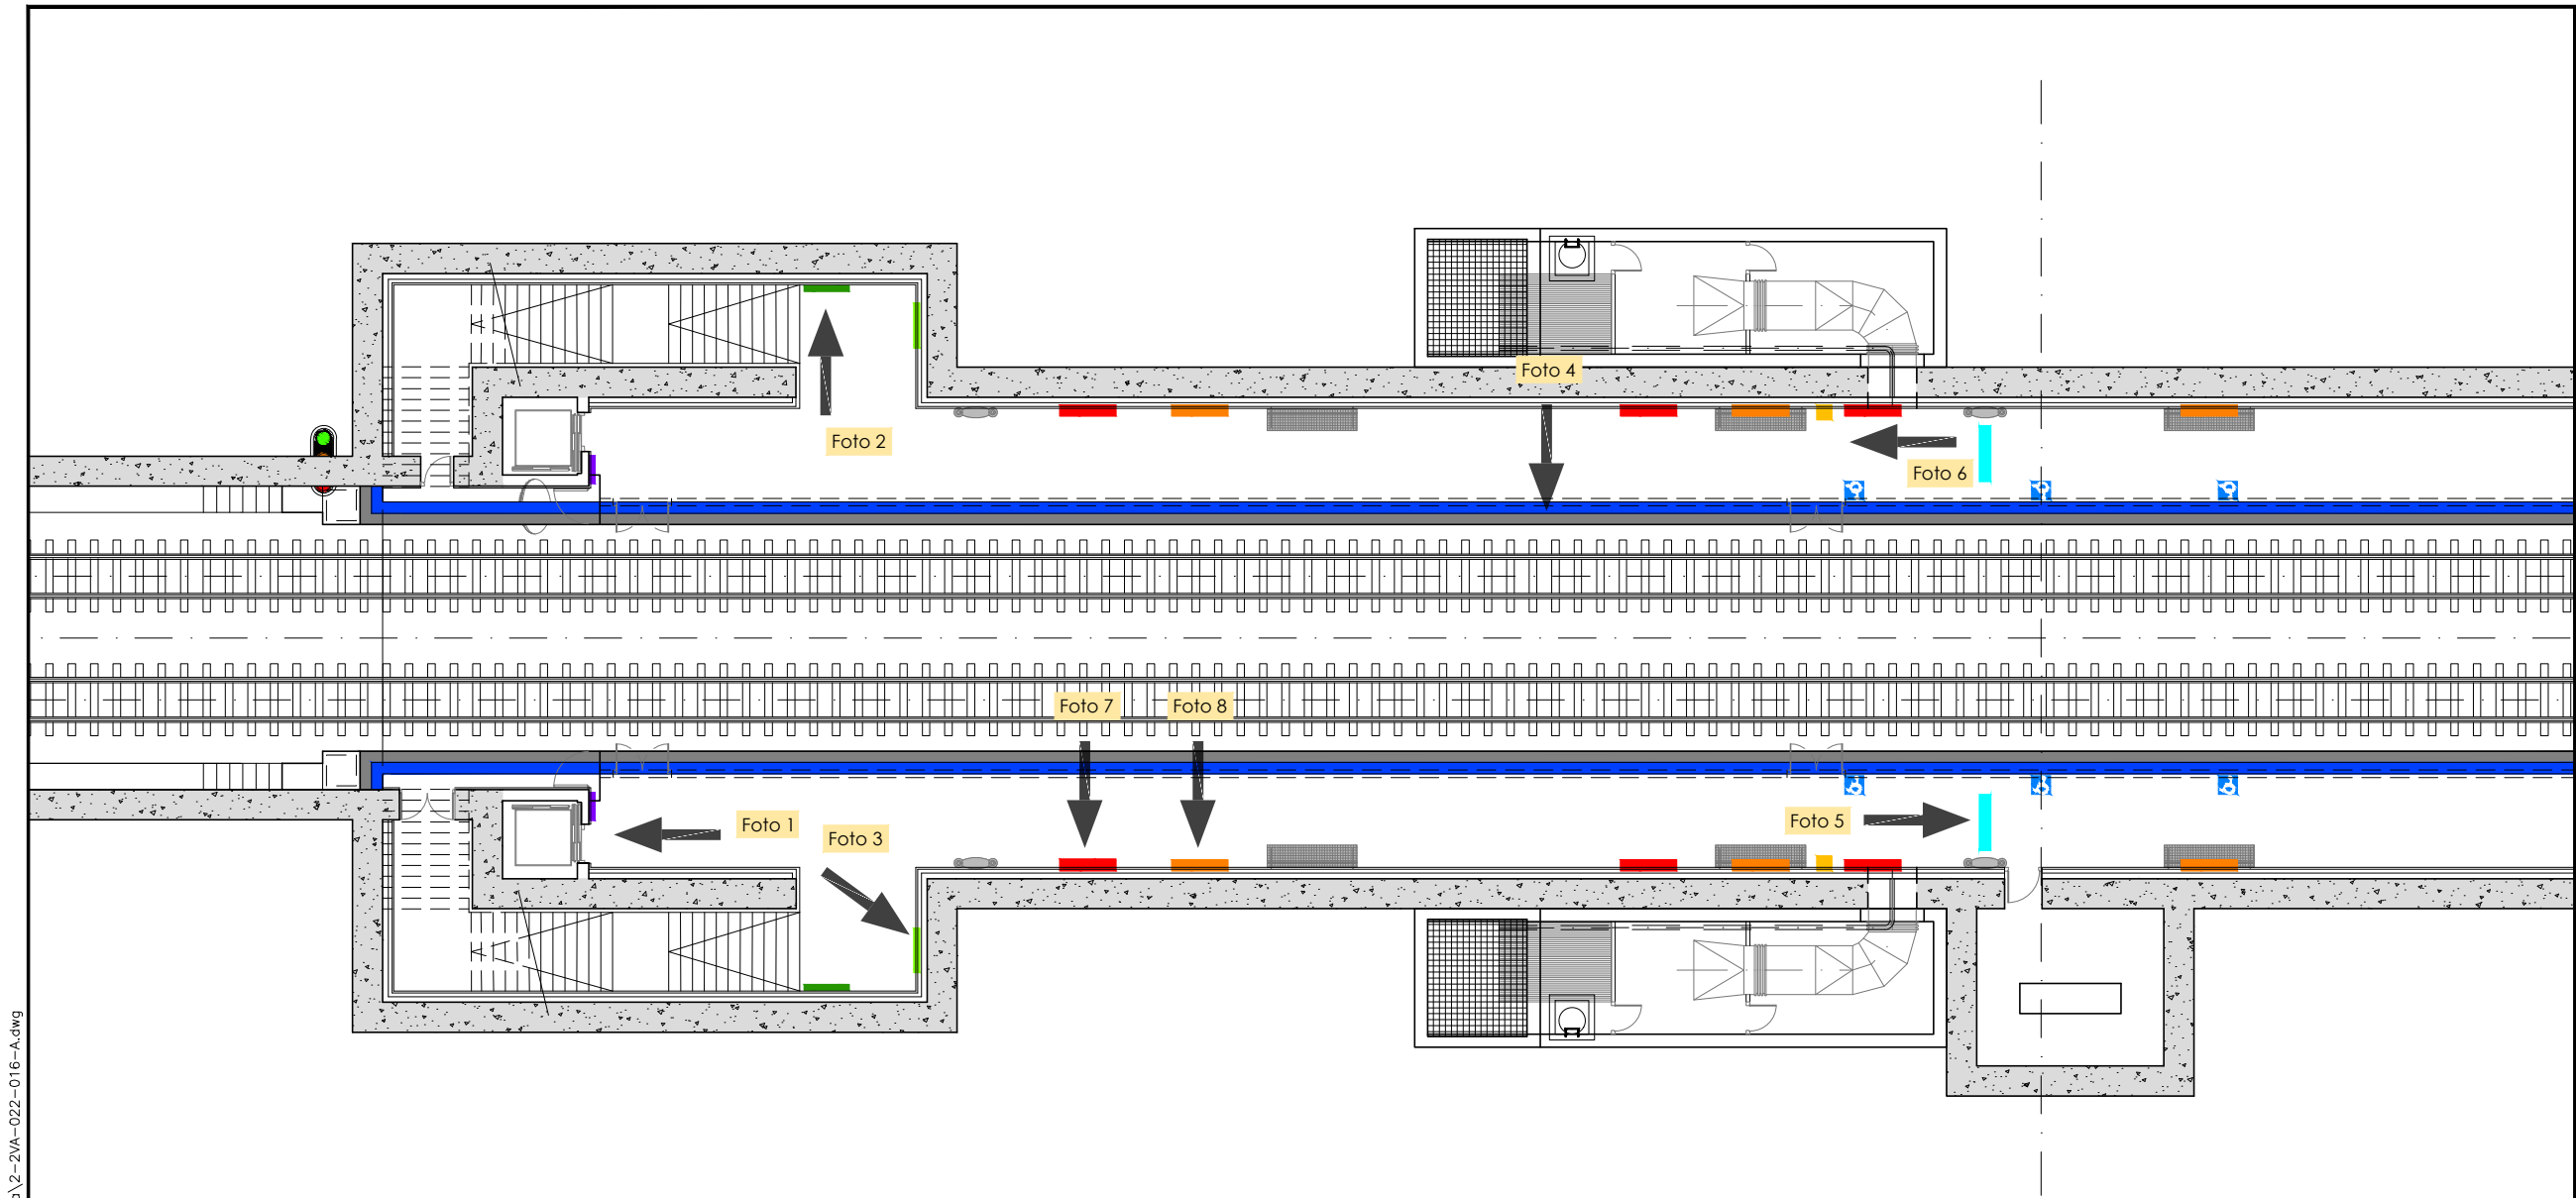

OHARRAK :
NOTAS :

SEÑAL ASCENSOR

PANEL NOMBRE ESTACIÓN

PANEL INDICATIVO DE DIRECCIÓN

PANEL INDICATIVO DE ENTRADA / SALIDA

PANEL INDICATIVO ZONA ACCESO TREN PMR

PANEL PUBLICITARIO

PANEL DIGITAL RELOJ / INFORMACIÓN DE PRÓXIMO TREN

BANDAS AVISO BORDE DE ANDÉN

BORDE DE ANDÉN

Anoeta

Andén dirección Donostia Donostiarako Nazio

Salida Irteera



Foto 1



Foto 2





Foto 3



Foto 5



Foto 6

A	PRIMERA EMISION	May 22	Fulcrum	ETS	
REV.	CLASE DE MODIFICACION	FECHA	NOMBRE	COMP.	OBRA
BERRIKUSPENAK / REVISIONES					
AHOLKULARIA / CONSULTOR			INGENIARI EGILEA INGENIERO AUTOR		
					
			IGNACIO CRESPO FIDALGO I.C.C.F. COLEG. Nº 11.138		
AHOLKULARIAREN ERREFERENTZIA REFERENCIA CONSULTOR			ERREFERENTZIA REFERENCIA		
			2-2VA-022-016-A		