


P:\vivos\X0000141\02_Vigentes\Planes\Proyecto constructivo\04-Situacion actual estacion\2-2VA-022-017-A.dwg

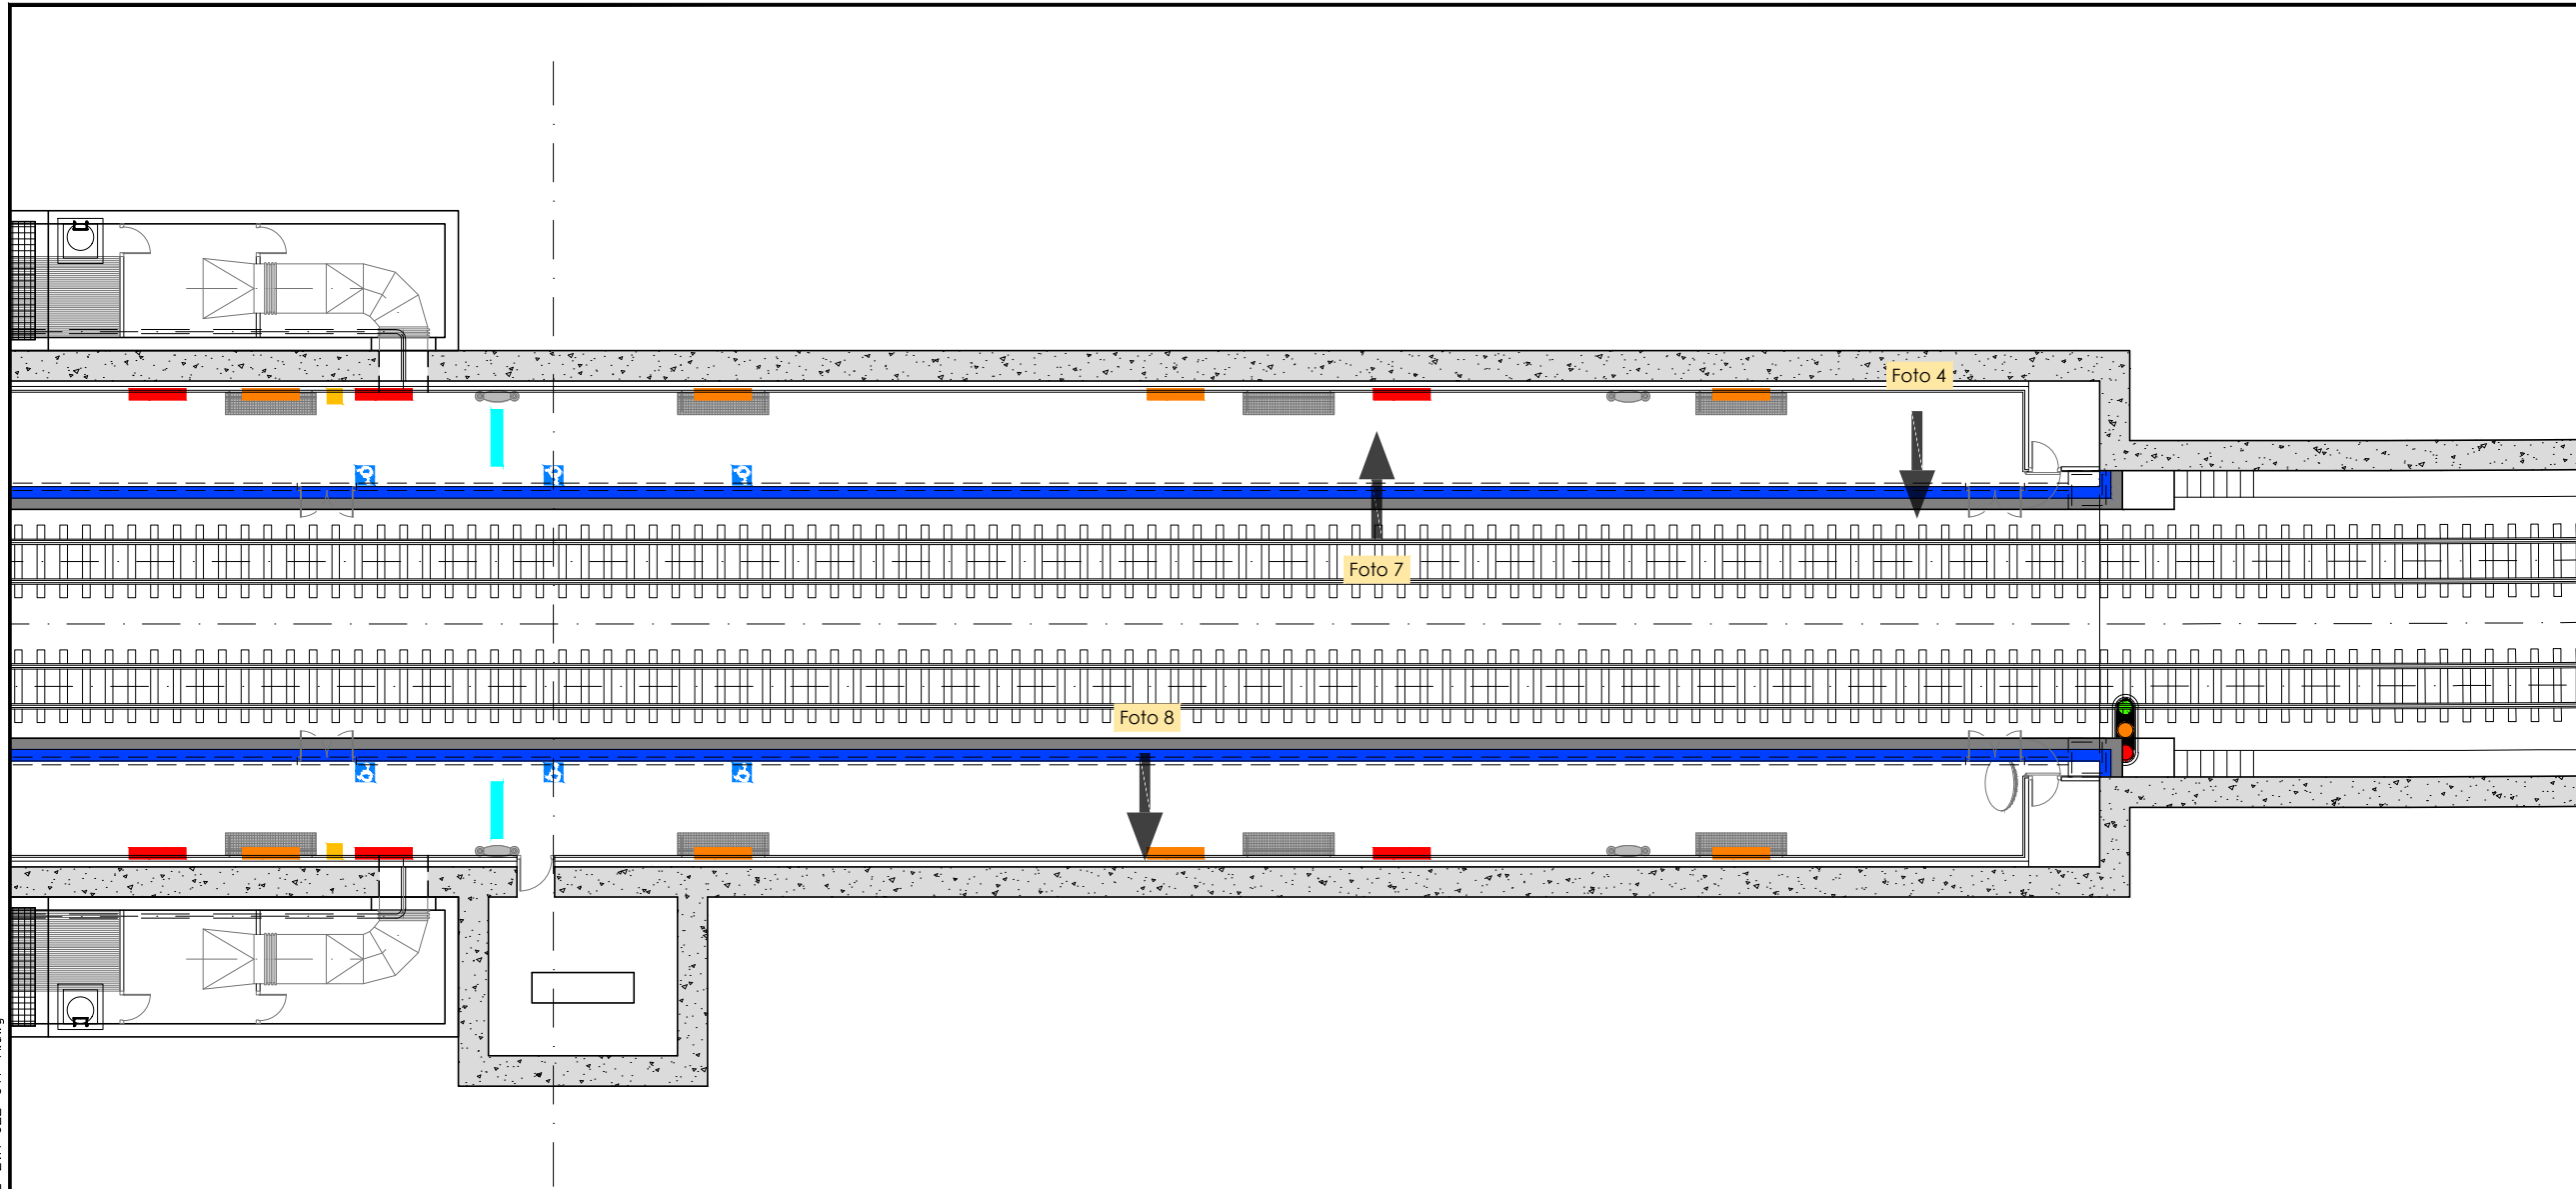

- OHARRAK :
NOTAS :
- SEÑAL ASCENSOR
 - PANEL NOMBRE ESTACIÓN
 - PANEL INDICATIVO DE DIRECCIÓN
 - PANEL INDICATIVO DE ENTRADA / SALIDA
 - PANEL INDICATIVO ZONA ACCESO TREN PMR
 - PANEL PUBLICITARIO
 - PANEL DIGITAL RELOJ / INFORMACIÓN DE PRÓXIMO TREN
 - BANDAS AVISO BORDE DE ANDÉN
 - BORDE DE ANDÉN
- Anoeta
- Andén dirección Donostia Donostiarako Nazio
- Salida Irteera
- Andén dirección Donostia Donostiarako Nazio





Foto 4



Foto 7



Foto 8

A	PRIMERA EMISION	May 22	Fulcrum	ETS	
REV.	CLASE DE MODIFICACION	FECHA	NOMBRE	COMP	OBRA
BERRIKUSPENAK / REVISIONES					
AHOLKULARIA / CONSULTOR			INGENIARI EGILEA INGENIERO AUTOR		
			 IGNACIO CRESPO FIDALGO I.C.P. COLEG. Nº 11.138		
AHOLKULARIAREN ERREFERENTZIA REFERENCIA CONSULTOR			ERREFERENTZIA REFERENCIA		
			2-2VA-022-017-A		