


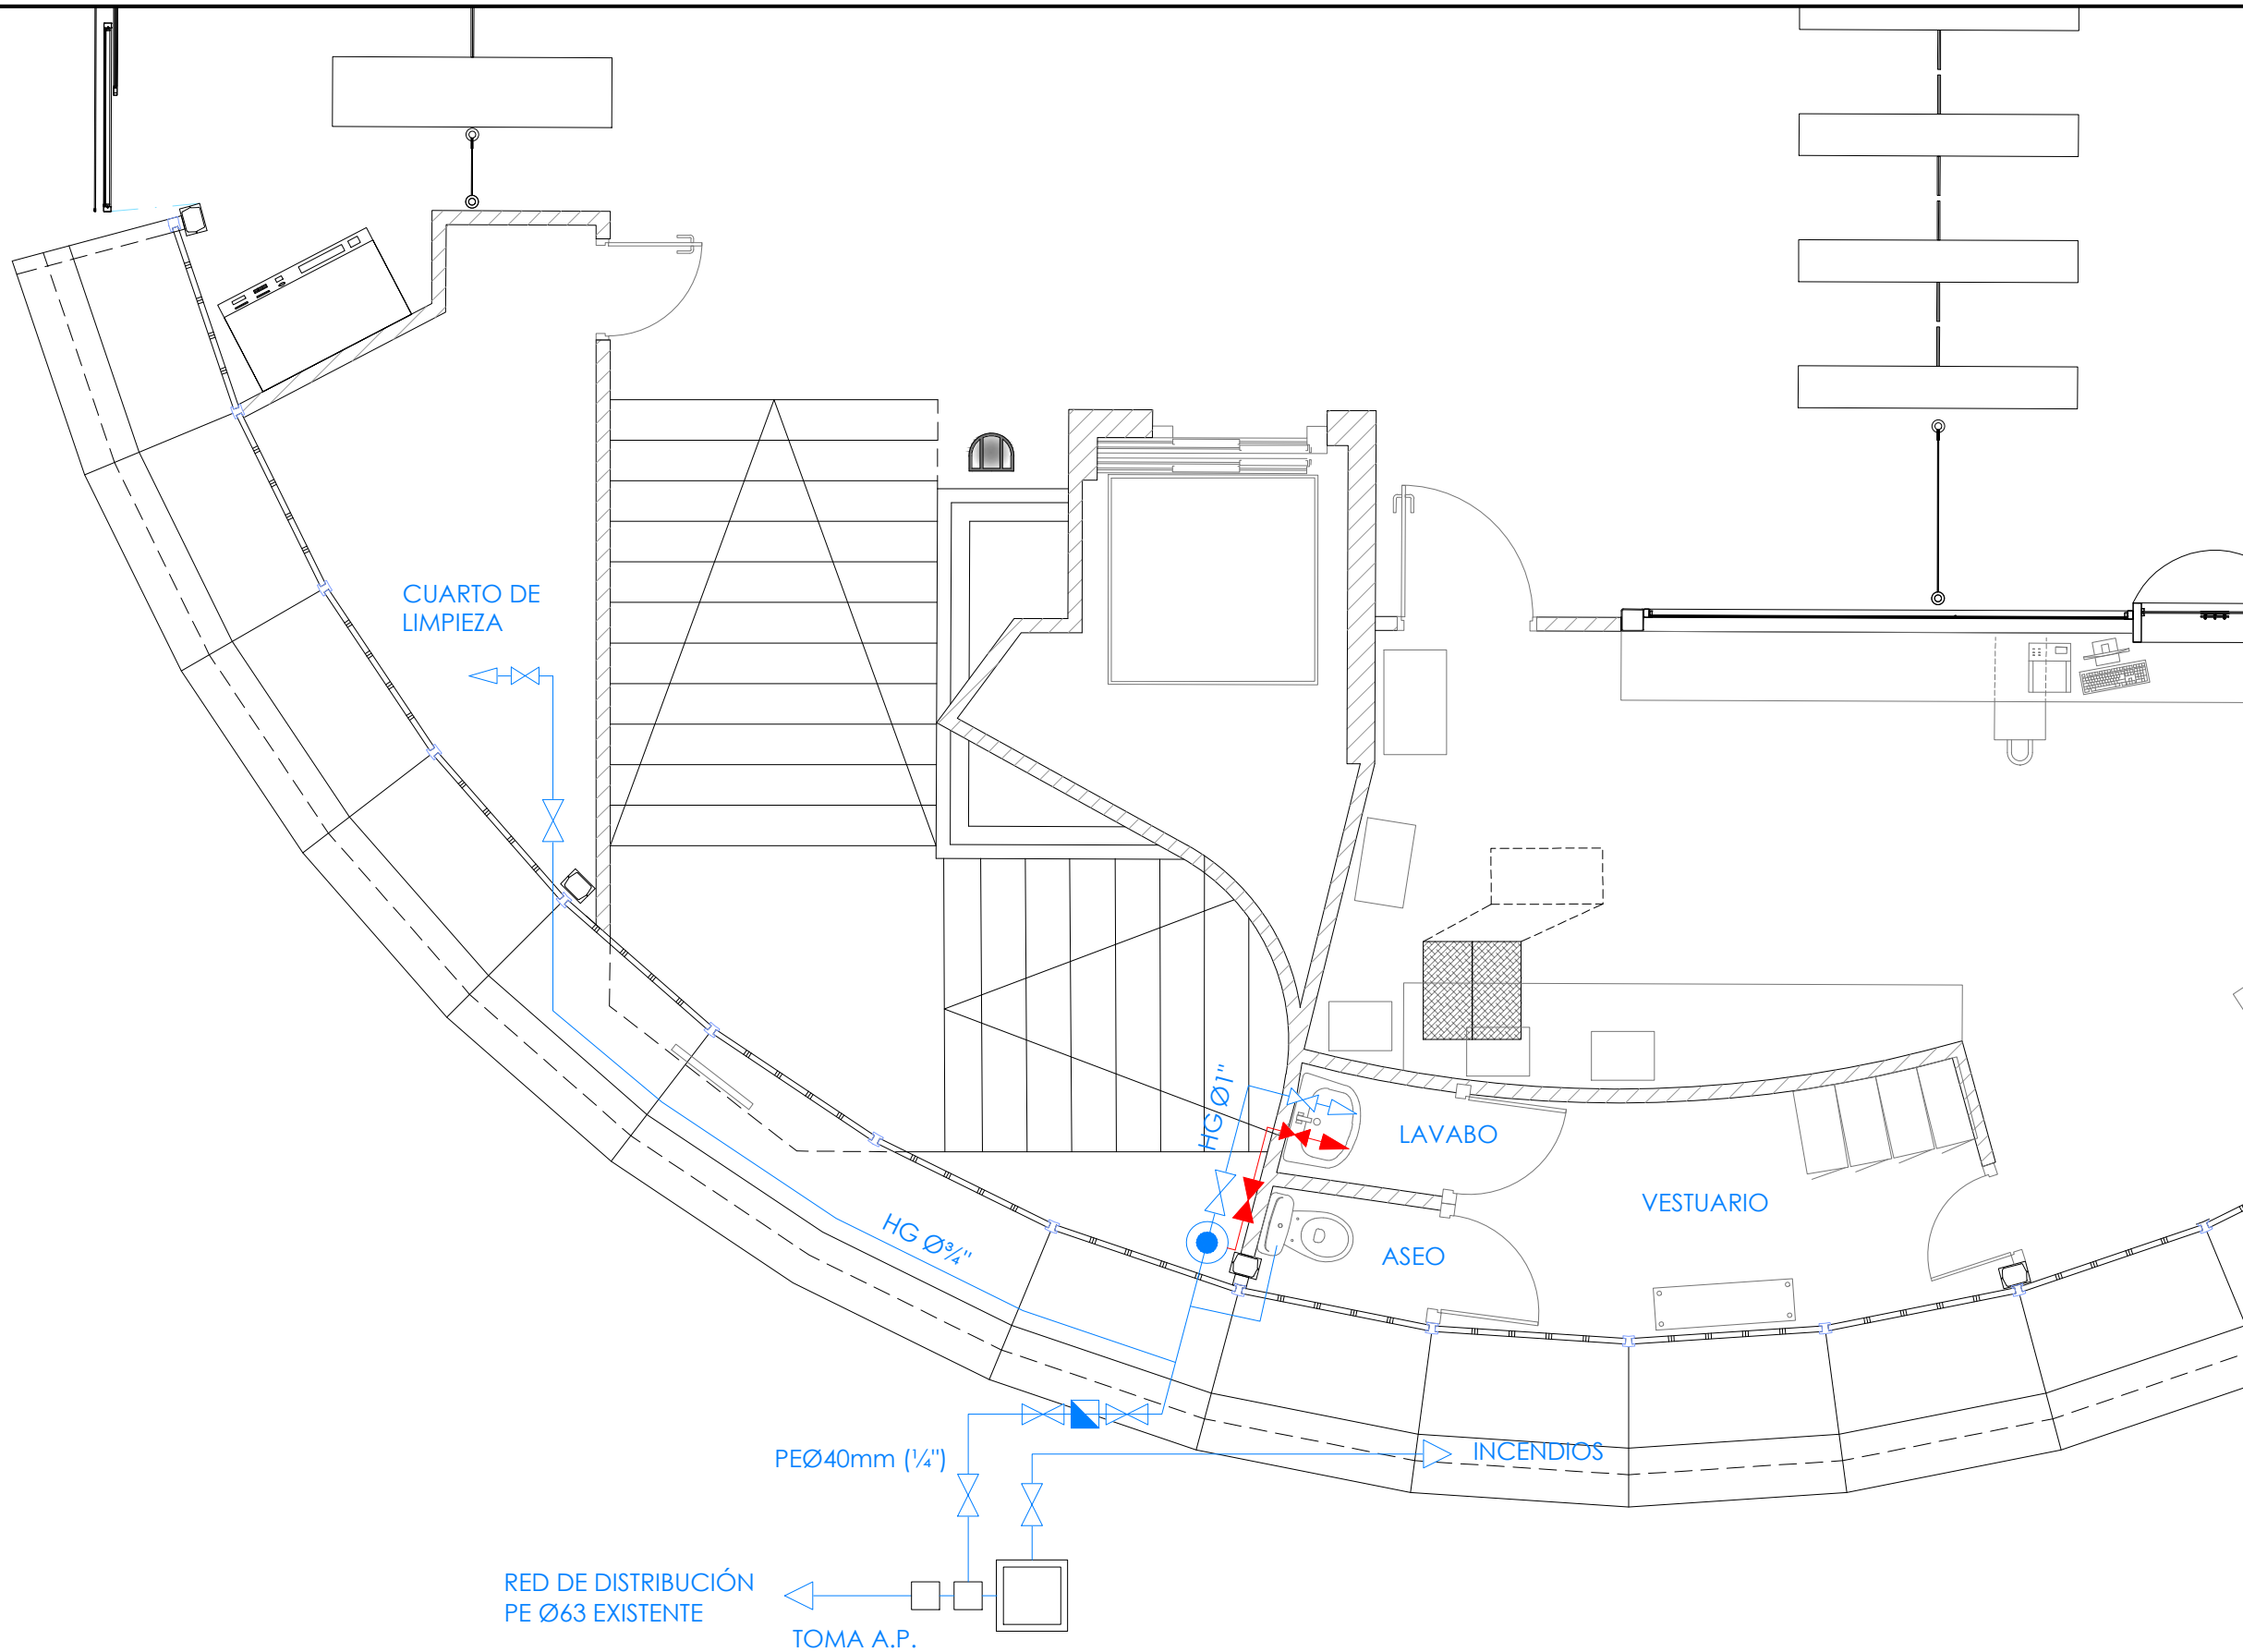

P:\vivos\X0000141\02_Vigentes\Planes\Proyecto constructivo\04-Situacion actual estaciones\2-2VA-022-018-A.dwg



- OHARRAK :
NOTAS :
- TUBERIA AGUA FRÍA Cu.
 - TUBERIA DE AGUA CALIENTE Cu.
 - LLAVE DE CORTE AGUA FRIA
 - LLAVE DE CORTE ACS
 - PUNTO DE COSUMO AGUA FRIA
 - PUNTO DE COSUMO ACS
 - CONTADOR
 - ARQUETA
 - TERMO ELÉCTRICO

A	PRIMERA EMISION	May 22	Fulcrum	ETS	
REV.	CLASE DE MODIFICACION	FECHA	NOMBRE	COMP.	OBRA
BERRIKUSPENAK / REVISIONES					
AHOLKULARIA / CONSULTOR			INGENIARI EGILEA INGENIERO AUTOR		
			 IGNACIO CRESPO FIDALGO I.C.C.P. COLEG. Nº 11-138		
AHOLKULARIAREN ERREFERENTZIA REFERENCIA CONSULTOR			ERREFERENTZIA REFERENCIA		
			2-2VA-022-018-A		

EUSKO JAURLARITZA

GOBIERNO VASCO

LURRALDE PLANGINTZA,
ETXEBIZITZA ETA GARRAIO SAILA

DEPARTAMENTO DE PLANIFICACIÓN
TERRITORIAL, VIVIENDA Y TRANSPORTES

euskal trenbide sarea
PROIEKTUAREN IKUSKAPENA ETA ZUZENDARITZA
INSPECCIÓN Y DIRECCIÓN DEL PROYECTO

ESKALA ORIGINALA
ESCALA ORIGINAL
1:25
EN DIN A1
ESKALA GRAFIKOA
ESCALA GRAFICA

PROIEKTUAREN IZENBURUA
TÍTULO DEL PROYECTO
ANOETA GELTOKIKO BIGARREN ATONDOA
ERAIKITZEKO PROIEKTUA
PROYECTO DE CONSTRUCCIÓN DEL 2º VESTÍBULO
DE LA ESTACIÓN DE ANOETA

PLANOAREN IZENBURUA
TÍTULO DEL PLANO
SITUACIÓN ACTUAL ESTACIÓN
INSTALACIONES
ABASTECIMIENTO Y FONTANERÍA
VESTÍBULO ACTUAL

PLANO ZK. / N. PLANO
4 . 4.1
ORRIA / HOJA
1 Sigue 2