


P:\vivos\X0000141\02_Vigentes\Planes\Proyecto constructivo\04-Situacion actual estacion\04-04-Instalaciones\2-2VA-022-023-A.dwg

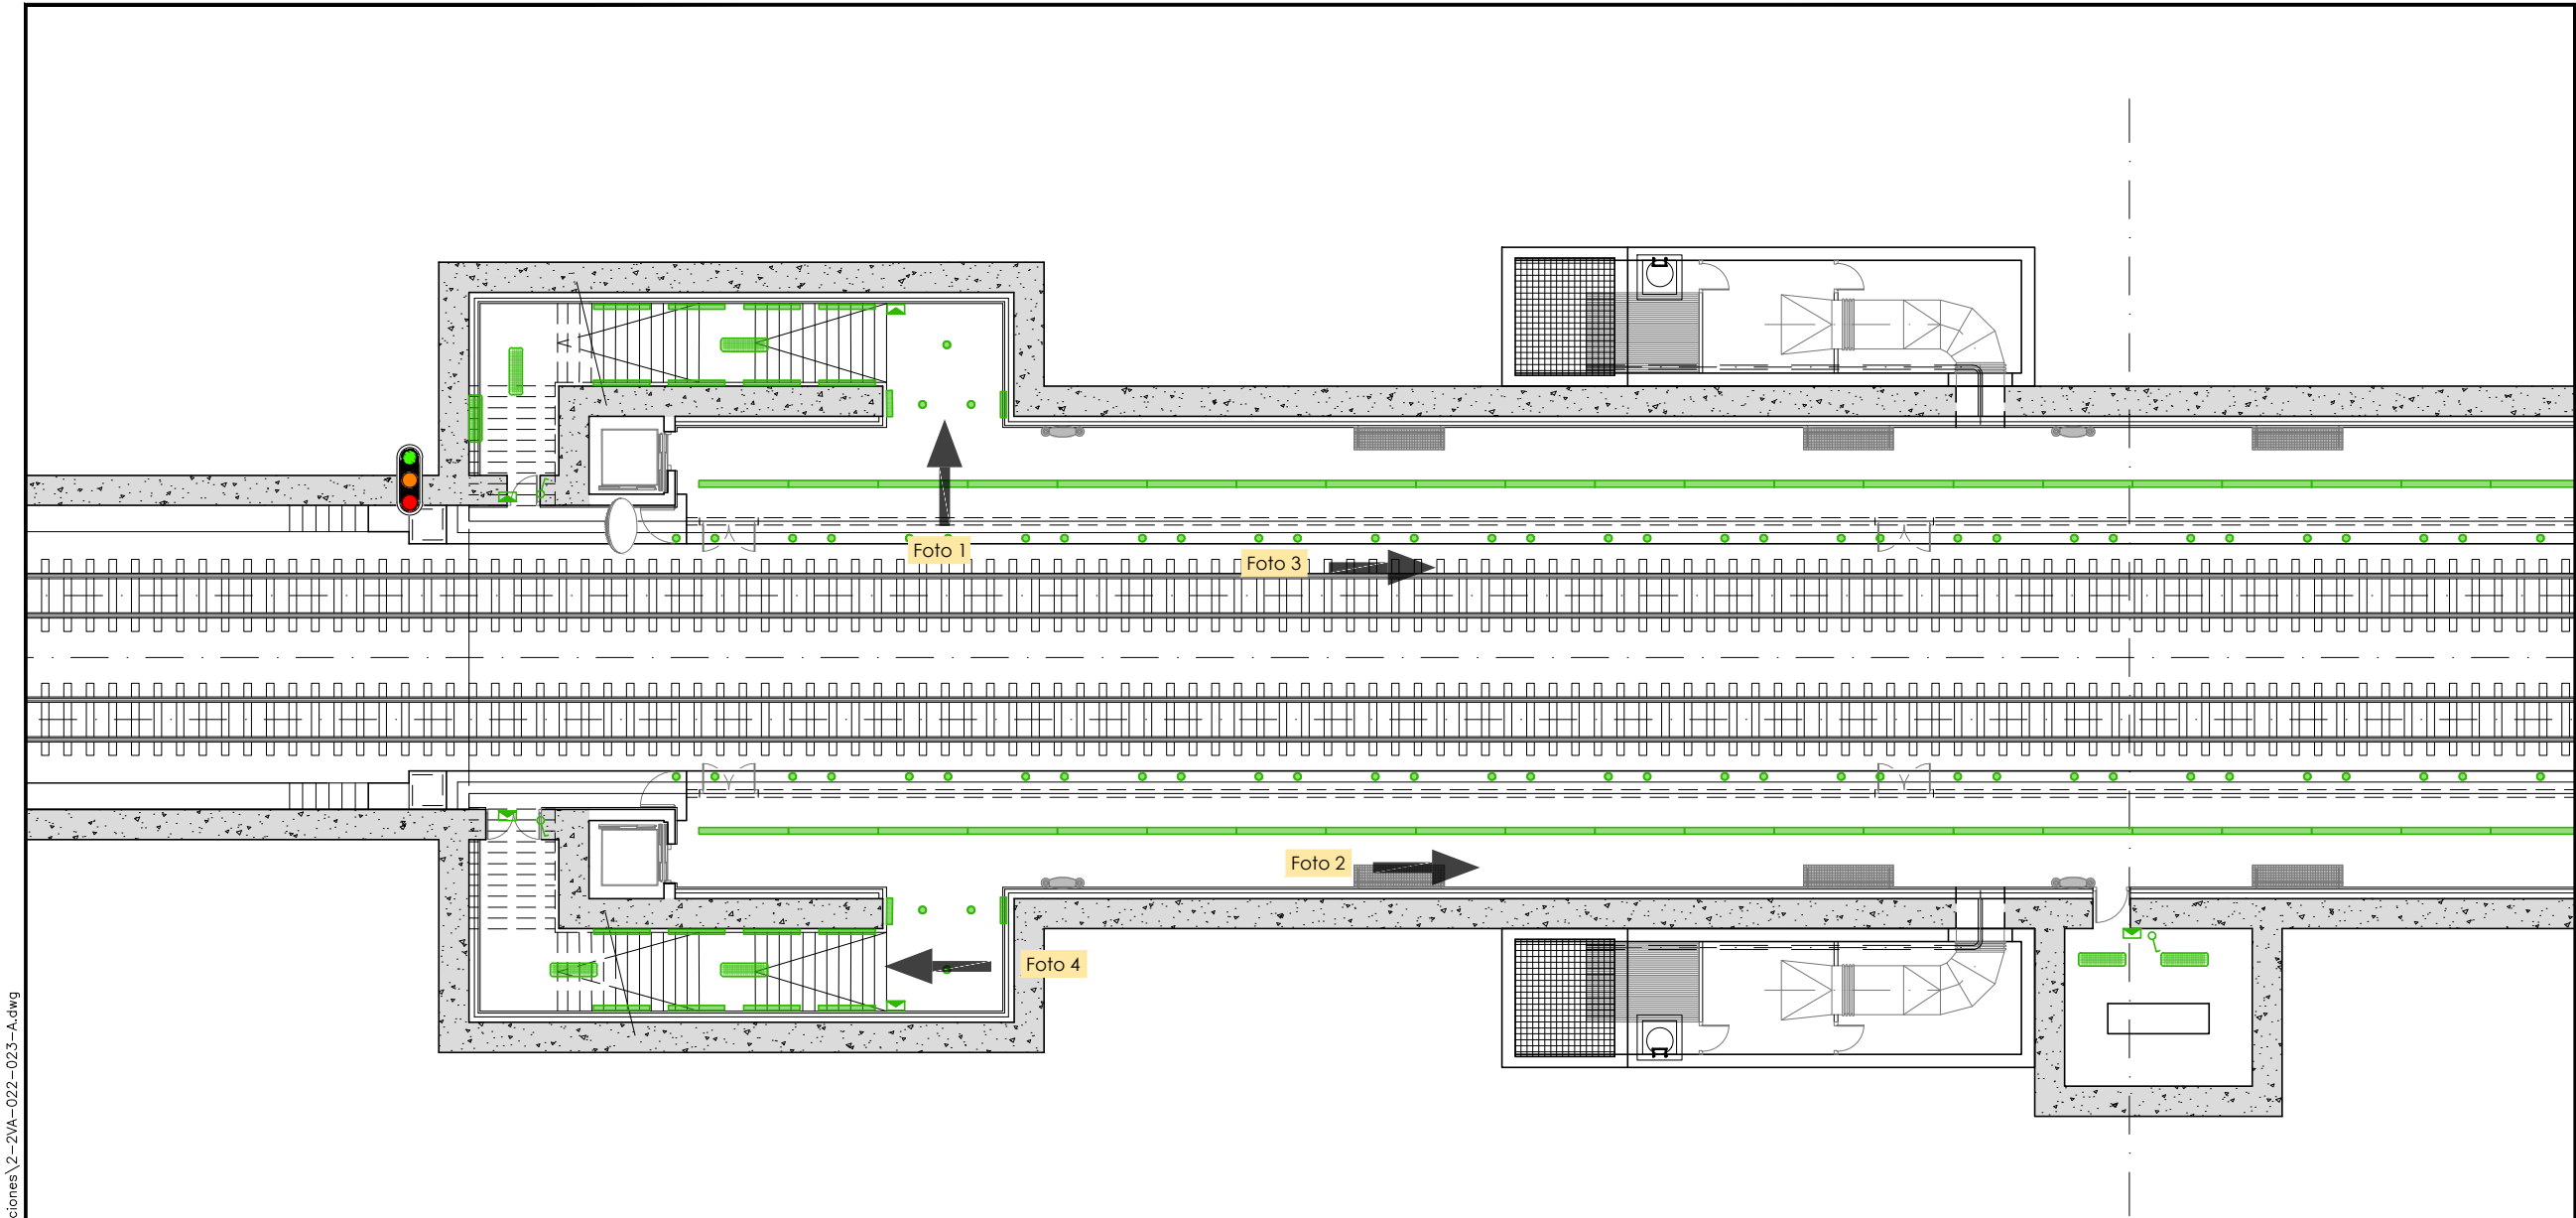

OHARRAK :
NOTAS :

-  FOCO O DOWNLIGHT EMPOTRABLE EN TECHO
-  LÍNEA DE LUZ CON LÁMPARA FLUORESCENTE
-  LUMINARIA ESTANCA
-  EQUIPOS DE EMERGENCIA CON LÁMPARA IFLUORESCENTE
-  INTERRUPTOR SIMPLE ESTANCO



Foto 1

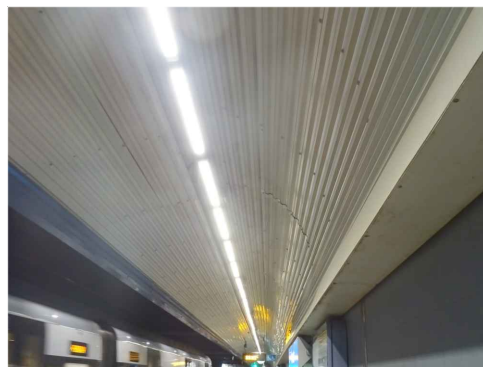


Foto 2

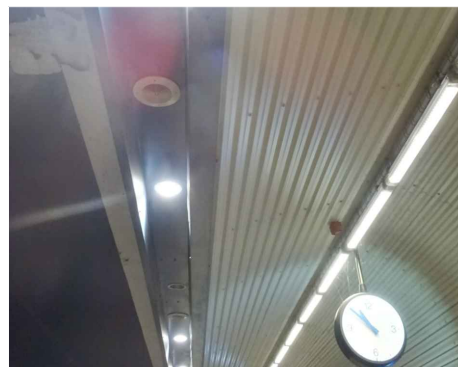


Foto 3

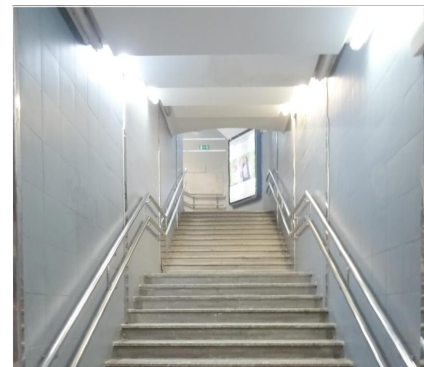



Foto 4

A	PRIMERA EMISION	May 22	Fulcrum	ETS	
REV.	CLASE DE MODIFICACION	FECHA	NOMBRE	COMP.	OBRA
BERRIKUSPENAK / REVISIONES					
AHOLKULARIA / CONSULTOR		INGENIARI EGILEA INGENIERO AUTOR  IGNACIO CRESPO FIDALGO I.C.C.P. COLEG. Nº 11.138			
AHOLKULARIAREN ERREFERENTZIA REFERENCIA CONSULTOR		ERREFERENTZIA REFERENCIA			
		2-2VA-022-023-A			