

P:\vivos\X0000141\02_Vigentes\Planes\Proyecto constructivo\04-Situacion actual estacion\04-04-Instalaciones\2-2VA-022-024-A.dwg

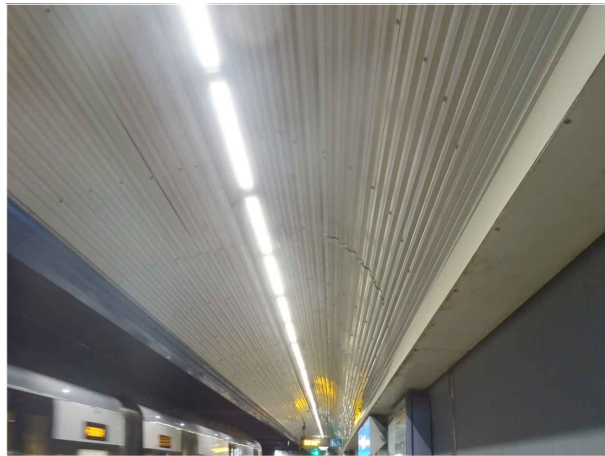
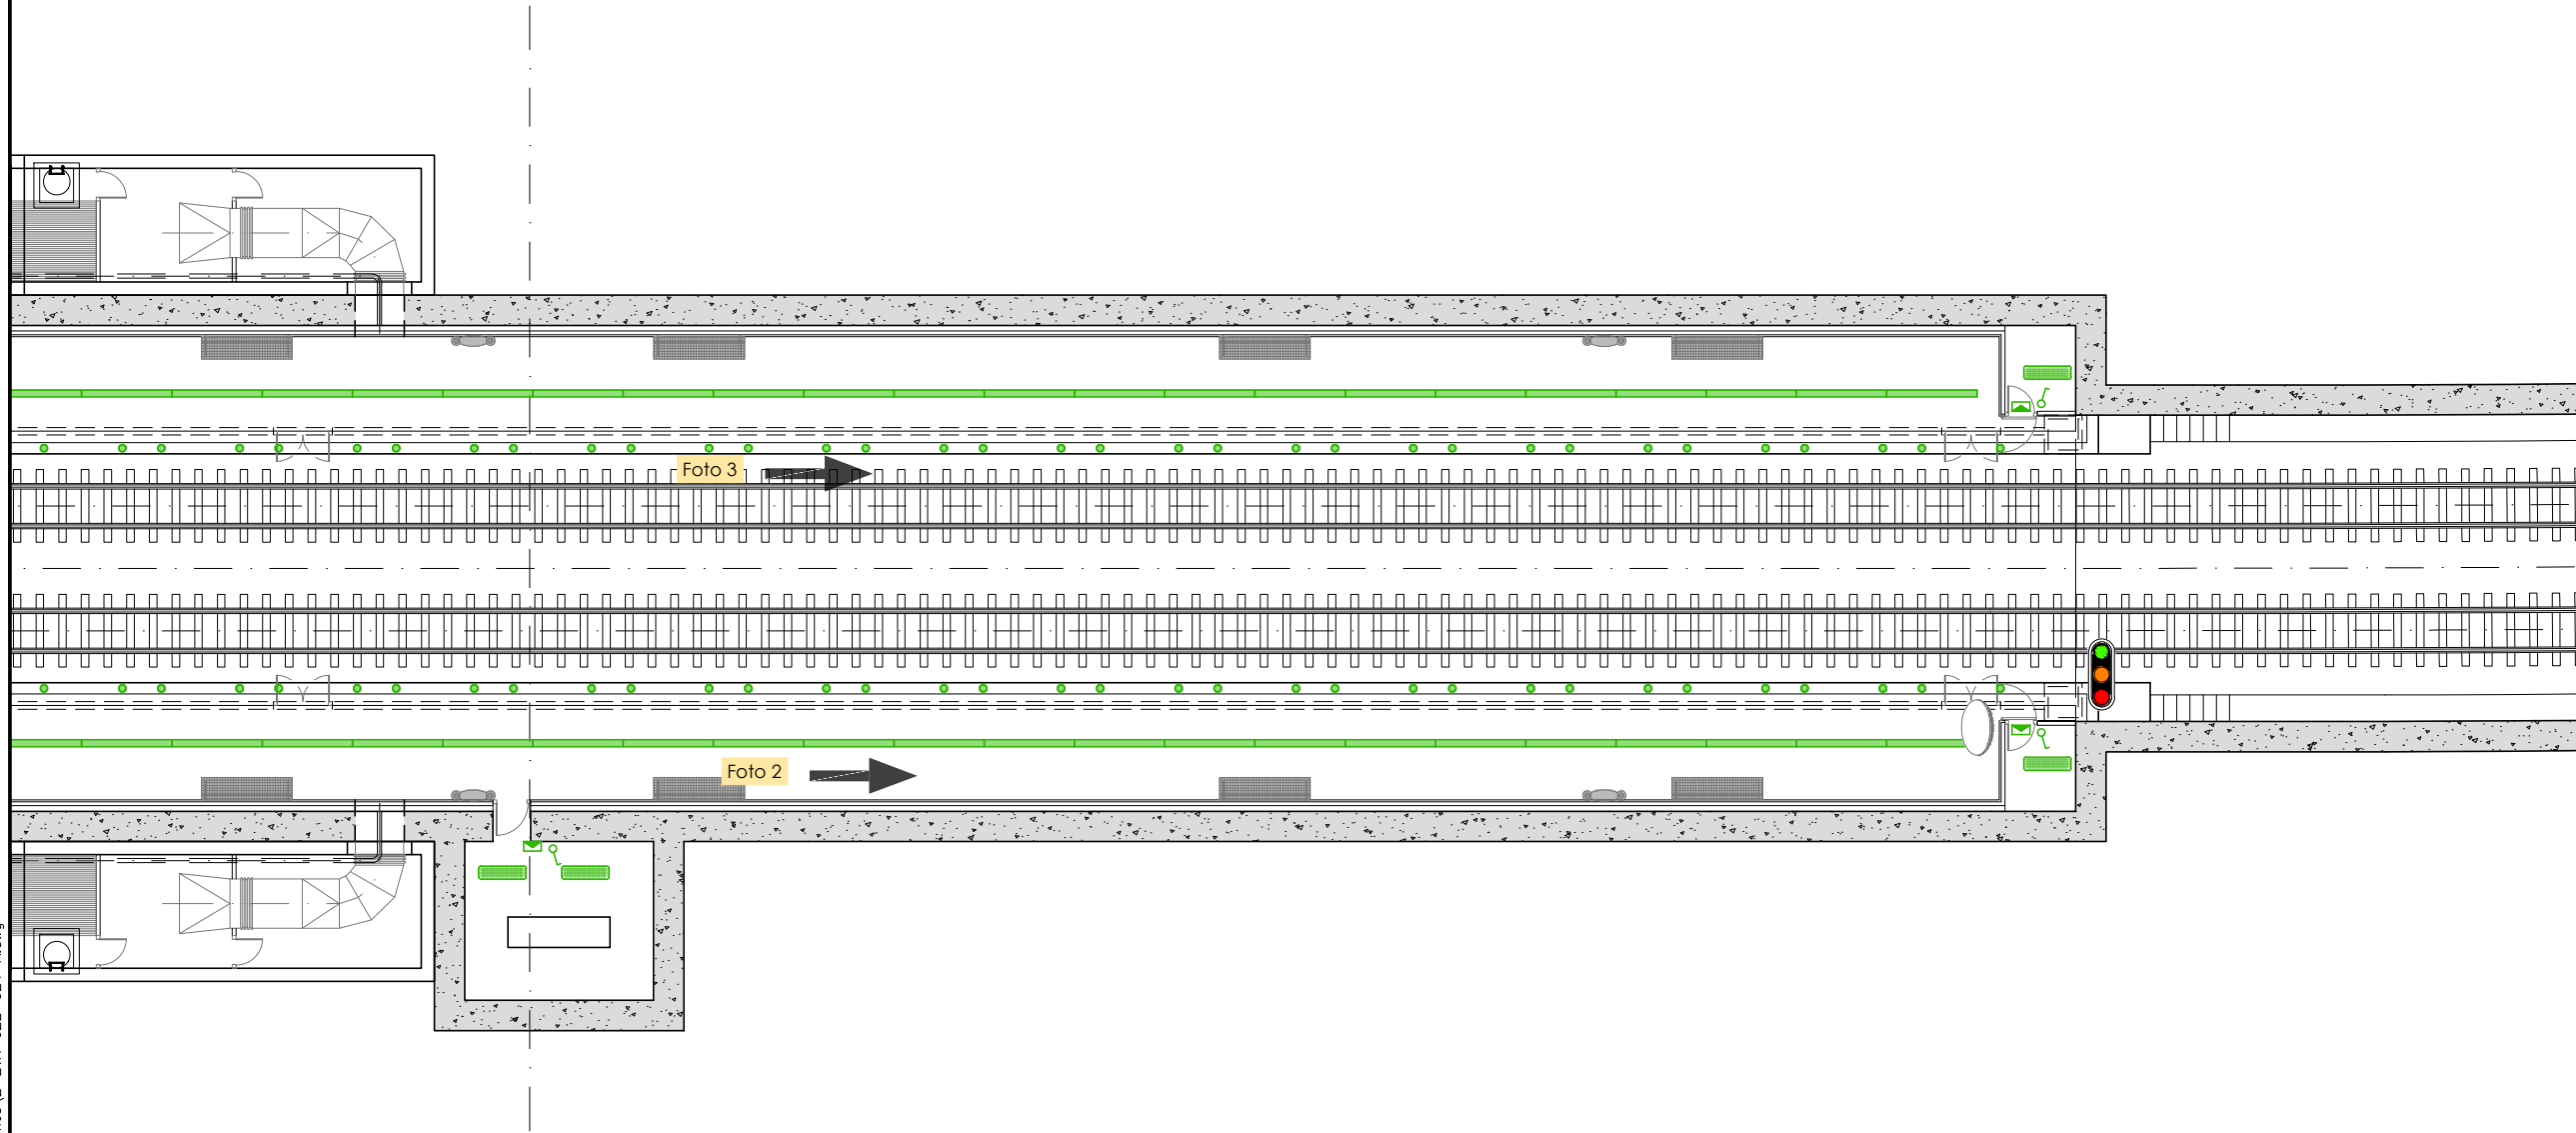




Foto 2



Foto 3

OHARRAK :
NOTAS :

- FOCO O DOWNLIGHT EMPOTRABLE EN TECHO
- LÍNEA DE LUZ CON LÁMPARA FLUORESCENTE
- LUMINARIA ESTANCA
- EQUIPOS DE EMERGENCIA CON LÁMPARA IFLUORESCENTE
- INTERRUPTOR SIMPLE ESTANCO

| | | | | | |
|---|-----------------------|--------|--|------|------|
| | | | | | |
| A | PRIMERA EMISION | May 22 | Fulcrum | ETS | |
| REV. | CLASE DE MODIFICACION | FECHA | NOMBRE | COMP | OBRA |
| BERRIKUSPENAK / REVISIONES | | | | | |
| AHOLKULARIA / CONSULTOR | | | INGENIARI EGILEA INGENIERO AUTOR | | |
|  | | |  IGNACIO CRESPO FIDALGO I.C.C.P. COLEG. Nº 11.138 | | |
| AHOLKULARIAREN ERREFERENTZIA REFERENCIA CONSULTOR | | | ERREFERENTZIA REFERENCIA | | |
| | | | 2-2VA-022-024-A | | |

EUSKO JAURLARITZA

LURRALDE PLANGINTZA,
ETXEBIZITZA ETA GARRAIO SAILA



GOBIERNO VASCO

DEPARTAMENTO DE PLANIFICACIÓN
TERRITORIAL, VIVIENDA Y TRANSPORTES



euskal trenbide sarea

PROIEKTUAREN IKUSKAPENA ETA ZUZENDARITZA
INSPECCION Y DIRECCION DEL PROYECTO

ESKALA ORIGINALA
ESCALA ORIGINAL

1:100

EN DIN A1

0 1 2 3 4 5 6 7 8 9 10

ESKALA GRAFIKOA
ESCALA GRAFICA

PROIEKTUAREN IZENBURUA
TITULO DEL PROYECTO

ANOETA GELTOKIKO BIGARREN ATONDOA
ERAIKITZEKO PROIEKTUA
PROYECTO DE CONSTRUCCIÓN DEL 2º VESTÍBULO
DE LA ESTACIÓN DE ANOETA

PLANOAREN IZENBURUA
TITULO DEL PLANO

SITUACIÓN ACTUAL ESTACIÓN
INSTALACIONES
ILUMINACIÓN
ANDÉN ACTUAL. HOJA 2

PLANO ZK. / N. PLANO

4.4.3

ORRIA / HOJA

3 Sigue Fin