


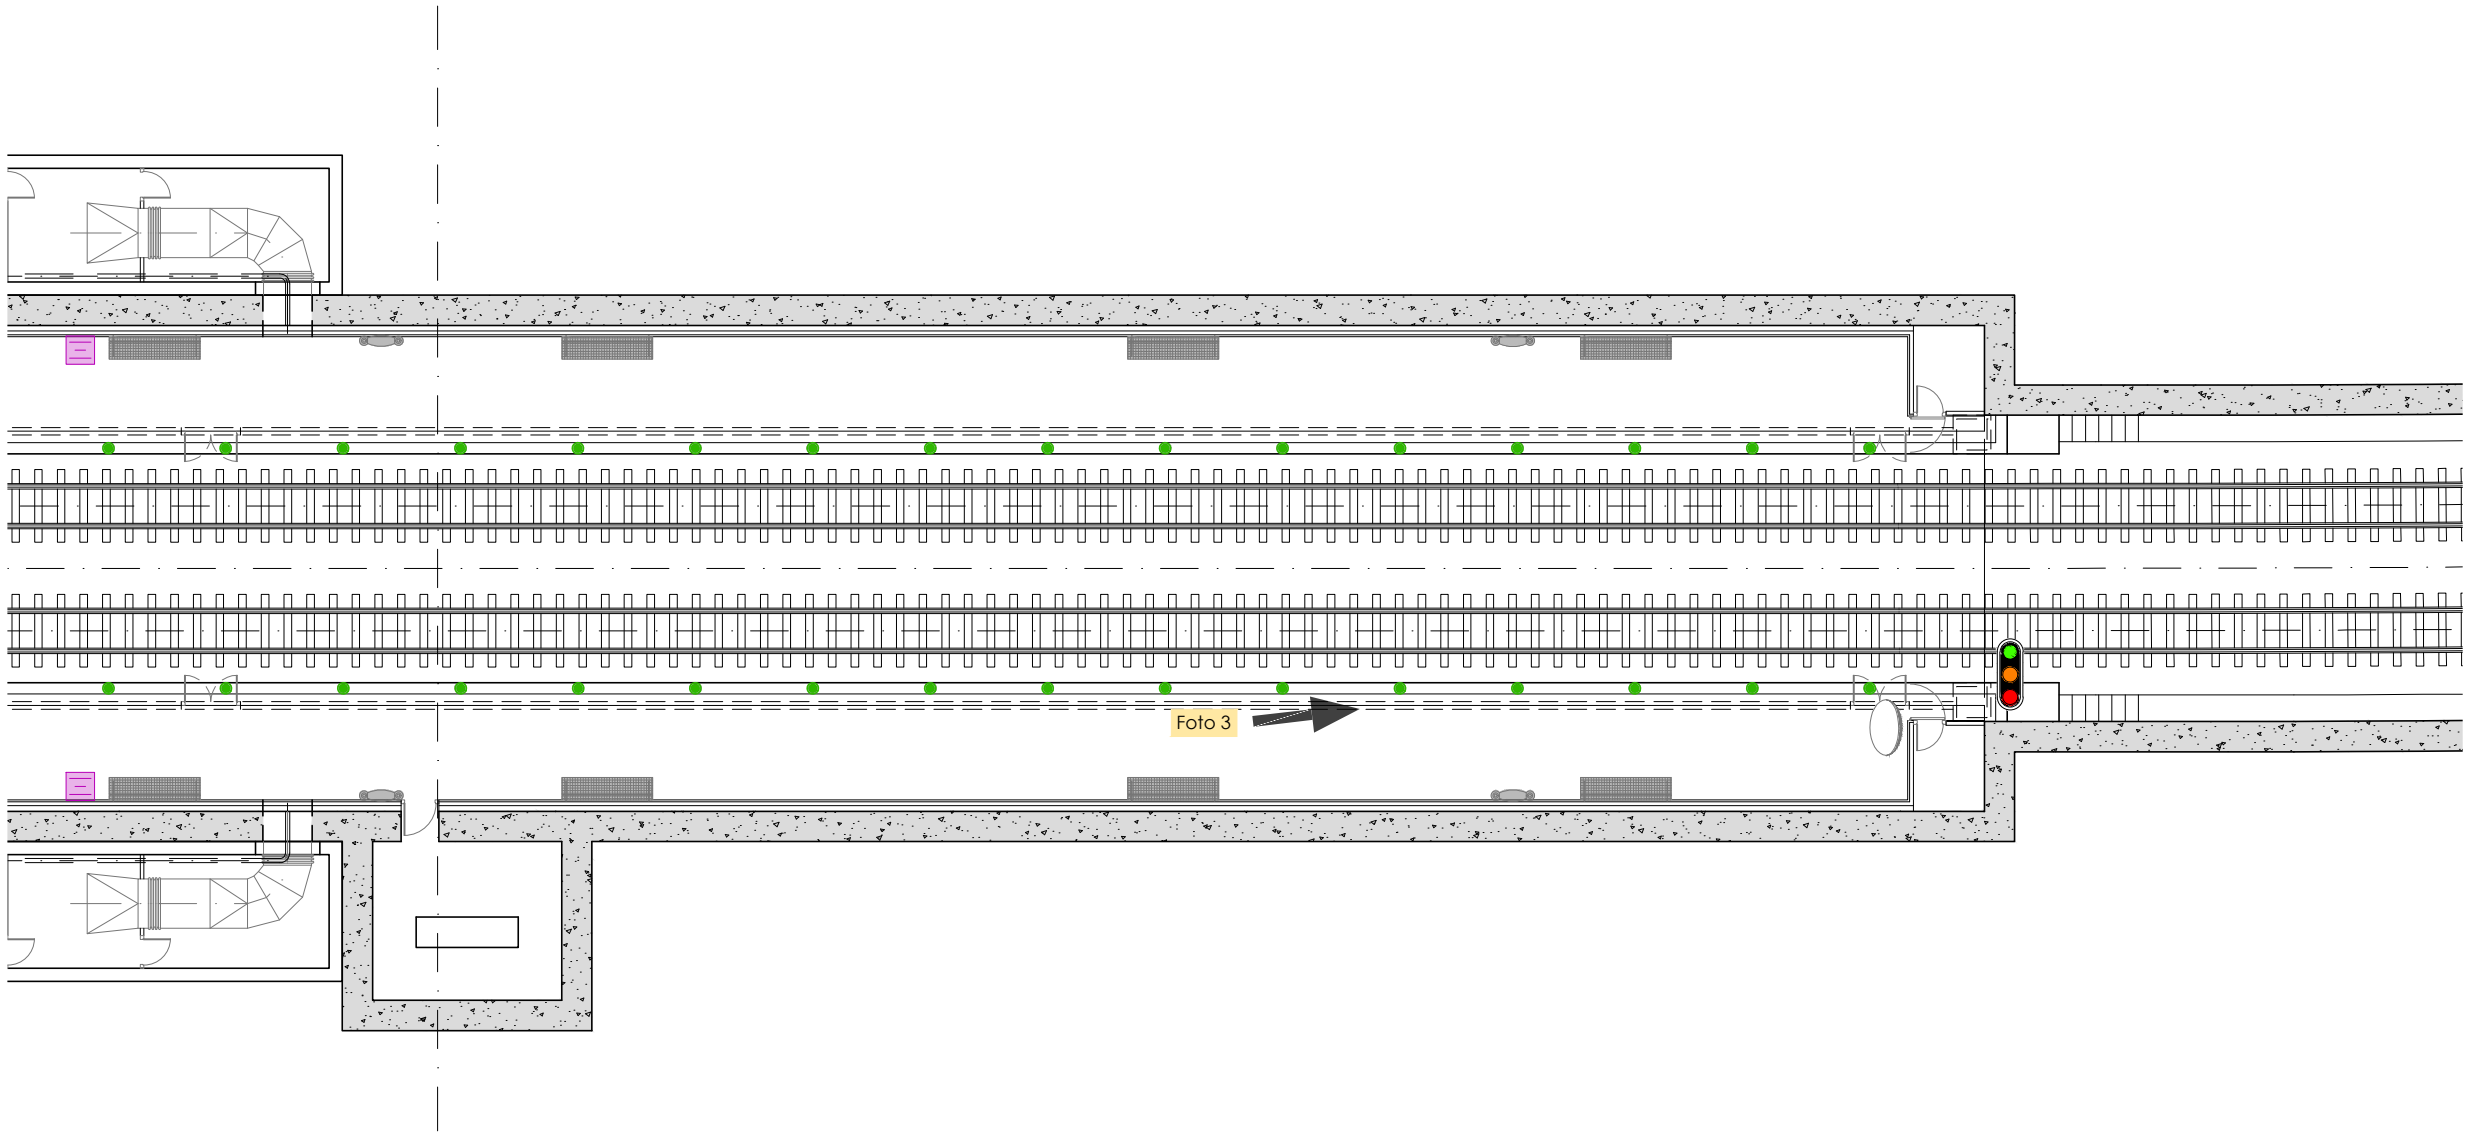







P:\vivos\X0000141\02_Vigentes\Planes\Proyecto constructivo\04-Situacion actual estacion\04-04-Instalaciones\2-2VA-022-027-A.dwg



OHARRAK :
NOTAS :

-  PUPITRE MICROFÓNICO + CONSOLA DE CONTROL
-  ALTAVOZ
-  ALTAVOZ EMPOTRABLE EN FALSO TECHO
-  INTERFONO EXISTENTE EN COLUMNA
-  INTERFONO ANALÓGICO DE EMERGENCIA
-  INTERFONO ACENSOR

A	PRIMERA EMISION			May 22	Fulcrum	ETS		
REV.	CLASE DE MODIFICACION			FECHA	NOMBRE	COMP.	OBRA	
BERRIKUSPENAK / REVISIONES								
AHOLKULARIA / CONSULTOR				INGENIARI EGILEA INGENIERO AUTOR				
				 IGNACIO CRESPO FIDALGO I.C.C.P. COLEG. Nº 11.138				
AHOLKULARIAREN ERREFERENTZIA REFERENCIA CONSULTOR				ERREFERENTZIA REFERENCIA				
				2-2VA-022-027-A				

EUSKO JAURLARITZA

LURRALDE PLANGINTZA,
ETXEBIZITZA ETA GARRAIO SAILA



GOBIERNO VASCO

DEPARTAMENTO DE PLANIFICACIÓN
TERRITORIAL, VIVIENDA Y TRANSPORTES



euskal trenbide sarea

PROIEKTUAREN IKUSKAPENA ETA ZUZENDARITZA
INSPECCION Y DIRECCION DEL PROYECTO

ESKALA ORIGINALA
ESCALA ORIGINAL

1:100

EN DIN A1

0 1 2 3 4 5 6 7 8 9 10

ESKALA GRAFIKOA
ESCALA GRAFICA

PROIEKTUAREN IZENBURUA
TITULO DEL PROYECTO

ANOETA GELTOKIKO BIGARREN ATONDOA
ERAIKITZEKO PROIEKTUA
PROYECTO DE CONSTRUCCIÓN DEL 2º VESTÍBULO
DE LA ESTACIÓN DE ANOETA

PLANOAREN IZENBURUA
TITULO DEL PLANO

SITUACIÓN ACTUAL ESTACIÓN
INSTALACIONES
MEGAFONÍA E INTERFONÍA
ANDÉN ACTUAL. HOJA 2

PLANO ZK. / N. PLANO

4 . 4.4

ORRIA / HOJA

3 Sigue Fin