

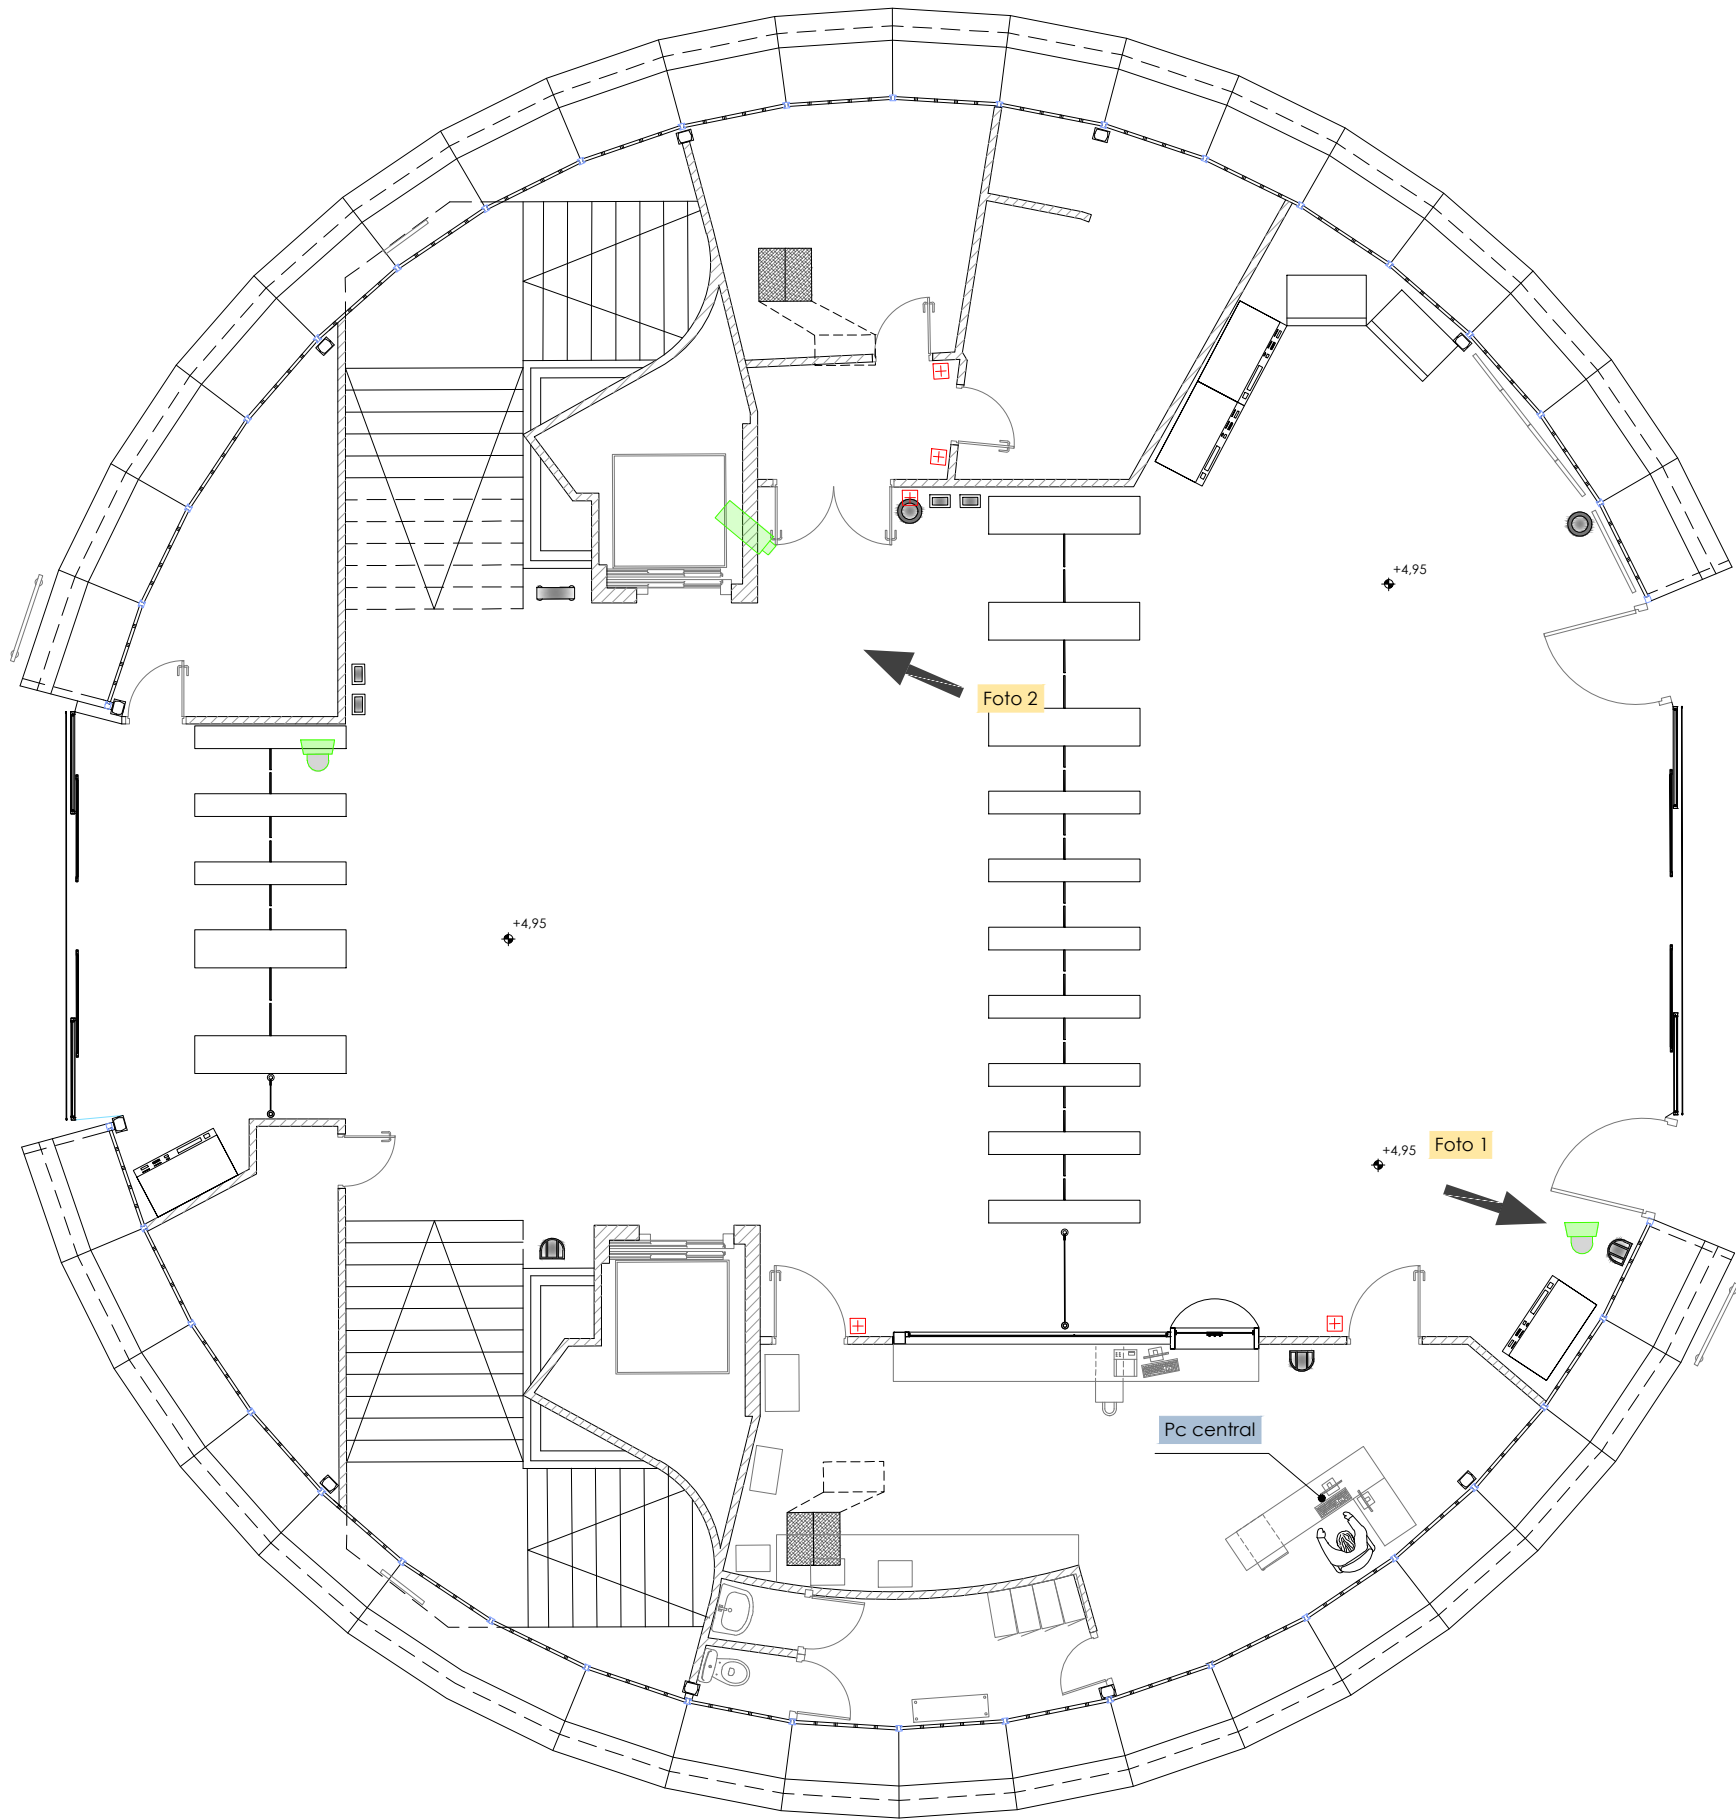
P:\vivos\X0000141\02_Vigentes\Planes\Proyecto constructivo\04-Situacion actual_estación\2-2VA-022-028-A.dwg



Foto 1





Foto 2



OHARRAK :
NOTAS :

- CONTACTO MAGNÉTICO
- CÁMARA FIJA 360°
- CÁMARA FIJA

A	PRIMERA EMISION	May 22	Fulcrum	ETS	
REV.	CLASE DE MODIFICACION	FECHA	NOMBRE	COMP.	OBRA
BERRIKUSPENAK / REVISIONES					
AHOLKULARIA / CONSULTOR			INGENIARI EGILEA INGENIERO AUTOR		
					
			IGNACIO CRESPO FIDALGO I.C.C.P. COLEG. Nº 11.138		
AHOLKULARIAREN ERREFERENTZIA REFERENCIA CONSULTOR			ERREFERENTZIA REFERENCIA		
			2-2VA-022-028-A		

EUSKO JAURLARITZA

LURRALDE PLANGINTZA,
ETXEBIZITZA ETA GARRAIO SAILA



GOBIERNO VASCO

DEPARTAMENTO DE PLANIFICACIÓN
TERRITORIAL, VIVIENDA Y TRANSPORTES



euskal trenbide sarea

PROIEKTUAREN IKUSKAPENA ETA ZUZENDARITZA
INSPECCIÓN Y DIRECCIÓN DEL PROYECTO

ESKALA ORIGINALA
ESCALA ORIGINAL

1:50

EN DIN A1

0 0.5 1 1.5 2 2.5 3 3.5 4 4.5 5

ESKALA GRAFIKOA
ESCALA GRAFICA

PROIEKTUAREN IZENBURUA
TÍTULO DEL PROYECTO

ANOETA GELTOKIKO BIGARREN ATONDOA
ERAIKITZEKO PROIEKTUA
PROYECTO DE CONSTRUCCIÓN DEL 2º VESTÍBULO
DE LA ESTACIÓN DE ANOETA

PLANOAREN IZENBURUA
TÍTULO DEL PLANO

SITUACIÓN ACTUAL ESTACIÓN
INSTALACIONES
VIDEOVIGILANCIA
VESTÍBULO ACTUAL

PLANO ZK. / N. PLANO

4.4.5

ORRIA / HOJA

1 Sigue 2