Foto 1

Foto 2

Foto 3

Foto 4

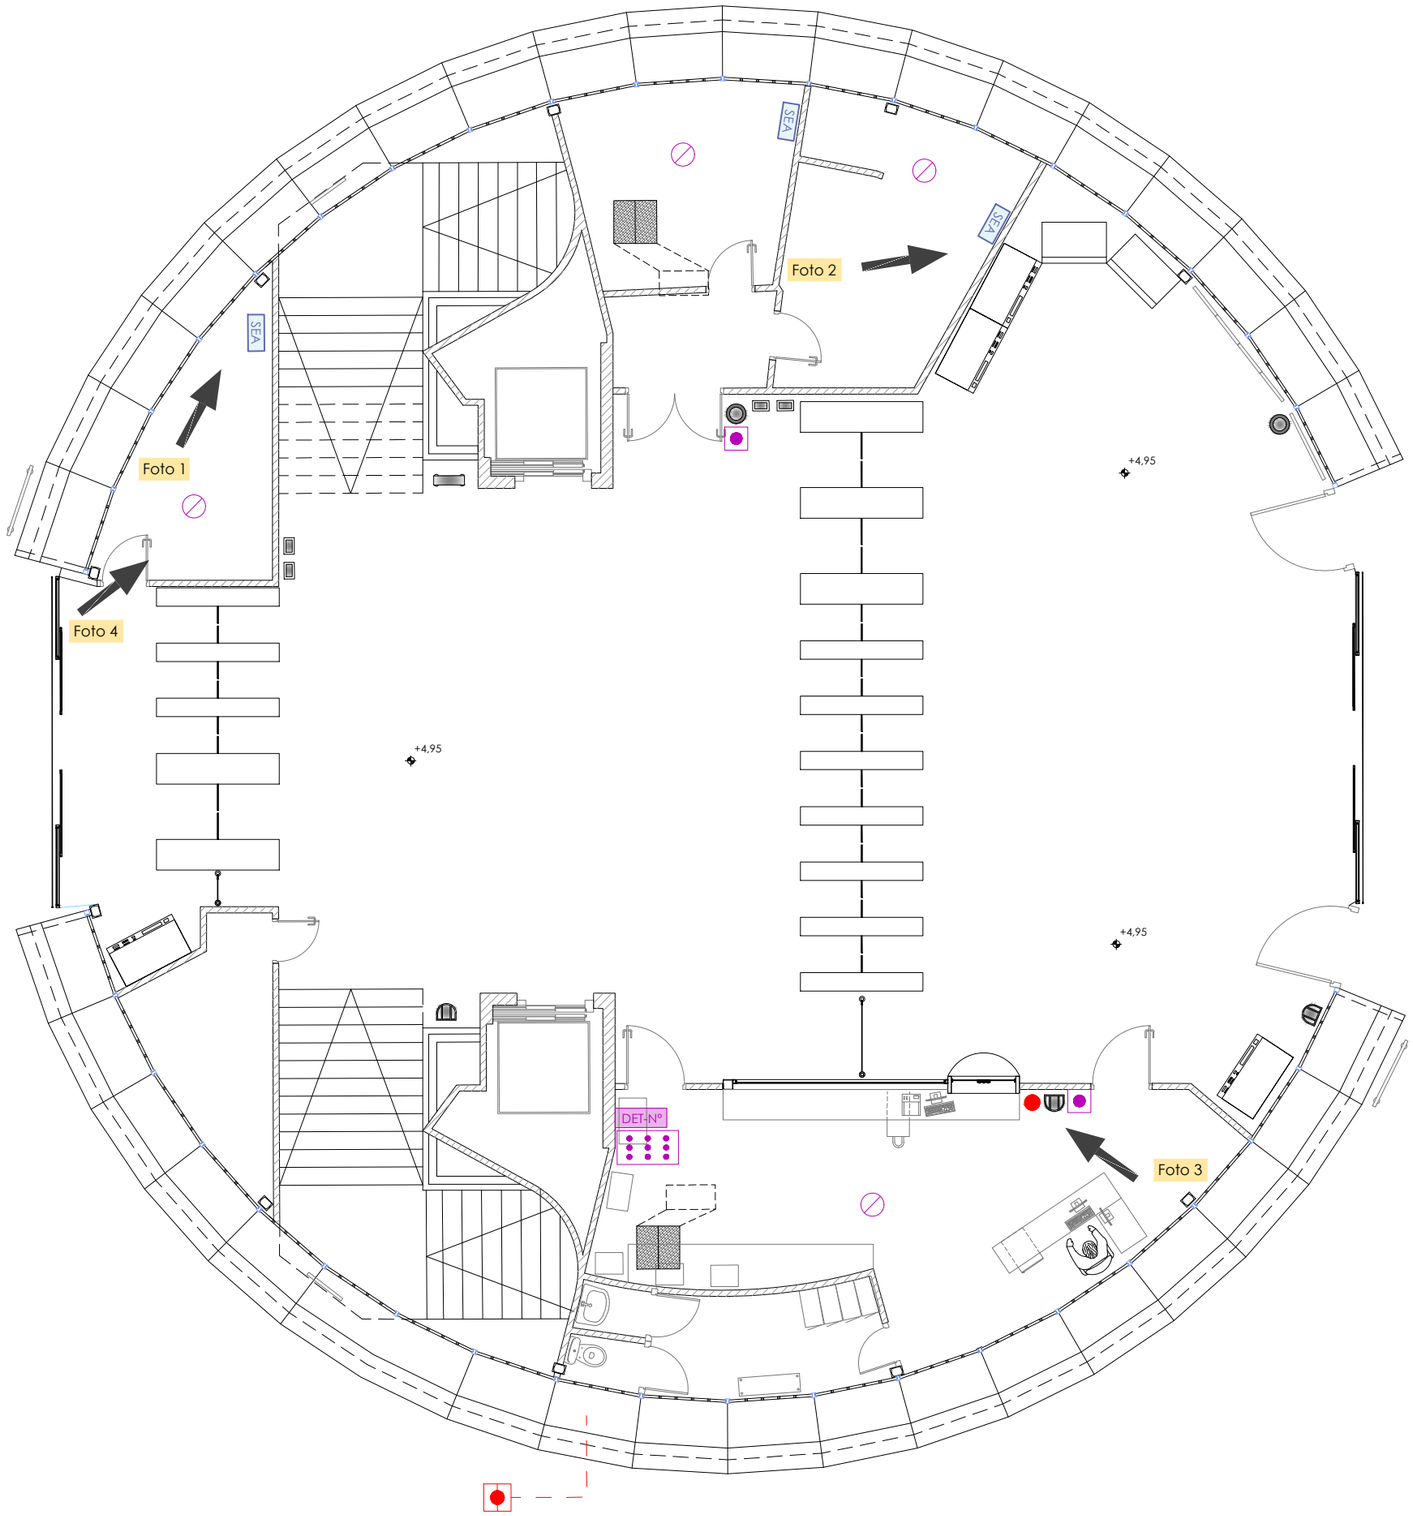

OHARRAK :
NOTAS :

- EXTINTOR
- SEA — SISTEMA DE EXTINCIÓN AUTOMÁTICA
- HIDRANTE A CONECTAR CON RED DE FONTANERÍA URBANO ENTERRADO
- SENSOR TÉRMICO ANALÓGICO
- PULSADOR DIRECCIONABLE
- DET-Nº — CENTRAL ANALÓGICA DE DETECCIÓN Y ALARMA DE INCENDIOS
- CUADRO SINÓPTICO

REV.	CLASE DE MODIFICACION	FECHA	NOMBRE	COMP.	OBRA
A	PRIMERA EMISION	May.22	Fulcrum	ETS	

BERRIKUSPENAK / REVISIONES

AHOLKULARIA / CONSULTOR
FULCRUM

INGENIARI EGILEA
INGENIERO AUTOR
IGNACIO CRESPO FIDALGO
I.C.C.P. COLEG. Nº 11.138

AHOLKULARIAREN ERREFERENTZIA
REFERENCIA CONSULTOR

ERREFERENTZIA
REFERENCIA
2-2VA-022-031-A

EUSKO JAURLARITZA GOBIERNO VASCO
LURRALDE PLANGINTZA, ETXEBIZITZA ETA GARRAIO SAILA
DEPARTAMENTO DE PLANIFICACIÓN TERRITORIAL, VIVIENDA Y TRANSPORTES

euskal trenbide sarea
PROIEKTUAREN IKUSKAPENA ETA ZUZENDARITZA
INSPECCION Y DIRECCION DEL PROYECTO

ESKALA ORIGINALA
ESCALA ORIGINAL
1:50
EN DIN A1

0 0.5 1 1.5 2 2.5 3 3.5 4 4.5 5
ESKALA GRAFIKOA
ESCALA GRAFICA

PROIEKTUAREN IZENBURUA
TITULO DEL PROYECTO
ANOETA GELTOKIKO BIGARREN ATONDOA ERAIKITZEKO PROIEKTUA
PROYECTO DE CONSTRUCCIÓN DEL 2º VESTÍBULO DE LA ESTACIÓN DE ANOETA

PLANOAREN IZENBURUA
TITULO DEL PLANO
SITUACIÓN ACTUAL ESTACIÓN INSTALACIONES
PROTECCIÓN CONTRA-INCENDIOS. DETECCIÓN Y EXTINCIÓN VESTÍBULO ACTUAL

PLANO ZK. / N. PLANO
4.4.6

ORRIA / HOJA
1 Sigue 2

P:\vivos\X0000141\02 Vigentes\Planos\Proyecto constructivo\04-Situacion actual estación\04-04-Instalaciones\2-2VA-022-031-A.dwg