


P:\vivos\X0000141\02\_Vigentes\Planes\Proyecto constructivo\04-Situacion actual\_ estacion\2-2VA-022-032-A.dwg

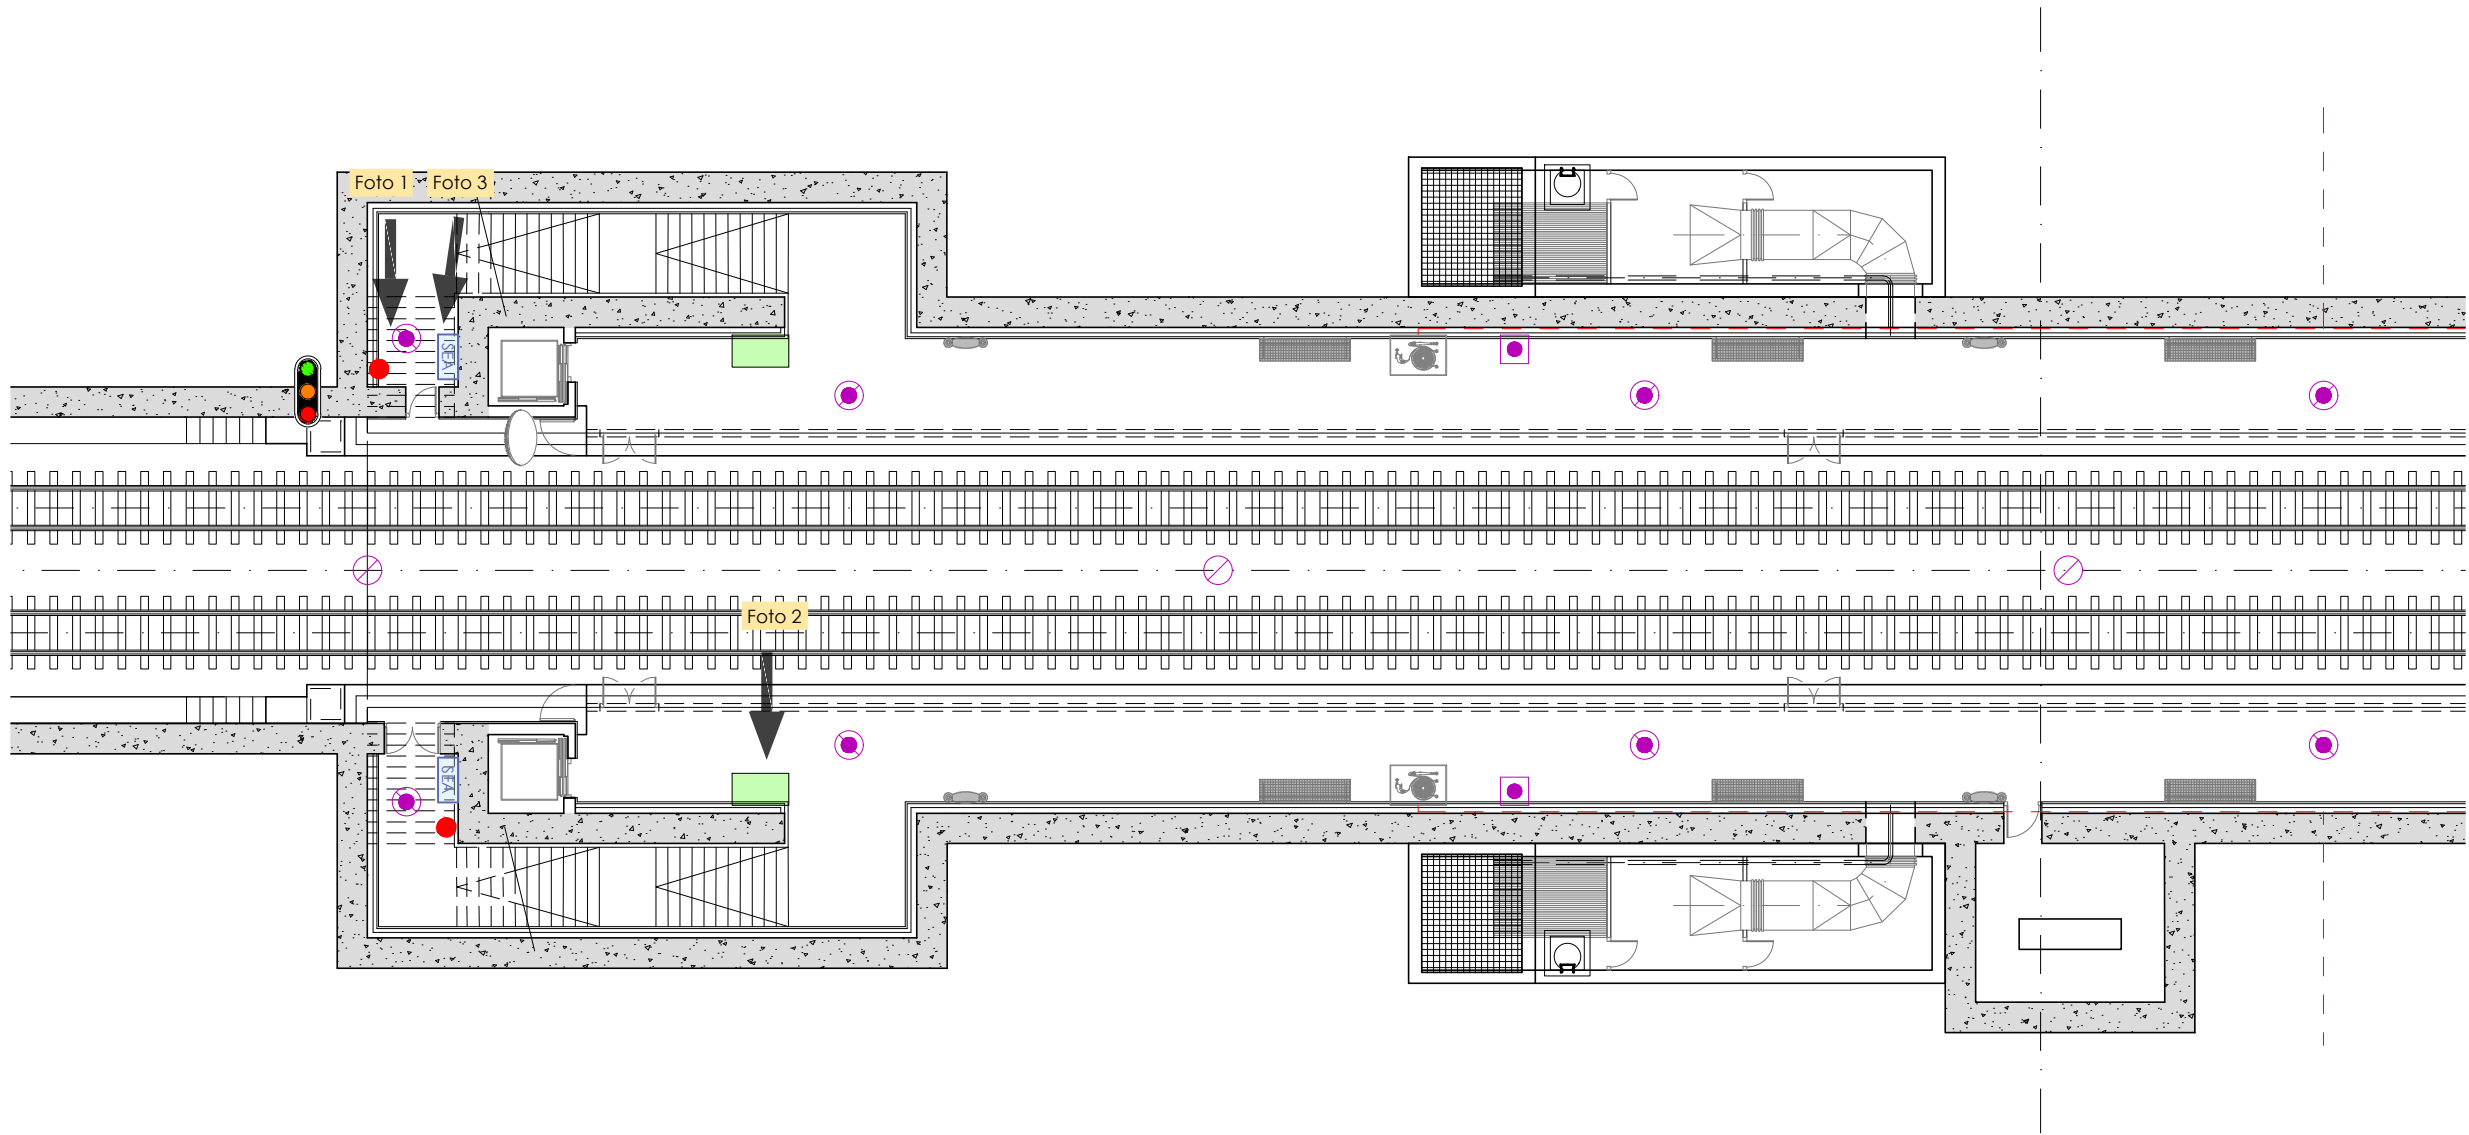

OHARRAK :  
NOTAS :

- EXTINTOR
- SISTEMA DE EXTINCIÓN AUTOMÁTICA
- BIE
- CARRO CON EXTINTOR EN ARMARIO
- SENSOR TÉRMICO ANALÓGICO
- SENSOR OPTICO ANALÓGICO
- PULSADOR DIRECCIONABLE





Foto 1



Foto 2



Foto 3

A	PRIMERA EMISION	May 22	Fulcrum	ETS	
REV.	CLASE DE MODIFICACION	FECHA	NOMBRE	COMP	OBRA
BERRIKUSPENAK / REVISIONES					
AHOLKULARIA / CONSULTOR			INGENIARI EGILEA INGENIERO AUTOR		
					
			IGNACIO CRESPO FIDALGO I/C.C.P. COLEG. Nº 11.138		
AHOLKULARIAREN ERREFERENTZIA REFERENCIA CONSULTOR			ERREFERENTZIA REFERENCIA		
			2-2VA-022-032-A		

EUSKO JAURLARITZA

LURRALDE PLANGINTZA,  
ETXEBIZITZA ETA GARRAIO SAILA



GOBIERNO VASCO

DEPARTAMENTO DE PLANIFICACIÓN  
TERRITORIAL, VIVIENDA Y TRANSPORTES



euskal trenbide sarea

PROIEKTUAREN IKUSKAPENA ETA ZUZENDARITZA  
INSPECCION Y DIRECCION DEL PROYECTO

ESKALA ORIGINALA  
ESCALA ORIGINAL

1:100

EN DIN A1

0 1 2 3 4 5 6 7 8 9 10

ESKALA GRAFIKOA  
ESCALA GRAFICA

PROIEKTUAREN IZENBURUA  
TITULO DEL PROYECTO

ANOETA GELTOKIKO BIGARREN ATONDOA  
ERAIKITZEKO PROIEKTUA  
PROYECTO DE CONSTRUCCIÓN DEL 2º VESTÍBULO  
DE LA ESTACIÓN DE ANOETA

PLANOAREN IZENBURUA  
TITULO DEL PLANO

SITUACIÓN ACTUAL ESTACIÓN  
INSTALACIONES  
PROTECCIÓN CONTRA-INCENDIOS. DETECCIÓN Y EXTINCIÓN  
ANDÉN ACTUAL. HOJA 1

PLANO ZK. / N. PLANO

4 . 4.6

ORRIA / HOJA

2 Sigue 3