



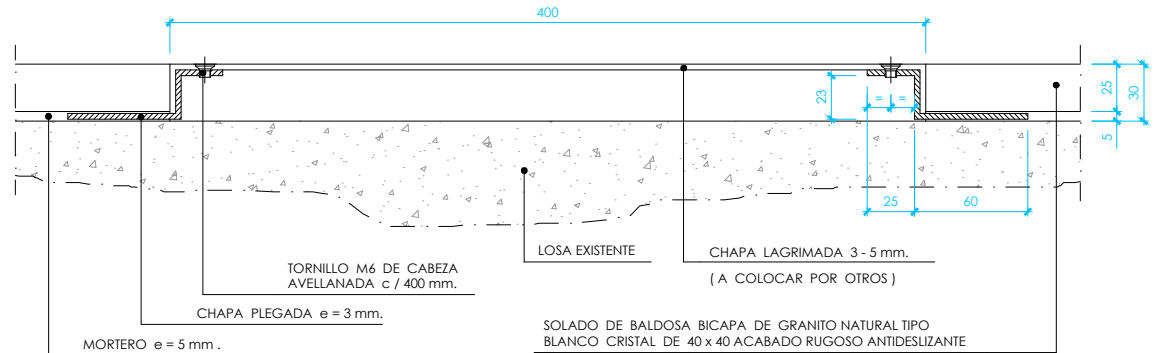

P:\vivos\X0000141\02\_Vigentes\Planes\Proyecto constructivo\04-Situación actual\_estación\04-04-Instalaciones\2-2VA-022-034-A.dwg

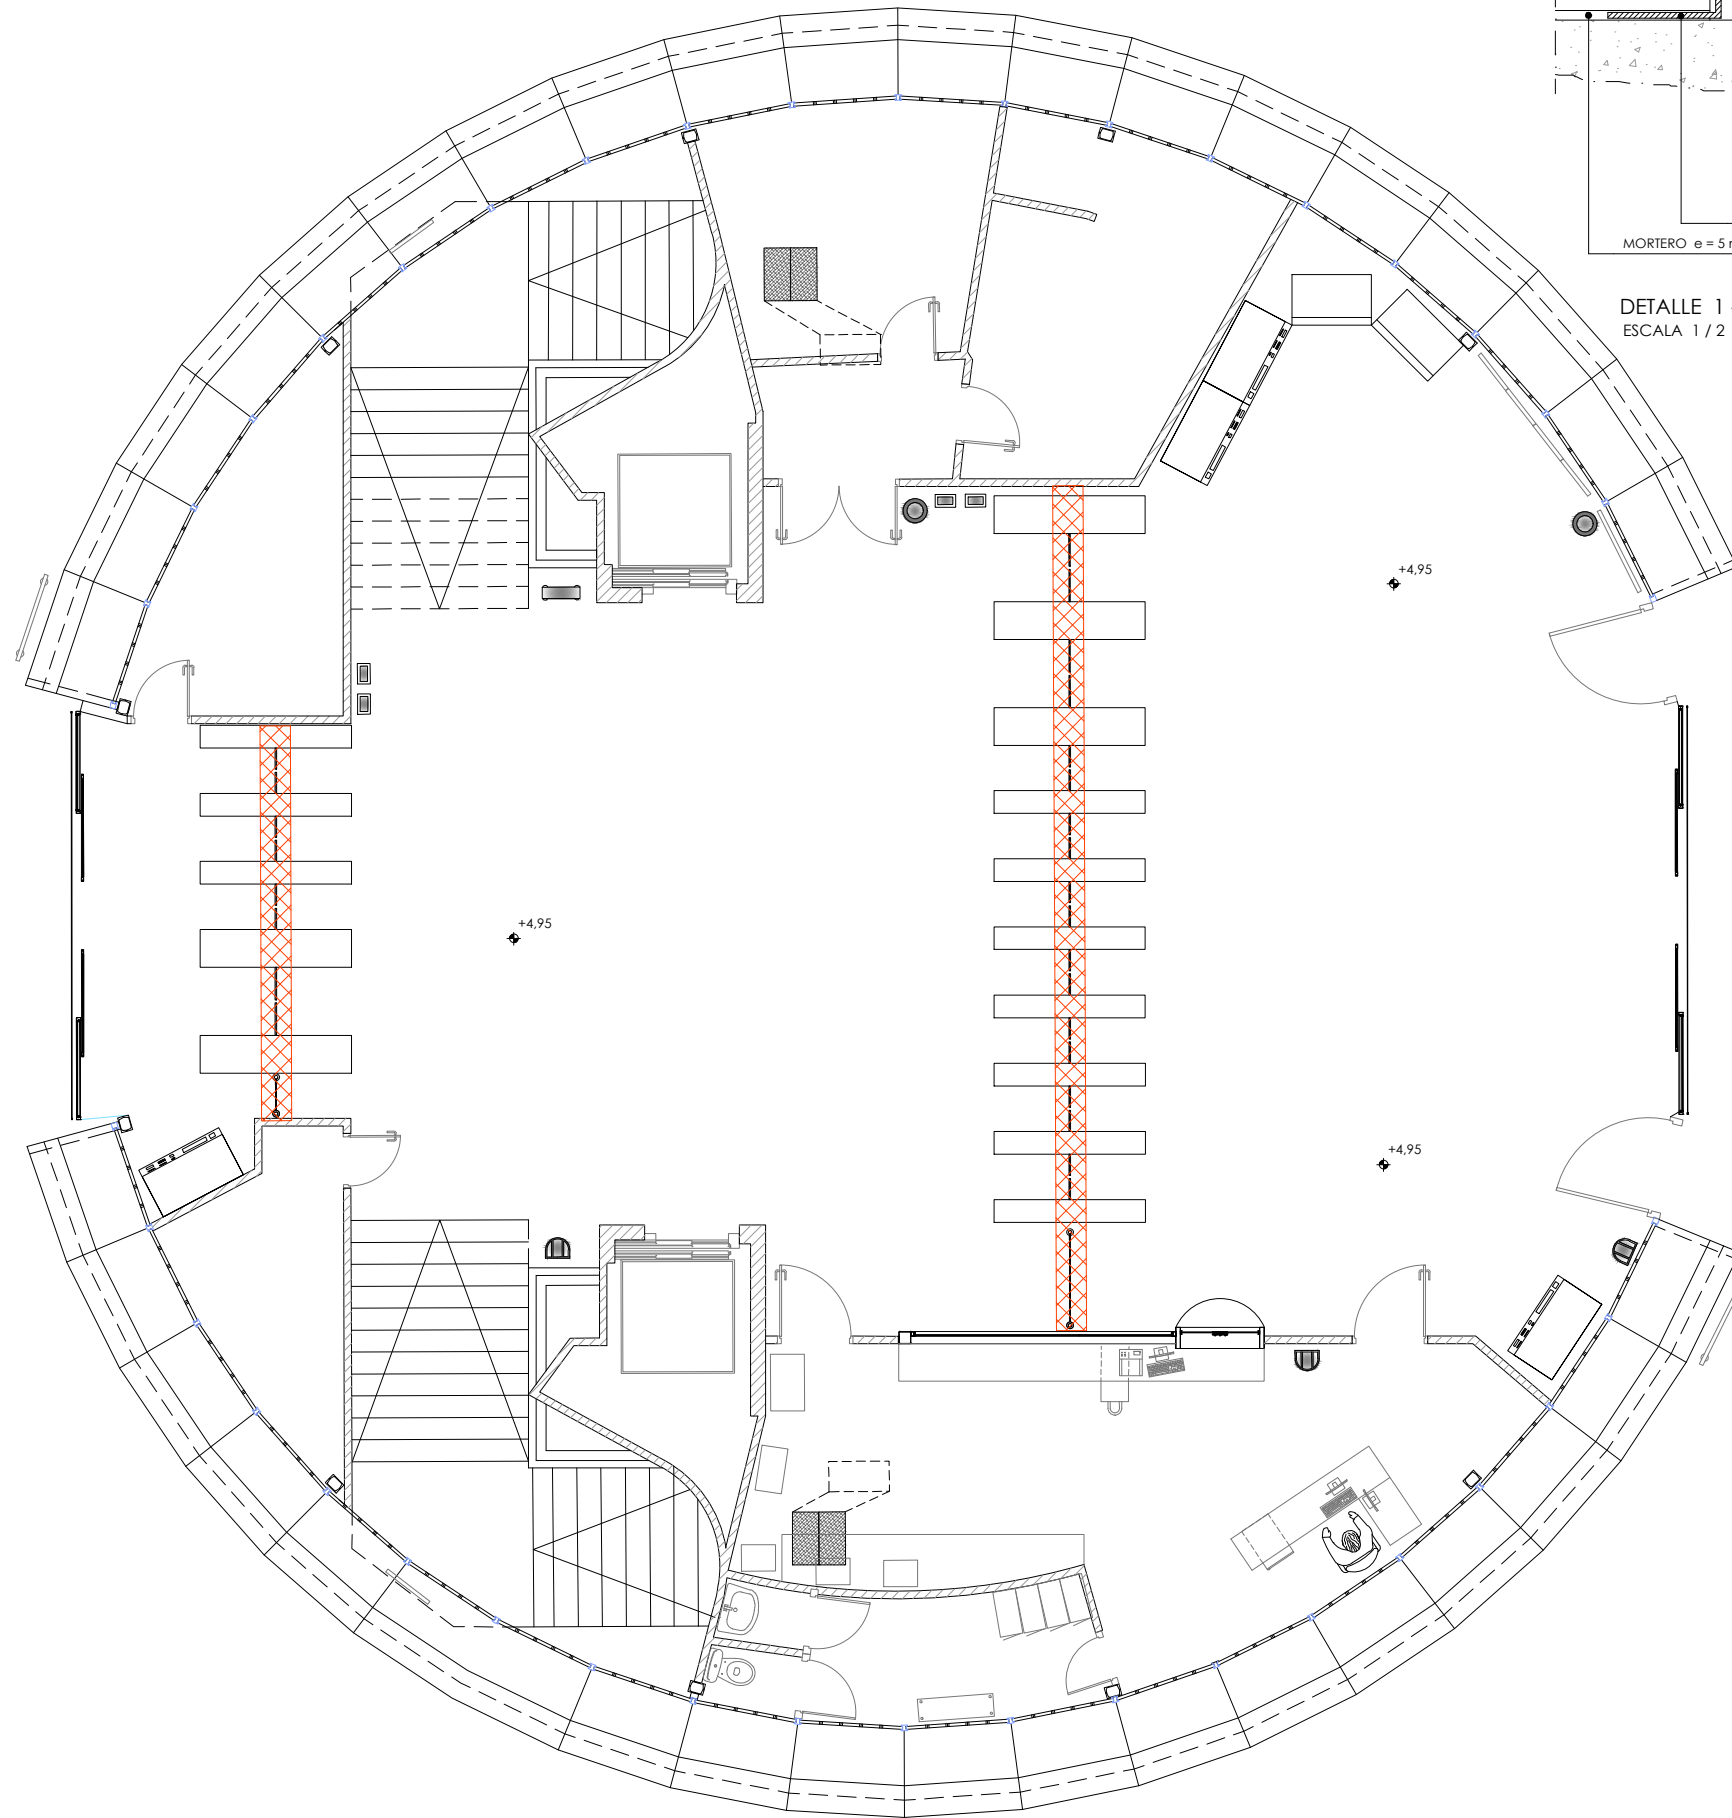

DETALLE 1 - CANALETA ELECTRICA  
ESCALA 1 / 2 ( COTAS EN mm. )

 CANALETA ELÉCTRICA (ANCHURA 0,40 m)

OHARRAK :  
NOTAS :

A	PRIMERA EMISION	May 22	Fulcrum	ETS	
REV.	CLASE DE MODIFICACION	FECHA	NOMBRE	COMP.	OBRA
BERRIKUSPENAK / REVISIONES					
AHOLKULARIA / CONSULTOR		INGENIARI EGILEA INGENIERO AUTOR			
		 IGNACIO CRESPO FIDALGO I.C.C.P. COLEG. Nº 11.138			
AHOLKULARIAREN ERREFERENTZIA REFERENCIA CONSULTOR		ERREFERENTZIA REFERENCIA			
		2-2VA-022-034-A			

EUSKO JAURLARITZA

LURRALDE PLANGINTZA,  
ETXEBIZITZA ETA GARRAIO SAILA



GOBIERNO VASCO

DEPARTAMENTO DE PLANIFICACIÓN  
TERRITORIAL, VIVIENDA Y TRANSPORTES



euskal trenbide sarea

PROIEKTUAREN IKUSKAPENA ETA ZUZENDARITZA  
INSPECCIÓN Y DIRECCIÓN DEL PROYECTO

ESKALA ORIGINALA  
ESCALA ORIGINAL

1:50

EN DIN A1

0 0.5 1 1.5 2 2.5 3 3.5 4 4.5 5

ESKALA GRAFIKOA  
ESCALA GRAFICA

PROIEKTUAREN IZENBURUA  
TÍTULO DEL PROYECTO

ANOETA GELTOKIKO BIGARREN ATONDOA  
ERAIKITZEKO PROIEKTUA  
PROYECTO DE CONSTRUCCIÓN DEL 2º VESTÍBULO  
DE LA ESTACIÓN DE ANOETA

PLANOAREN IZENBURUA  
TÍTULO DEL PLANO

SITUACIÓN ACTUAL ESTACIÓN  
INSTALACIONES  
CANALIZACIONES ELÉCTRICAS  
VESTÍBULO ACTUAL

PLANO ZK. / N. PLANO

4.4.7

ORRIA / HOJA

1 Sigue 2