



P:\vivos\X0000141\02_Vigentes\Planes\Proyecto constructivo\04-Situacion actual estacion\2-2VA-022-036-A.dwg



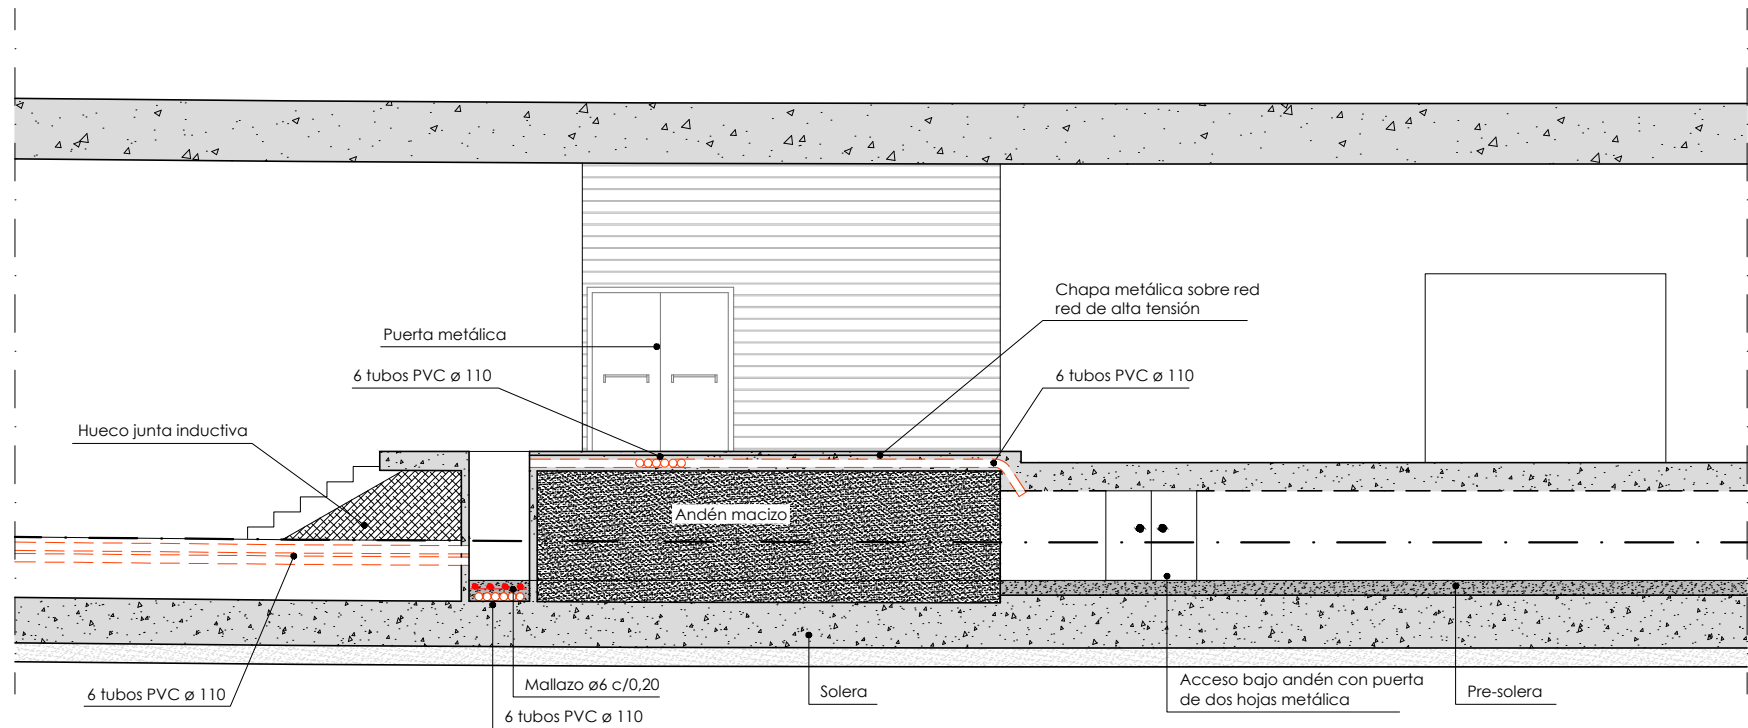

Sección 1-1

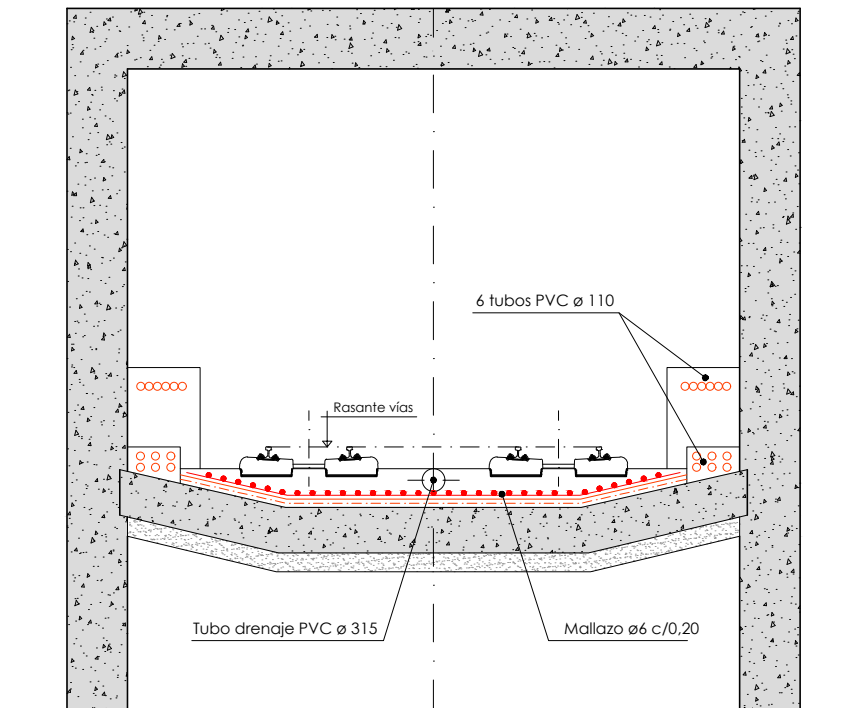

Sección 2-2

OHARRAK :
NOTAS :

A	PRIMERA EMISION				May 22	Fulcrum	ETS		
REV.	CLASE DE MODIFICACION				FECHA	NOMBRE	COMP.	OBRA	
BERRIKUSPENAK / REVISIONES									
AHOLKULARIA / CONSULTOR						INGENIARI EGILEA INGENIERO AUTOR			
						 IGNACIO CRESPO FIDALGO I.C.C.P. COLEG. Nº 11.138			
AHOLKULARIAREN ERREFERENTZIA REFERENCIA CONSULTOR					ERREFERENTZIA REFERENCIA				
					2-2VA-022-036-A				

EUSKO JAURLARITZA

LURRALDE PLANGINTZA,
ETXEBIZITZA ETA GARRAIO SAILA



GOBIERNO VASCO

DEPARTAMENTO DE PLANIFICACIÓN
TERRITORIAL, VIVIENDA Y TRANSPORTES



euskal trenbide sarea

PROIEKTUAREN IKUSKAPENA ETA ZUZENDARITZA
INSPECCIÓN Y DIRECCIÓN DEL PROYECTO

ESKALA ORIGINALA
ESCALA ORIGINAL

1:50

EN DIN A1

0 0.5 1 1.5 2 2.5 3 3.5 4 4.5 5

ESKALA GRAFIKOA
ESCALA GRAFICA

PROIEKTUAREN IZENBURUA
TÍTULO DEL PROYECTO

ANOETA GELTOKIKO BIGARREN ATONDOA
ERAIKITZEKO PROIEKTUA
PROYECTO DE CONSTRUCCIÓN DEL 2º VESTÍBULO
DE LA ESTACIÓN DE ANOETA

PLANOAREN IZENBURUA
TÍTULO DEL PLANO

SITUACIÓN ACTUAL ESTACIÓN
INSTALACIONES
CANALIZACIONES ELÉCTRICAS
SECCIONES

PLANO ZK. / N. PLANO

4.4.7

ORRIA / HOJA

3 Sigue Fin