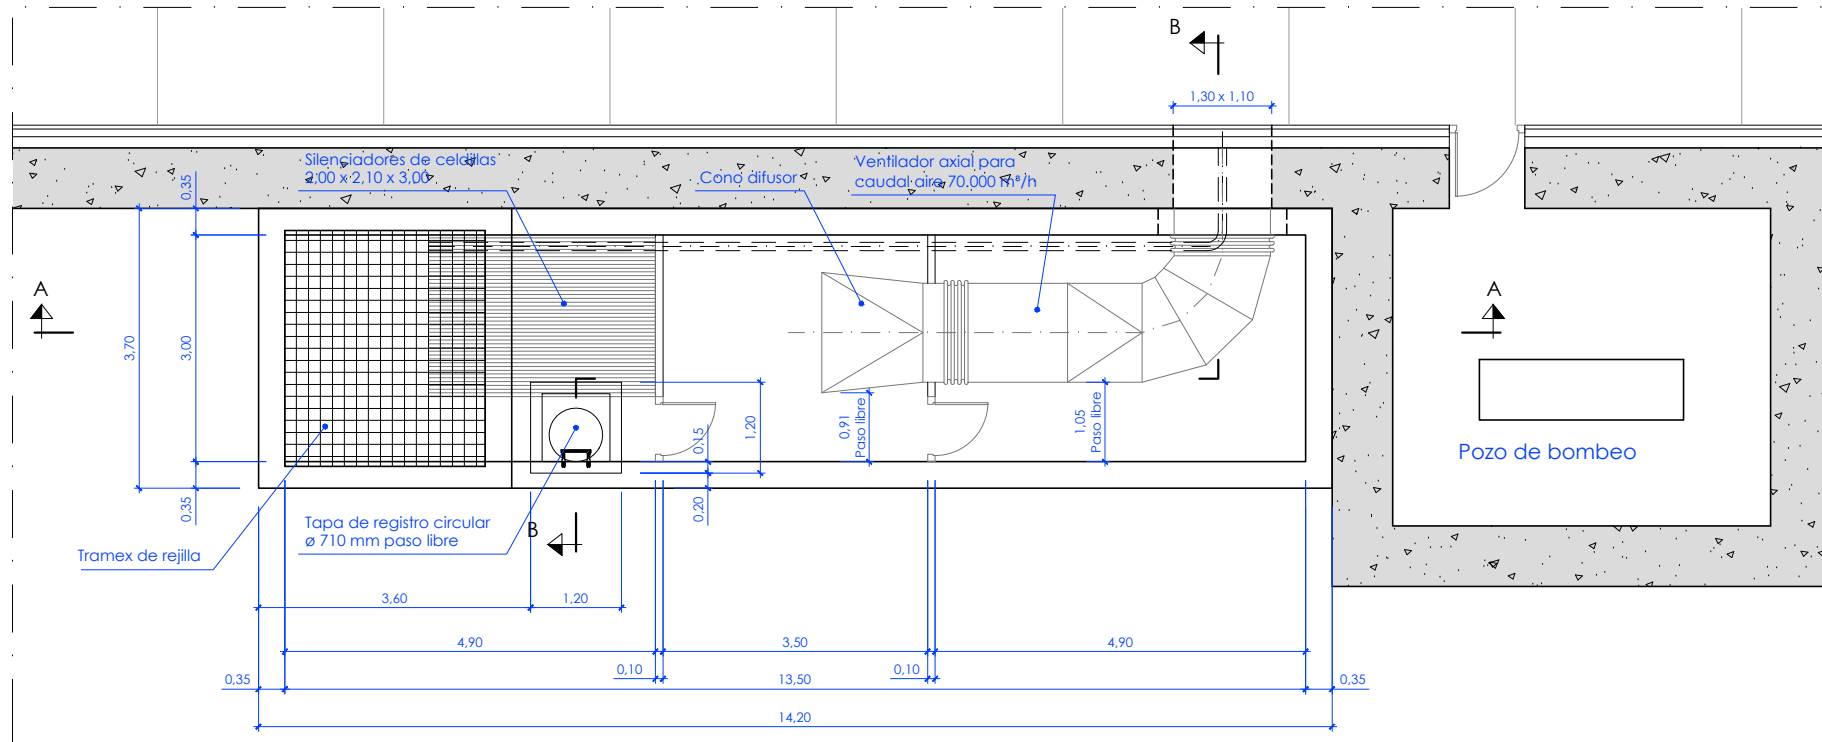
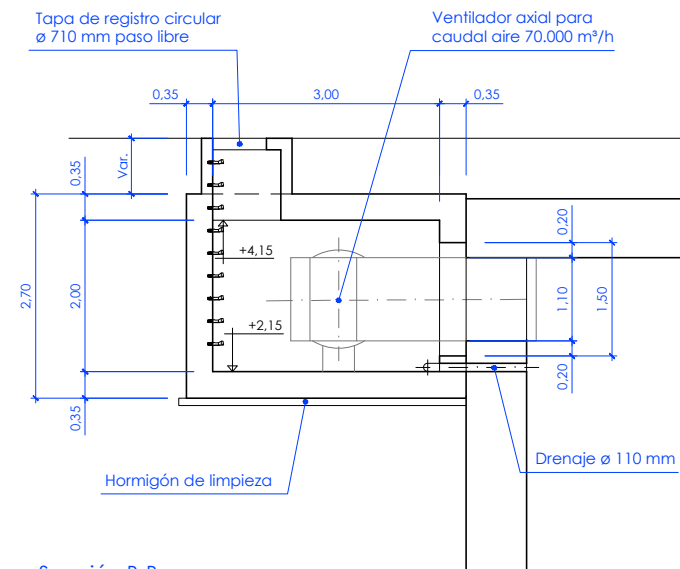
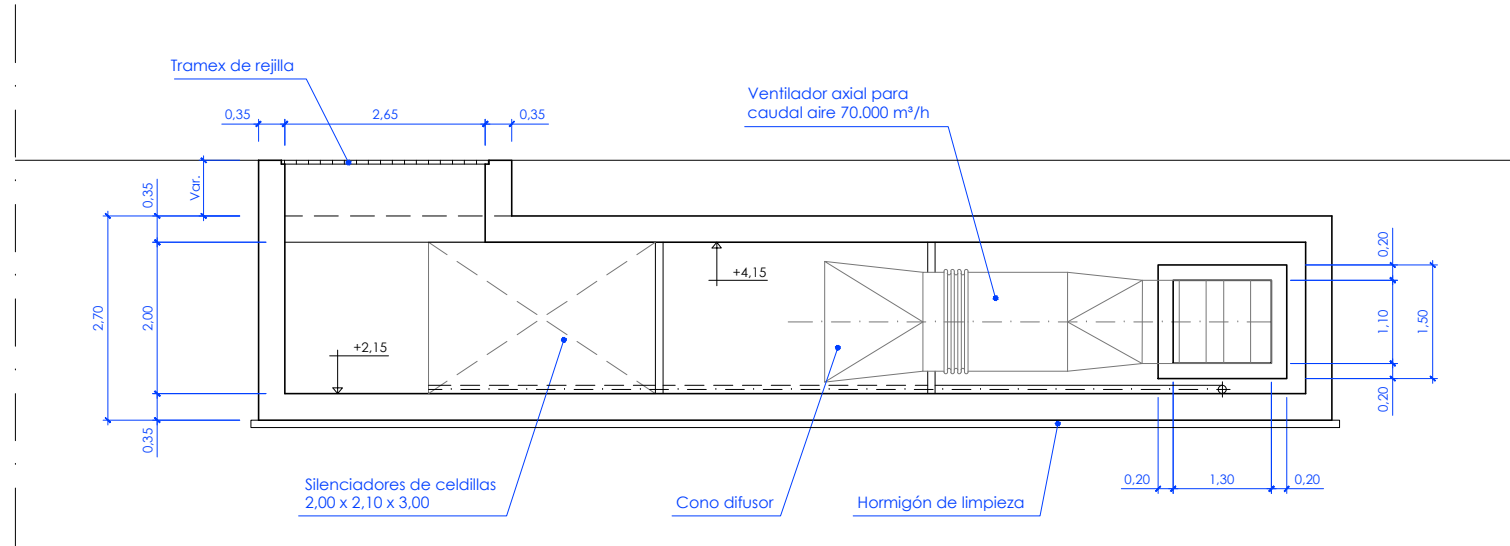

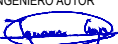


P:\Vivos\X0000141\02\_Vigentes\Planes\Proyecto constructivo\04-Situacion actual estacion\2-2VA-022-037-A.dwg



OHARRAK :  
NOTAS :

A	PRIMERA EMISION	May 22	Fulcrum	ETS	
REV.	CLASE DE MODIFICACION	FECHA	NOMBRE	COMP.	OBRA
BERRIKUSPENAK / REVISIONES					
AHOLKULARIA / CONSULTOR		INGENIARI EGILEA INGENIERO AUTOR			
		 IGNACIO CRESPO FIDALGO I.C.P. COLEG. Nº 11.138			
AHOLKULARIAREN ERREFERENTZIA REFERENCIA CONSULTOR		ERREFERENTZIA REFERENCIA			
		2-2VA-022-037-A			