


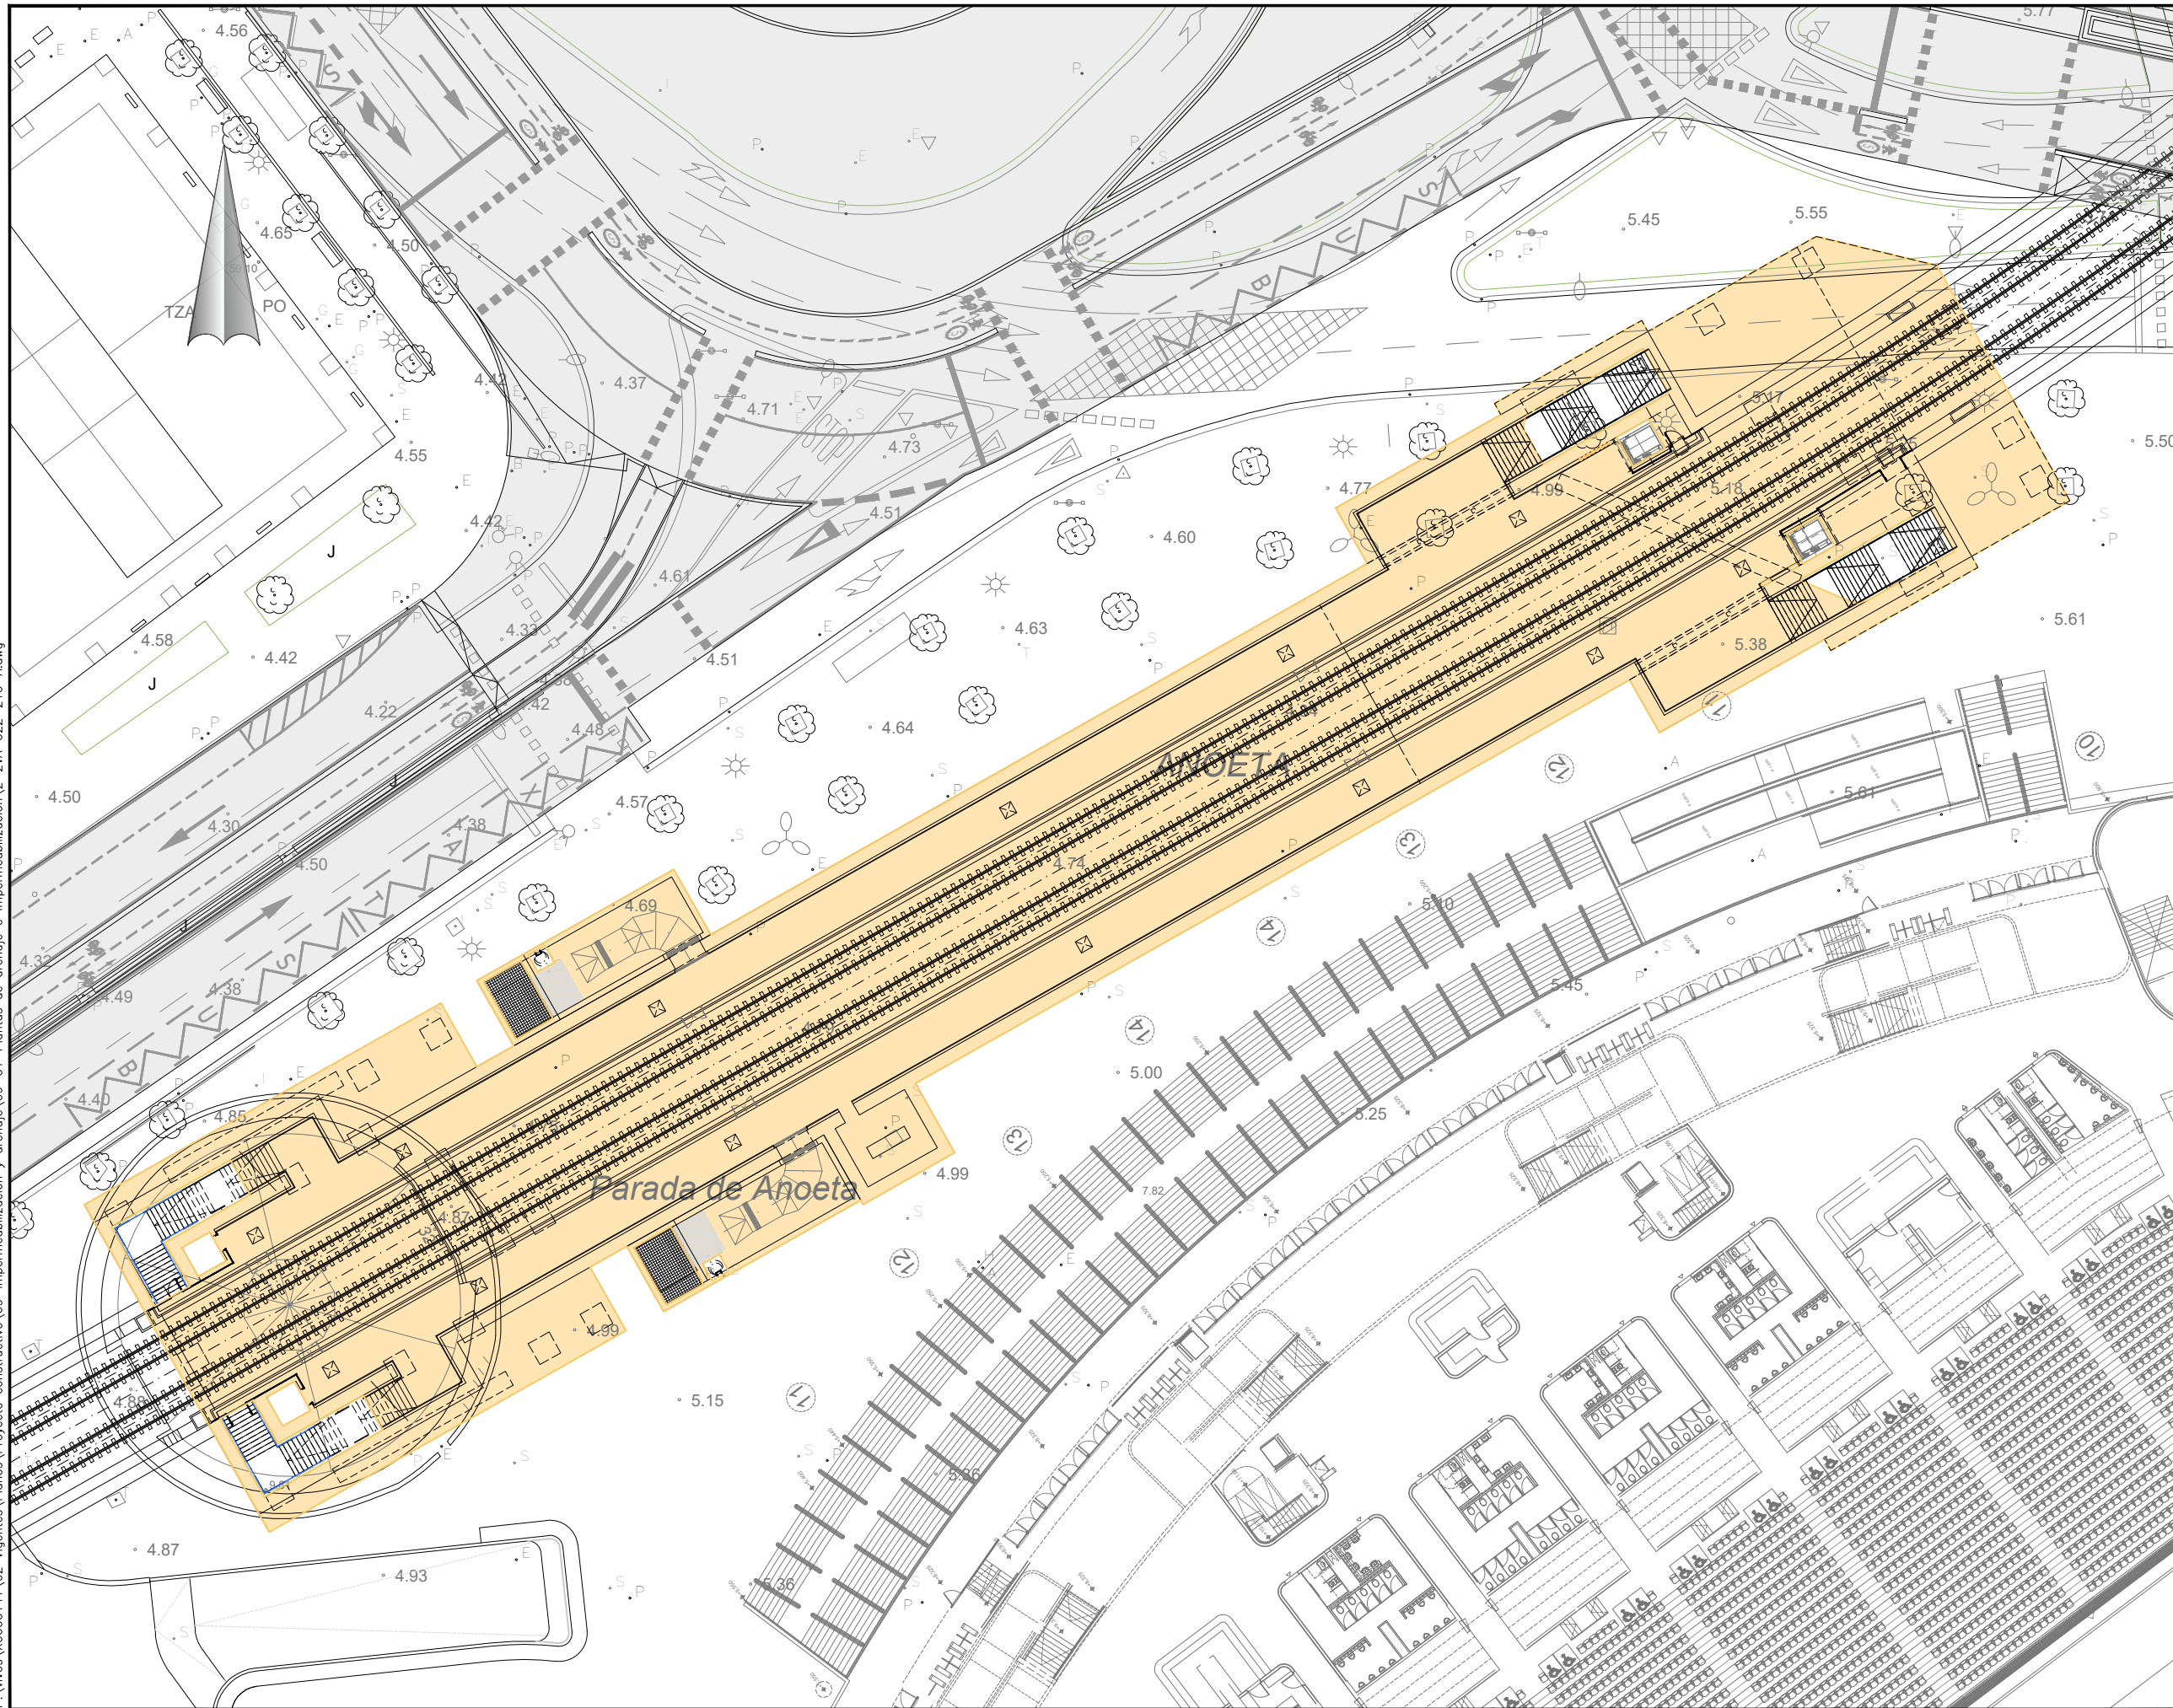

P:\Vivos\X0000141\02\_Vigentes\Planes\Proyecto constructivo\09-Impermeabilización y drenaje\09-01-Plantas de drenaje e impermeabilización\2-2VA-022-210-A.dwg



OHARRAK :  
NOTAS :

IMPERMEABILIZACIÓN DINTEL  
(VER DETALLE EN PLANO 090302  
DETALLE DE IMPERMEABILIZACIÓN DINTEL)

A	PRIMERA EMISION	May 22	Fulcrum	ETS
REV.	CLASE DE MODIFICACION	FECHA	NOMBRE	COMP. OBRA
BERRIKUSPENAK / REVISIONES				
AHOLKULARIA / CONSULTOR		INGENIARI EGILEA INGENIERO AUTOR		
		 IGNACIO CRESPO FIDALGO I.C.C.P. COLEG. Nº 11-138		
AHOLKULARIAREN ERREFERENTZIA REFERENCIA CONSULTOR		ERREFERENTZIA REFERENCIA		
		2-2VA-022-210-A		

EUSKO JAURLARITZA

GOBIERNO VASCO

LURRALDE PLANGINTZA,  
ETXEBIZITZA ETA GARRAIO SAILA

DEPARTAMENTO DE PLANIFICACIÓN  
TERRITORIAL, VIVIENDA Y TRANSPORTES

euskal trenbide sarea

PROIEKTUAREN IKUSKAPENA ETA ZUZENDARITZA  
INSPECCION Y DIRECCION DEL PROYECTO

ESKALA ORIGINALA  
ESCALA ORIGINAL

1:200

EN DIN A1

0 2 4 6 8 10 12 14 16 18 20

ESKALA GRAFIKOA  
ESCALA GRAFICA

PROIEKTUAREN IZENBURUA  
TITULO DEL PROYECTO

ANOETA GELTOKIKO BIGARREN ATONDOA  
ERAIKITZEKO PROIEKTUA  
PROYECTO DE CONSTRUCCIÓN DEL 2º VESTÍBULO  
DE LA ESTACIÓN DE ANOETA

PLANOAREN IZENBURUA  
TITULO DEL PLANO

IMPERMEABILIZACIÓN Y DRENAJE  
PLANTAS DE DRENAJE E IMPERMEABILIZACIÓN  
NUEVA IMPERMEABILIZACIÓN DE DINTEL

PLANO ZK. / N. PLANO

9. 1.1

ORRIA / HOJA

3 Sigue Fin