



SEPARATA PARA LA DIPUTACIÓN FORAL DE BIZKAIA
(DIRECCIÓN GENERAL DE INFRAESTRUCTURAS Y
DESARROLLO TERRITORIAL)

AMPLIACIÓN DE FAJA LIBRE DE ARBOLADO DE LA L.A.M.T. A 13,2 kV DENOMINADA
BERMEO – PEDERNALES CTO.1, EN SU TRAMO ENTRE LA **STR BERMEO** Y EL
APOYO 9185, EN LOS TÉRMINOS MUNICIPALES DE BERMEO, MUNDAKA,
SUKARRIETA Y BUSTURIA

OBRA: 100650026

PROMOTOR: i-DE, REDES ELÉCTRICAS INTELIGENTES, S.A.U.
TITULAR: i-DE, REDES ELÉCTRICAS INTELIGENTES, S.A.U.

MAYO DE 2022
LA AUTORA DEL PROYECTO

GRADUADA EN INGENIERIA ELÉCTRICA
Larraitz Rique Garaizar
Colegiado nº 9.803 del Colegio Oficial de
Ingenieros Técnicos Industriales de Bizkaia

INDICE

Documento nº 1: MEMORIA

Documento nº 2: CUADRO DE CARACTERÍSTICAS TÉCNICAS

Documento nº 3: CÁLCULOS

Documento nº 4: RELACIÓN DE BIENES Y DERECHOS

Documento nº 5: PLANOS

Documento nº 1

MEMORIA

MEMORIA

GENERALIDADES

i-DE, REDES ELÉCTRICAS INTELIGENTES, S.A.U. con dirección en Avda. San Adrian, 48 de Bilbao y C.I.F. A-95-075578 es titular de la línea objeto del proyecto.

Con objeto de cumplir con la resolución publicada en el BOPV el 31 de mayo de 2011, que establece prescripciones específicas para el paso de líneas aéreas de alta tensión por zonas de arbolado, se proyecta la ampliación de la faja libre de arbolado de la línea eléctrica aérea de Media Tensión a 13,2 KV S.C. BERMEO-PEDERNALES CTO.1.

La instalación se encuentra ubicada en los términos municipales de BERMEO, MUNDAKA, SUKARRIETA y BUSTURIA.

La línea y sus derivaciones afectadas por el presente proyecto de actualización y ampliación de la faja libre de arbolado, fueron autorizadas por Industria.

DENOMINACIÓN
Línea aérea a 13,20 KV S.C. BERMEO – PEDERNALES CTO.1, EN SU TRAMO ENTRE LA STR BERMEO Y EL APOYO 9185
Derivación aérea APOYO 9003 – CRTA. ARTIGAS 200606880 (APOYO 202)
Derivación aérea APOYO 9024 – APOYO 902
Derivación aérea APOYO 9062 – APOYO 1302
Derivación aérea APOYO 9084 – APOYO 1807

DISPOSICIONES OFICIALES

Para el reconocimiento de la Utilidad Pública de la instalación citada, se redacta el presente proyecto de ampliación de faja libre de arbolado de conformidad con:

- La Ley del Sector Eléctrico 24/2013, de 26 de diciembre y normas de desarrollo que le sean de aplicación.
- Decreto 48/2020 de 31 de marzo, por el que se regulan los procedimientos de autorización administrativa de las instalaciones de producción, transporte y distribución de energía eléctrica
- Ley 3/1998, de 27 de Febrero, General de Protección de Medio Ambiente del País Vasco.
- Ley 21/ 2013, de 9 de diciembre, de evaluación ambiental.

Así mismo, este proyecto se ampara en la resolución publicada en el BOPV el 31 de mayo de 2011.

A efectos de reconocimiento de la Utilidad Pública las obras a que se refiere este proyecto se someterán a lo dispuesto en el Capítulo VIII del Decreto del Gobierno 282/2002 de 3 de diciembre, publicado por el BOPV de 23 de diciembre de 2002.

EMPLAZAMIENTO

La línea eléctrica objeto de este proyecto discurre por los municipios de BERMEO, MUNDAKA, SUKARRIETA Y BUSTURIA.

La línea tiene su origen en la STR Bermeo (4548) coordenadas UTM (ETRS89) X: 521908 Y: 4806860, y final en el Apoyo N° 9185 (CS, coordenadas UTM (ETRS89) X: 524764 Y: 4804200.

DESCRIPCIÓN DEL TRAZADO AFECTADO POR ESTE PROYECTO

Se proyecta la ampliación de la faja libre de arbolado de la línea eléctrica aérea de Media Tensión a 13,2 KV S.C. BERMEO-PEDERNALES CTO. 1, en su tramo entre la S.T.R. Bermeo (4548) y el Apoyo N° 9185, y sus derivaciones.

La línea principal y las derivaciones afectadas por el presente proyecto tienen una longitud de 7,279 km, de estos últimos pasan por zona de arbolado 3,324 km. Se describen por tramos en metros lineales en la siguiente tabla. De estos últimos sólo 0,311 Km. transcurren por la **Red de Carreteras** y suponen un total de 2.190 m² y se describen por tramos en metros lineales y en metros cuadrados de superficie en la tabla del apartado de cruzamientos y paralelismos.

CRUZAMIENTOS Y PARALELISMOS

La consolidación de la faja libre de arbolado proyectada no supone la realización de ningún cruzamiento o paralelismo que no exista previamente en la línea a consolidar. Tampoco supone la realización de Estudio de Impacto Medioambiental por no existir cruzamiento o paralelismo con ninguna zona de Especial Protección.

Los cruzamientos y paralelismos, previamente existentes con la **Red de carreteras**, pertenecientes a la **Dirección General de Infraestructuras y Desarrollo Territorial** de la **Diputación Foral de Bizkaia** suponen un total de 0,311 km de los 3,324 km totales, se describen por metros lineales y metros cuadrados de superficie, en la siguiente tabla:

Cruzamientos:

Punto	Tramo	P.K.	Carretera	Longitud ampliación ml.	Superficie m ² .
C1	Apoyo 9001 - Apoyo 9002	Pk-34+140	BI-4208	-	-
C2	Apoyo 9003 - Apoyo 201	Pk-36+390	BI-631	35	173
C3	Apoyo 9003 - Apoyo 9004	Pk-36+430	BI-631	-	-
C4	Apoyo 9019 - Apoyo 9020	Pk-37+250	BI-631	-	-
C5	Apoyo 9060 - Apoyo 1201	Pk-48+290	BI-2235	94	826
C6	Apoyo 9060 - Apoyo 9061	Pk-48+220	BI-2235	102	655
C7	Apoyo 9061 - Apoyo 9062	Pk-48+050	BI-2235	53	409
C8	Apoyo 1301 - Apoyo 1302	Pk-47+940	BI-2235	18	102
C9	Apoyo 1803 - Apoyo 1804	Pk-46+870	BI-3215/ BI-2235	9	25
C10	Apoyo 9100 - Apoyo 9185	Pk-45+580	BI-3215/ BI-2235	-	-

CARACTERISTICAS GENERALES DE LA INSTALACIÓN

Los conductores utilizados en la línea aérea BERMEO-PEDERNALES CTO. 1 de 13,2 kV S.C. son de tipo, CU-35, CU-50, D-56, LA-56 y LA-110.

La línea está sustentada en apoyos de hormigón vibrado y metálicos de celosía de acuerdo con las normas, MT 2.21.60, MT 2.21.64, NI 52.01.01, NI 52.04.01, NI 52.10.01, NI 52.10.10, NI 54.10.01, NI 54.60.01, NI 54.63.01, que esta Sociedad tiene establecida y cuyos cálculos justificativos han sido oportunamente presentados y aprobados por la Delegación de Industria de Araba, por lo que omitimos su repetición.

CONSIDERACIONES TÉCNICAS

La sección de los conductores empleados, cumple lo exigido por el Reglamento de Instalaciones Eléctricas de Alta Tensión en lo que se refiere a pérdidas de potencia y a la unidad de corriente admisible, por lo que nos excusamos de detallar los cálculos justificativos correspondientes.

PLAZO DE EJECUCIÓN

Se pretende desarrollar la totalidad del proyecto en un plazo máximo de un año, a partir de la concesión de todos los permisos necesarios

MAYO DE 2022
LA AUTORA DEL PROYECTO

GRADUADA EN INGENIERIA ELÉCTRICA
Larraitz Rique Garaizar
Colegiado nº 9.803 del Colegio Oficial de
Ingenieros Técnicos Industriales de Bizkaia

Documento nº 2

CUADRO DE CARACTERÍSTICAS TÉCNICAS

CUADRO DE CARACTERÍSTICAS TÉCNICAS DE LA LÍNEA AÉREA A 13,2 kV S.C.

TITULAR: I-DE REDES ELÉCTRICAS INTELIGENTES, S.A.U.

PROVINCIA: Bizkaia.

TÉRMINOS MUNICIPALES: Bermeo, Mundaka, Sukarrieta y Busturia.

Línea aérea a 13,2 kV BERMEO – PEDERNALES CTO.1 entre la S.T.R. BERMEO y el apoyo 9185

CARACTERISTICAS DE TRAMOS CON LA-110:

- Material: Aluminio - Acero
- Sección: 116,20 mm² (LA-110)
- Disposición: Horizontal o bandera horizontal, vertical o bandera vertical.
- Apoyos:
 - Material: Celosía de acero, chapa galvanizada y hormigón.
 - Tipo: Celosía genérico, chapa galvanizada CH-1000, hormigón agemelado genérico, hormigón genérico.
- Aisladores:
 - Material: Composite y vidrio.
 - Tipo: Composite en cadena genérico, vidrio de caperuza y vástago U70BS y vidrio en cadena genérico.
- Protecciones: tierra en todos los apoyos y con anillo.

TRAMO	ORIGEN	FINAL	LONGITUD TRAMO ml	Nº VANOS	TÉRM. MUNICIPALES
1	STR BERMEO	9002	35	2	BERMEO
2	9008	9015	286	4	BERMEO

CARACTERISTICAS DE TRAMOS CON D-56:

- Material: Aleación de Aluminio Homogéneo.
- Sección: 54,6 mm² (D-56)

- Disposición: Monobloque, horizontal o bandera horizontal, tirante sencillo a tierra, tirante sencillo a volador, triangulo, vertical cuello cisne, retacada.
- Apoyos:
 - Material: Celosía de acero, chapa galvanizada, madera y hormigón
 - Tipo: Celosía genérico, C-2000, chapa galvanizada CH-800, CH-1000, hormigón agemelado genérico, hormigón genérico, madera genérico y pórtico genérico.
- Aisladores:
 - Material: Composite y vidrio
 - Tipo: Composite en cadena genérico, rígido de vidrio ARVI 22 y vidrio en cadena genérico.
- Protecciones: tierra en todos los apoyos

TRAMO	ORIGEN	FINAL	LONGITUD TRAMO ml	Nº VANOS	TÉRM. MUNICIPAL
1	9061	9065	276	3	MUNDAKA
2	9077	9082	175	5	MUNDAKA
3	9084	9091	612	7	MUNDAKA
4	9093	9185	895	9	MUNDAKA, SUKARRIETA Y BUSTURIA

CARACTERÍSTICAS DE TRAMOS CON LA-56:

- Material: Aluminio – Acero
- Sección: 54,6 mm² (LA-56)
- Disposición: Monobloque, horizontal o bandera horizontal, vertical o bandera vertical, vertical cuello cisne, retacada.
- Apoyos:
 - Material: Celosía de acero, chapa galvanizada, madera y hormigón.
 - Tipo: Celosía genérico, chapa galvanizada CH-630, CH-1000, hormigón genérico, hormigón agemelado genérico, hormigón HV-630, HV-800 y madera genérico.
- Aisladores:
 - Material: Vidrio, composite
 - Tipo: U40BS

- Protecciones: Composite en cadena genérico, composite U70YB20, rígido de vidrio ARVI 22, vidrio de caperuza y vástago U70BS, vidrio en apoyo genérico y vidrio en cadena genérico.

TRAMO	ORIGEN	FINAL	LONGITUD TRAMO ml	Nº VANOS	TÉRM. MUNICIPAL
1	9006	9008	113	2	BEMERO
2	9015	9024	366	8	BERMEO Y MUNDAKA
3	9046	9061	636	7	MUNDAKA

CARACTERÍSTICAS DE TRAMOS CON CU-50:

- Material: Varilla de cobre
- Sección: 50,0 mm² (CU-50)
- Disposición: Monobloque, horizontal o bandera horizontal, vertical o bandera vertical, vertical cuello cisne, pórtico horizontal, triangulo horizontal, retacada.
- Apoyos:
 - Material: Celosía de acero, chapa galvanizada, madera y hormigón.
 - Tipo: Celosía genérico, chapa galvanizada CH-1000, hormigón genérico, madera genérico y pórtico genérico.
- Aisladores:
 - Material: Vidrio, composite
 - Tipo: Composite en cadena genérico, rígido de vidrio ARVI 22 y vidrio en cadena genérico.
- Protecciones: Tierra en todos los apoyos y con anillo.

TRAMO	ORIGEN	FINAL	LONGITUD TRAMO ml	Nº VANOS	TÉRM. MUNICIPAL
1	9003	9006	421	3	BEMERO
2	9065	9077	474	12	MUNDAKA
3	9082	9084	77	2	MUNDAKA

Línea aérea a 13,2 kV BERMEO – PEDERNALES CTO.1 entre el apoyo 9003 y el CT CRTA. ARTIGAS 200601570 (apoyo 202)

CARACTERISTICAS:

- Material: Aluminio - Acero
 - Sección: 54,6 mm² (LA-56)
 - Disposición: Monobloque, horizontal o bandera horizontal, pórtico horizontal.
- Apoyos:
 - Material: Celosía de acero y hormigón.
 - Tipo: Celosía genérico y pórtico genérico.
- Aisladores:
 - Material: Composite y vidrio
 - Tipo: Composite en cadena genérico y vidrio en cadena genérico.
- Protecciones: tierra en todos los apoyos y con anillo.

TRAMO	ORIGEN	FINAL	LONGITUD TRAMO ml	Nº VANOS	TÉRM. MUNICIPAL
1	9003	202	141	2	BERMEO

Línea aérea a 13,2 kV BERMEO – PEDERNALES CTO.1 entre el apoyo 9060 y el apoyo 1202

CARACTERISTICAS:

- Material: Aluminio - Acero
- Sección: 54,6 mm² (LA-56)
- Disposición: Monobloque, horizontal o bandera horizontal.
- Apoyos:
 - Material: Hormigón y celosía.
 - Tipo: Hormigón genérico y celosía genérico.
- Aisladores:
 - Material: vidrio
 - Tipo: vidrio en cadena genérico

- Protecciones: tierra en todos los apoyos y con anillo

TRAMO	ORIGEN	FINAL	LONGITUD TRAMO ml	Nº VANOS	TÉRM. MUNICIPAL
1	9060	1202	86	2	MUNDAKA

Línea aérea a 13,2 kV BERMEO – PEDERNALES CTO.1 entre el apoyo 9062 y el apoyo 1302

CARACTERISTICAS:

- Material: Aleación de Aluminio Homogéneo
- Sección: 54,6 mm² (D-56)
- Disposición: Monobloque, horizontal o bandera horizontal.
- Apoyos:
 - Material: Hormigón y celosía.
 - Tipo: Hormigón genérico y celosía genérico.
- Aisladores:
 - Material: vidrio
 - Tipo: vidrio en cadena genérico
- Protecciones: tierra en todos los apoyos y con anillo

TRAMO	ORIGEN	FINAL	LONGITUD TRAMO ml	Nº VANOS	TÉRM. MUNICIPAL
1	9062	1302	82	2	MUNDAKA

Línea aérea a 13,2 kV GERNIKA – ARBACEGUI CTO.6 entre el apoyo 9084 y el apoyo 1807

CARACTERISTICAS:

- Material: Aleación de Aluminio Homogéneo
- Sección: 54,6 mm² (D-56)
- Disposición: Monobloque, horizontal o bandera horizontal, tirante sencillo a tierra, vertical cuello cisne.

- Apoyos:
 - Material: Chapa galvanizada, madera y hormigón.
 - Tipo: Chapa galvanizada CH-800, hormigón genérico, madera genérico.
- Aisladores:
 - Material: Vidrio y Composite
 - Tipo: Composite en cadena genérico, rígido de vidrio ARVI 22 y vidrio en cadena genérico
- Protecciones: tierra en todos los apoyos y con anillo

TRAMO	ORIGEN	FINAL	LONGITUD TRAMO ml	Nº VANOS	TÉRM. MUNICIPAL
1	9084	1807	452	7	MUNDAKA Y SUKARRIETA

Documento nº 3

CÁLCULOS

CÁLCULOS

Tal y como indica la resolución publicada en el BOPV el día 31 de mayo de 2011, las condiciones más desfavorables para calcular la faja libre de arbolado son 15°C de temperatura y viento a 120 km/h. A este valor obtenido se le sumarán 8 metros como distancia de seguridad.

Los cables están sujetos por cadenas de amarre y suspensión. Estas cadenas están suspendidas en la punta de las crucetas. La punta de cruceta queda a unos 2 metros de distancia del eje de la línea.

La faja libre de arbolado tiene forma troncocónica; la parte más estrecha del vano estará en los apoyos, cuya anchura media será de 10 metros a cada lado del eje del apoyo. La parte más ancha de la faja libre de arbolado se situará en el centro del vano y varía en función de la longitud del mismo.

Características de los conductores (s/Normas UNE-21.018, UNE-21.015 e UNESA-3.403):

Denominación	Diámetro y sección (mm)	Masa P (kg/km)	Carga de rotura (kp)	Módulo elástico teórico (kp/mm ²) x10 ³	Coef dilatlineal teórico °C x10 ⁻⁶	Sobrecarga de viento V (kp/m)	Ángulo de oscilación =arctg V/P
CU-50	9,15 50	118	2.070	11	17	0,549	50°28'
D-56	9,45 54,6	149,3	1.630	6	23	0,567	75°14'
LA-56	9,45 54,6	189,1	1.670	8,1	19,1	0,567	71°33'
LA-110	14 116,20	433	4310	8,2	17,8	0,840	62°43'

Características de la línea principal y sus derivaciones:

Denominación	Tensión (kv)	Tipo de conductor	Zona
Línea aérea a 13,20 KV S.C. BERMEO – PEDERNALES CTO.1, EN SU TRAMO ENTRE LA STR BERMEO Y EL APOYO Nº 9185	13,2	CU-50 / D-56 / LA-56 / LA-110	A
Derivación aérea APOYO Nº 9003 – APOYO Nº 202 (CRTA. ARTIGAS 200606880)	13,2	LA-56	A

Derivación aérea APOYO N° 9060 – APOYO N° 1202	13,2	LA-56	A
Derivación aérea APOYO N° 9062 – APOYO N° 1302	13,2	D-56	A
Derivación aérea APOYO N° 9084 – APOYO N° 1807	13,2	D-56	A

Ejemplo de cálculo:BERMEO-PEDERNALES CTO.1


Tipo de conductor: LA-56

Tensión: 13,2 kV


EDS: 9,65%

Zona A,

Longitud de las cadenas de suspensión: 0,6 m

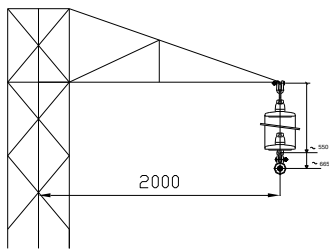

Se tendrá en cuenta la oscilación de la cadena por el efecto del viento.

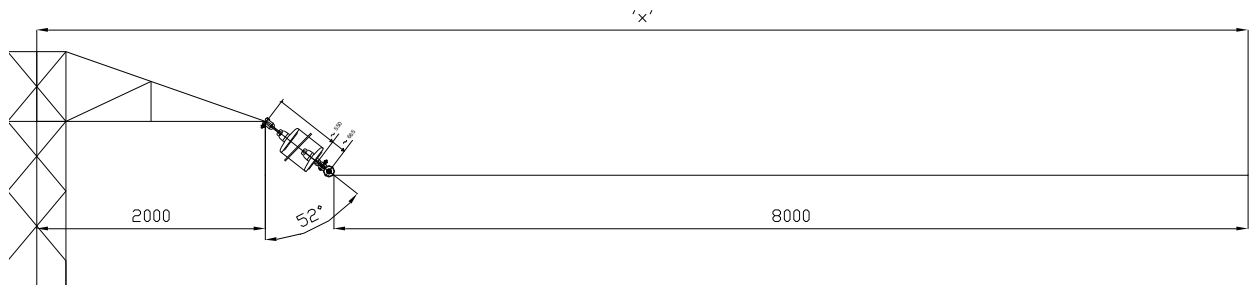


Para apoyos de amarre el efecto del viento es despreciable.

Para calcular la flecha máxima se ha utilizado un programa específico de líneas aéreas.

La flecha para unas condiciones de 15°C de temperatura y 120km/h de viento, está identificada como “f”.

El valor máximo obtenido en el centro del vano está identificado como ‘x’ es la resultante de sumar los 2 metros de la distancia del eje de la línea a la punta de cruceta, más los 8

metros que obliga el BOPV, más el seno del ángulo de oscilación del conductor por la suma de la longitud de la cadena y la 'f'.

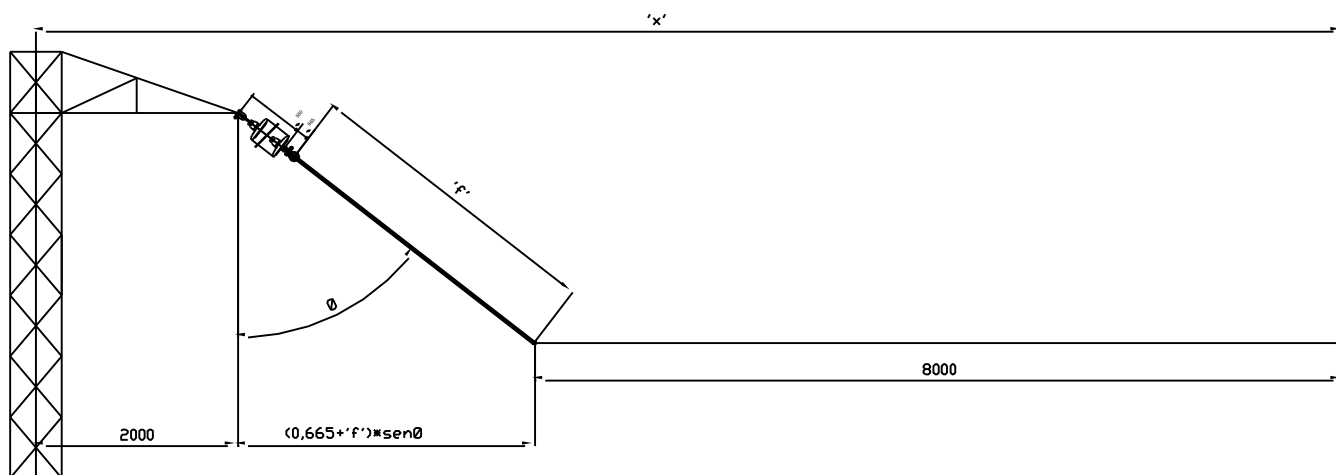

La siguiente tabla refleja la flecha máxima en el centro del vano, de aquellos vanos que componen la línea objeto de este proyecto.

Vano	Longitud Vano	Flecha	X
Línea aérea a 13,20 KV S.C. BERMEO – PEDERNALES CTO.1, EN SU TRAMO ENTRE LA STR BERMEO Y EL APOYO Nº 9185			
STR BERMEO-9001	7	0,04	9,51
9001-9002	28	0,25	9,63
9003-9004	200	8,88	16,14
9019-9020	81	71,56	10,67
9059-9060	108	2,33	11,65
9060-9061	128	3,07	12,37
9061-9062	192	5,40	15,03
9100-9185	128	2,78	12,55
Derivación aérea APOYO Nº 9060 – APOYO Nº 1202			
9060-1201	64	1,08	10,42
Derivación aérea APOYO Nº 9062 – APOYO Nº 1302			
1301-1302	53	0,82	10,20
Derivación aérea APOYO Nº 9084 – APOYO Nº 1807			
1803-1804	35	0,49	10,34

Los valores obtenidos como “X” son los que aparecen en los planos adjuntos.

MAYO DE 2022
LA AUTORA DEL PROYECTO

GRADUADA EN INGENIERIA ELÉCTRICA
Larraitz Rique Garaizar
Colegiado nº 9.803 del Colegio Oficial de
Ingenieros Técnicos Industriales de Bizkaia

Documento nº 4

RELACIÓN DE BIENES Y DERECHOS
AFECTADOS


MUNICIPIO-HERRIA	FINCA-FINKA	TITULAR-TITULARRA	DATOS CATASTRALES-KATRASTROKO DATUAK		AFECCIONES-ERAGINAK				Arbolado, etc.-Zuhaiztia
	(Según proyecto-Proiektuar en arabera)	Propietario-Jabea	Políg.-Pol	Parcela-Partzela	Apoyo nº-Berme zbk.	Longitud Tendido-Linea Luzera (m)	Faja de arbolado inicial-Dagoen zuhaitz tartearen azalera (m²)	Superficie ampliación vuelo-Zabalduko den tartearen azalera (m²)	
BERMEO	C-01	DIPUTACIÓN FORAL DE BIZKAIA - DEPARTAMENTO DE INFRAESTRUCTURAS Y DESARROLLO TERRITORIAL - INNOVACIÓN Y GESTIÓN VIARIA	-	-	-	-	44	-	-
BERMEO	C-02	DIPUTACIÓN FORAL DE BIZKAIA - DEPARTAMENTO DE INFRAESTRUCTURAS Y DESARROLLO TERRITORIAL - INNOVACIÓN Y GESTIÓN VIARIA	-	-	9003	35	491	173	72 m2 - Mixto silvestre con laureles, robles y fresnos 101 m2 - Mixto silvestre con laureles, castaños, fresnos y robles
BERMEO	C-03	DIPUTACIÓN FORAL DE BIZKAIA - DEPARTAMENTO DE INFRAESTRUCTURAS Y DESARROLLO TERRITORIAL - INNOVACIÓN Y GESTIÓN VIARIA	-	-	-	-	745	-	-
BERMEO	C-04	DIPUTACIÓN FORAL DE BIZKAIA - DEPARTAMENTO DE INFRAESTRUCTURAS Y DESARROLLO TERRITORIAL - INNOVACIÓN Y GESTIÓN VIARIA	-	-	-	-	411	-	-
MUNDAKA	C-05	DIPUTACIÓN FORAL DE BIZKAIA - DEPARTAMENTO DE INFRAESTRUCTURAS Y DESARROLLO TERRITORIAL - INNOVACIÓN Y GESTIÓN VIARIA	-	-	9060	94	717	826	826 m2 - Mixto silvestre con robles, castaños, fresnos, sauces y laureles
MUNDAKA	C-06	DIPUTACIÓN FORAL DE BIZKAIA - DEPARTAMENTO DE INFRAESTRUCTURAS Y DESARROLLO TERRITORIAL - INNOVACIÓN Y GESTIÓN VIARIA	-	-	-	102	791	655	655 m2 - Mixto silvestre con robles, castaños, fresnos, sauces y laureles

L.A.M.T. A 13.2 kV BERMEO-PEDERNALES CTO.1 -- RELACION DE BIENES Y DERECHOS AFECTADOS


MUNICIPIO-HERRIA	FINCA-FINKA	TITULAR-TITULARRA	DATOS CATASTRALES-KATRASTROKO DATUAK		AFECCIONES-ERAGINAK				Arbolado, etc.-Zuhaiztia
	(Según proyecto-Proiektuar en arabera)	Propietario-Jabea	Políg.- Pol	Parcela-Partzela	Apoyo nº- Berme zbk.	Longitud Tendido-Linea Luzera (m)	Faja de arbolado inicial-Dagoen zuhaitz tartearen azalera (m²)	Superficie ampliación vuelo-Zabalduko den tartearen azalera (m²)	
MUNDAKA	C-07	DIPUTACIÓN FORAL DE BIZKAIA - DEPARTAMENTO DE INFRAESTRUCTURAS Y DESARROLLO TERRITORIAL - INNOVACIÓN Y GESTIÓN VIARIA	-	-	-	53	779	409	151 m2 - Mixto silvestre con robles, castaños, fresnos, sauces y laureles 83 m2 - 1 Roble americano Ø40cm 175 m2 - Mixto silvestre con sauces y pinos
MUNDAKA	C-08	DIPUTACIÓN FORAL DE BIZKAIA - DEPARTAMENTO DE INFRAESTRUCTURAS Y DESARROLLO TERRITORIAL - INNOVACIÓN Y GESTIÓN VIARIA	-	-	1302	18	298	102	102 m2 - 3 Robles Ø50cm
MUNDAKA	C-09	DIPUTACIÓN FORAL DE BIZKAIA - DEPARTAMENTO DE INFRAESTRUCTURAS Y DESARROLLO TERRITORIAL - INNOVACIÓN Y GESTIÓN VIARIA	-	-	-	9	185	25	25 m2 - 8 Cipreses 20 años
BUSTURIA	C-10	DIPUTACIÓN FORAL DE BIZKAIA - DEPARTAMENTO DE INFRAESTRUCTURAS Y DESARROLLO TERRITORIAL - INNOVACIÓN Y GESTIÓN VIARIA	-	-	-	-	67	-	-

Documento nº 5

PLANOS

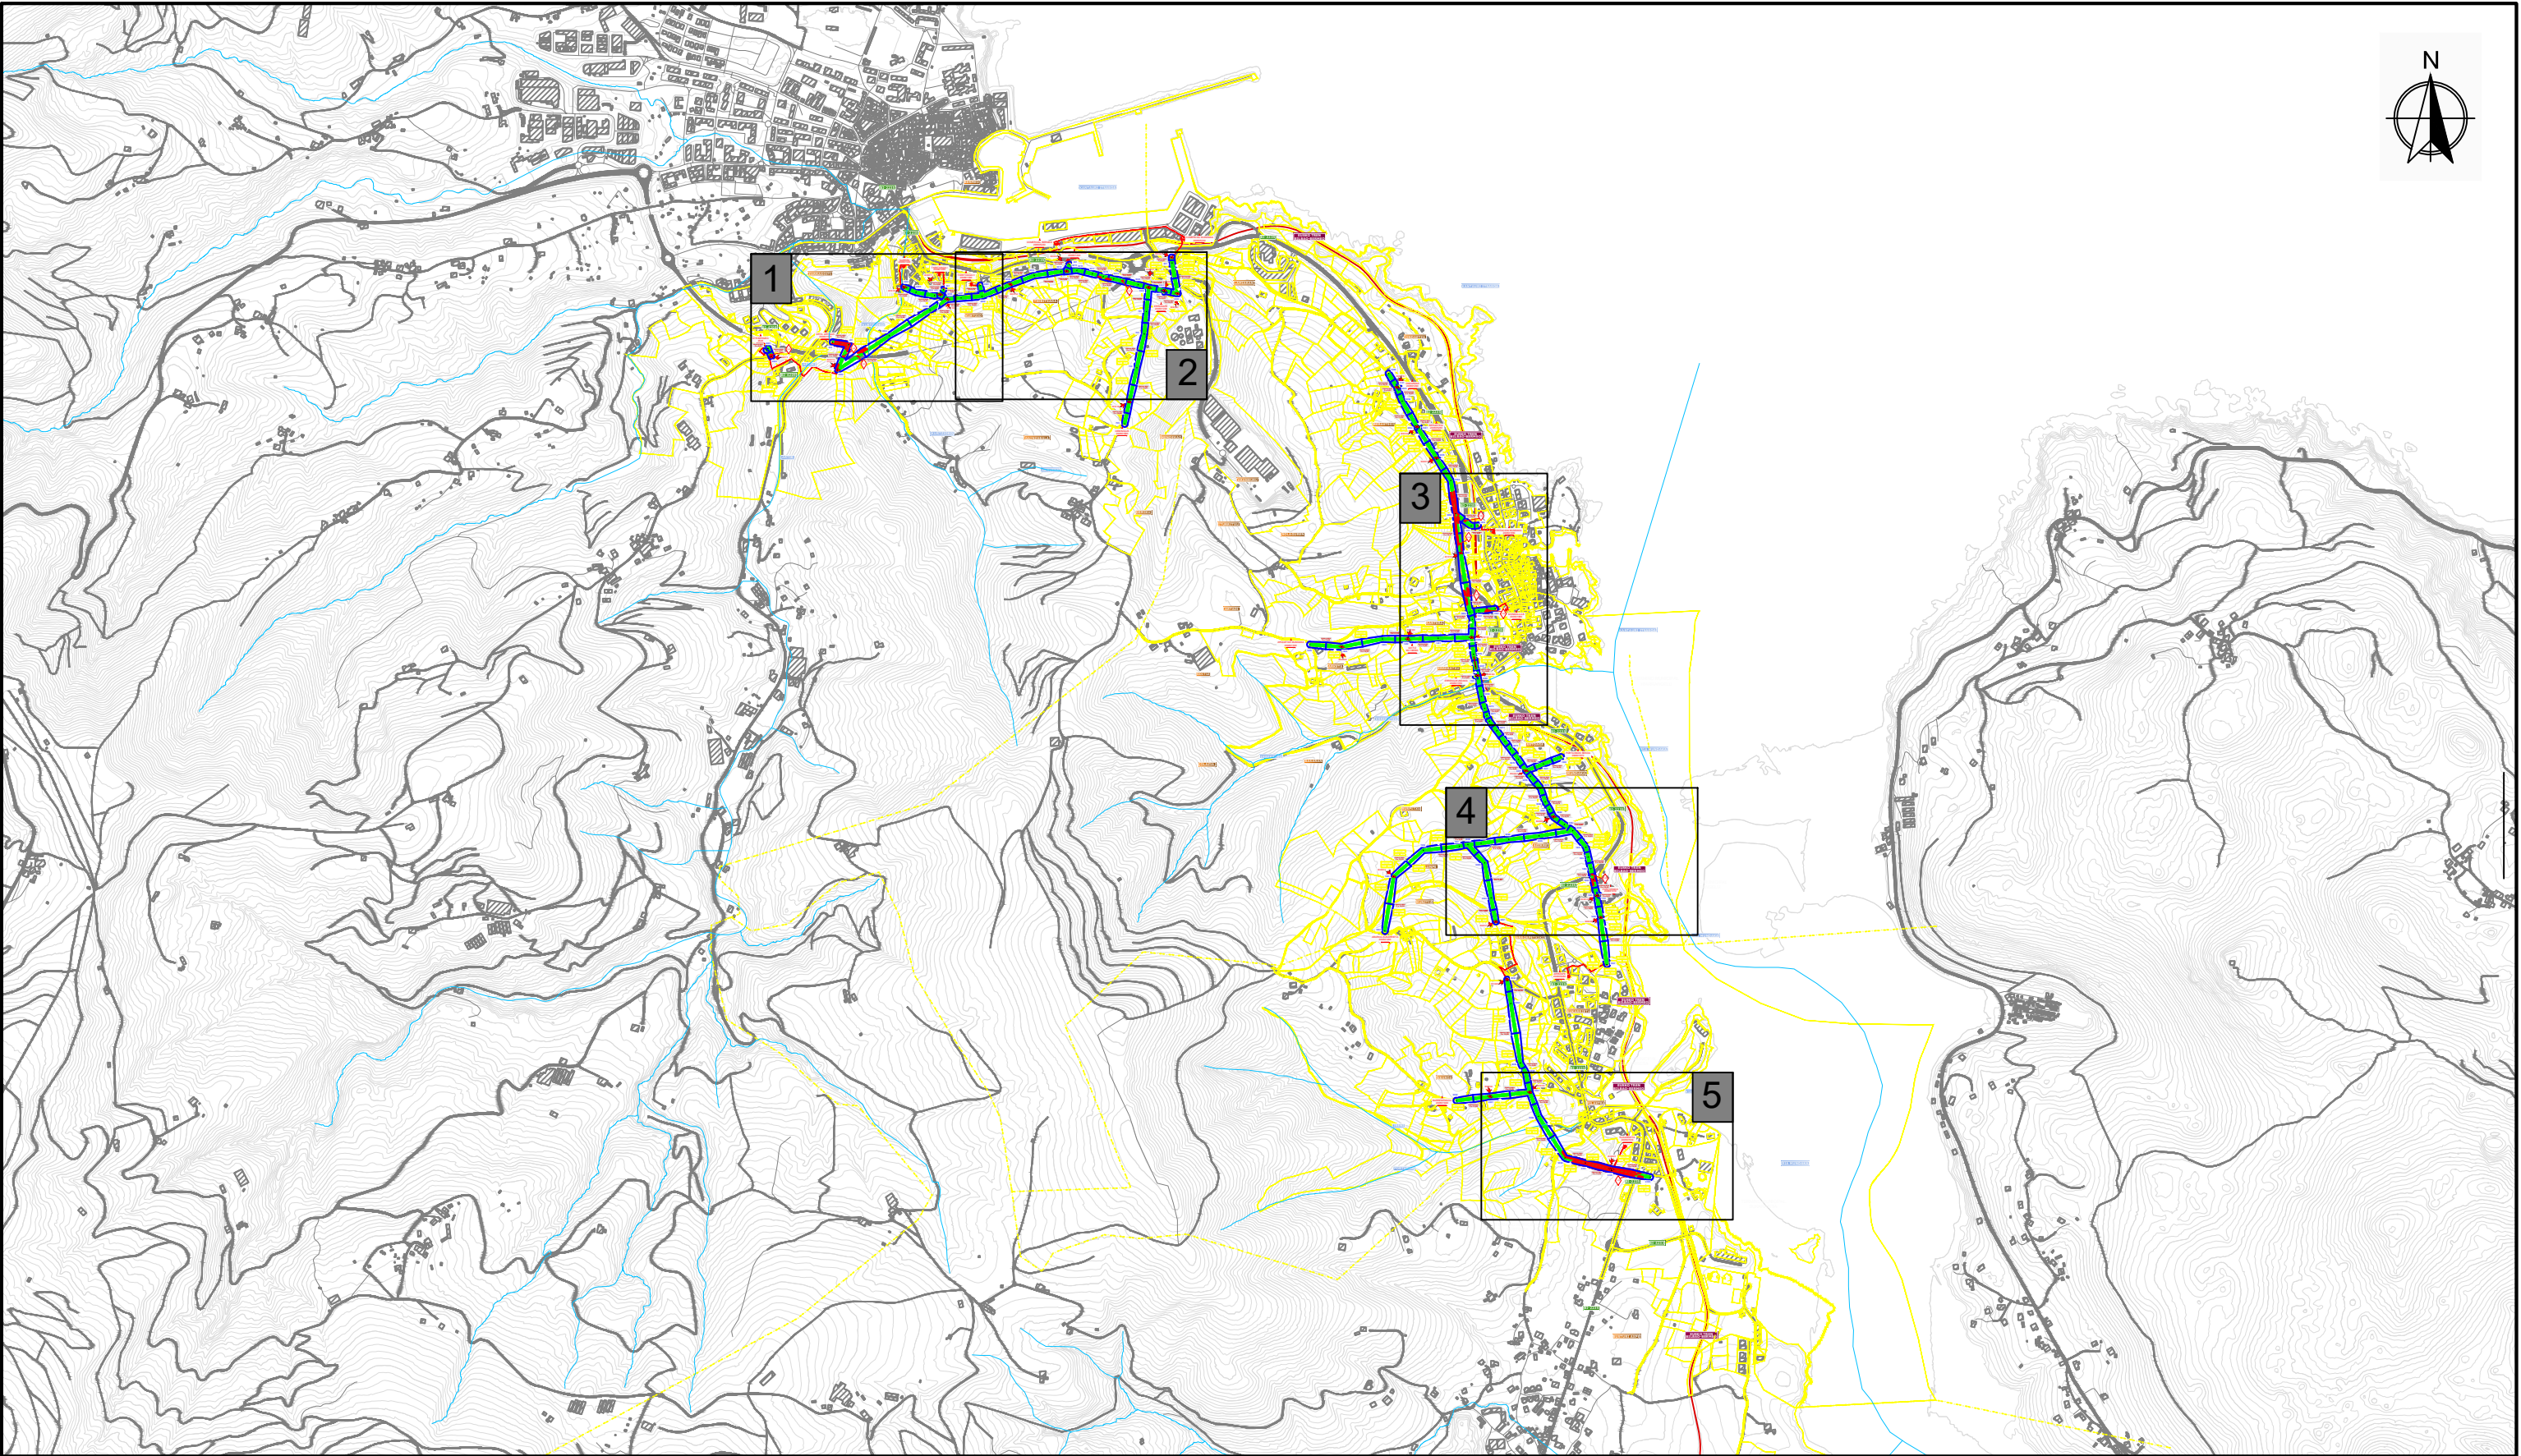

TÉRMINOS MUNICIPALES DE BERMEO, MUNDACA, SUKARRIETA Y BUSTURIA		La Graduada en Ingeniería Eléctrica Fdo.: Larraitz Rique Garaizar Colegiado Nº 9803 del Colegio Oficial de Ingenieros Técnicos Industriales de Bizkaia	LEYENDA ELEMENTOS SUPERFICIE DE ARBOLADO INICIAL SUPERFICIE ARBOLADO AFECTADO POR AMPLIACIÓN DELIMITACIÓN OBJETO DE ESTUDIO
---	--	--	---

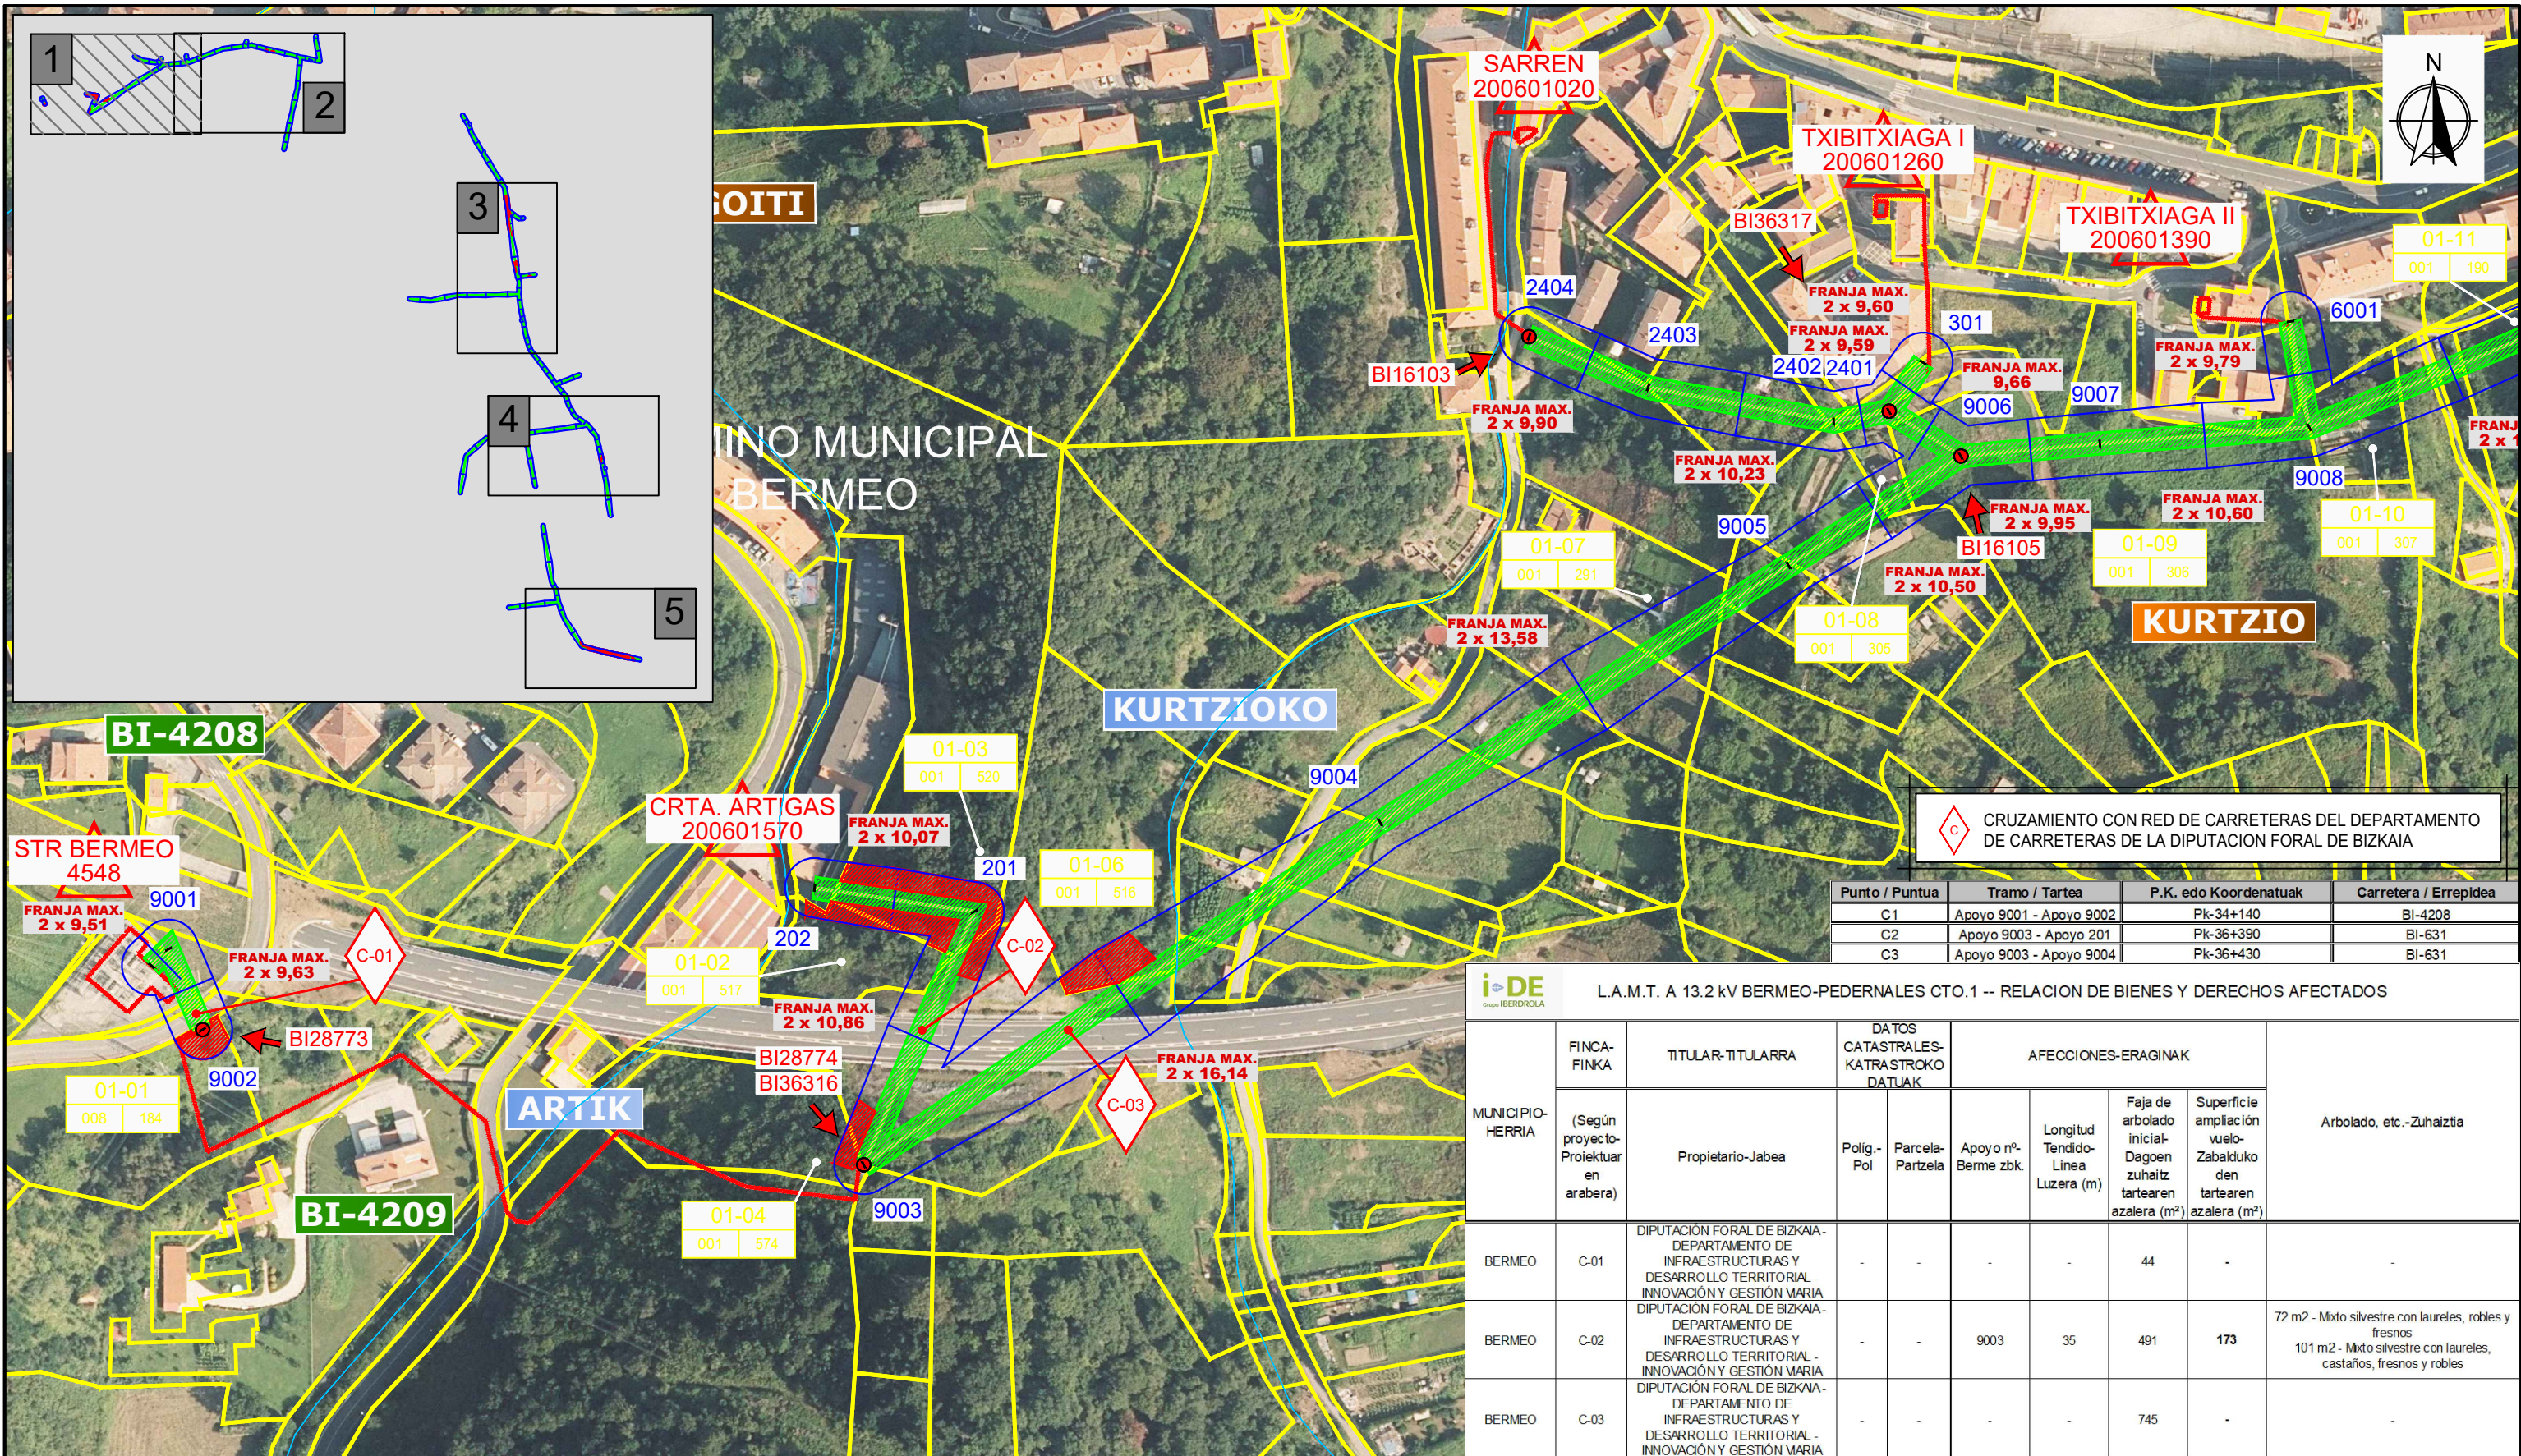


 CRUZAMIENTO CON RED DE CARRETERAS DEL DEPARTAMENTO DE CARRETERAS DE LA DIPUTACION FORAL DE BIZKAIA

Punto / Puntua	Tramo / Tartea	P.K. edo Koordinatuak	Carretera / Errepidea
C1	Apoyo 9001 - Apoyo 9002	Pk-34+140	BI-4208
C2	Apoyo 9003 - Apoyo 201	Pk-36+390	BI-631
C3	Apoyo 9003 - Apoyo 9004	Pk-36+430	BI-631

L.A.M.T. A 13.2 kV BERMEO-PEDERNALES CTO.1 -- RELACION DE BIENES Y DERECHOS AFECTADOS								
MUNICIPIO- HERRIA	FINCA- FINKA	TITULAR-TITULARRA	DATOS CATASTRALES- KATRASTROKO DATUAK		AFECCIONES-ERAGINAK			
	(Según proyecto- Proiektuar en arabera)	Propietario-Jabea	Polig.- Pol	Parcela- Partzela	Apoyo nº- Berme zbk.	Longitud Tendido- Linea Luzera (m)	Faja de arbolado inicial- Dagoen zuhaizt tartearen azalera (m²)	Superficie ampliación vuelo- Zabalduko den tartearen azalera (m²)
BERMEO	C-01	DIPUTACIÓN FORAL DE BIZKAIA- DEPARTAMENTO DE INFRAESTRUCTURAS Y DESARROLLO TERRITORIAL - INNOVACIÓN Y GESTIÓN VARIA	-	-	-	-	44	-
BERMEO	C-02	DIPUTACIÓN FORAL DE BIZKAIA- DEPARTAMENTO DE INFRAESTRUCTURAS Y DESARROLLO TERRITORIAL - INNOVACIÓN Y GESTIÓN VARIA	-	-	9003	35	491	173
BERMEO	C-03	DIPUTACIÓN FORAL DE BIZKAIA- DEPARTAMENTO DE INFRAESTRUCTURAS Y DESARROLLO TERRITORIAL - INNOVACIÓN Y GESTIÓN VARIA	-	-	-	-	745	-

TÉRMINO MUNICIPAL DE BERMEO

La Graduada en Ingeniería Eléctrica

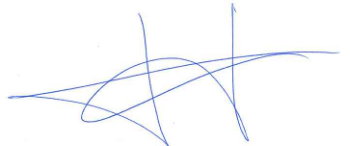

Fdo.: Larraitz Rique Garaizar
Colegiado Nº 9803 del Colegio Oficial de Ingenieros Técnicos Industriales de Bizkaia

LEYENDA

ELEMENTOS

 SUPERFICIE DE ARBOLADO INICIAL

 SUPERFICIE ARBOLADO AFECTADO POR AMPLIACIÓN

 DELIMITACIÓN OBJETO DE ESTUDIO

D

C

Fecha

Modificaciones

microfilmado

Estudiado

05-2022

NOVOTEC

X.A.F.

Revisado

05-2022

NOVOTEC

L.R.G.

Aprobado

Escala:

1/2.000

A-3

LÍNEA 13,2 kV BERMEO-PEDERNALES CTO.1
Y SUS DERIVACIONES
AMPLIACIÓN DE FAJA LIBRE DE ARBOLADO
SEPARATA PARA
DIPUTACIÓN FORAL DE BIZKAIA

B

A

Fecha

Modificaciones

microfilmado



Grupo IBERDROLA

PLANO DE PLANTA Nº1


hoja 2

sigue 3


archivo

anula al

anulado por

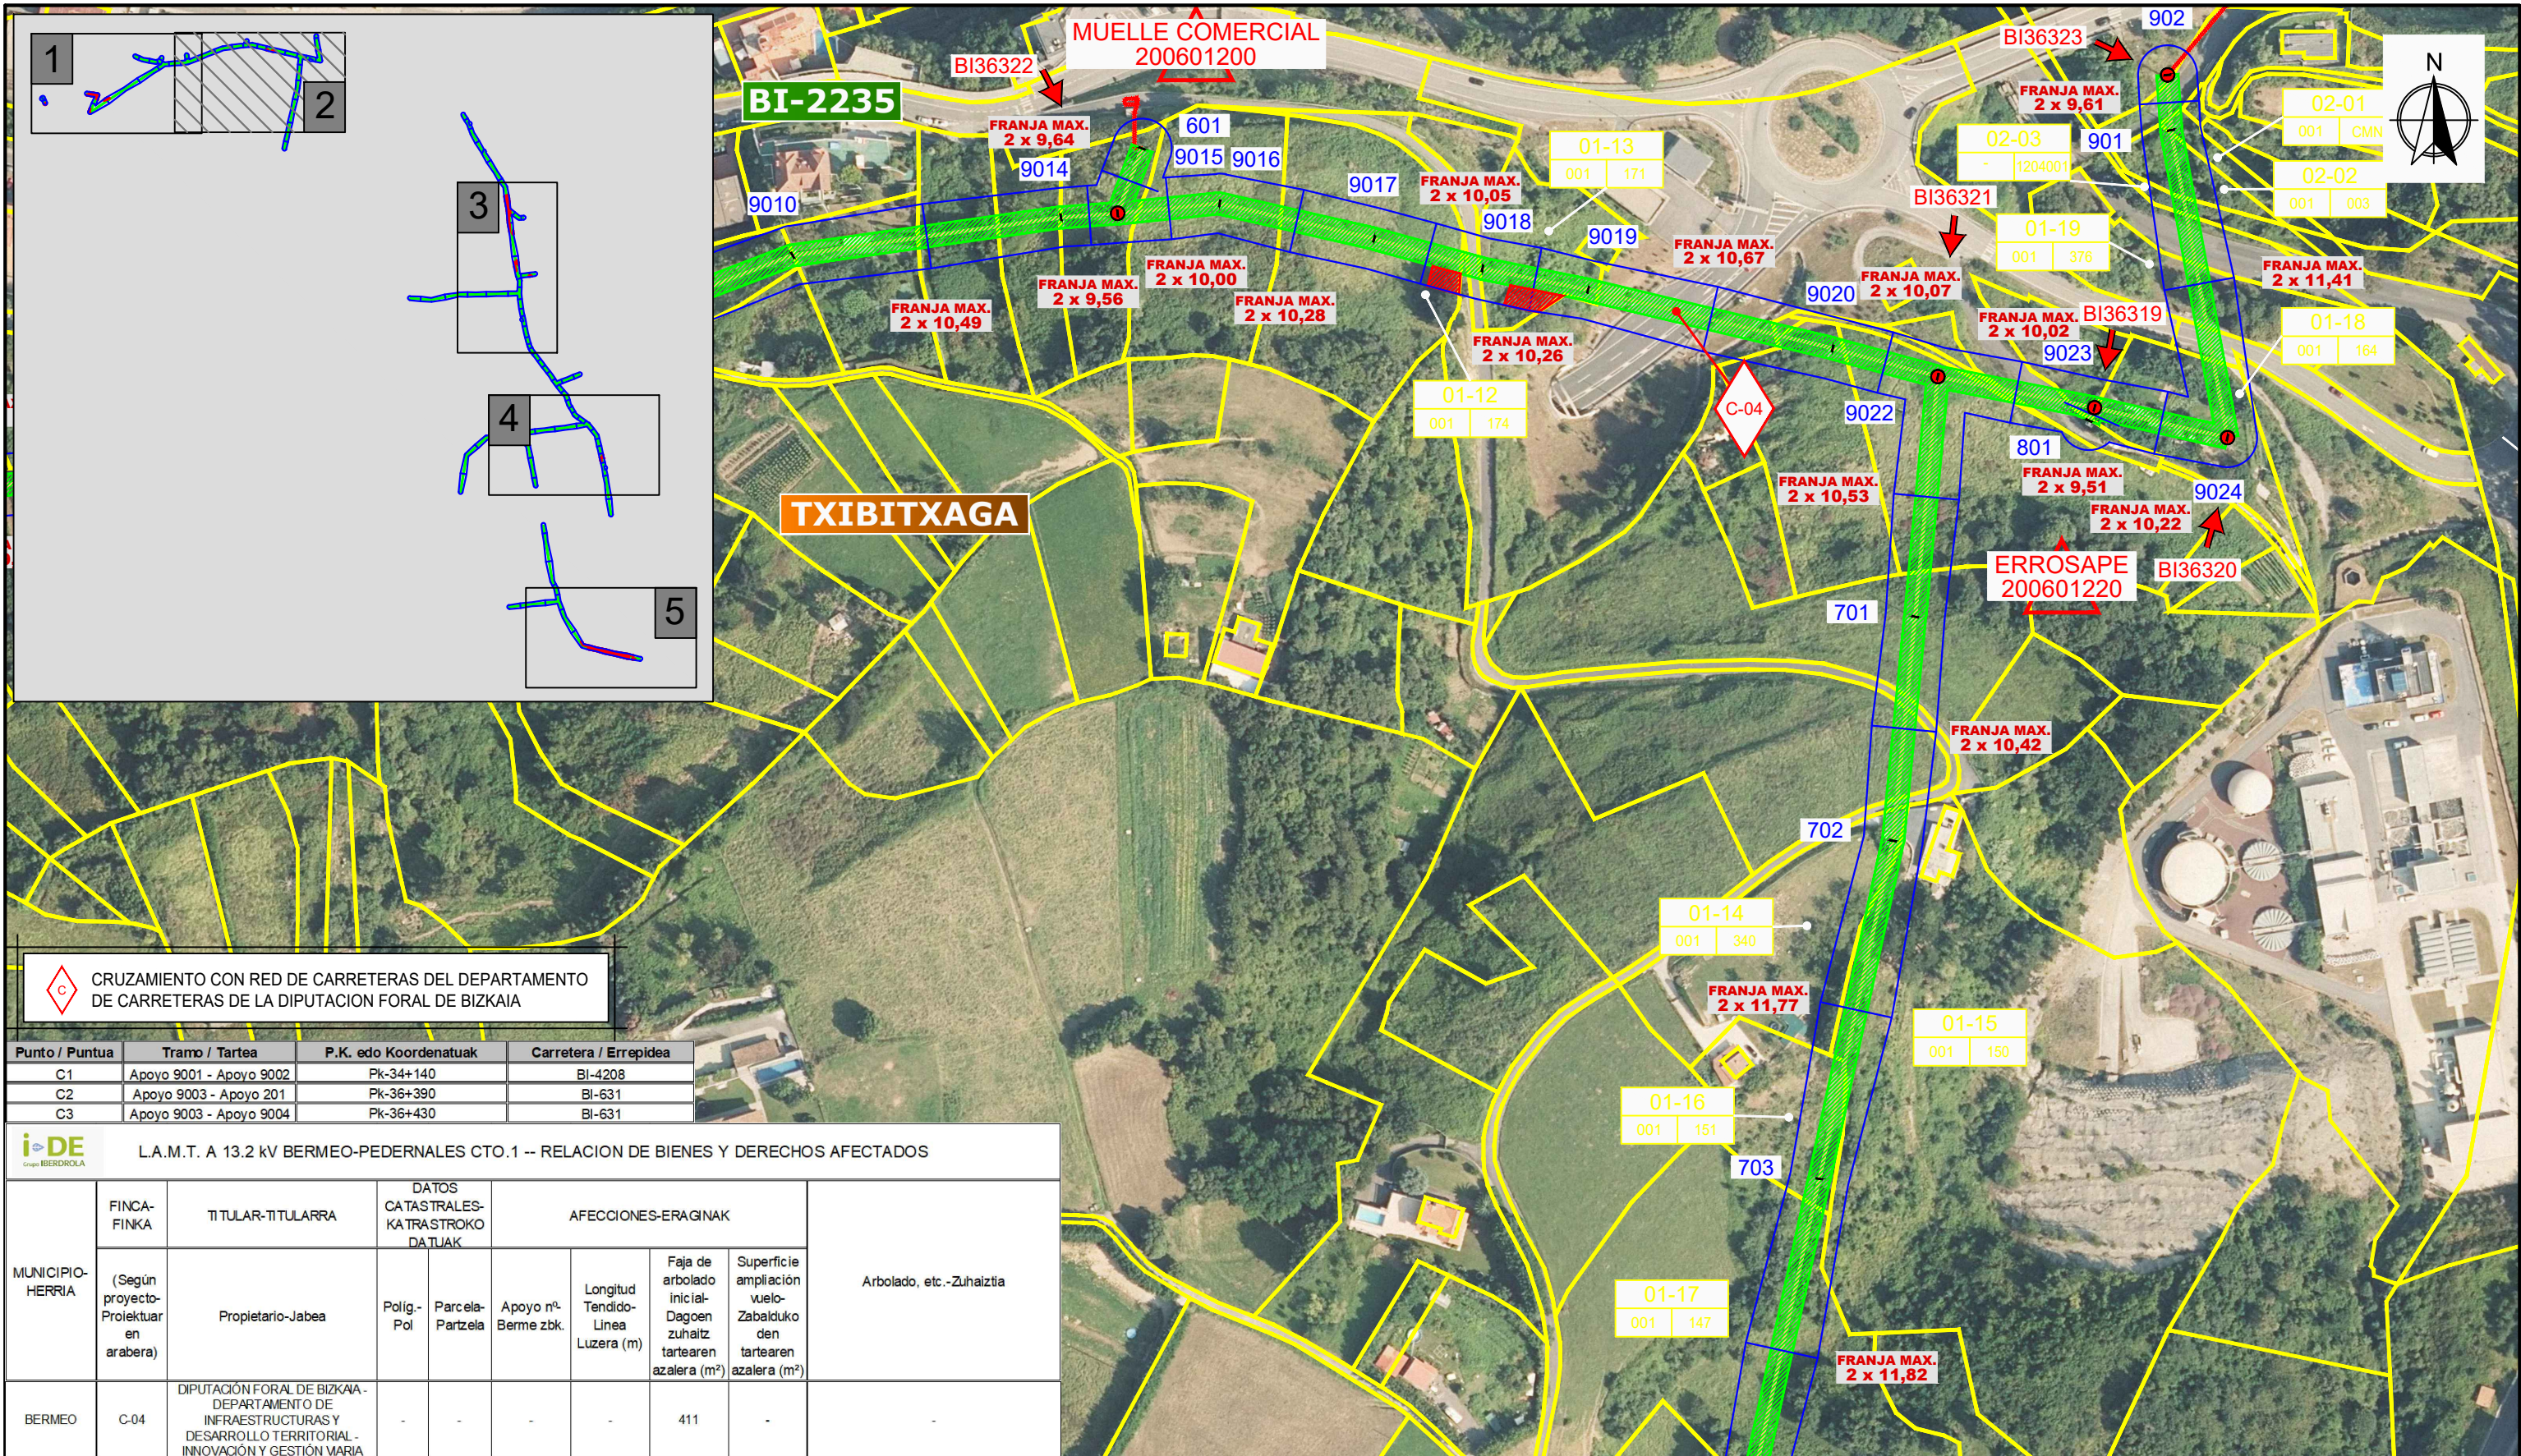

TÉRMINOS MUNICIPALES DE BERMEO Y MUNDAKA	La Graduada en Ingeniería Eléctrica		Fdo.: Larraitz Rique Garaizar Colegiado Nº 9803 del Colegio Oficial de Ingenieros Técnicos Industriales de Bizkaia	LEYENDA	ELEMENTOS	SUPERFICIE DE ARBOLADO INICIAL SUPERFICIE ARBOLADO AFECTADO POR AMPLIACIÓN DELIMITACIÓN OBJETO DE ESTUDIO	D	C	Fecha	Modificaciones		microfilmado	B	A	Fecha	Modificaciones		microfilmado				
							Estudiado	05-2022	Nombre	NOVOTEC	Firma	X.A.F.	Revisado	05-2022	Nombre	NOVOTEC	Firma	L.R.G.				
							Aprobado															
							Escala: 1/2.000	LÍNEA 13,2 KV BERMEO-PEDERNALES CTO.1 Y SUS DERIVACIONES AMPLIACIÓN DE FAJA LIBRE DE ARBOLADO SEPARATA PARA DIPUTACIÓN FORAL DE BIZKAIA														
								A-3				iDE Grupo IBERDROLA PLANO DE PLANTA Nº2										
												hoja 3 sigue 4 archivo anula al anulado por										

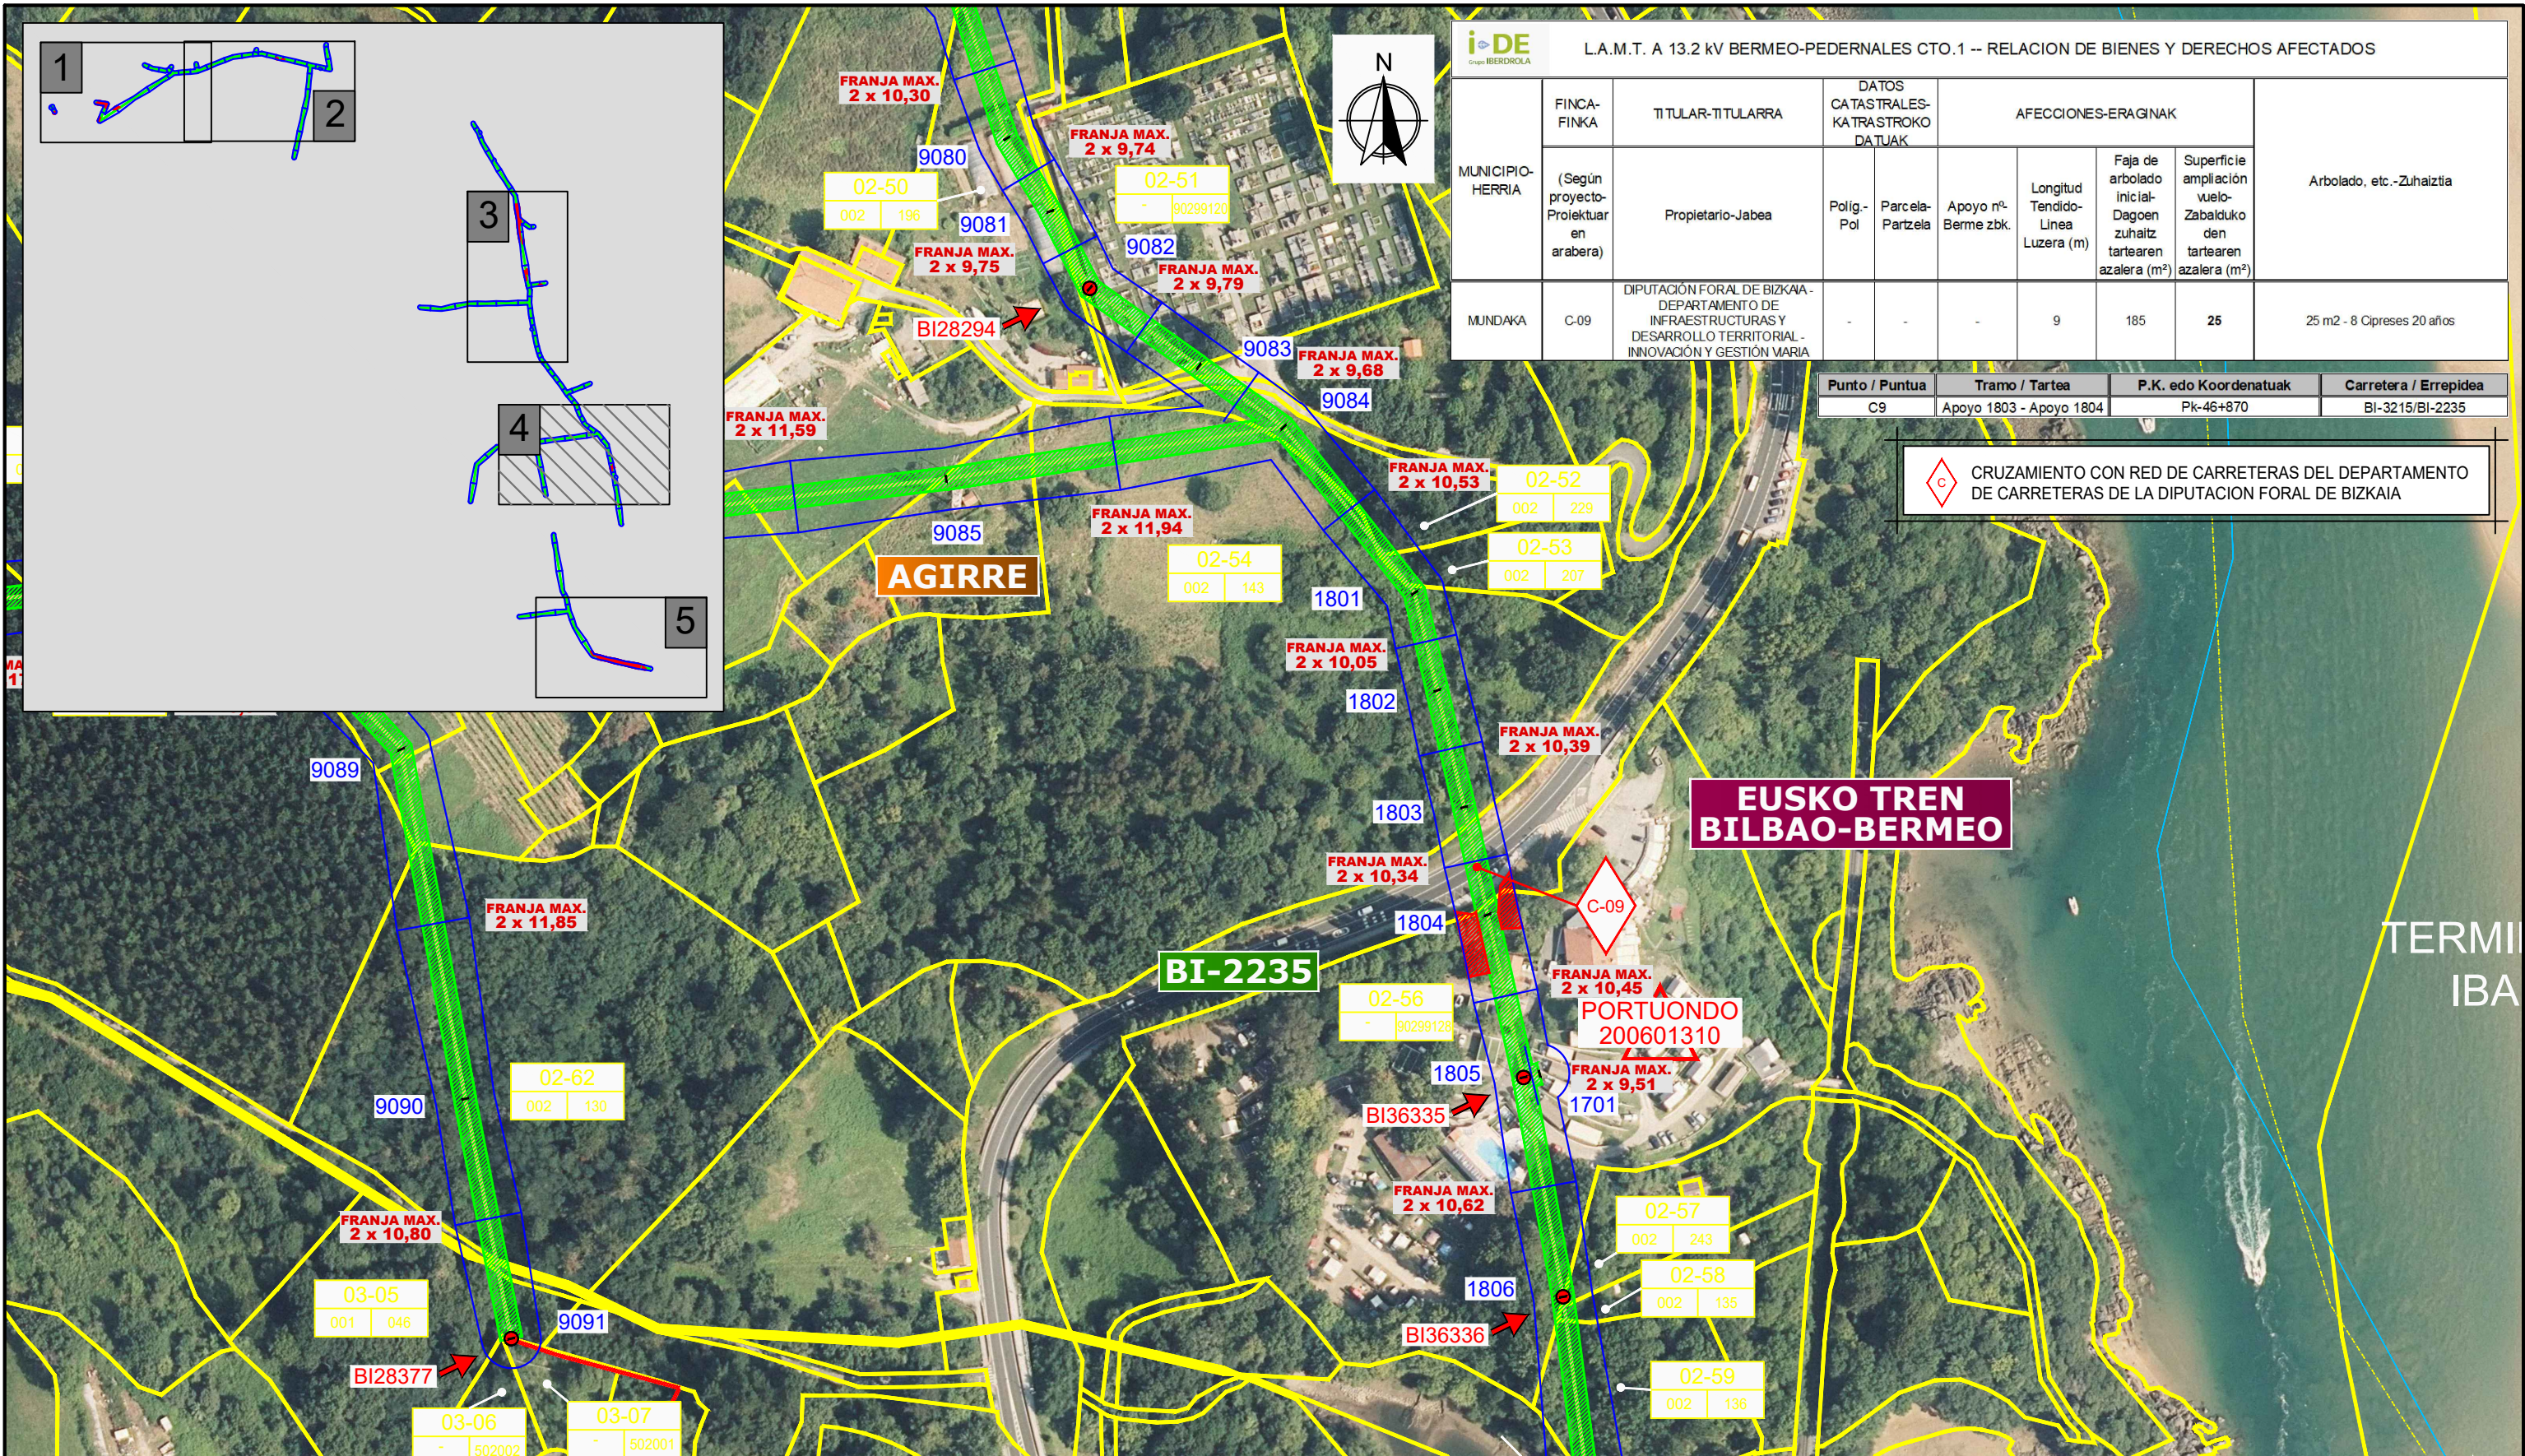

TÉRMINOS MUNICIPALES DE MUNDAKA Y SUKARRIETA		La Graduada en Ingeniería Eléctrica		LEYENDA		D		B	
		Fdo.: Larraitz Rique Garaizar Colegiado Nº 9803 del Colegio Oficial de Ingenieros Técnicos Industriales de Bizkaia		ELEMENTOS SUPERFICIE DE ARBOLADO INICIAL SUPERFICIE ARBOLADO AFECTADO POR AMPLIACIÓN DELIMITACIÓN OBJETO DE ESTUDIO		C		A	
						Fecha		Fecha	
						Estudiado		Modificaciones	
						Revisado		microfilmado	
						Aprobado		Firma	
						Escala:		L.R.G.	
						1/2.000		LÍNEA 13,2 KV BERMEO-PEDERNALES CTO.1 Y SUS DERIVACIONES	
						A-3		AMPLIACIÓN DE FAJA LIBRE DE ARBOLADO	
								SEPARATA PARA	
								DIPUTACIÓN FORAL DE BIZKAIA	
								PLANO DE PLANTA Nº4	
								hoja 5 sigue 6 archivo	
								anula al anulado por	

