



SEPARATA PARA LA DEMARCACIÓN DE COSTAS DE BIZKAIA

AMPLIACIÓN DE FAJA LIBRE DE ARBOLADO DE LA L.A.M.T. A 13,2 kV DENOMINADA
BERMEO – PEDERNALES CTO.1, EN SU TRAMO ENTRE LA **STR BERMEO Y EL**
APOYO 9185, EN LOS TÉRMINOS MUNICIPALES DE BERMEO, MUNDAKA,
SUKARRIETA Y BUSTURIA

OBRA: 100650026

PROMOTOR: i-DE, REDES ELÉCTRICAS INTELIGENTES, S.A.U.
TITULAR: i-DE, REDES ELÉCTRICAS INTELIGENTES, S.A.U.

JUNIO DE 2022
LA AUTORA DEL PROYECTO

GRADUADA EN INGENIERIA ELÉCTRICA
Larraitz Rique Garaizar
Colegiado nº 9.803 del Colegio Oficial de
Ingenieros Técnicos Industriales de Bizkaia

INDICE

Documento nº 1: MEMORIA

Documento nº 2: CUADRO DE CARACTERÍSTICAS TÉCNICAS

Documento nº 3: CÁLCULOS

Documento nº 4: RELACIÓN DE BIENES Y DERECHOS

Documento nº 5: PLANOS

Documento nº 1

MEMORIA

MEMORIA

GENERALIDADES

i-DE, REDES ELÉCTRICAS INTELIGENTES, S.A.U. con dirección en Avda. San Adrian, 48 de Bilbao y C.I.F. A-95-075578 es titular de la línea objeto del proyecto.

Con objeto de cumplir con la resolución publicada en el BOPV el 31 de mayo de 2011, que establece prescripciones específicas para el paso de líneas aéreas de alta tensión por zonas de arbolado, se proyecta la ampliación de la faja libre de arbolado de la línea eléctrica aérea de Media Tensión a 13,2 KV S.C. BERMEO-PEDERNALES CTO.1.

La instalación se encuentra ubicada en los términos municipales de BERMEO, MUNDAKA, SUKARRIETA y BUSTURIA.

La línea y sus derivaciones afectadas por el presente proyecto de actualización y ampliación de la faja libre de arbolado, fueron autorizadas por Industria.

DENOMINACIÓN
Derivación aérea APOYO 9084 – APOYO 1807

DISPOSICIONES OFICIALES

Para el reconocimiento de la Utilidad Pública de la instalación citada, se redacta el presente proyecto de ampliación de faja libre de arbolado de conformidad con:

- La Ley del Sector Eléctrico 24/2013, de 26 de diciembre y normas de desarrollo que le sean de aplicación.
- Decreto 48/2020 de 31 de marzo, por el que se regulan los procedimientos de autorización administrativa de las instalaciones de producción, transporte y distribución de energía eléctrica
- Ley 3/1998, de 27 de Febrero, General de Protección de Medio Ambiente del País Vasco.
- Ley 21/ 2013, de 9 de diciembre, de evaluación ambiental.

Así mismo, este proyecto se ampara en la resolución publicada en el BOPV el 31 de mayo de 2011.

A efectos de reconocimiento de la Utilidad Pública las obras a que se refiere este proyecto se someterán a lo dispuesto en el Capítulo VIII del Decreto del Gobierno 282/2002 de 3 de diciembre, publicado por el BOPV de 23 de diciembre de 2002.

AFECCIONES AMBIENTALES

Este proyecto no concurre ninguna de las circunstancias previstas en la legislación vigente que obliguen a someterlo a algún tipo de evaluación de impacto ambiental.

Las hectáreas de terreno de ampliación de la zona de protección establecidas en este proyecto son de 3,18 Ha.

EMPLAZAMIENTO

La línea eléctrica objeto de este proyecto discurre por los municipios de BERMEO, MUNDAKA, SUKARRIETA Y BUSTURIA.

La línea tiene su origen en la STR Bermeo (4548) coordenadas UTM (ETRS89) X: 521908 Y: 4806860, y final en el Apoyo N° 9185 (CS, coordenadas UTM (ETRS89) X: 524764 Y: 4804200.

DESCRIPCIÓN DEL TRAZADO AFECTADO POR ESTE PROYECTO

Se proyecta la ampliación de la faja libre de arbolado de la línea eléctrica aérea de Media Tensión a 13,2 KV S.C. BERMEO-PEDERNALES CTO. 1, en su tramo entre la S.T.R. Bermeo (4548) y el Apoyo N° 9185, y sus derivaciones.

La línea principal y las derivaciones afectadas por el presente proyecto tienen una longitud de 7,279 km, se ha realizado el estudio de los vanos estableciendo una longitud de 6,119 km, de estos últimos pasan por zona de arbolado 3,324 km. Se describen por tramos en metros lineales en la siguiente tabla.

CRUZAMIENTOS Y PARALELISMOS

La consolidación de la faja libre de arbolado proyectada no supone la realización de ningún cruzamiento o paralelismo que no exista previamente en la línea a consolidar. Tampoco supone la realización de Estudio de Impacto Medioambiental por no existir cruzamiento o paralelismo con ninguna zona de Especial Protección.

Los cruzamientos y paralelismos, previamente existentes con el **Dominio Público Marítimo Terrestre** suponen un total de 0,018 km de los 3,324 km totales, se describen por metros lineales y metros cuadrados de superficie, en la siguiente tabla:

Cruzamientos:

Punto	Tramo	Coordenadas	Longitud ampliación ml.	Superficie m ² .	Tipo de arbolado
DPMT1	Apoyo 1806 - Apoyo 1807	X=524617 Y=4804945	18	85	Mixto silvestre con pinos, robles, alisos, castaños y eucaliptos

CARACTERISTICAS GENERALES DE LA INSTALACIÓN

Los conductores utilizados en la línea aérea BERMEO-PEDERNALES CTO. 1 de 13,2 kV S.C. son de tipo, CU-35, CU-50, D-56, LA-56 y LA-110.

La línea está sustentada en apoyos de hormigón vibrado y metálicos de celosía de acuerdo con las normas, MT 2.21.60, MT 2.21.64, NI 52.01.01, NI 52.04.01, NI 52.10.01, NI 52.10.10, NI 54.10.01, NI 54.60.01, NI 54.63.01, que esta Sociedad tiene establecida y cuyos cálculos justificativos han sido oportunamente presentados y aprobados por la Delegación de Industria de Araba, por lo que omitimos su repetición.

CONSIDERACIONES TÉCNICAS

La sección de los conductores empleados, cumple lo exigido por el Reglamento de Instalaciones Eléctricas de Alta Tensión en lo que se refiere a pérdidas de potencia y a la unidad de corriente admisible, por lo que nos excusamos de detallar los cálculos justificativos correspondientes.

PLAZO DE EJECUCIÓN

Se pretende desarrollar la totalidad del proyecto en un plazo máximo de un año, a partir de la concesión de todos los permisos necesarios

**JUNIO DE 2022
LA AUTORA DEL PROYECTO**

**GRADUADA EN INGENIERIA ELÉCTRICA
Larraitz Rique Garaizar
Colegiado nº 9.803 del Colegio Oficial de
Ingenieros Técnicos Industriales de Bizkaia**

Documento nº 2

CUADRO DE CARACTERÍSTICAS TÉCNICAS

CUADRO DE CARACTERÍSTICAS TÉCNICAS DE LA LÍNEA AÉREA A 13,2 kV S.C.

TITULAR: I-DE REDES ELÉCTRICAS INTELIGENTES, S.A.U.

PROVINCIA: Bizkaia.

TÉRMINOS MUNICIPALES: Bermeo, Mundaka, Sukarrieta y Busturia.

Línea aérea a 13,2 kV GERNIKA – ARBACEGUI CTO.6 entre el apoyo 9084 y el apoyo 1807

CARACTERÍSTICAS:

- Material: Aleación de Aluminio Homogéneo
- Sección: 54,6 mm² (D-56)
- Disposición: Monobloque, horizontal o bandera horizontal, tirante sencillo a tierra, vertical cuello cisne.
- Apoyos:
 - Material: Chapa galvanizada, madera y hormigón.
 - Tipo: Chapa galvanizada CH-800, hormigón genérico, madera genérico.
- Aisladores:
 - Material: Vidrio y Composite
 - Tipo: Composite en cadena genérico, rígido de vidrio ARVI 22 y vidrio en cadena genérico
- Protecciones: tierra en todos los apoyos y con anillo

TRAMO	ORIGEN	FINAL	LONGITUD TRAMO ml	Nº VANOS	TÉRM. MUNICIPAL
1	9084	1807	452	7	MUNDAKA Y SUKARRIETA

Documento nº 3

CÁLCULOS

CÁLCULOS

Tal y como indica la resolución publicada en el BOPV el día 31 de mayo de 2011, las condiciones más desfavorables para calcular la faja libre de arbolado son 15°C de temperatura y viento a 120 km/h. A este valor obtenido se le sumarán 8 metros como distancia de seguridad.

Los cables están sujetos por cadenas de amarre y suspensión. Estas cadenas están suspendidas en la punta de las crucetas. La punta de cruceta queda a unos 2 metros de distancia del eje de la línea.

La faja libre de arbolado tiene forma troncocónica; la parte más estrecha del vano estará en los apoyos, cuya anchura media será de 10 metros a cada lado del eje del apoyo. La parte más ancha de la faja libre de arbolado se situará en el centro del vano y varía en función de la longitud del mismo.

Características de los conductores (s/Normas UNE-21.018, UNE-21.015 e UNESA-3.403):

Denominación	Diámetro y sección (mm)	Masa P (kg/km)	Carga de rotura (kp)	Módulo elástico teórico (kp/mm ²) x10 ³	Coef dilatlineal teórico °Cx10 ⁻⁶	Sobrecarga de viento V (kp/m)	Ángulo de oscilación =arctg V/P
D-56	9,45 54,6	149,3	1.630	6	23	0,567	75°14'

Características de la línea principal y sus derivaciones:

Denominación	Tensión (kv)	Tipo de conductor	Zona
Derivación aérea APOYO N° 9084 – APOYO N° 1807	13,2	D-56	A

Ejemplo de cálculo:

BERMEO-PEDERNALES CTO.1


Tipo de conductor: LA-56

Tensión: 13,2 kV


EDS: 9,65%

Zona A,

Longitud de las cadenas de suspensión: 0,6 m

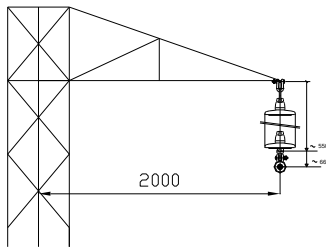

Se tendrá en cuenta la oscilación de la cadena por el efecto del viento.

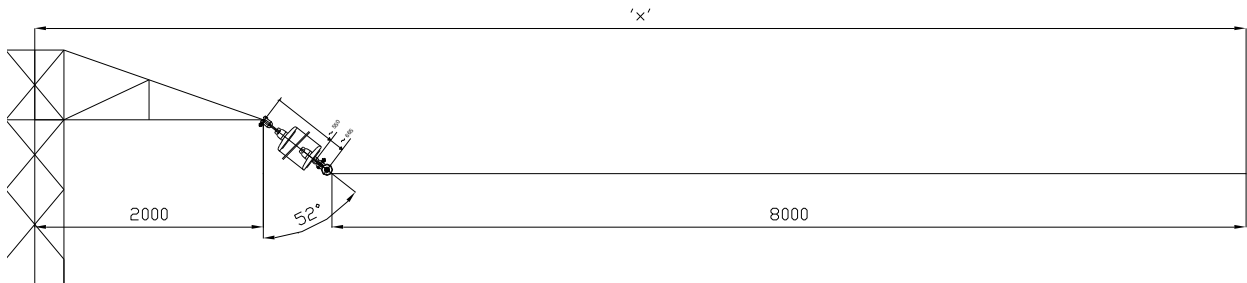


Para apoyos de amarre el efecto del viento es despreciable.

Para calcular la flecha máxima se ha utilizado un programa específico de líneas aéreas.

La flecha para unas condiciones de 15°C de temperatura y 120km/h de viento, está identificada como “ f ”.

El valor máximo obtenido en el centro del vano está identificado como ‘x’ es la resultante de sumar los 2 metros de la distancia del eje de la línea a la punta de cruceta, más los 8 metros que obliga el BOPV, más el seno del ángulo de oscilación del conductor por la suma de la longitud de la cadena y la ‘f’.

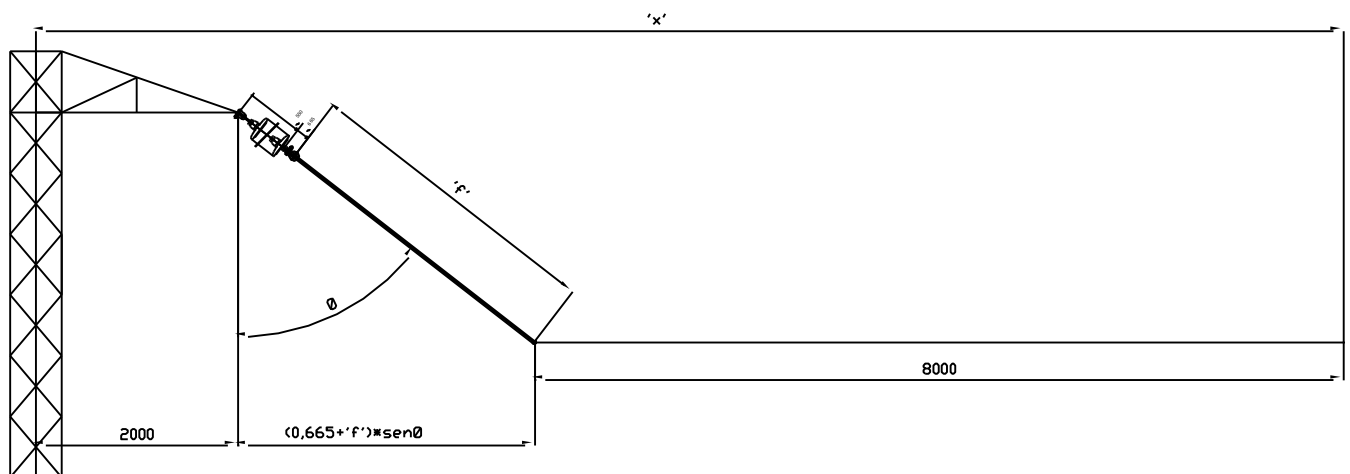

La siguiente tabla refleja la flecha máxima en el centro del vano, de aquellos vanos que componen la línea objeto de este proyecto.

Vano	Longitud Vano	Flecha	X
Derivación aérea APOYO Nº 9084 – APOYO Nº 1807			
1806-1807	152	3,68	13,25

Los valores obtenidos como “X” son los que aparecen en los planos adjuntos.

JUNIO DE 2022
LA AUTORA DEL PROYECTO

GRADUADA EN INGENIERIA ELÉCTRICA
Larraitz Rique Garaizar
Colegiado nº 9.803 del Colegio Oficial de
Ingenieros Técnicos Industriales de Bizkaia

Documento nº 4


RELACIÓN DE BIENES Y DERECHOS
AFECTADOS

L.A.M.T. A 13.2 kV BERMEO-PEDERNALES CTO.1 -- RELACION DE BIENES Y DERECHOS AFECTADOS

MUNICIPIO-HERRIA	FINCA-FINKA	TITULAR-TITULARRA	DATOS CATASTRALES-KATRASTROKO DATUAK		AFECCIONES-ERAGINAK				Arbolado, etc.-Zuhaiztia
	(Según proyecto-Proiektuar en arabera)	Propietario-Jabea	Políg.-Pol	Parcela-Partzela	Apoyo nº-Berme zbk.	Longitud Tendido-Linea Luzera (m)	Faja de arbolado inicial-Dagoen zuhaitz tartearen azalera (m²)	Superficie ampliación vuelo-Zabalduko den tartearen azalera (m²)	
SUKARRIETA - MUNDAKA	DPMT	DEMARCACIÓN DE COSTAS DEL PAIS VASCO	-	-	-	29	118	189	189 m2 - Mixto silvestre con pinos, robles, alisos, castaños y eucaliptos

Documento nº 5

PLANOS

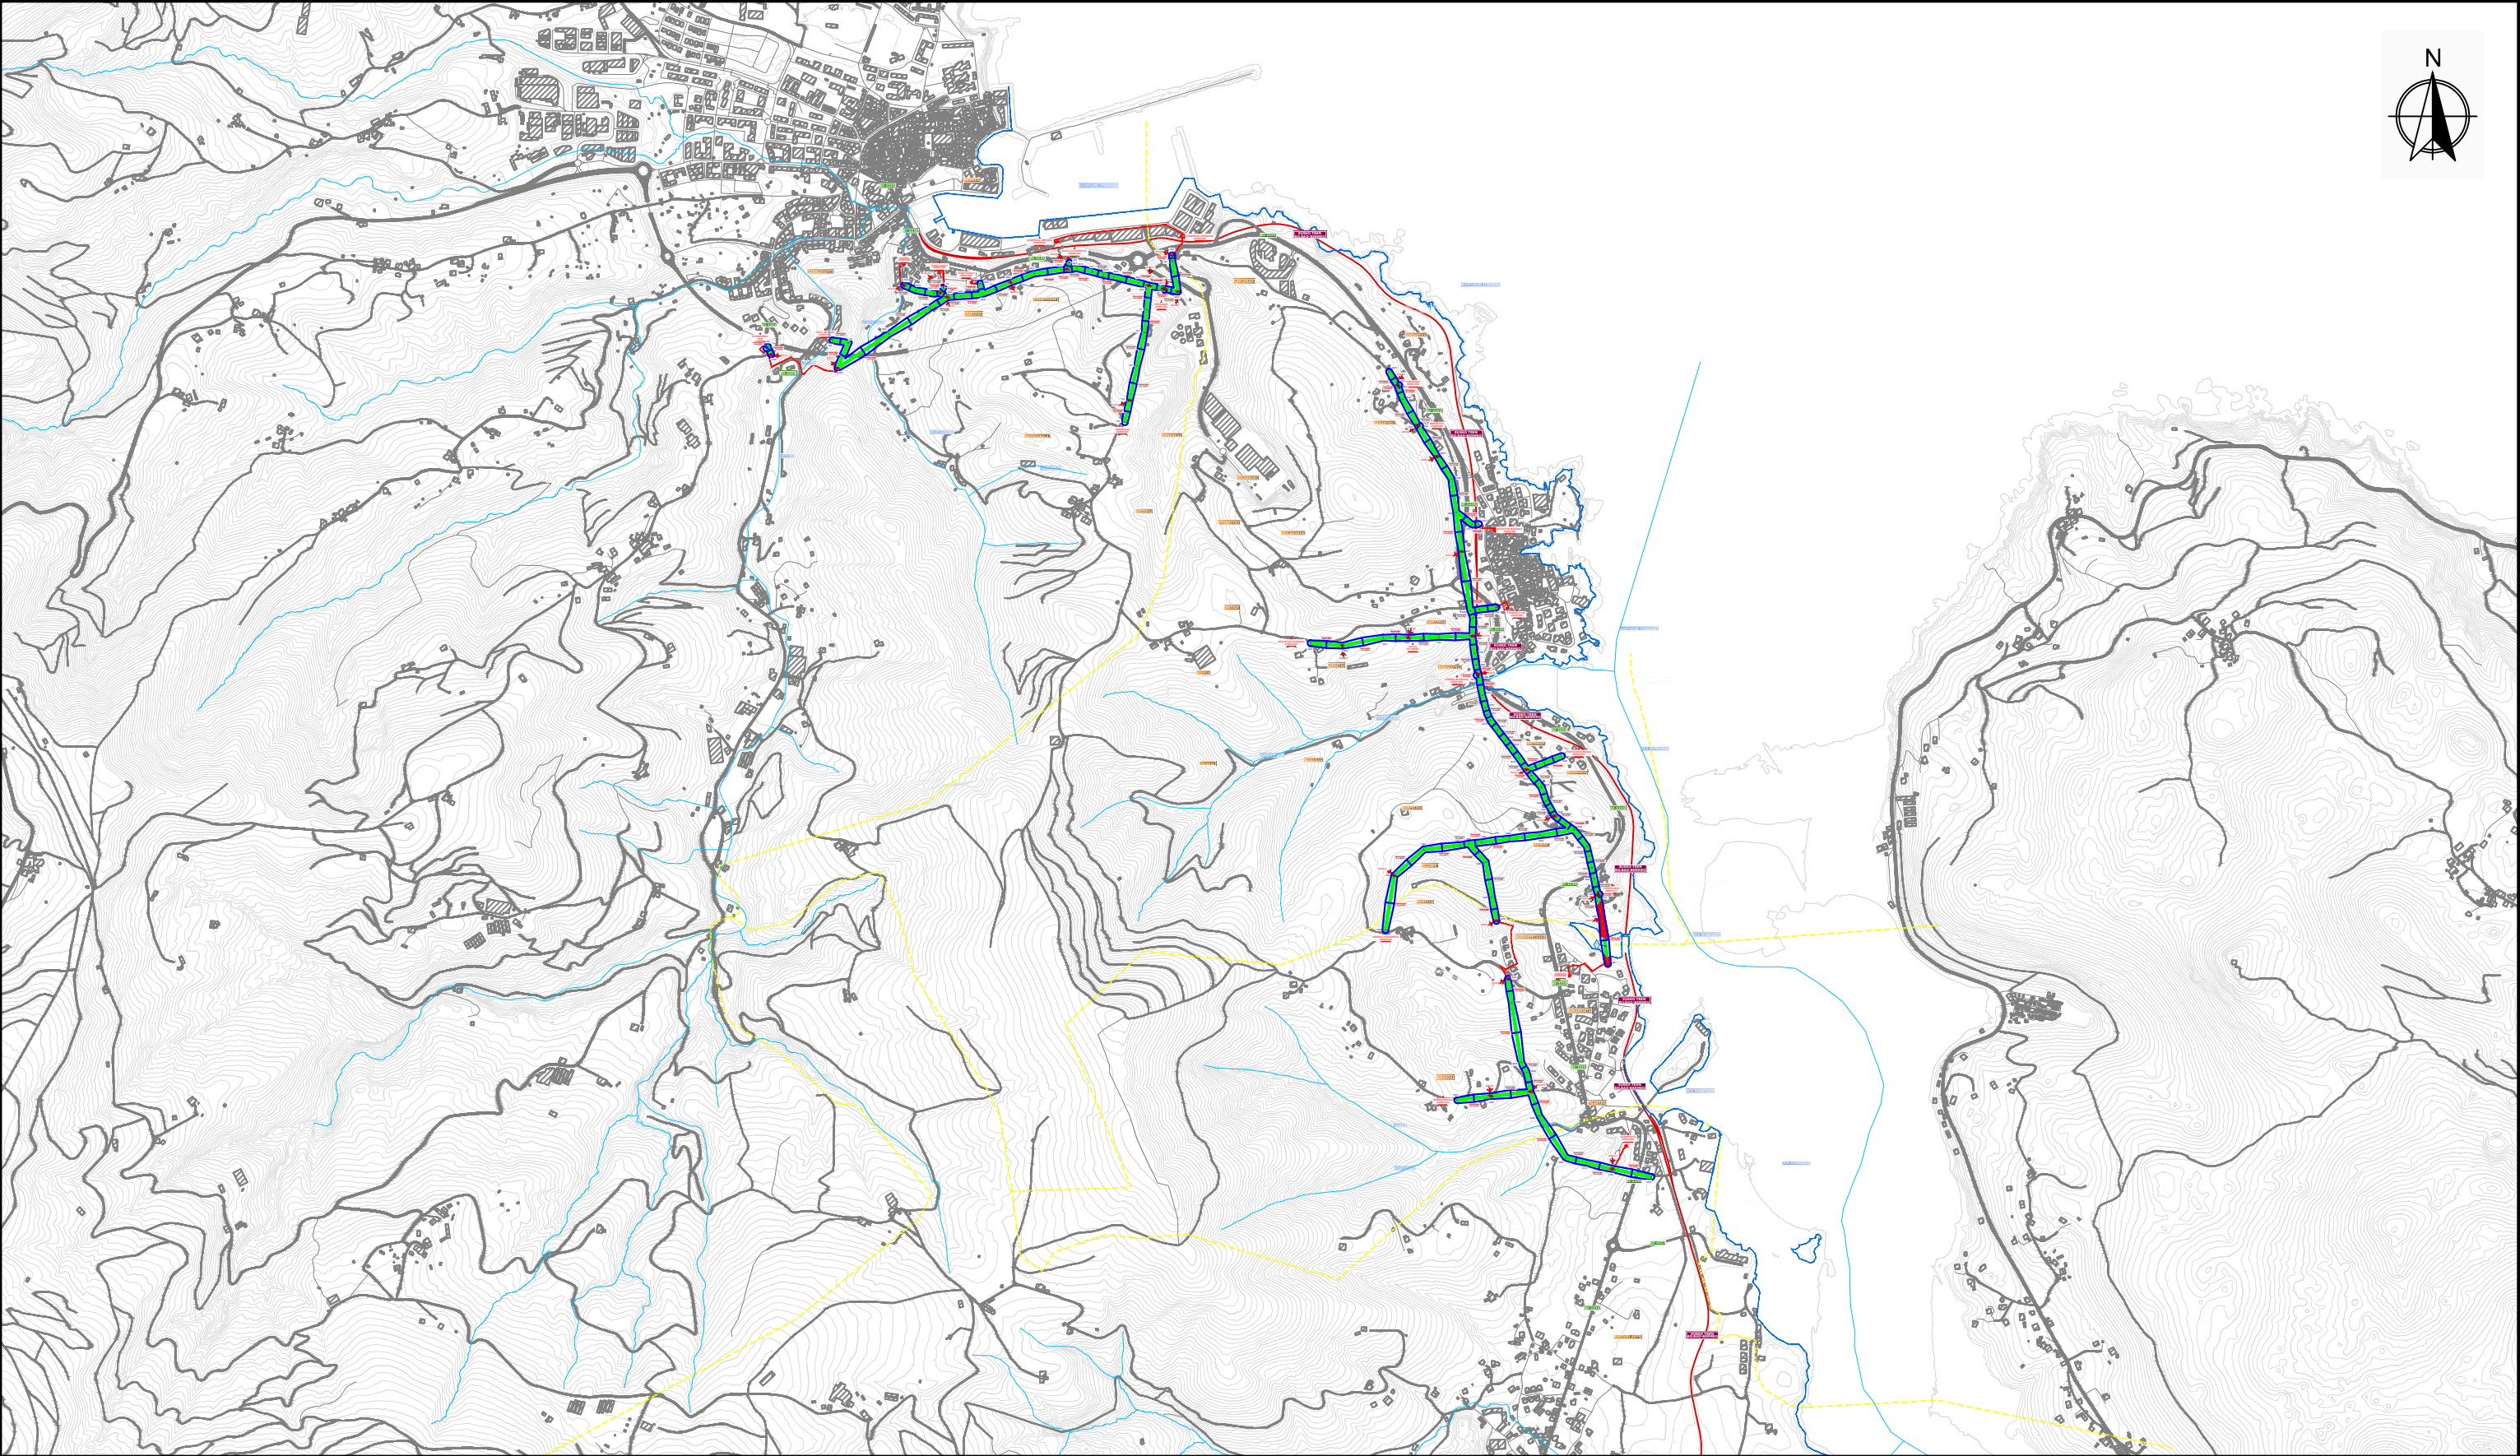

TÉRMINOS MUNICIPALES
DE BERMEO, MUNDACA,
SUKARRIETA Y
BUSTURIA

La Graduada en Ingeniería Eléctrica

Fdo.: Larraitz Rique Garaizar
Colegiado Nº 9803 del Colegio Oficial
de Ingenieros Técnicos Industriales
de Bizkaia

LEYENDA

ELEMENTOS



SERVIDUMBRE DE VUELO




SUPERFICIE ARBOLADO AFECTADO POR AMPLIACIÓN



DELIMITACIÓN OBJETO DE ESTUDIO

D				B					
C				A					
Fecha		Modificaciones		microfilmado		Fecha			
Estudiado		Fecha	Nombre	Firma		 PLANO DE PLANTA GENERAL			
Revisado		05-2022	NOVOTEC	X.A.F.					
Aprobado		05-2022	NOVOTEC	L.R.G.					
Escala:		LÍNEA 13,2 kV BERMEO-PEDERNALES CTO.1 Y SUS DERIVACIONES AMPLIACIÓN DE FAJA LIBRE DE ARBOLADO SEPARATA PARA DEMARCACIÓN DE COSTAS DE BIZKAIA							
1/20.000									
A-3									
				hoja 1				sigue 2	
				anula al				archivo	
								anulado por	

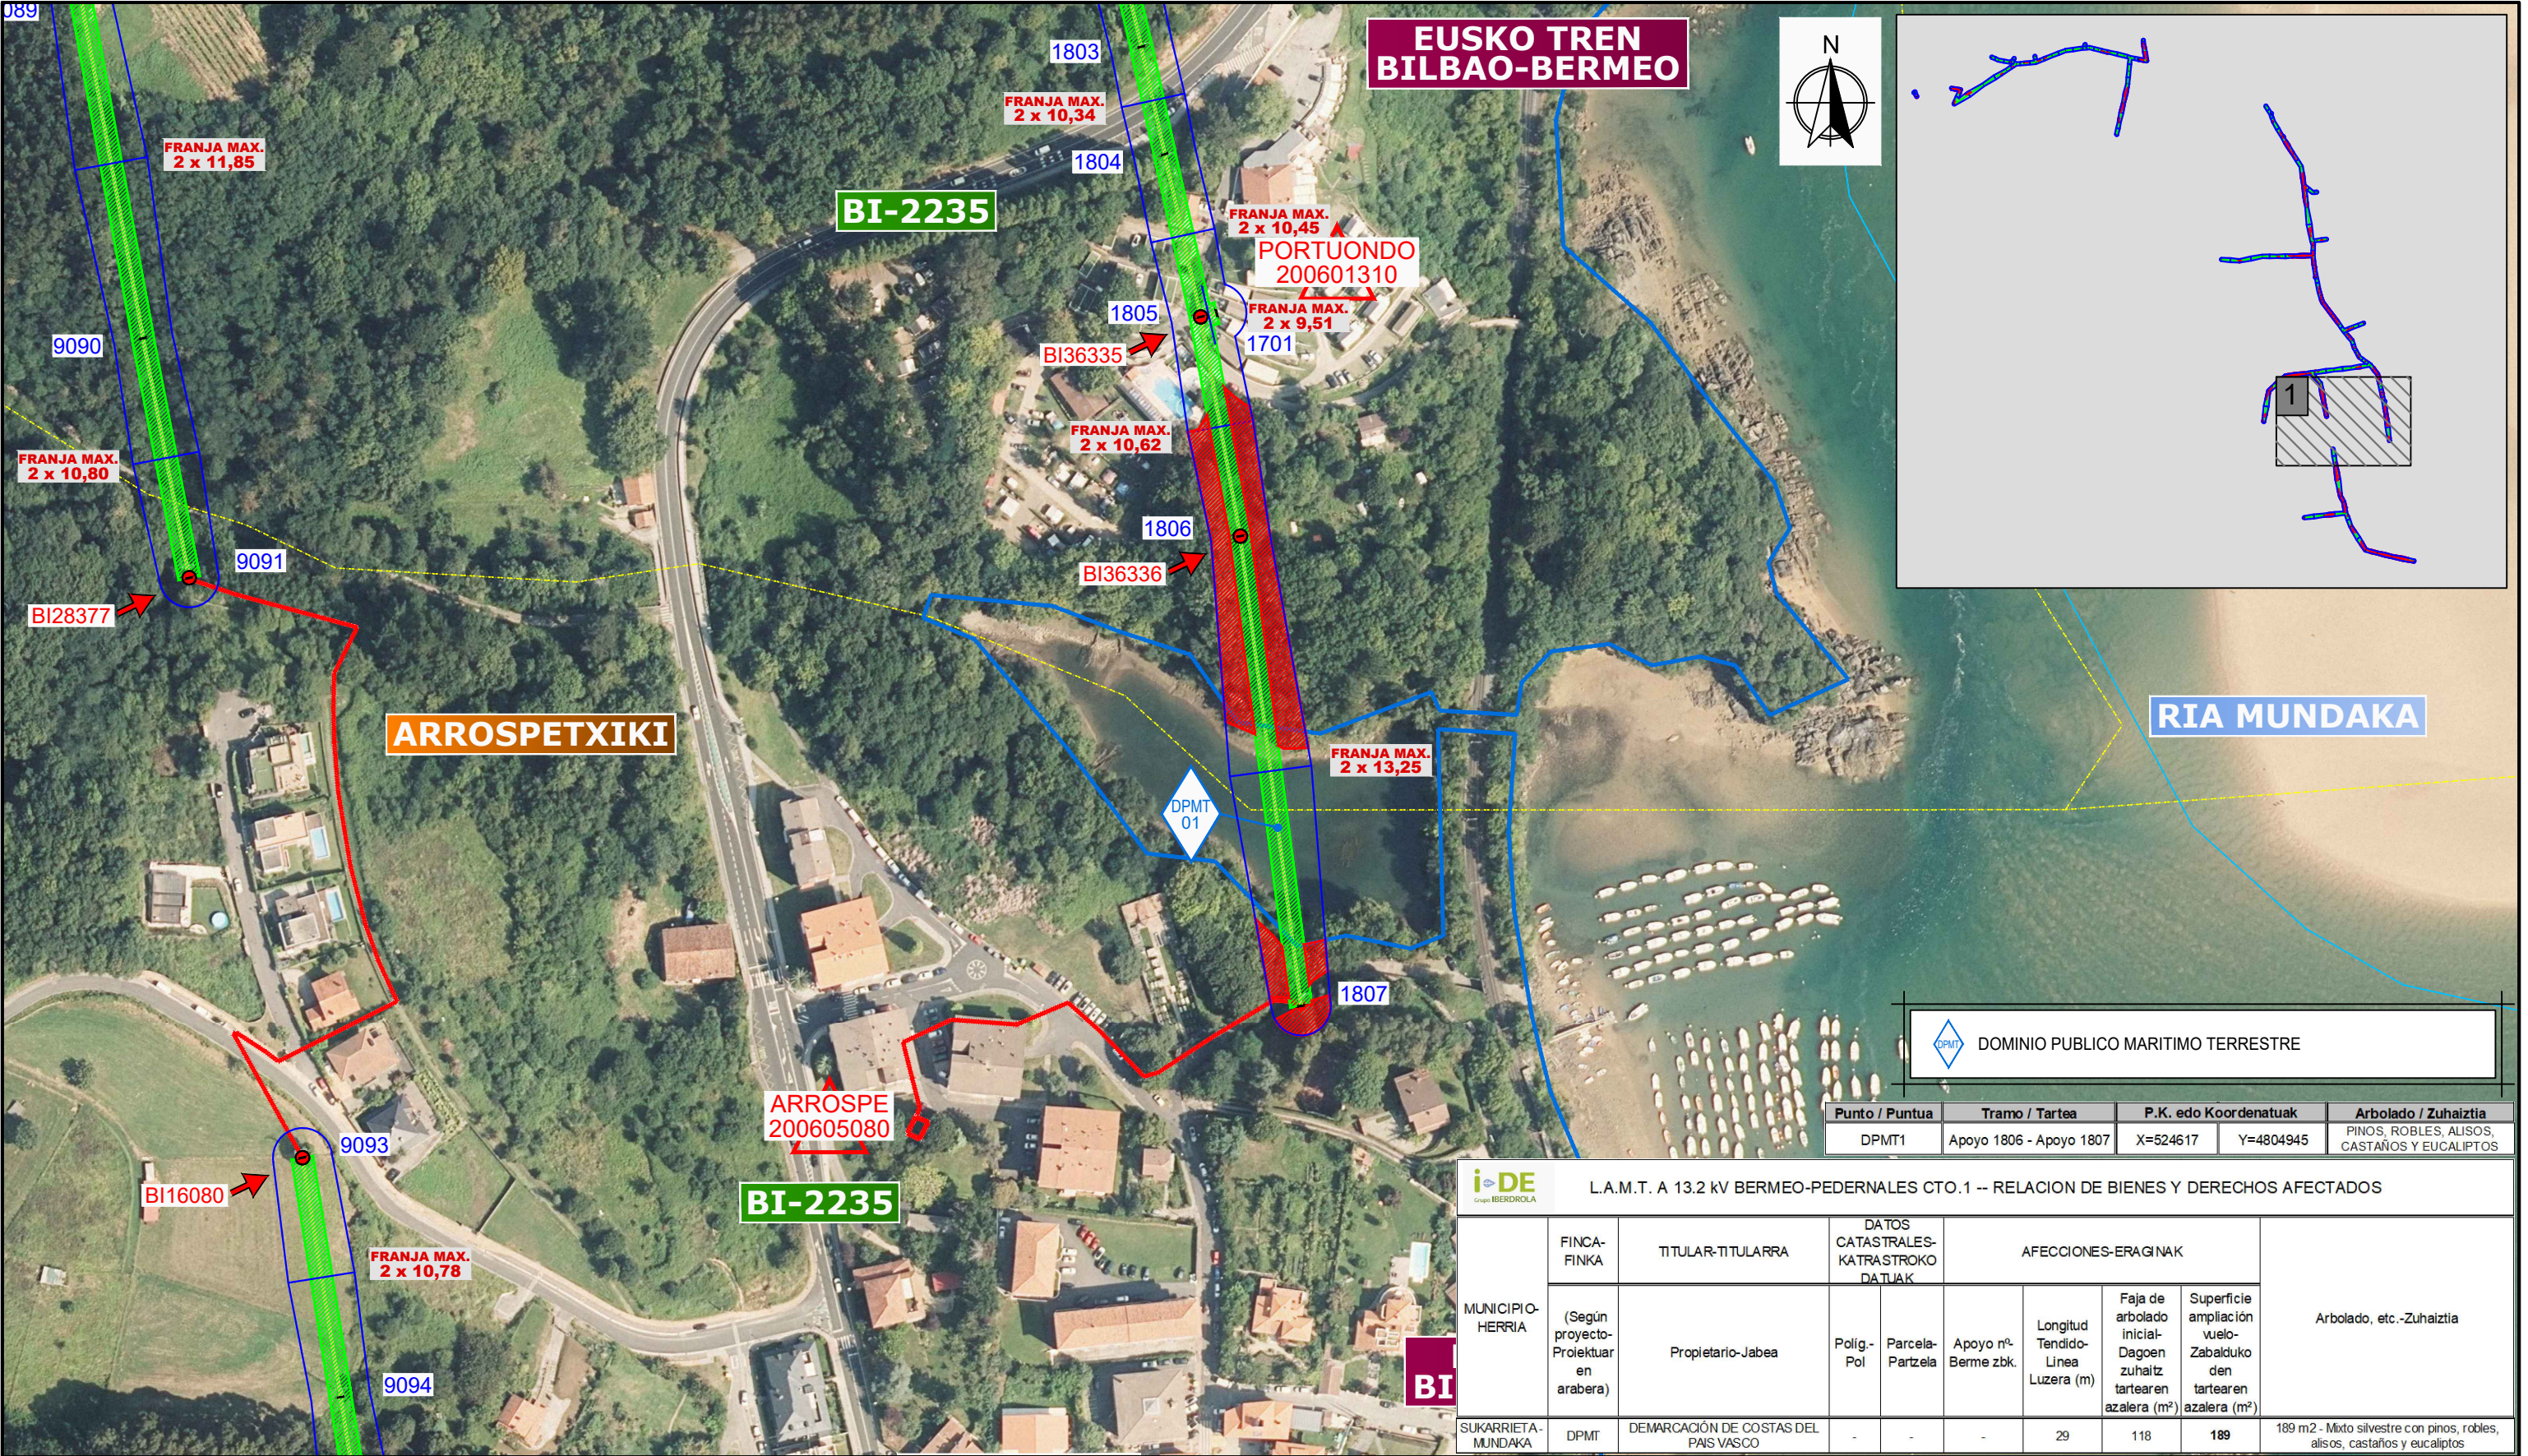

TÉRMINOS MUNICIPALES DE MUNDACA Y SUKARRIETA

La Graduada en Ingeniería Eléctrica

Fdo.: Larritz Rique Garaizar
Colegiado N° 9803 del Colegio Oficial de Ingenieros Técnicos Industriales de Bizkaia

LEYENDA

ELEMENTOS

- SUPERFICIE DE ARBOLADO INICIAL
- SUPERFICIE ARBOLADO AFECTADO POR AMPLIACIÓN
- DELIMITACIÓN OBJETO DE ESTUDIO

D				B			
C				A			
Fecha	Modificaciones		microfilmado	Fecha	Modificaciones		microfilmado
Estudiado	05-2022	NOVOTEC	Firma X.A.F.				
Revisado	05-2022	NOVOTEC	L.R.G.				
Aprobado							
Escala: 1/2.000	LÍNEA 13,2 kV BERMEO-PEDERNALES CTO.1 Y SUS DERIVACIONES			PLANO DE PLANTA Nº1			
A-3	AMPLIACIÓN DE FAJA LIBRE DE ARBOLADO SEPARATA PARA DEMARCACIÓN DE COSTAS DE BIZKAIA			hoja 2	sigue -	archivo	anulado por