



# PLANOS

ANEXO I


## ***CLUSTER EÓLICO “HERNANI” Y SU INFRAESTRUCTURA DE EVACUACIÓN***

***EN LOS TÉRMINOS MUNICIPALES DE VILLABONA,  
ANDOAIN, URNIETA Y HERNANI (GUIPÚZCOA)***

*AGOSTO 2026*

## ÍNDICE


- 1.- LOCALIZACIÓN
- 2.0.- EMPLAZAMIENTO. VISTA ÍNDICE
  - 2.1.- EMPLAZAMIENTO. VISTA 1
  - 2.2.- EMPLAZAMIENTO. VISTA 2
  - 2.3.- EMPLAZAMIENTO. VISTA 3
  - 2.4.- EMPLAZAMIENTO. VISTA 4
  - 2.5.- EMPLAZAMIENTO. VISTA 5
  - 2.6.- EMPLAZAMIENTO. VISTA 6
  - 2.7.- EMPLAZAMIENTO. VISTA 7
  - 2.8.- EMPLAZAMIENTO. VISTA 8
  - 2.9.- EMPLAZAMIENTO. VISTA 9
- 3.1.- ALTERNATIVAS AEROGENERADORES
- 3.2.- ALTERNATIVAS EVACUACIÓN
- 4.- TOPOGRAFÍA
- 5.- PENDIENTES
- 6.- GEOLOGÍA Y LITOLOGÍA
- 7.- HIDROLOGÍA
- 8.- MAPA FORESTAL DEL ESTADO
- 9.- ESPACIOS NATURALES PROTEGIDOS – RED NATURA 2000
- 10.- ESPACIOS NATURALES PROTEGIDOS – AMBITO NACIONAL Y REGIONAL
- 11.- HÁBITATS DE INTERÉS COMUNITARIO
- 12.- ESPECIES PROTEGIDAS
- 13.- MONTES DE UTILIDAD PÚBLICA
- 14.- PAISAJE
- 15.- PATRIMONIO CULTURAL

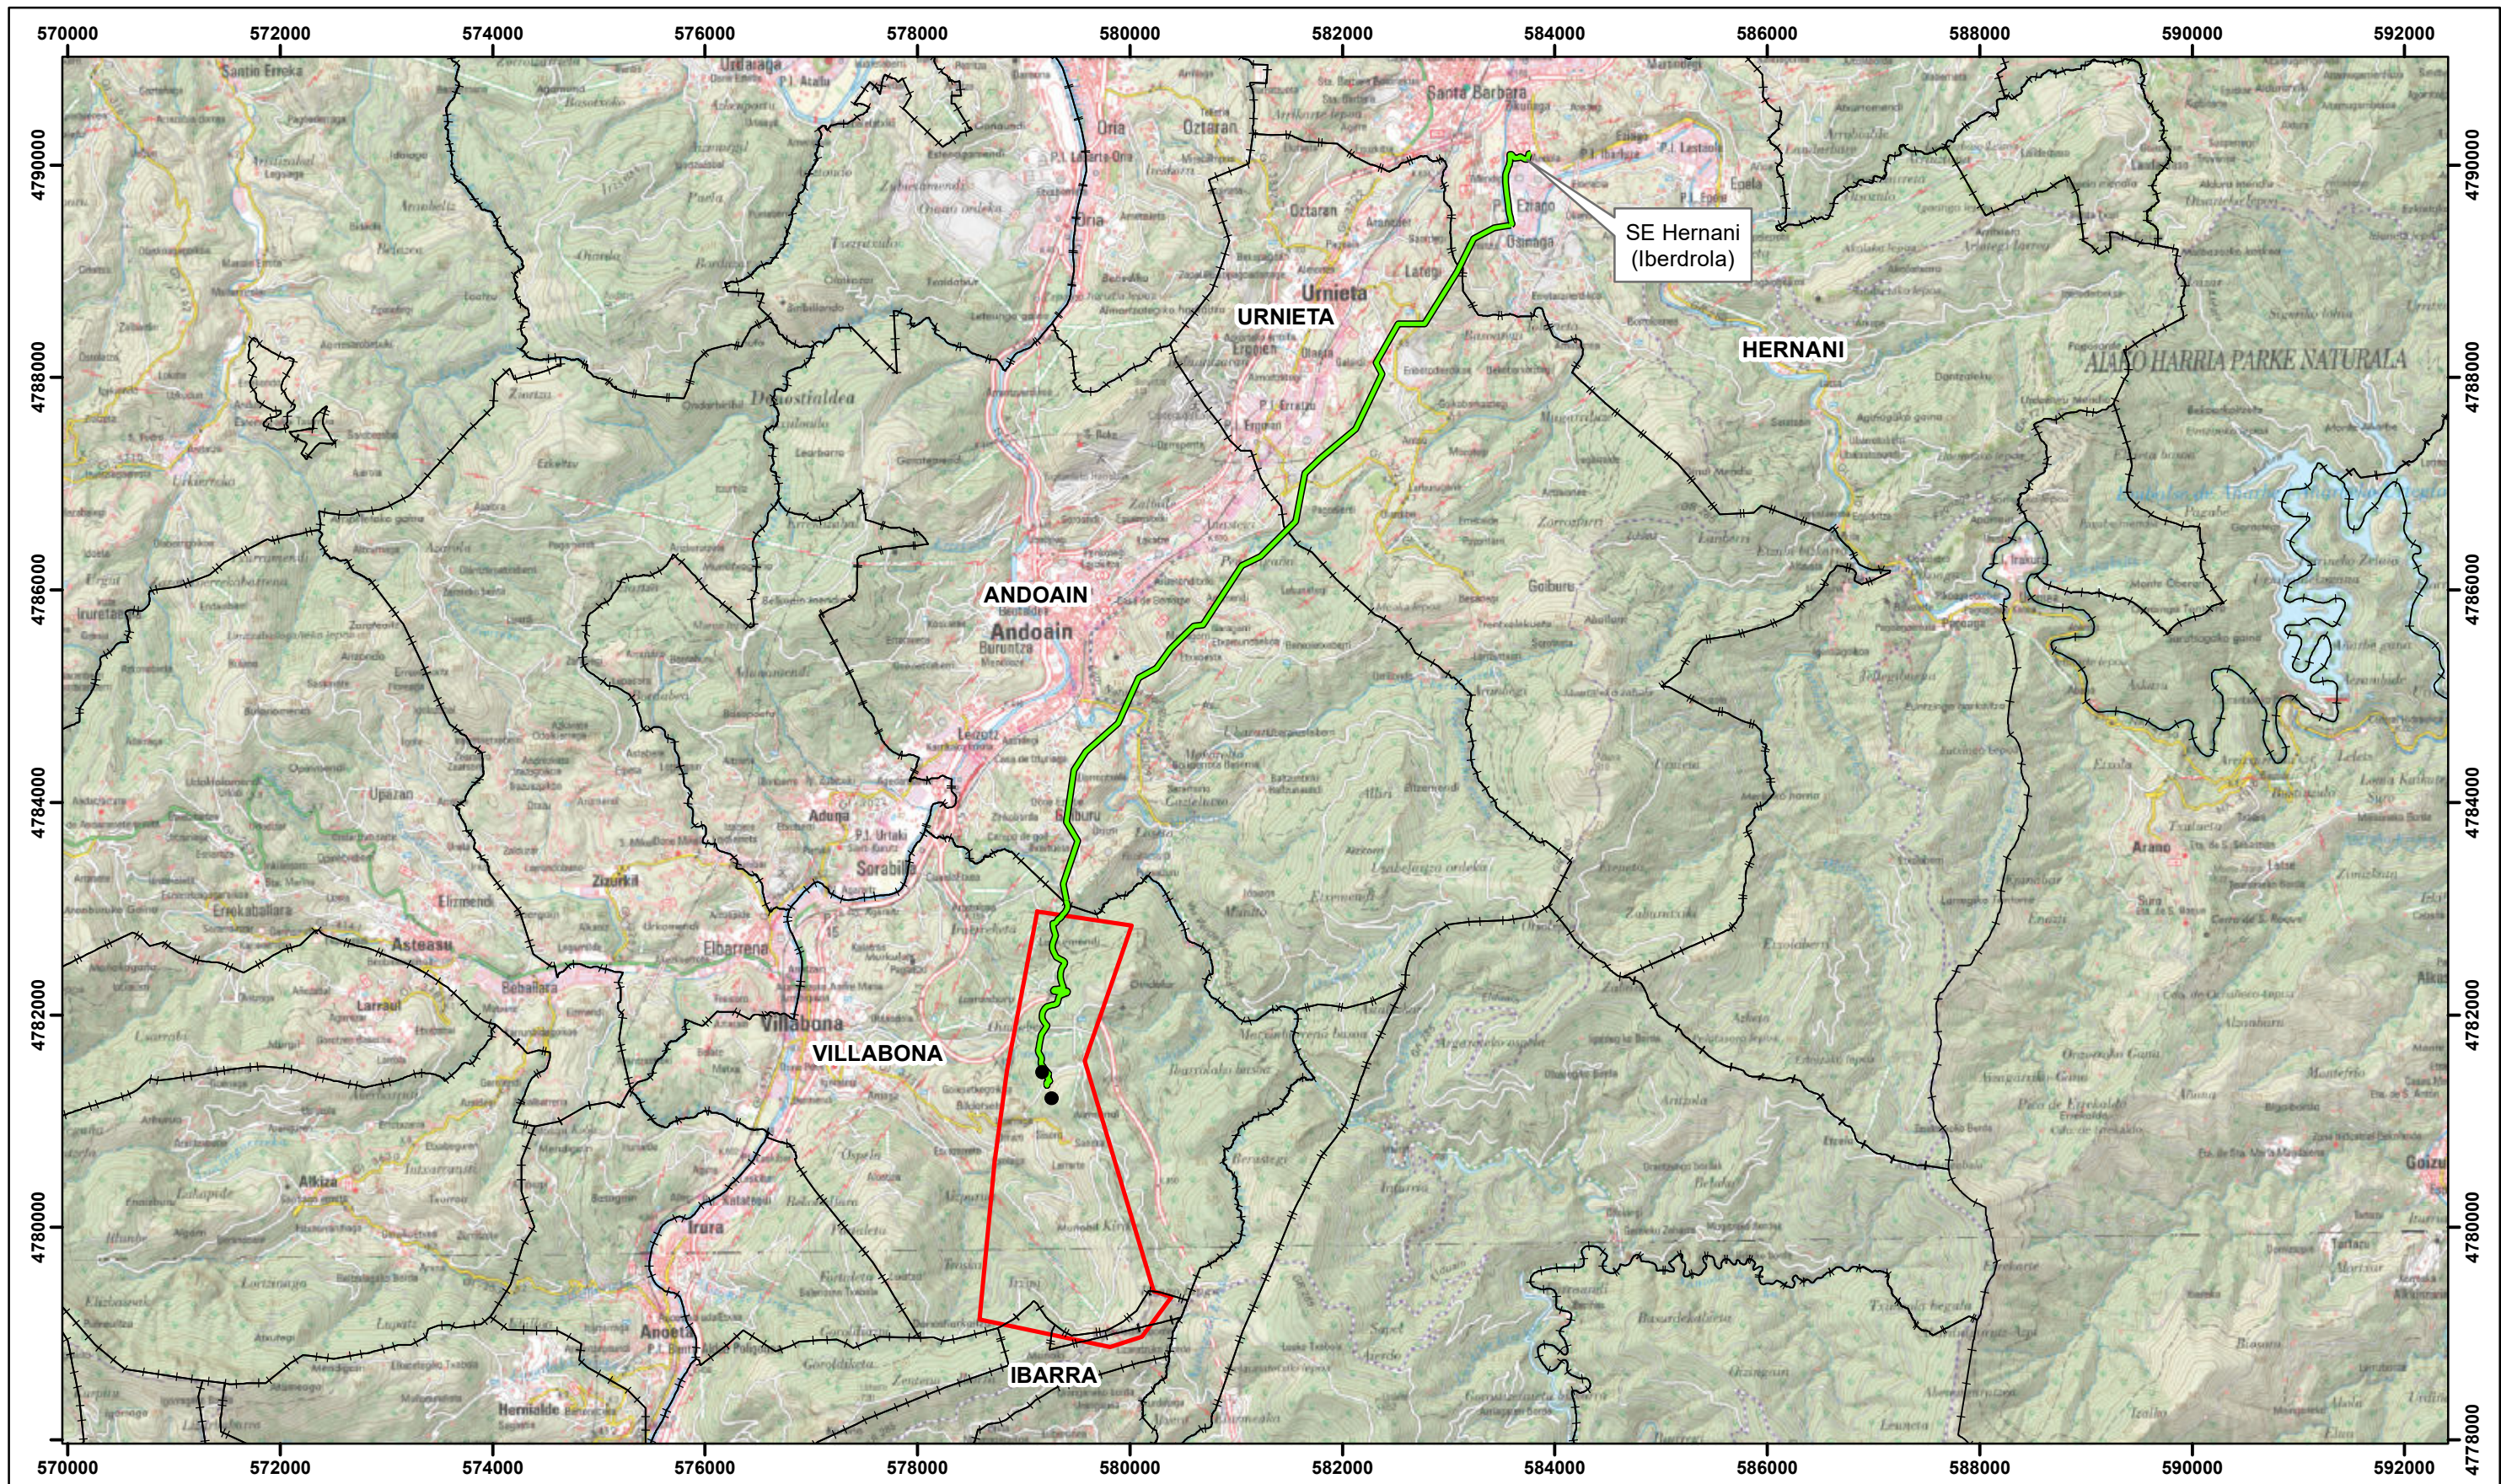

- Posiciones de los aerogeneradores
- Línea aerosubterránea de evacuación
- ▭ Poligonal del cluster eólico "Hernani"



|                                                                                       |  |                      |  |                |  |
|---------------------------------------------------------------------------------------|--|----------------------|--|----------------|--|
| PROYECTO                                                                              |  | CLUSTER "HERNANI"    |  | DESARROLLADORA |  |
|  |  | TÍTULO               |  | PREMIER GROUP  |  |
|                                                                                       |  | LOCALIZACIÓN         |  | Nº             |  |
|                                                                                       |  | VILLABONA (GIPUZKOA) |  | 1              |  |
|                                                                                       |  | FECHA                |  | TAMAÑO         |  |
|                                                                                       |  | DIBUJADO             |  | NESTOR GASCÓN  |  |
| REVISADO                                                                              |  | JOSÉ SANTA-ÚRSULA    |  | A-3            |  |
|  |  |                      |  |                |  |

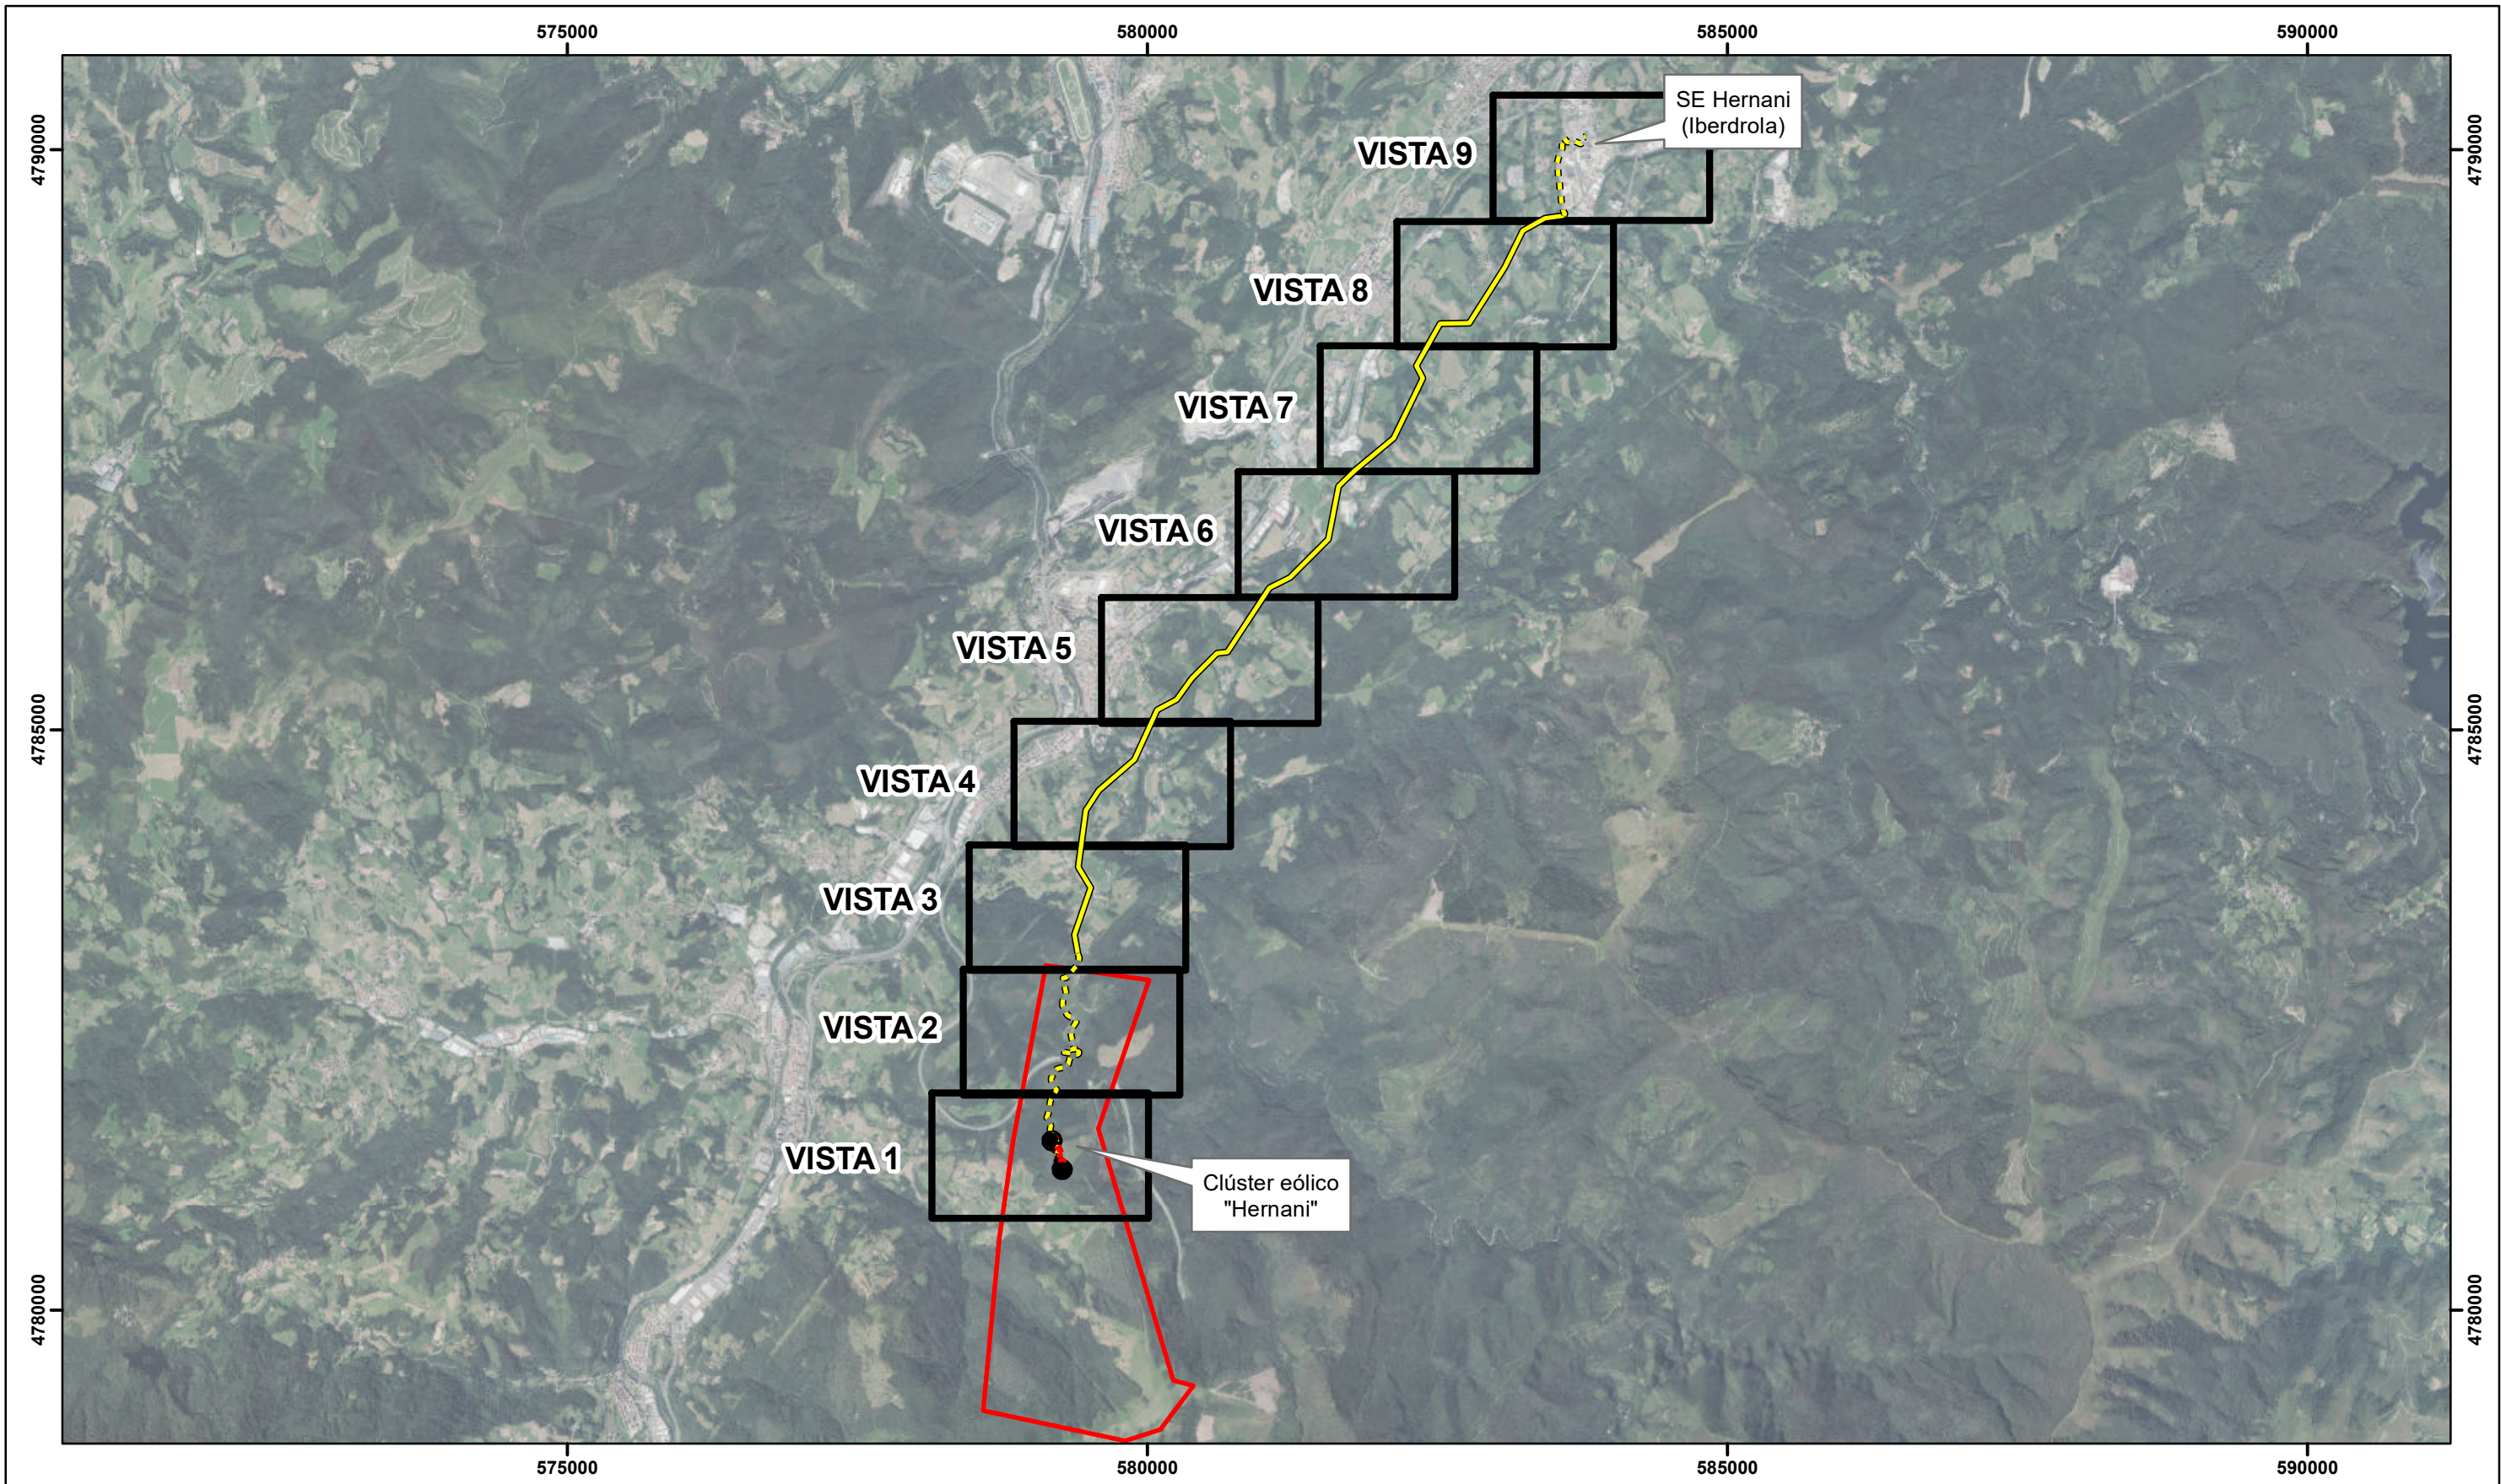

● Posicones de los aerogeneradores


— Línea de evacuación

Poligonal


Vistas




|                                                                                       |              |                   |                                                     |                |         |               |                                                                                       |
|---------------------------------------------------------------------------------------|--------------|-------------------|-----------------------------------------------------|----------------|---------|---------------|---------------------------------------------------------------------------------------|
| PROYECTO                                                                              |              | CLUSTER "HERNANI" |                                                     | DESARROLLADORA |         | PREMIER GROUP |                                                                                       |
|  | TÍTULO       |                   | EMPLAZAMIENTO<br>VISTA ÍNDICE                       |                | Nº      |               |  |
|                                                                                       |              |                   |                                                     |                | 2.0     |               |                                                                                       |
|                                                                                       | LOCALIZACIÓN |                   | VILLABONA, ANDOAIN,<br>URNIETA Y HERNANI (GIPUZKOA) |                | FECHA   |               |                                                                                       |
|                                                                                       |              |                   |                                                     |                | 08-2026 |               |                                                                                       |
|                                                                                       | DIBUJADO     |                   | NESTOR GASCÓN                                       |                | ESCALA  |               |                                                                                       |
|                                                                                       |              |                   |                                                     | 1:55.000       |         | TAMAÑO        |                                                                                       |
| REVISADO                                                                              |              | JOSÉ SANTA-ÚRSULA |                                                     |                |         | A-3           |                                                                                       |

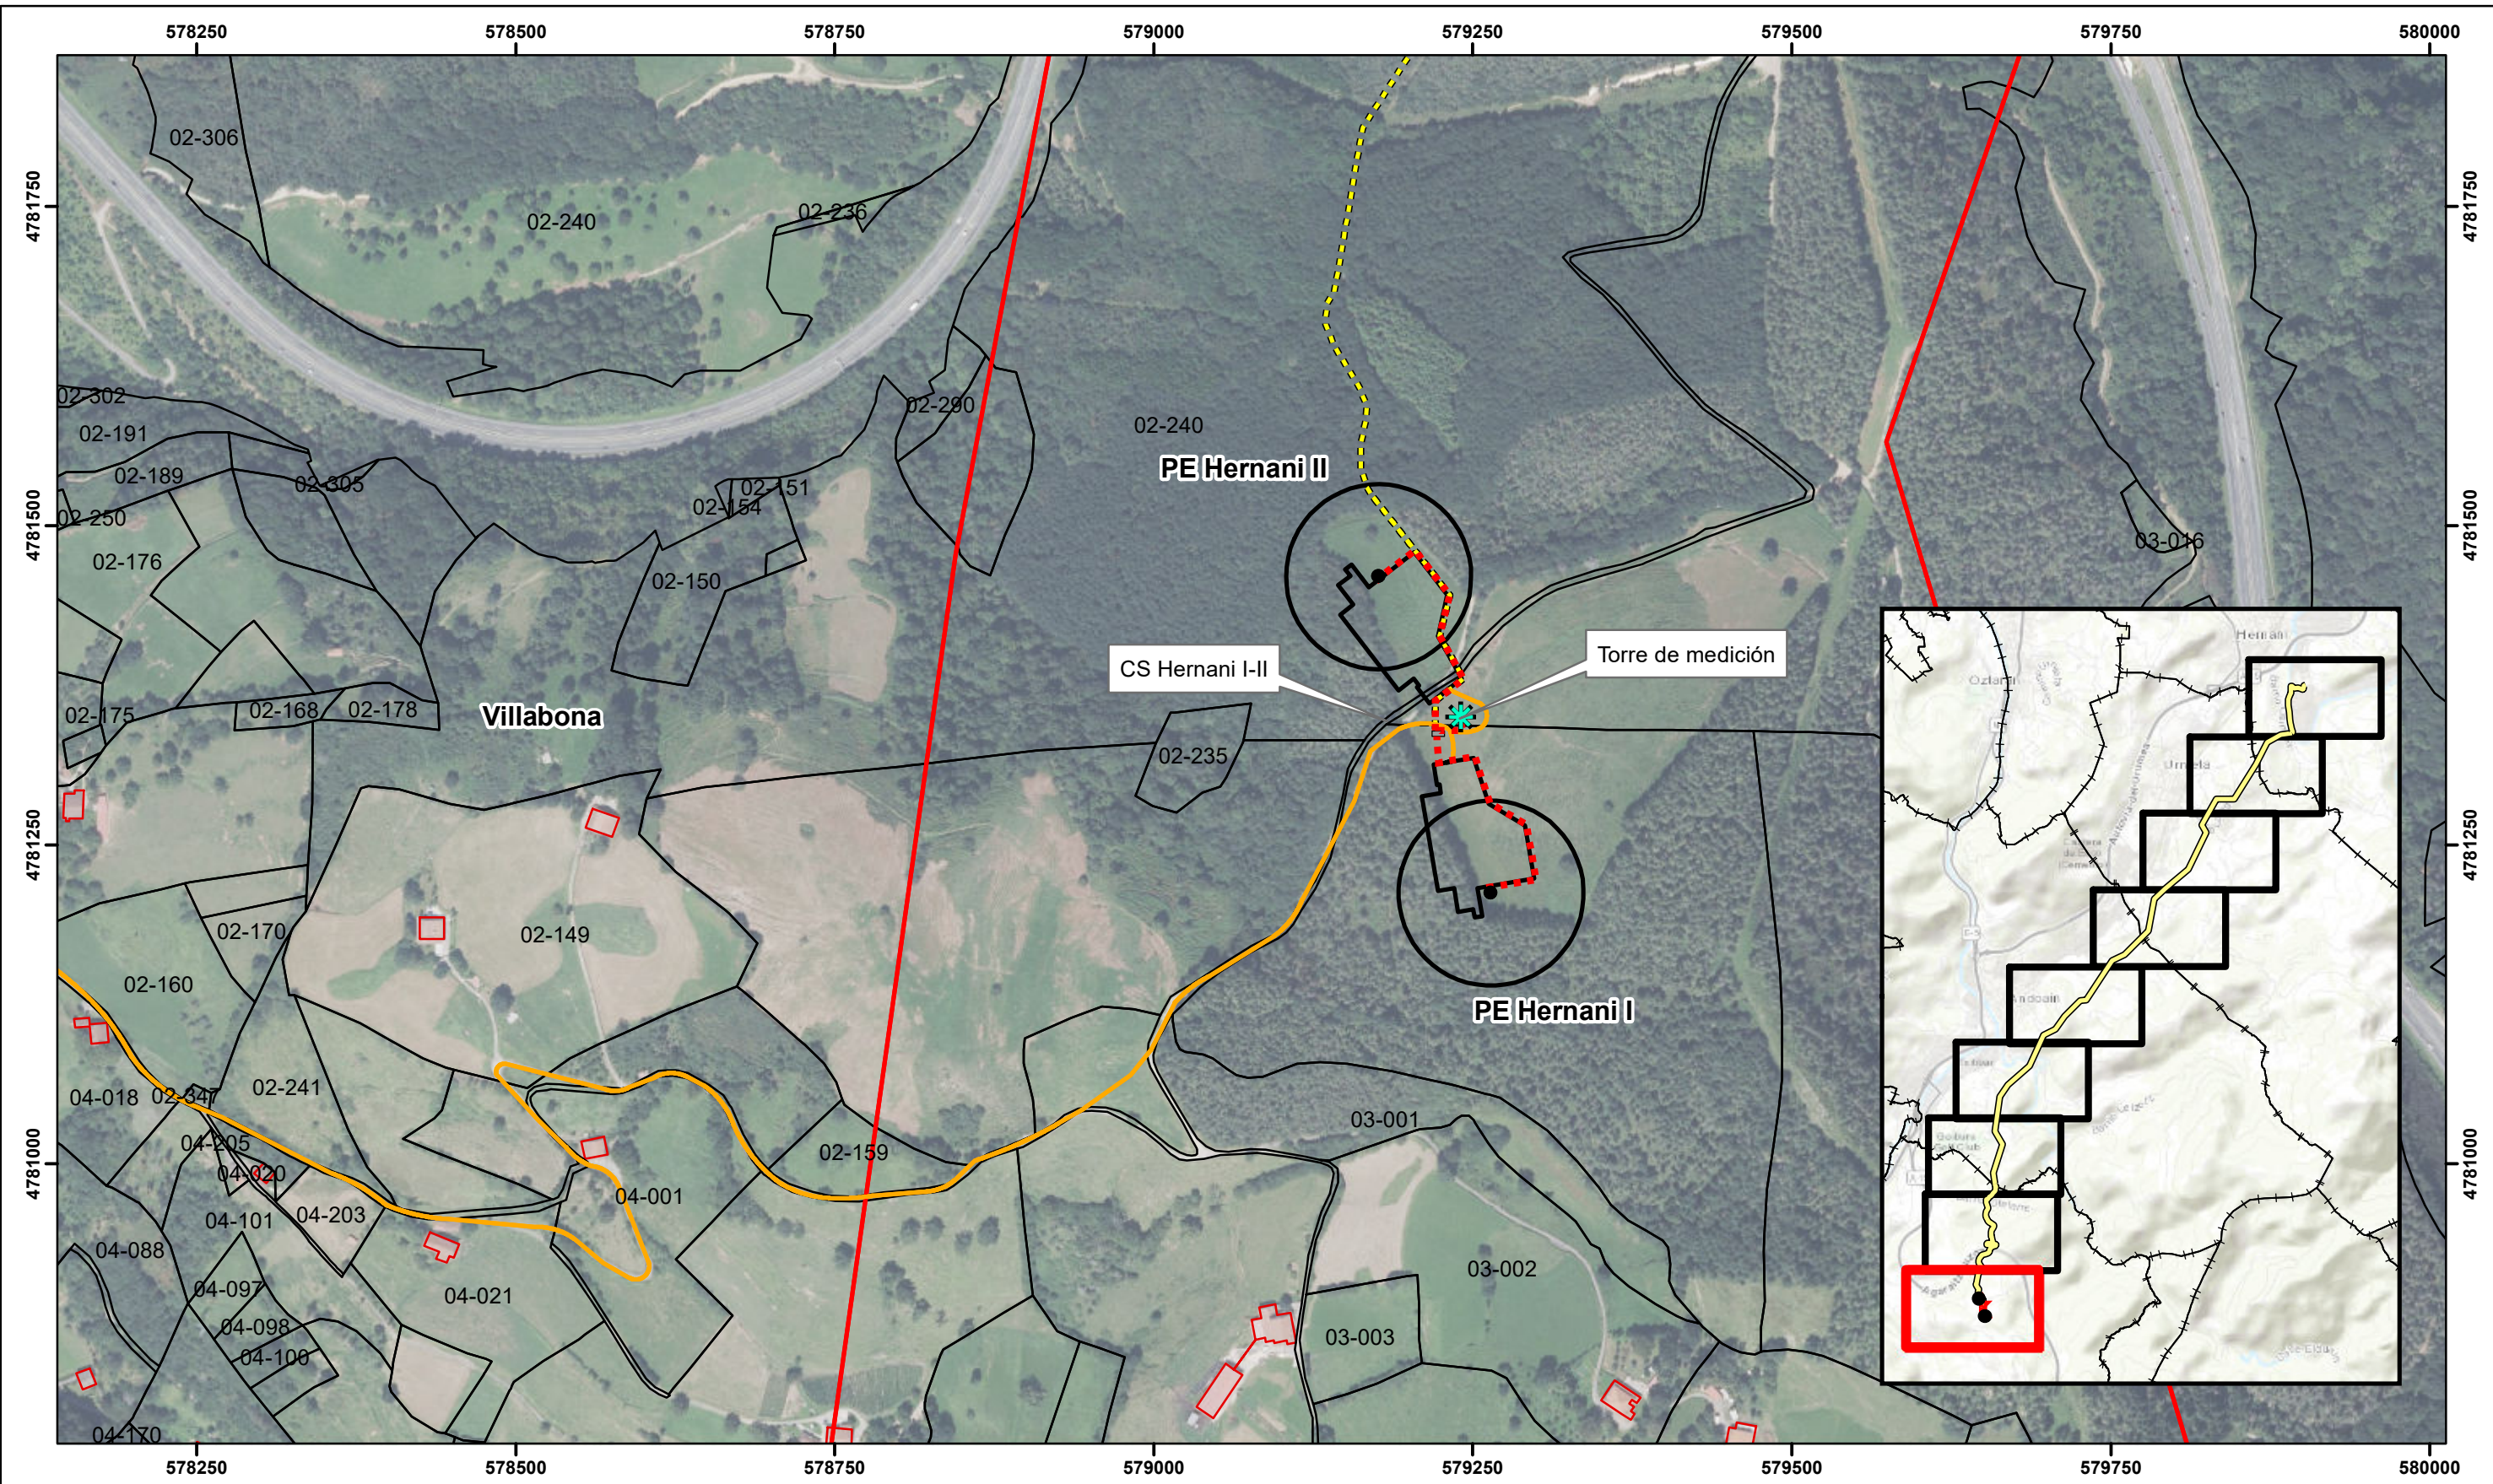

-  Aerogeneradores
-  Posicones de los aerogeneradores
-  Línea de evacuación. Tramo aereo
-  Línea de evacuación. Tramo subterraneo
-  Viales
-  Poligonal
-  Torre de medición
-  Ramales
-  CS

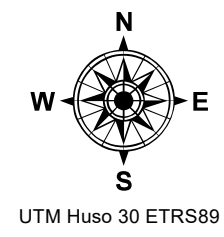


|                                                                                       |              |                                                  |         |
|---------------------------------------------------------------------------------------|--------------|--------------------------------------------------|---------|
| PROYECTO                                                                              |              | DESARROLLADORA                                   |         |
| CLUSTER "HERNANI"                                                                     |              | PREMIER GROUP                                    |         |
|  | TÍTULO       | EMPLAZAMIENTO VISTA 1                            | Nº      |
|                                                                                       | LOCALIZACIÓN | VILLABONA, ANDOAIN, URNIETA Y HERNANI (GIPUZKOA) | 2.1     |
|                                                                                       | DIBUJADO     | NESTOR GASCÓN                                    | FECHA   |
|                                                                                       | REVISADO     | JOSÉ SANTA-ÚRSULA                                | 08-2026 |
|                                                                                       |              | ESCALA                                           | TAMAÑO  |
|                                                                                       |              | 1:5,000                                          | A-3     |
|  |              |                                                  |         |

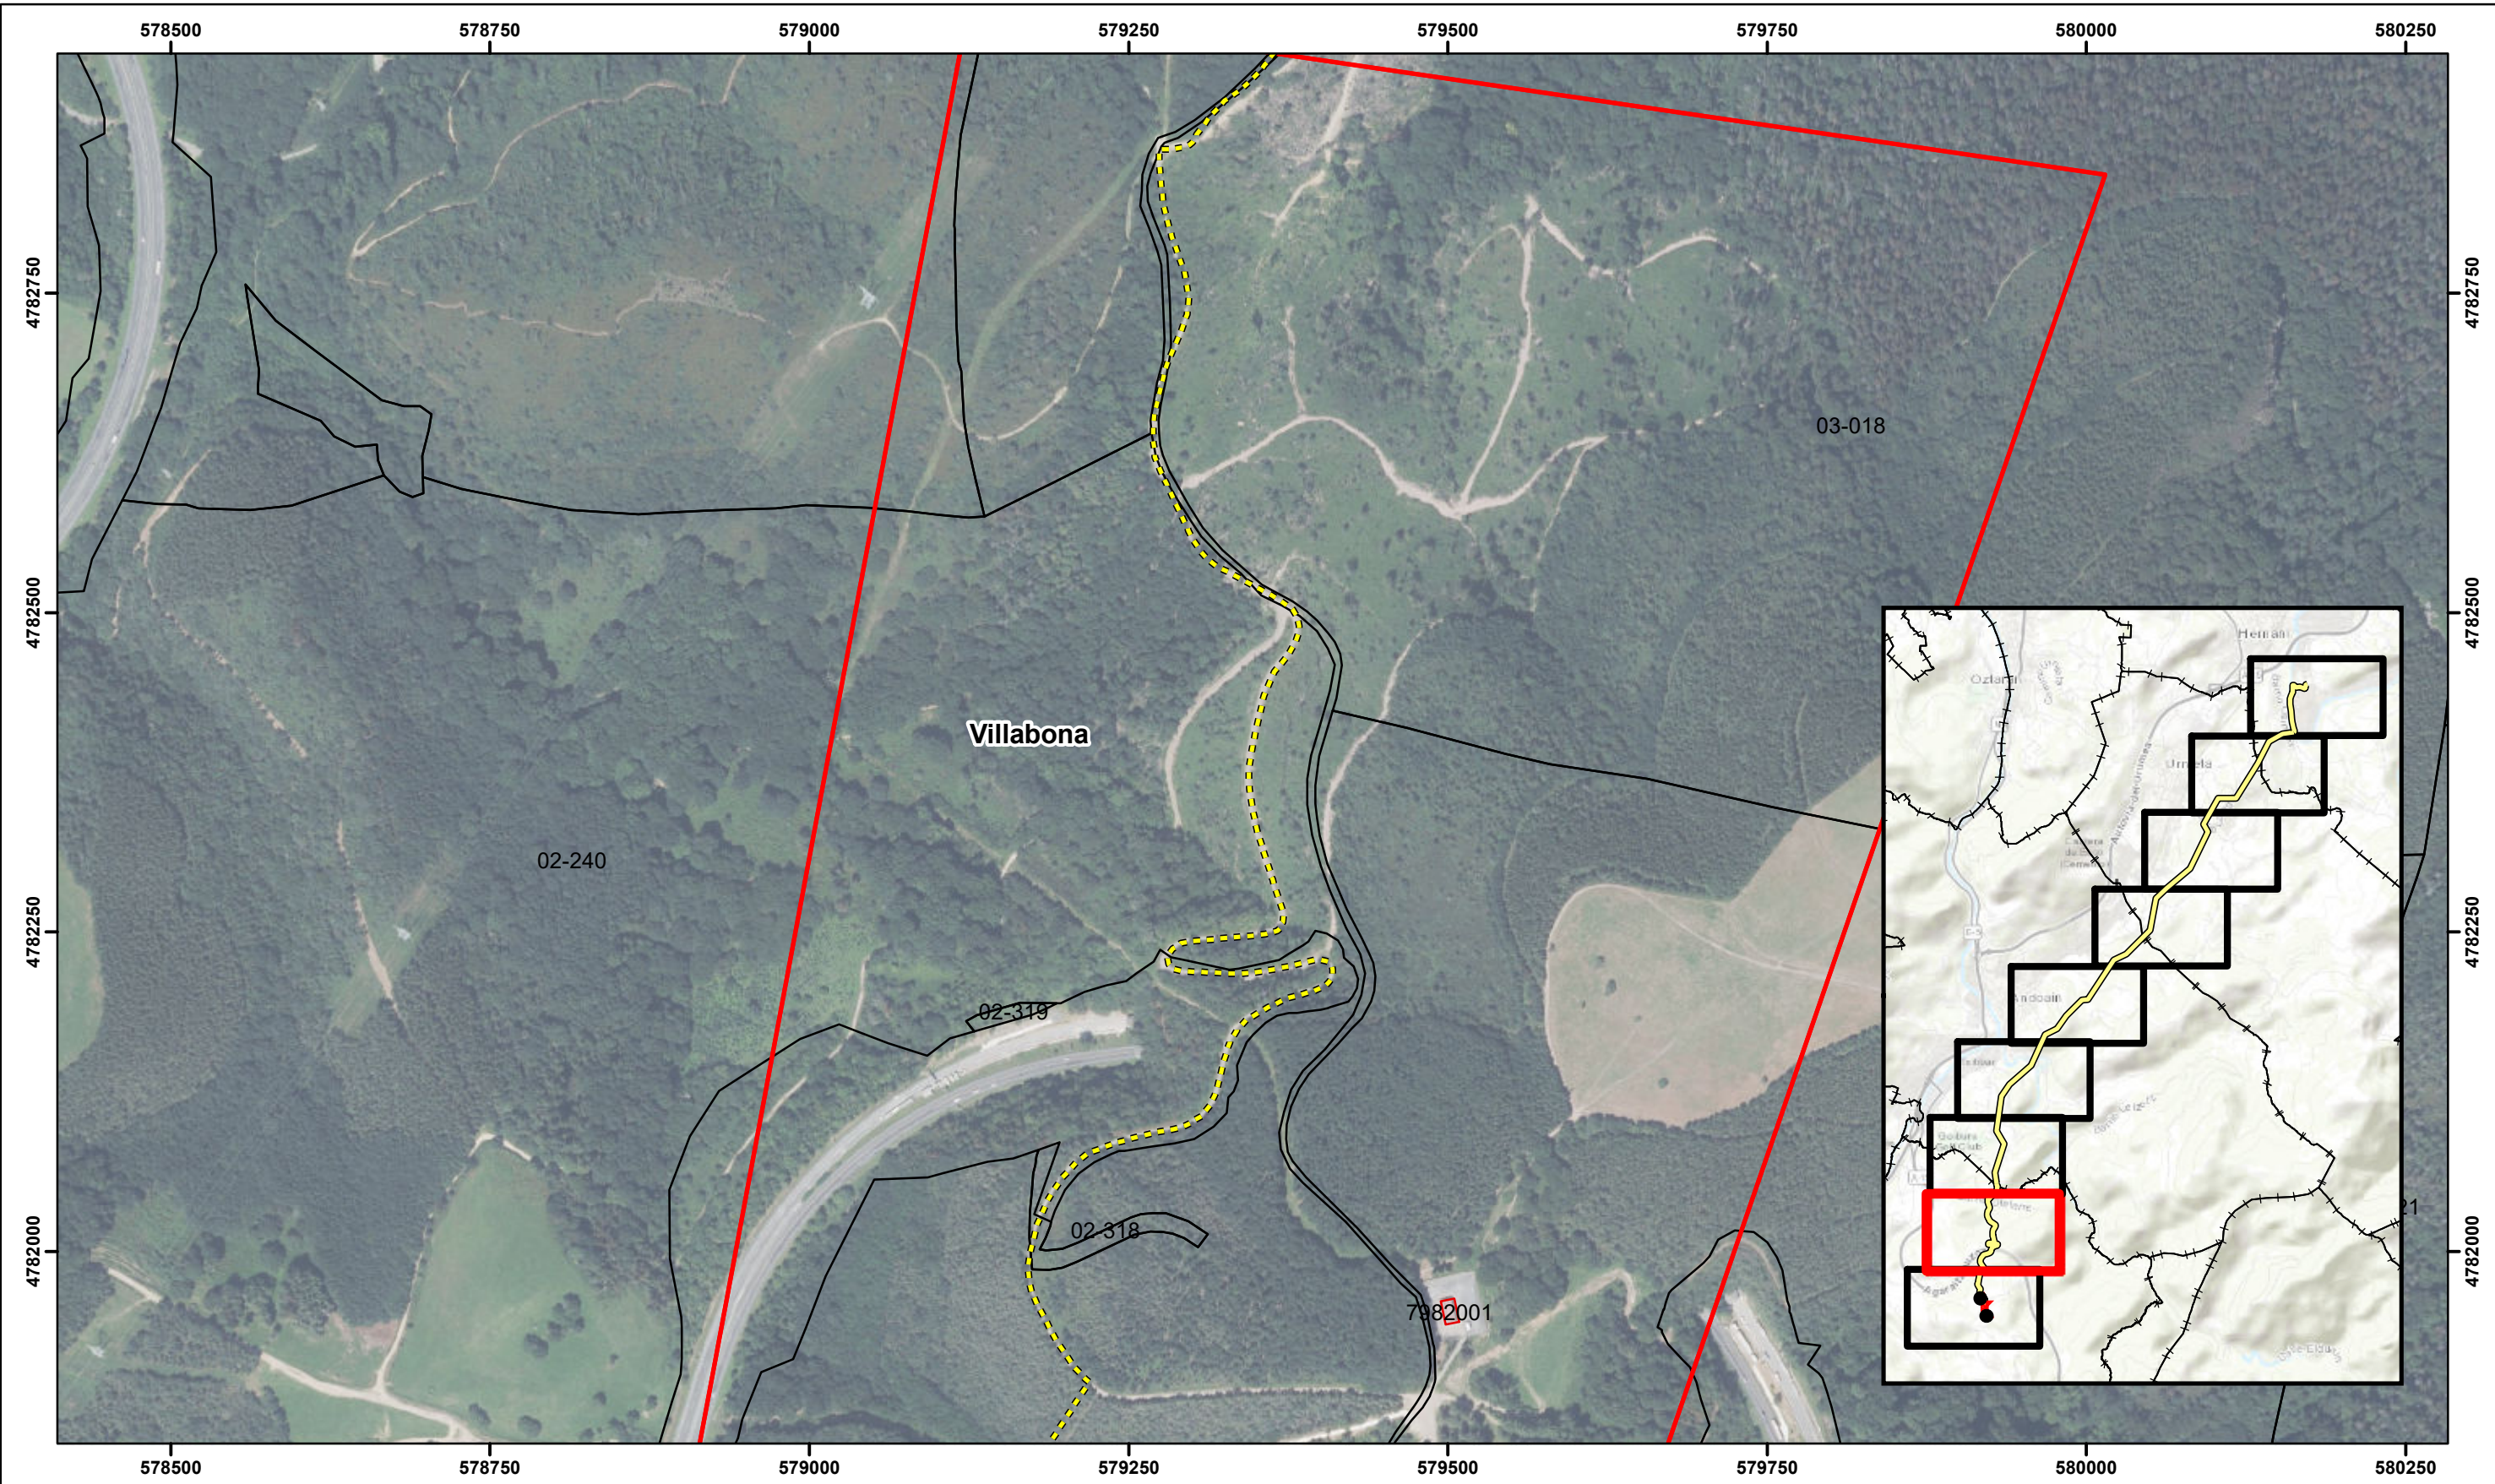


- Línea de evacuación. Tramo aéreo
- - - Línea de evacuación. Tramo subterráneo
- Poligonal



|                                                                                       |                                                                                       |                   |                                                     |                |                   |
|---------------------------------------------------------------------------------------|---------------------------------------------------------------------------------------|-------------------|-----------------------------------------------------|----------------|-------------------|
| PROYECTO                                                                              |                                                                                       | CLUSTER "HERNANI" |                                                     | DESARROLLADORA |                   |
|                                                                                       |                                                                                       |                   |                                                     | PREMIER GROUP  |                   |
|  | TÍTULO                                                                                |                   | EMPLAZAMIENTO<br>VISTA 2                            |                | Nº<br>2.2         |
|                                                                                       | LOCALIZACIÓN                                                                          |                   | VILLABONA, ANDOAIN,<br>URNIETA Y HERNANI (GIPUZKOA) |                | FECHA<br>08-2026  |
|                                                                                       | DIBUJADO                                                                              |                   | NESTOR GASCÓN                                       |                | ESCALA<br>1:5,000 |
|                                                                                       | REVISADO                                                                              |                   | JOSÉ SANTA-ÚRSULA                                   |                | TAMAÑO<br>A-3     |
|                                                                                       |  |                   |                                                     |                |                   |

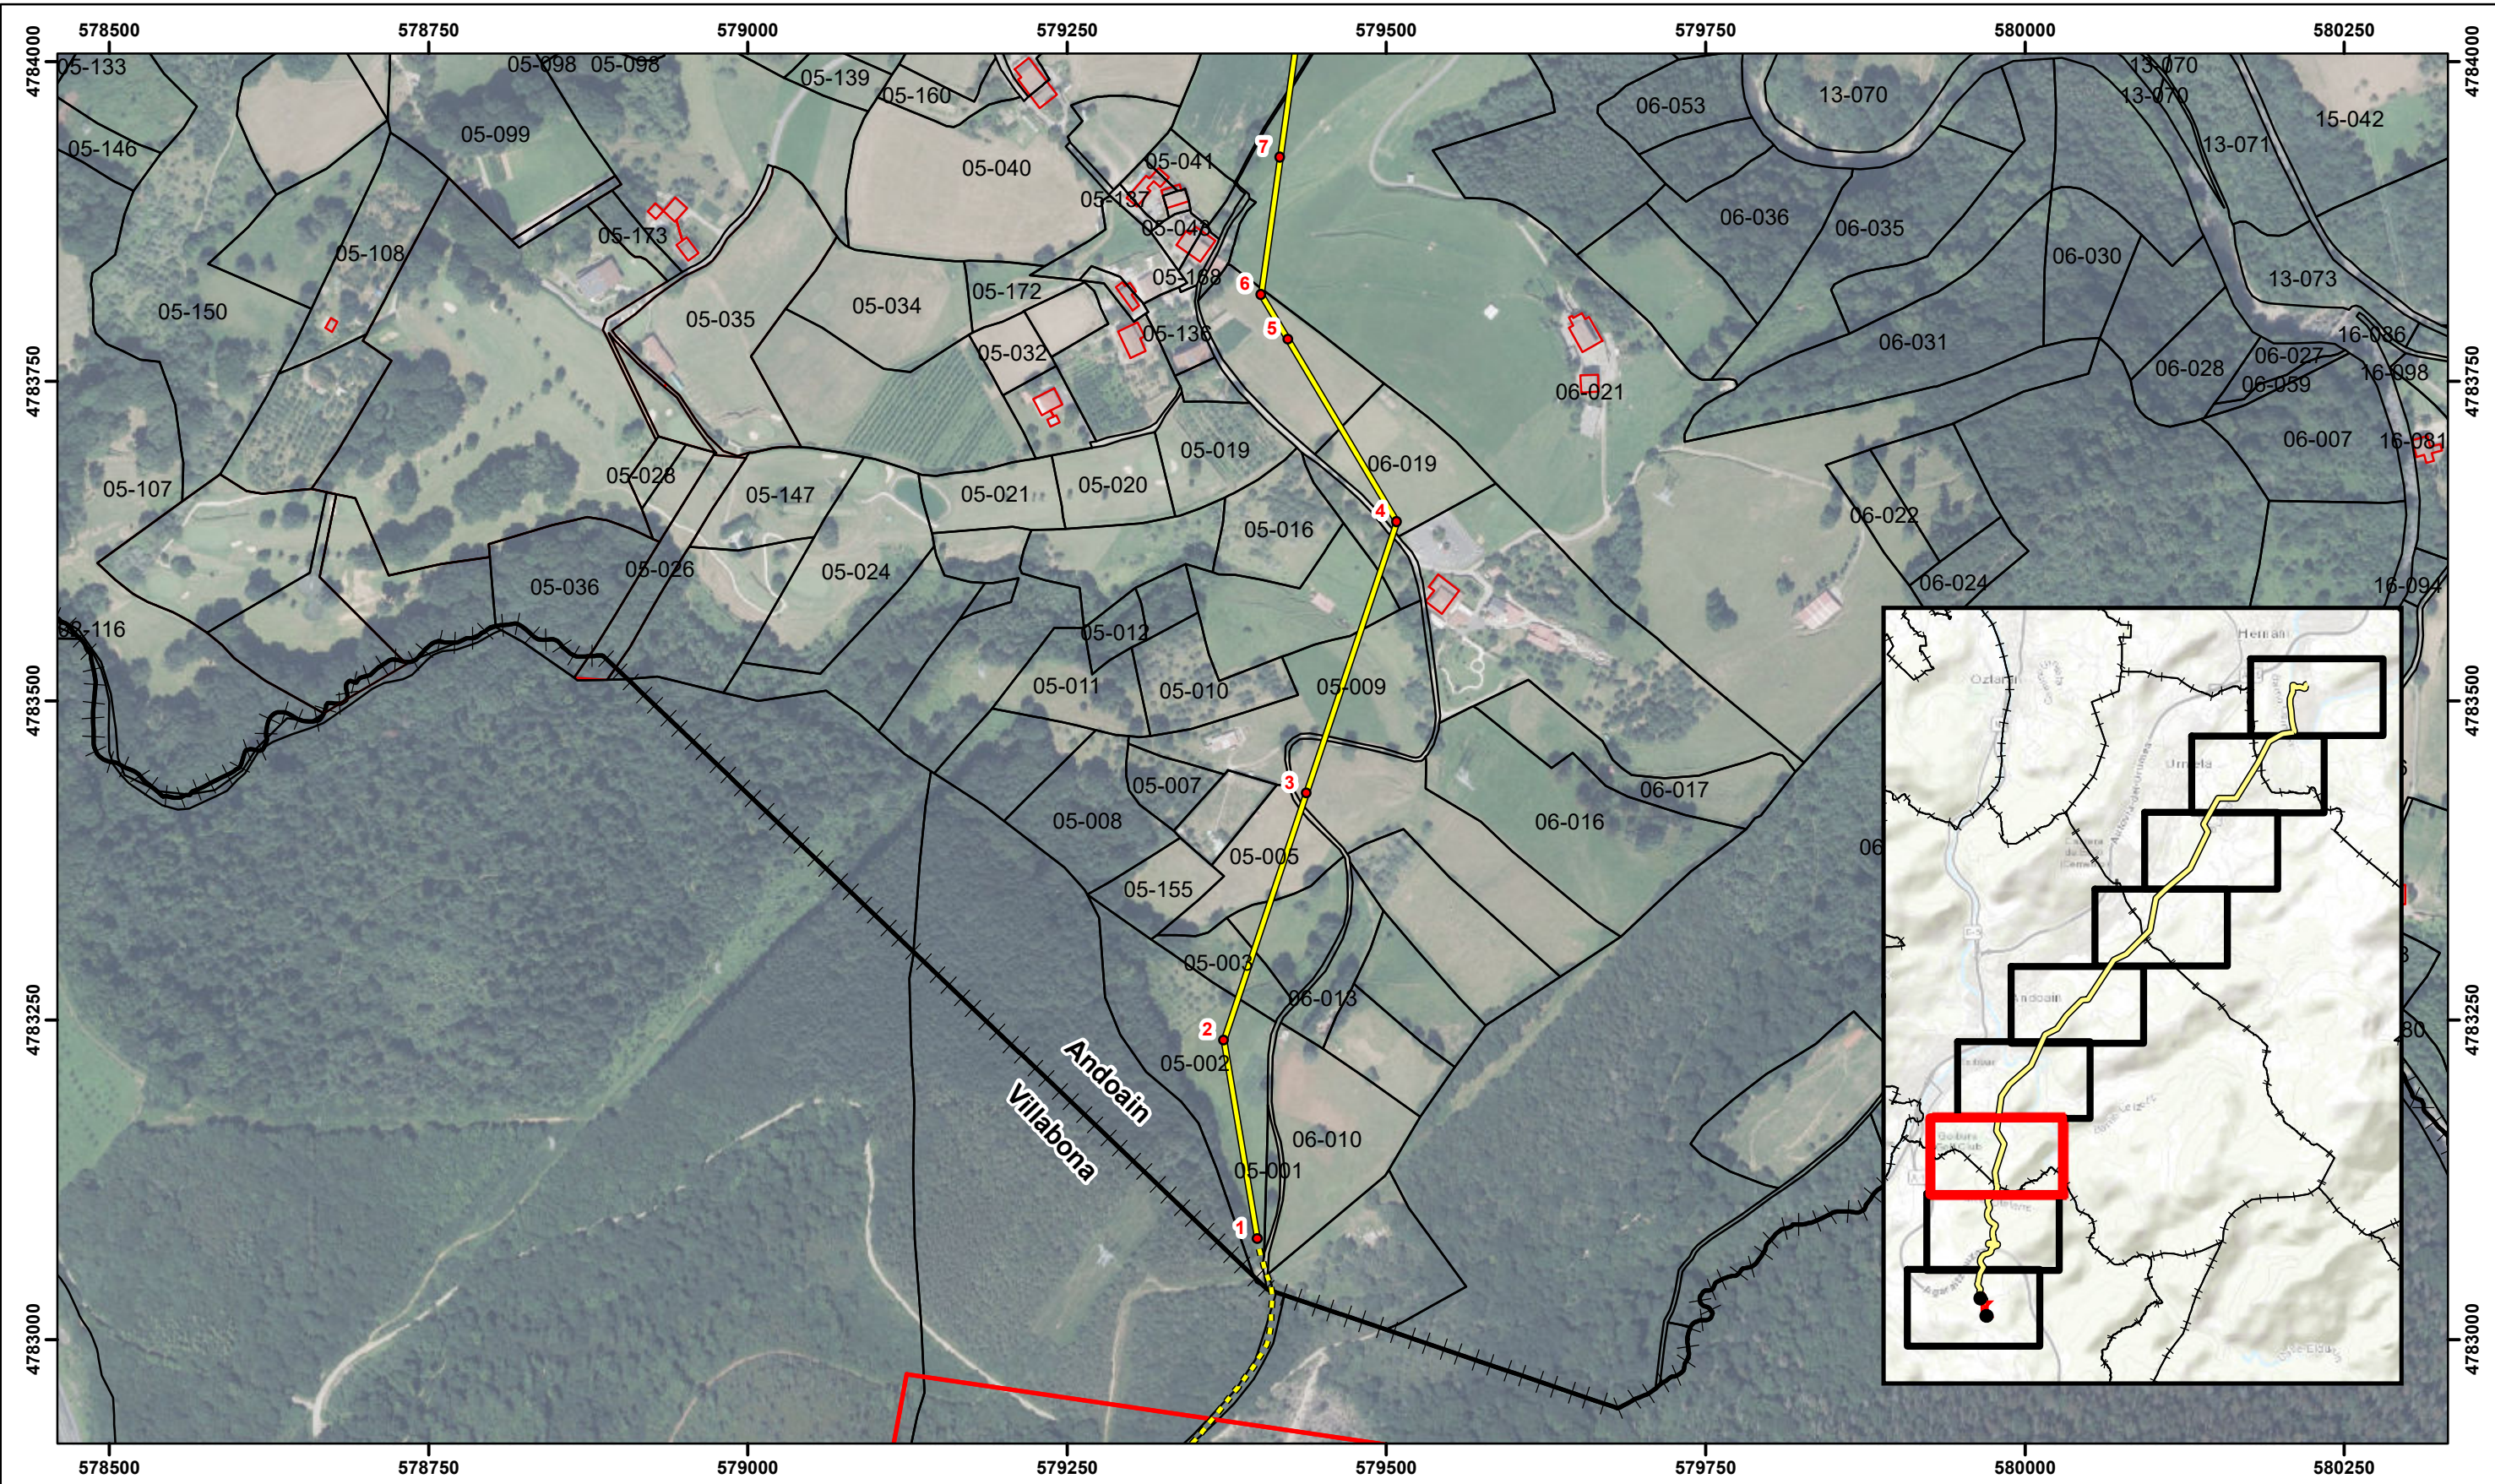


- Apoyos
- Línea de evacuación. Tramo aéreo
- - - Línea de evacuación. Tramo subterráneo
- Poligonal

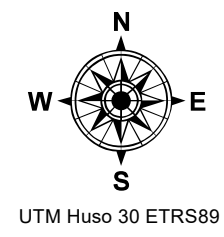


|                                                                                       |              |                                                                                       |                                                     |                   |                  |
|---------------------------------------------------------------------------------------|--------------|---------------------------------------------------------------------------------------|-----------------------------------------------------|-------------------|------------------|
| PROYECTO                                                                              |              | CLUSTER "HERNANI"                                                                     |                                                     | DESARROLLADORA    |                  |
|                                                                                       |              |                                                                                       |                                                     | PREMIER GROUP     |                  |
|  | TÍTULO       |                                                                                       | EMPLAZAMIENTO<br>VISTA 3                            |                   | Nº<br>2.3        |
|                                                                                       | LOCALIZACIÓN |                                                                                       | VILLABONA, ANDOAIN,<br>URNIETA Y HERNANI (GIPUZKOA) |                   | FECHA<br>08-2026 |
|                                                                                       | DIBUJADO     | NESTOR GASCÓN                                                                         |                                                     | ESCALA<br>1:5,000 | TAMAÑO<br>A-3    |
|                                                                                       | REVISADO     | JOSÉ SANTA-ÚRSULA                                                                     |                                                     |                   |                  |
|                                                                                       |              |                                                                                       |                                                     |                   |                  |
|                                                                                       |              |                                                                                       |                                                     |                   |                  |
|                                                                                       |              |  |                                                     |                   |                  |




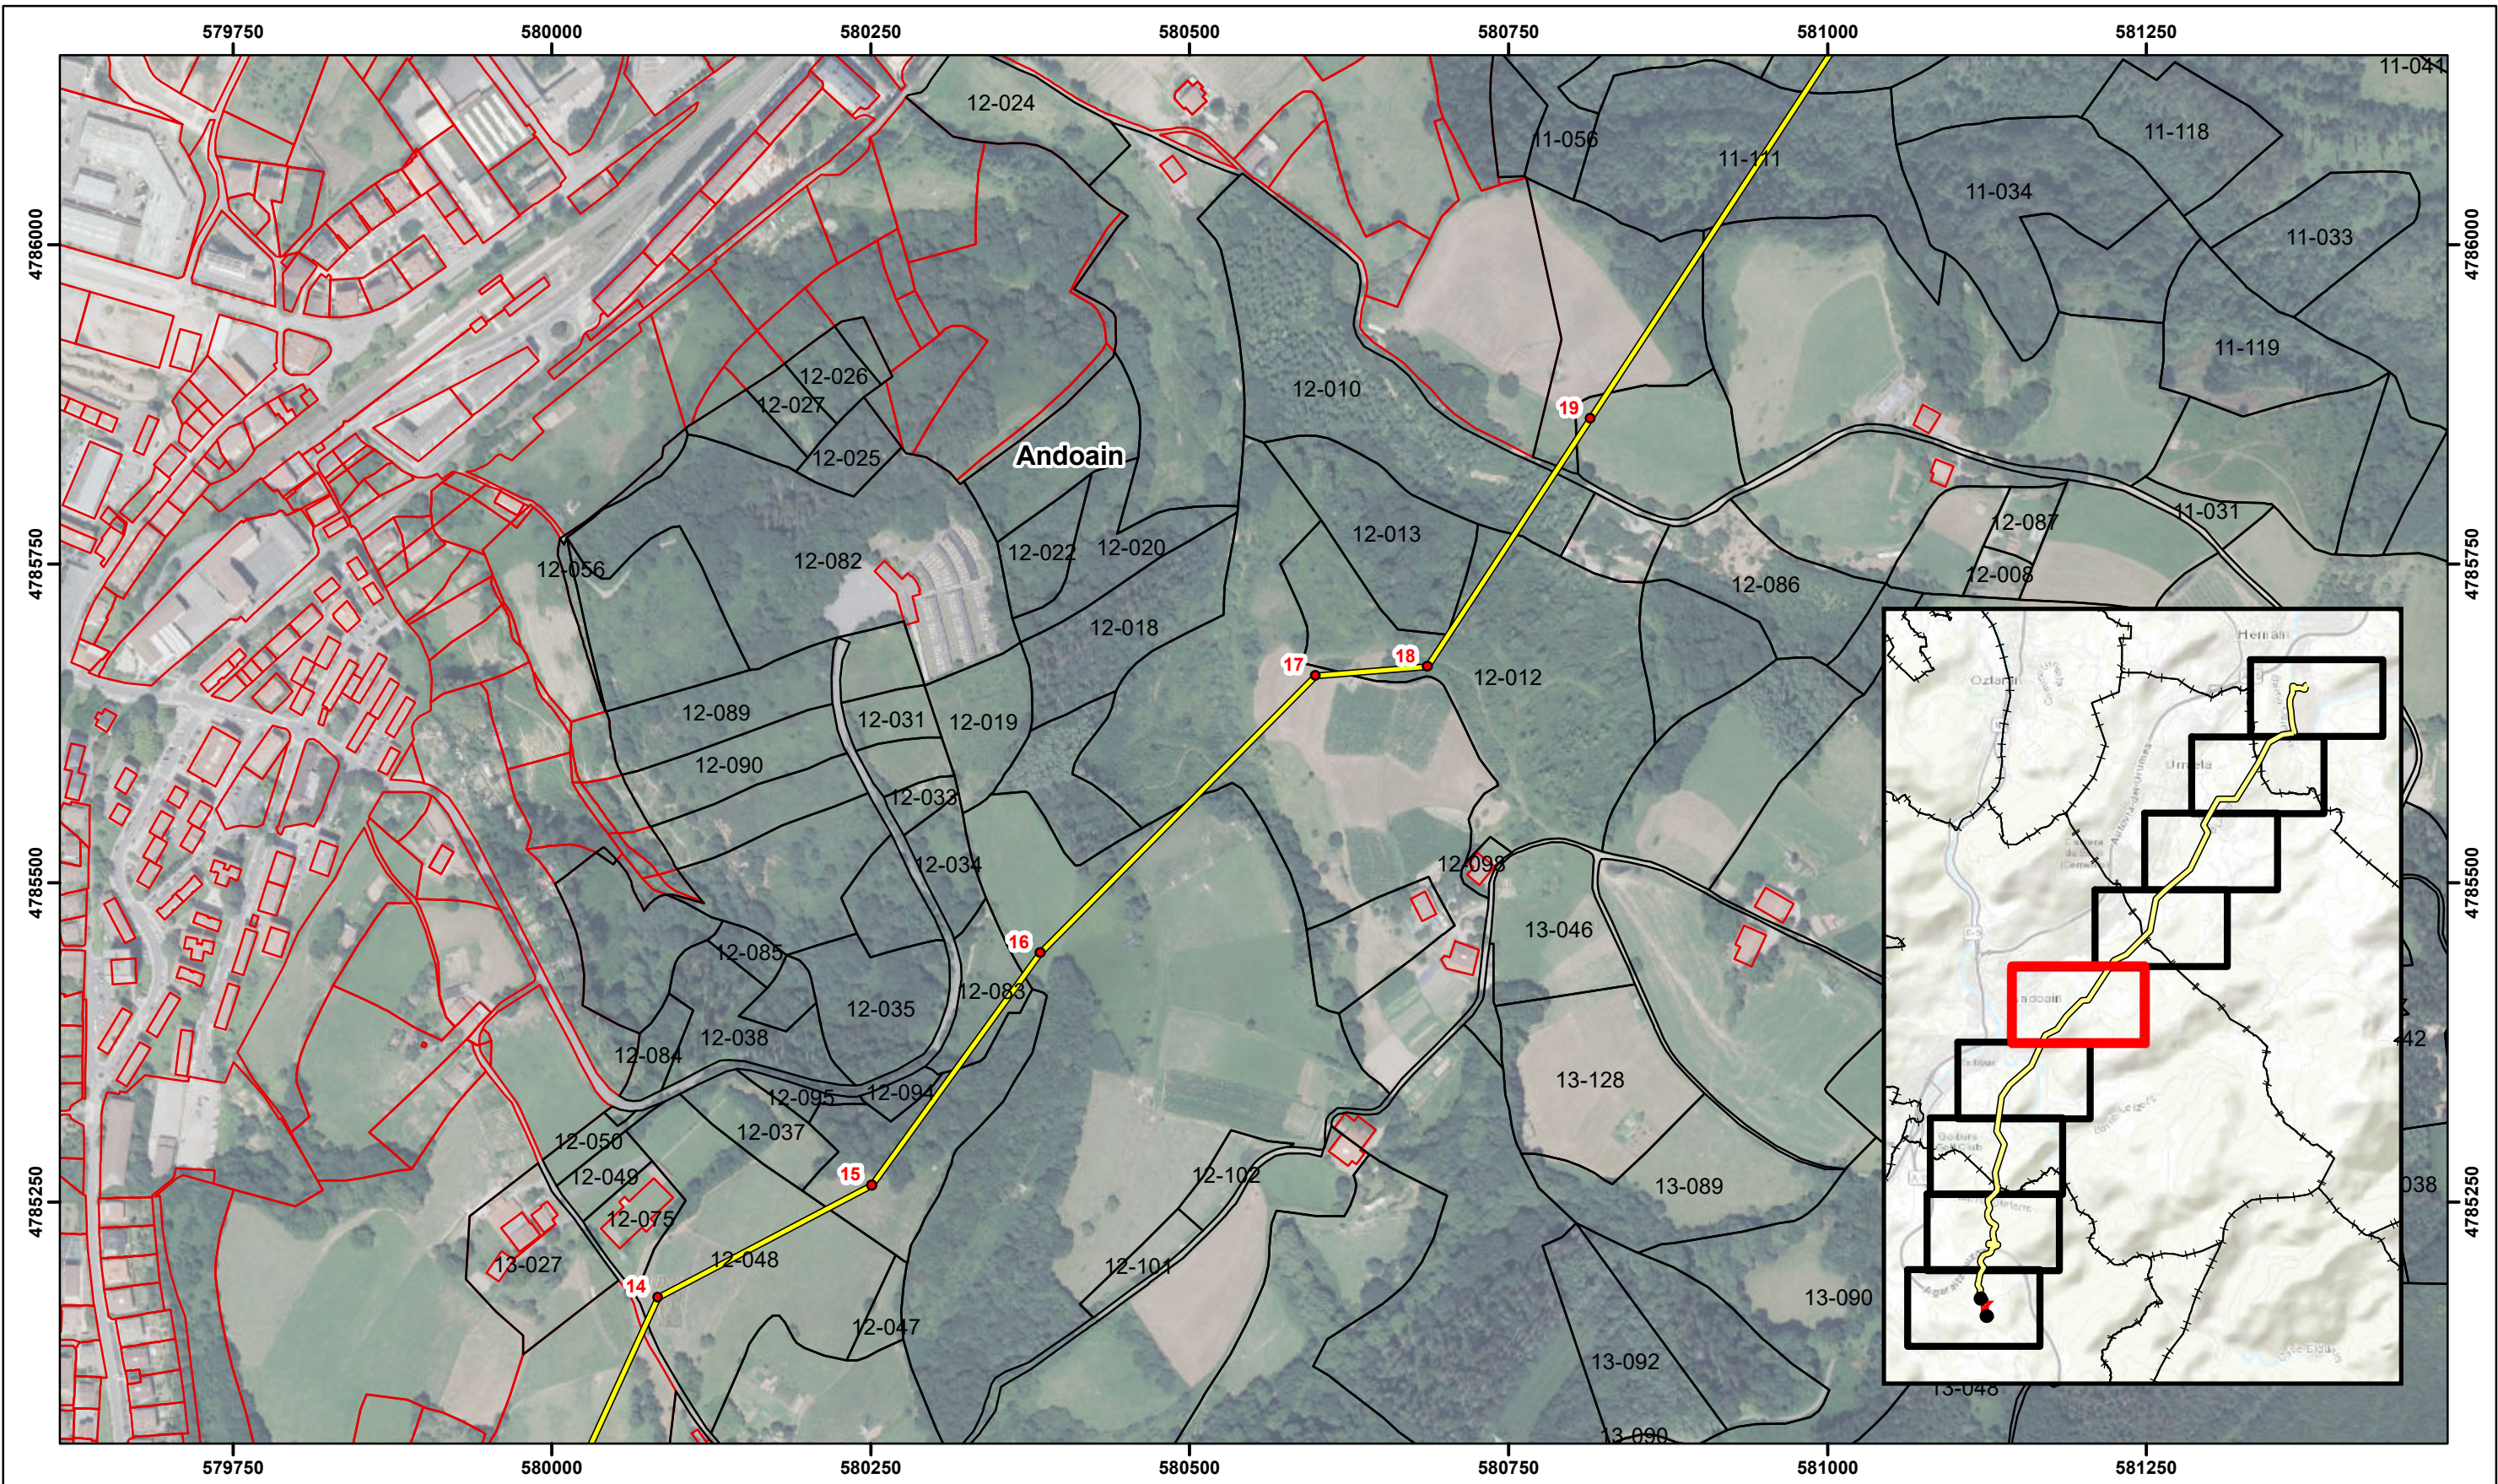

- Apoyos
- Línea de evacuación. Tramo aereo
- - - Línea de evacuación. Tramo subterraneo

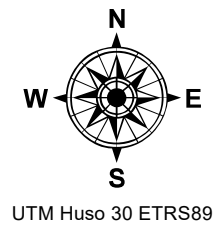

|                                                                                       |              |                                                     |        |                |         |
|---------------------------------------------------------------------------------------|--------------|-----------------------------------------------------|--------|----------------|---------|
| PROYECTO                                                                              |              | CLUSTER "HERNANI"                                   |        | DESARROLLADORA |         |
|                                                                                       |              |                                                     |        | PREMIER GROUP  |         |
|  | TÍTULO       | EMPLAZAMIENTO<br>VISTA 5                            |        | Nº             | 2.5     |
|                                                                                       | LOCALIZACIÓN | VILLABONA, ANDOAIN,<br>URNIETA Y HERNANI (GIPUZKOA) |        | FECHA          | 08-2026 |
|                                                                                       | DIBUJADO     | NESTOR GASCÓN                                       | ESCALA | 1:5,000        | TAMAÑO  |
|                                                                                       | REVISADO     | JOSÉ SANTA-ÚRSULA                                   |        |                | A-3     |
|  |              |                                                     |        |                |         |

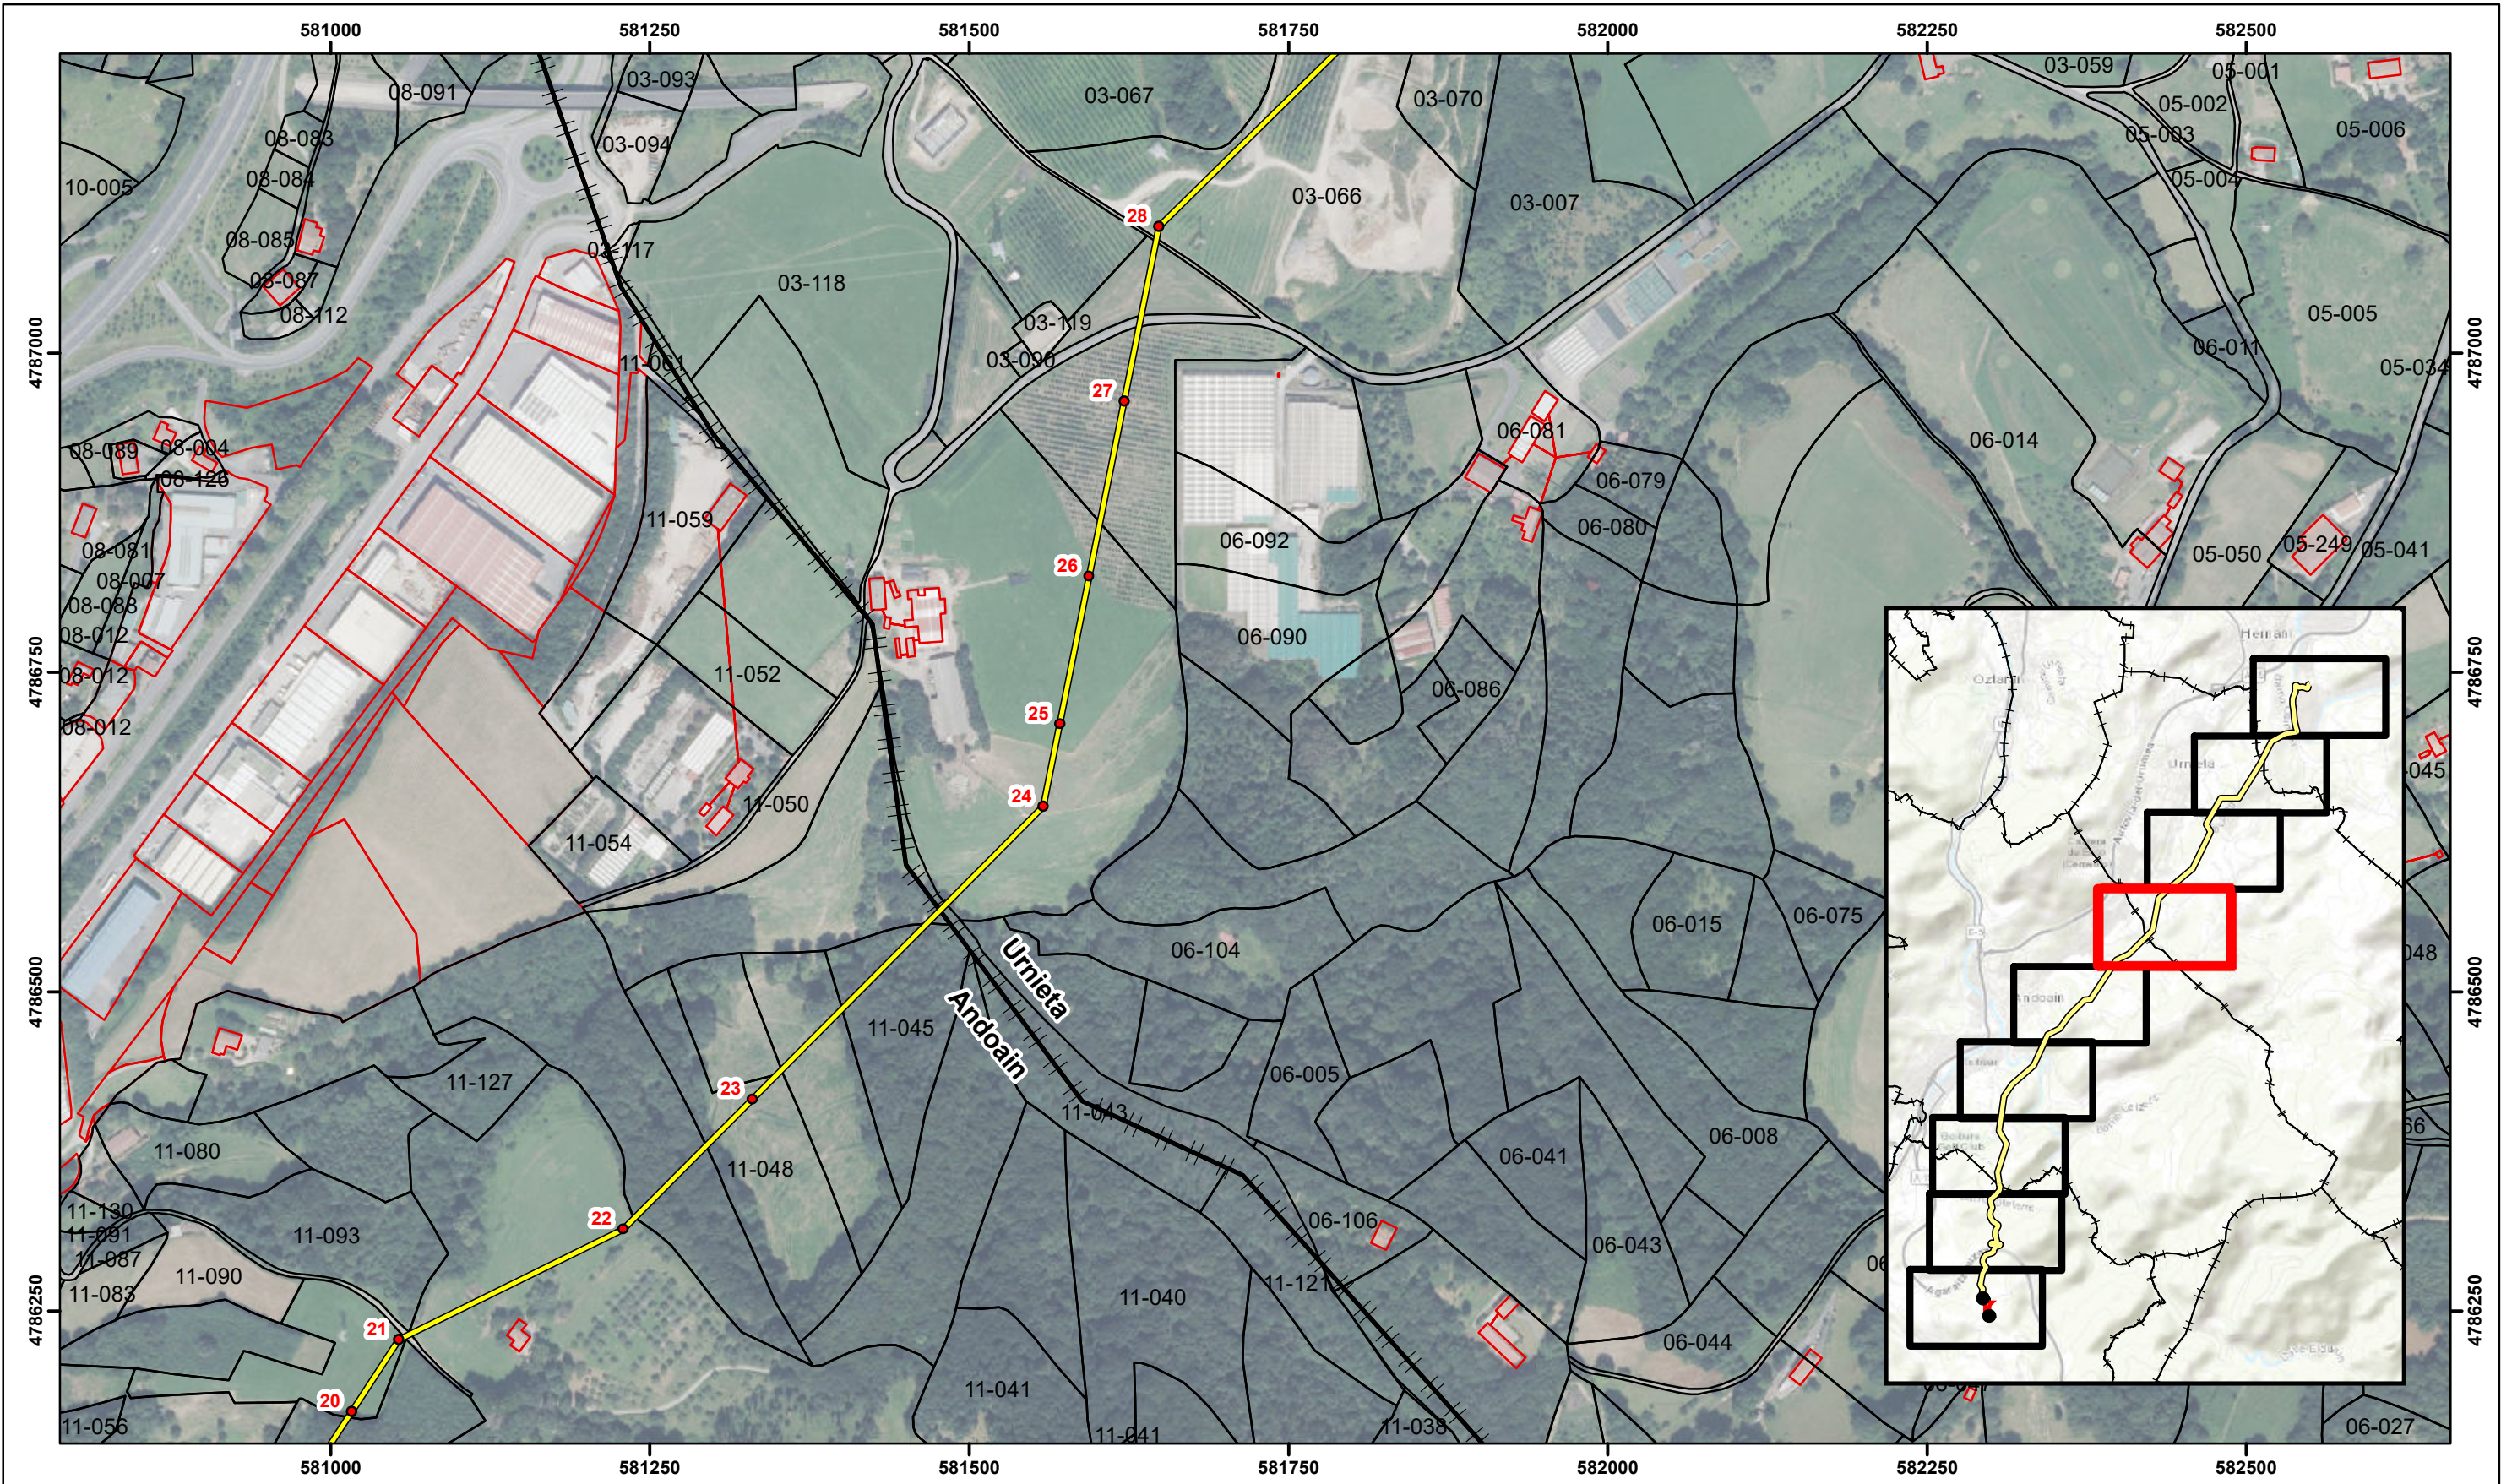


- Apoyos
- Línea de evacuación. Tramo aéreo
- - - Línea de evacuación. Tramo subterráneo




|          |              |                                                  |  |                |         |
|----------|--------------|--------------------------------------------------|--|----------------|---------|
| PROYECTO |              | CLUSTER "HERNANI"                                |  | DESARROLLADORA |         |
|          |              |                                                  |  | PREMIER GROUP  |         |
|          | TÍTULO       | EMPLAZAMIENTO VISTA 6                            |  | Nº             | 2.6     |
|          | LOCALIZACIÓN | VILLABONA, ANDOAIN, URNIETA Y HERNANI (GIPUZKOA) |  | FECHA          | 08-2026 |
|          | DIBUJADO     | NESTOR GASCÓN                                    |  | ESCALA         | 1:5,000 |
|          | REVISADO     | JOSÉ SANTA-ÚRSULA                                |  | TAMAÑO         | A-3     |
|          |              |                                                  |  |                |         |




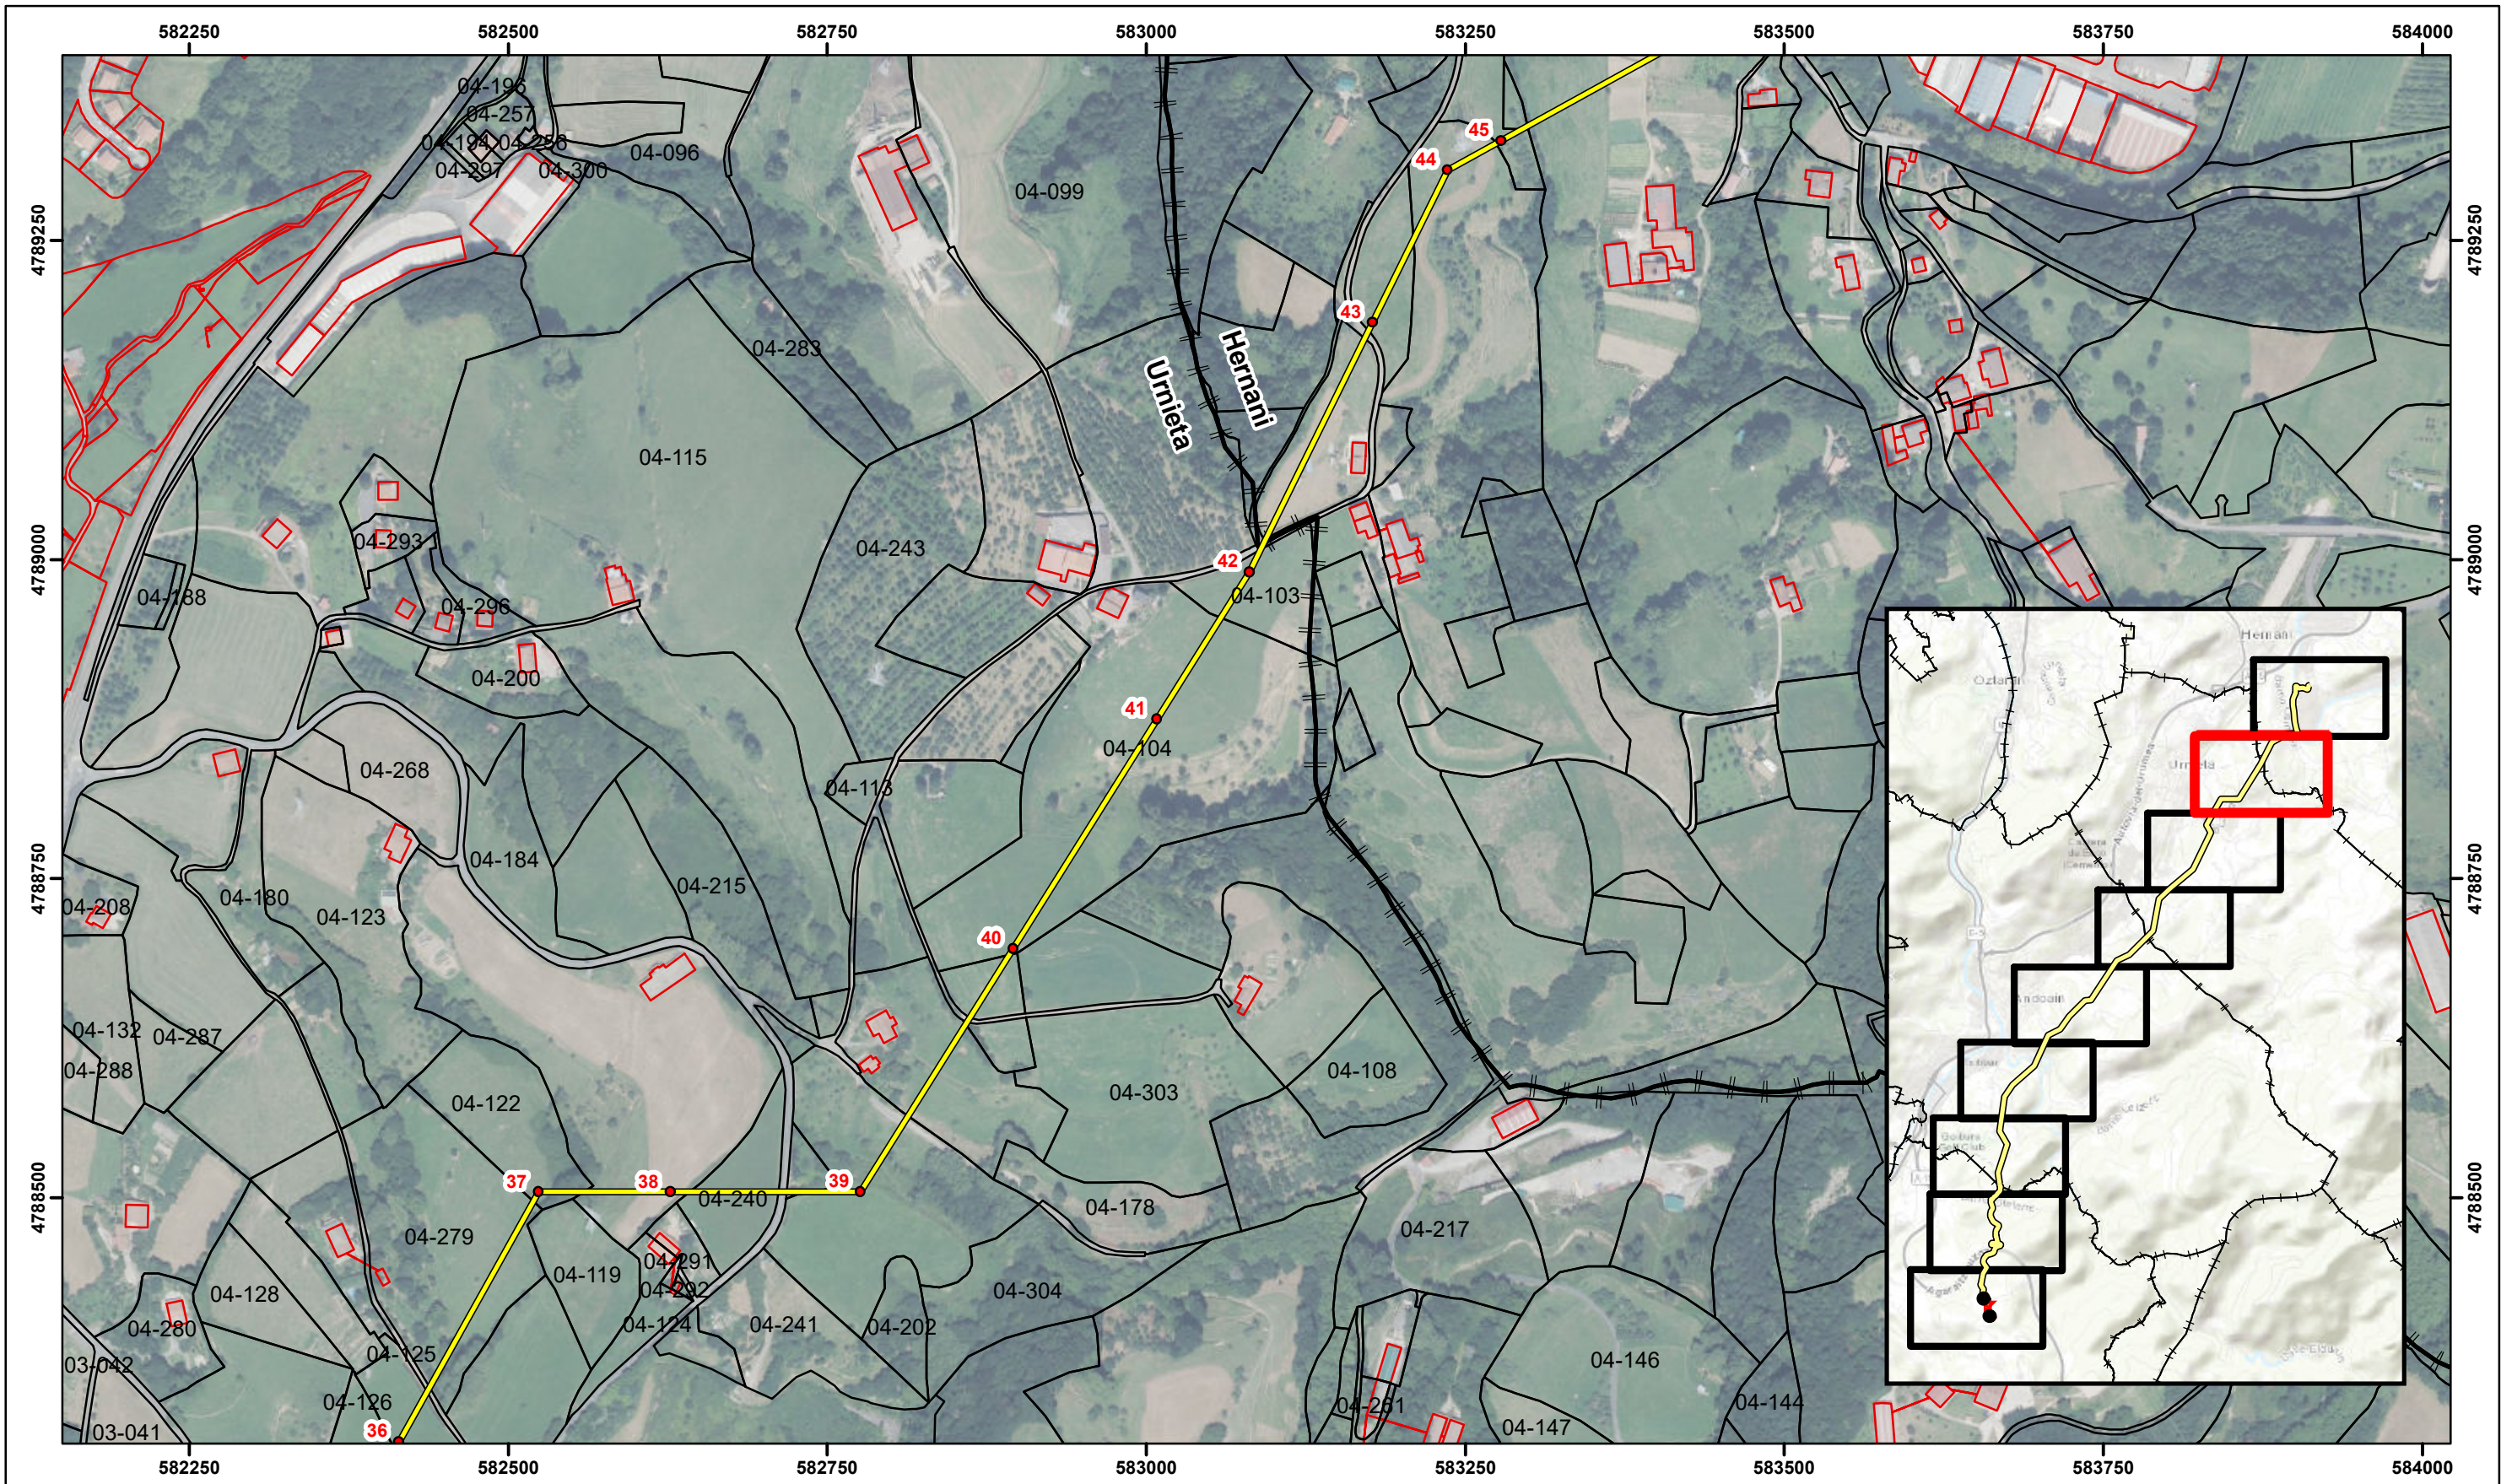


- Apoyos
- Línea de evacuación. Tramo aéreo
- - - Línea de evacuación. Tramo subterráneo

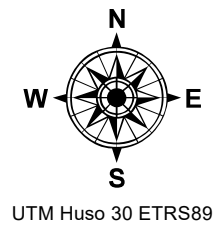

|                                                                                       |              |                   |                                                     |                |                                                                                       |
|---------------------------------------------------------------------------------------|--------------|-------------------|-----------------------------------------------------|----------------|---------------------------------------------------------------------------------------|
| PROYECTO                                                                              |              | CLUSTER "HERNANI" |                                                     | DESARROLLADORA |                                                                                       |
|                                                                                       |              |                   |                                                     | PREMIER GROUP  |                                                                                       |
|  | TÍTULO       |                   | EMPLAZAMIENTO<br>VISTA 8                            |                | Nº<br>2.8                                                                             |
|                                                                                       | LOCALIZACIÓN |                   | VILLABONA, ANDOAIN,<br>URNIETA Y HERNANI (GIPUZKOA) |                | FECHA<br>08-2026                                                                      |
|                                                                                       | DIBUJADO     |                   | NESTOR GASCÓN                                       |                | ESCALA<br>1:5,000                                                                     |
|                                                                                       | REVISADO     |                   | JOSÉ SANTA-ÚRSULA                                   |                | TAMAÑO<br>A-3                                                                         |
|                                                                                       |              |                   |                                                     |                |  |
|                                                                                       |              |                   |                                                     |                |                                                                                       |


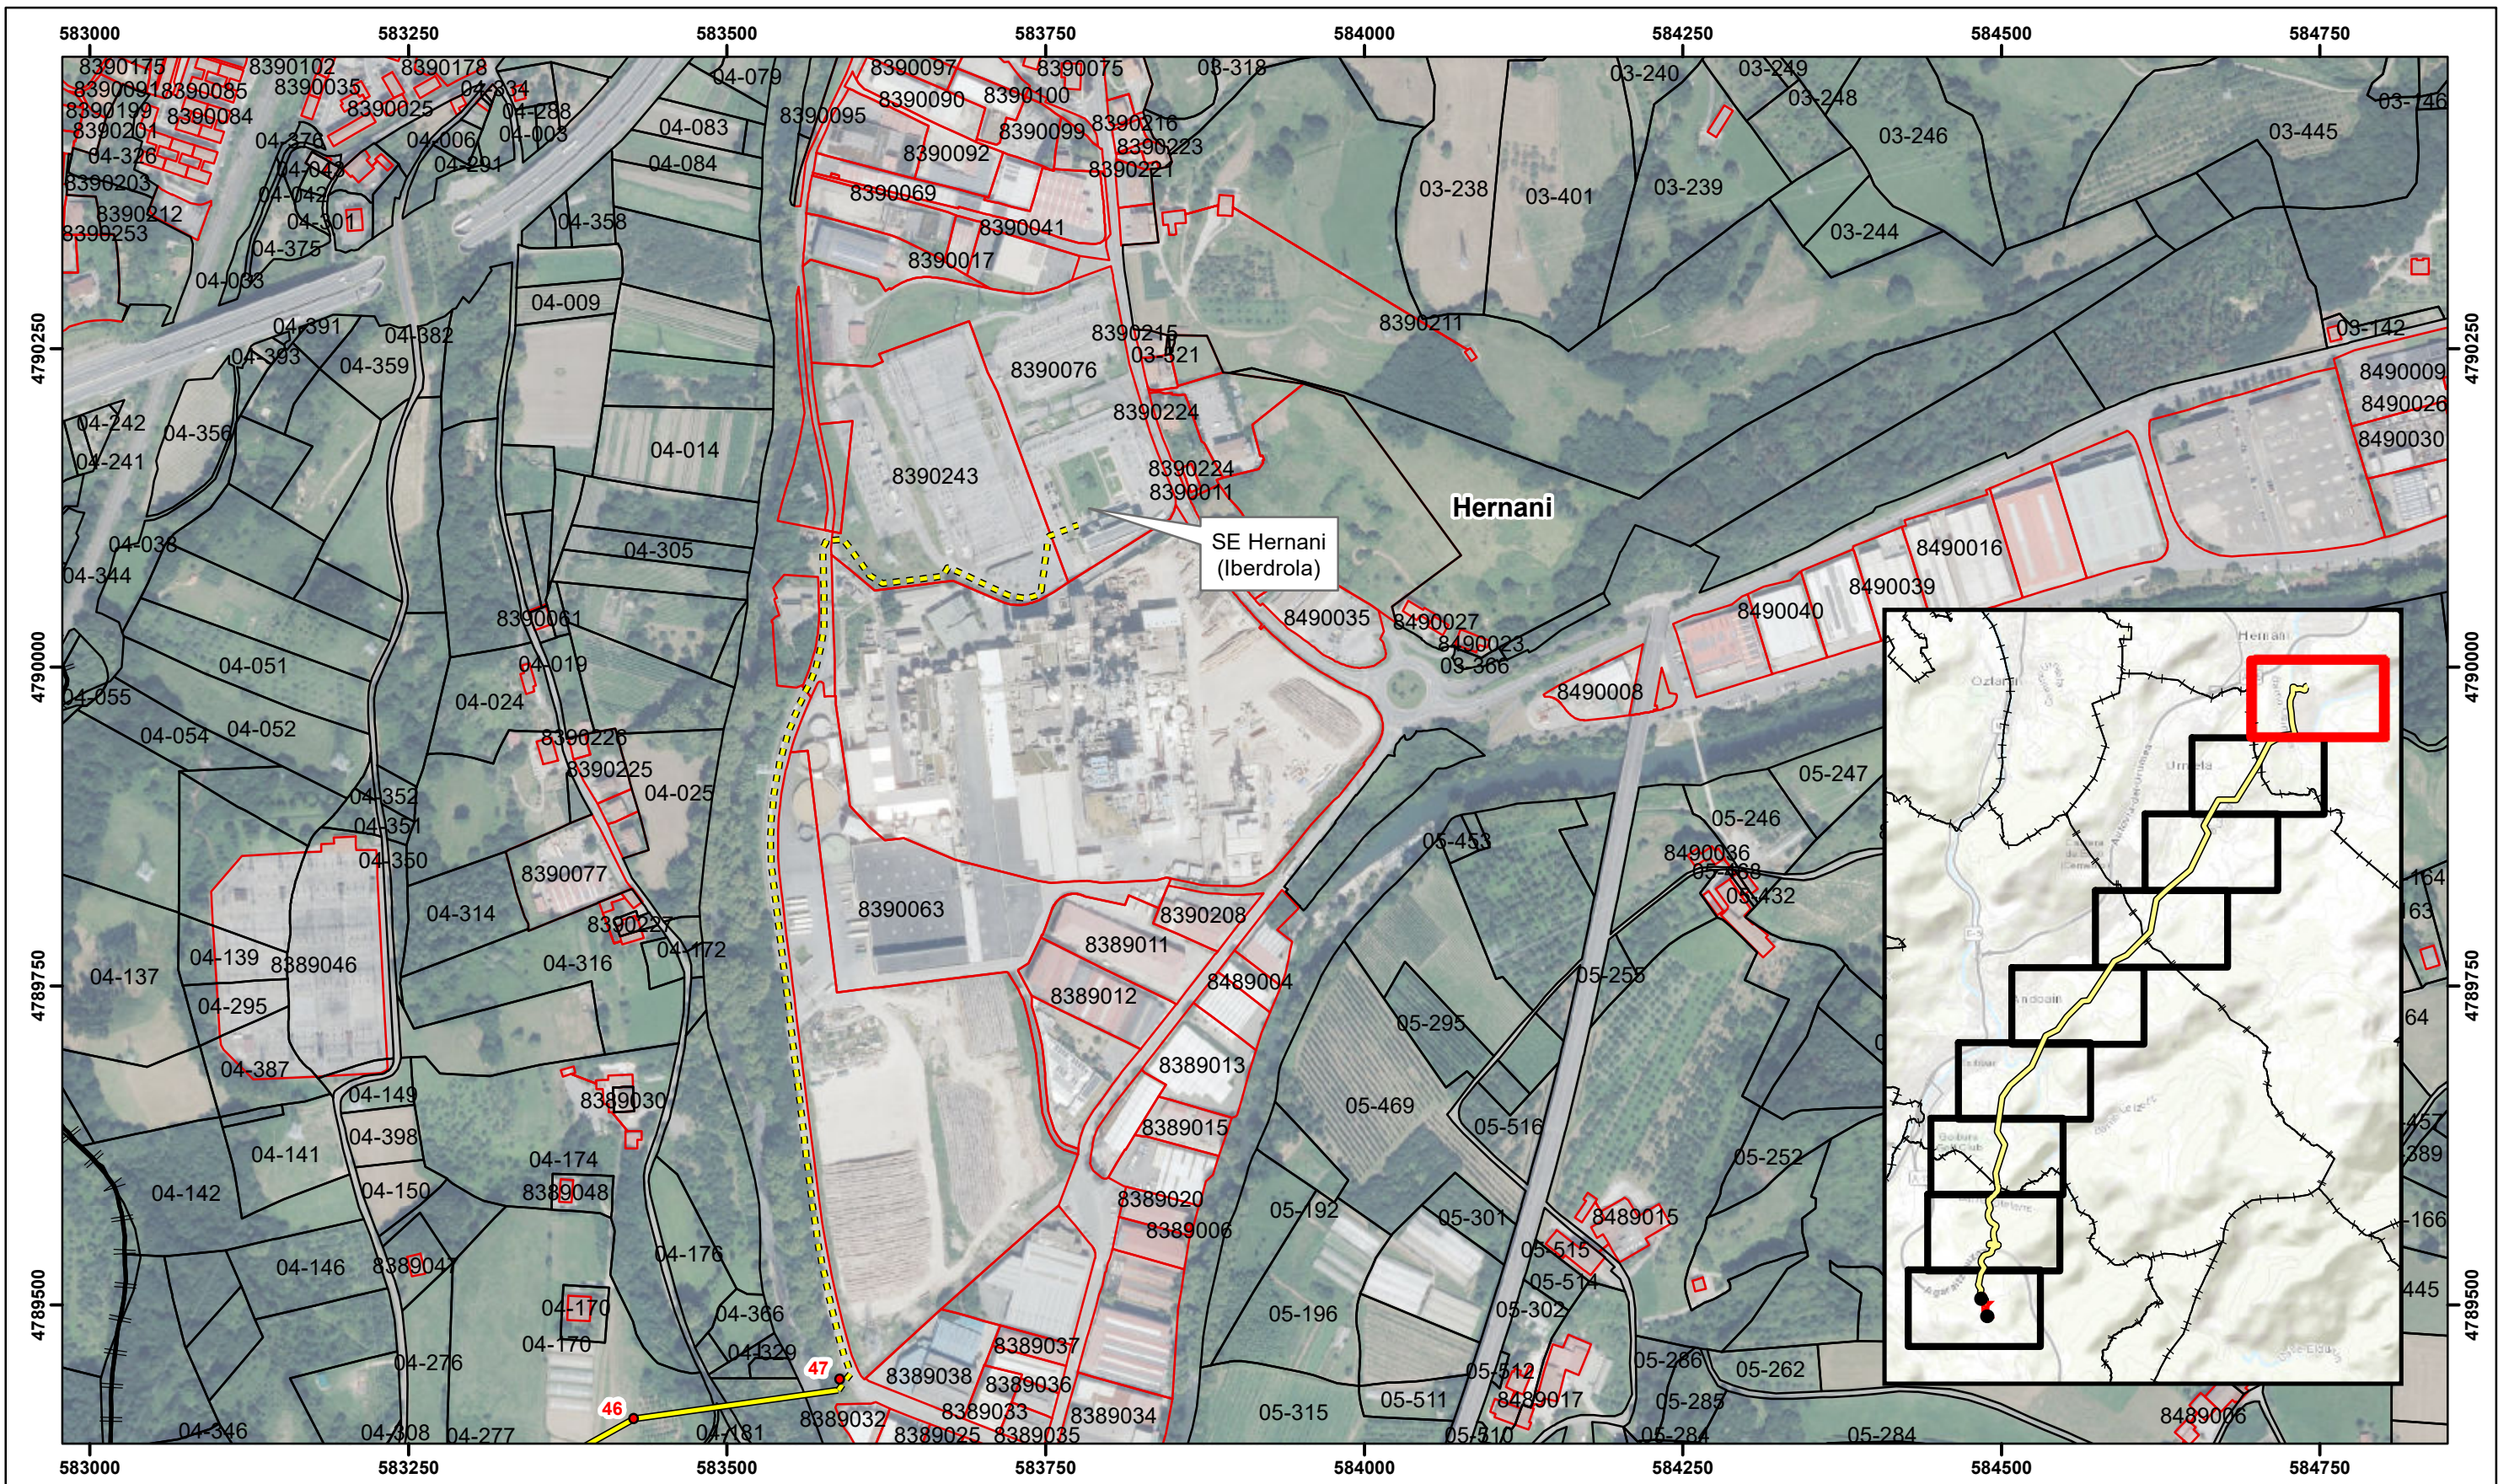


- Apoyos
- Línea de evacuación. Tramo aéreo
- - - Línea de evacuación. Tramo subterráneo

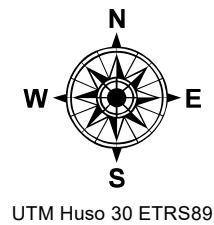

|                                                                                       |  |  |                                                     |                   |                |        |
|---------------------------------------------------------------------------------------|--|--|-----------------------------------------------------|-------------------|----------------|--------|
| PROYECTO                                                                              |  |  | CLUSTER "HERNANI"                                   |                   | DESARROLLADORA |        |
|                                                                                       |  |  |                                                     |                   | PREMIER GROUP  |        |
|  |  |  | TÍTULO                                              |                   | Nº             |        |
|                                                                                       |  |  | EMPLAZAMIENTO<br>VISTA 9                            |                   | 2.9            |        |
|                                                                                       |  |  | LOCALIZACIÓN                                        |                   | FECHA          |        |
|                                                                                       |  |  | VILLABONA, ANDOAIN,<br>URNIETA Y HERNANI (GIPUZKOA) |                   | 08-2026        |        |
|                                                                                       |  |  | DIBUJADO                                            | NESTOR GASCÓN     | ESCALA         | TAMAÑO |
|                                                                                       |  |  | REVISADO                                            | JOSÉ SANTA-ÚRSULA | 1:5,000        | A-3    |



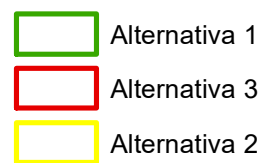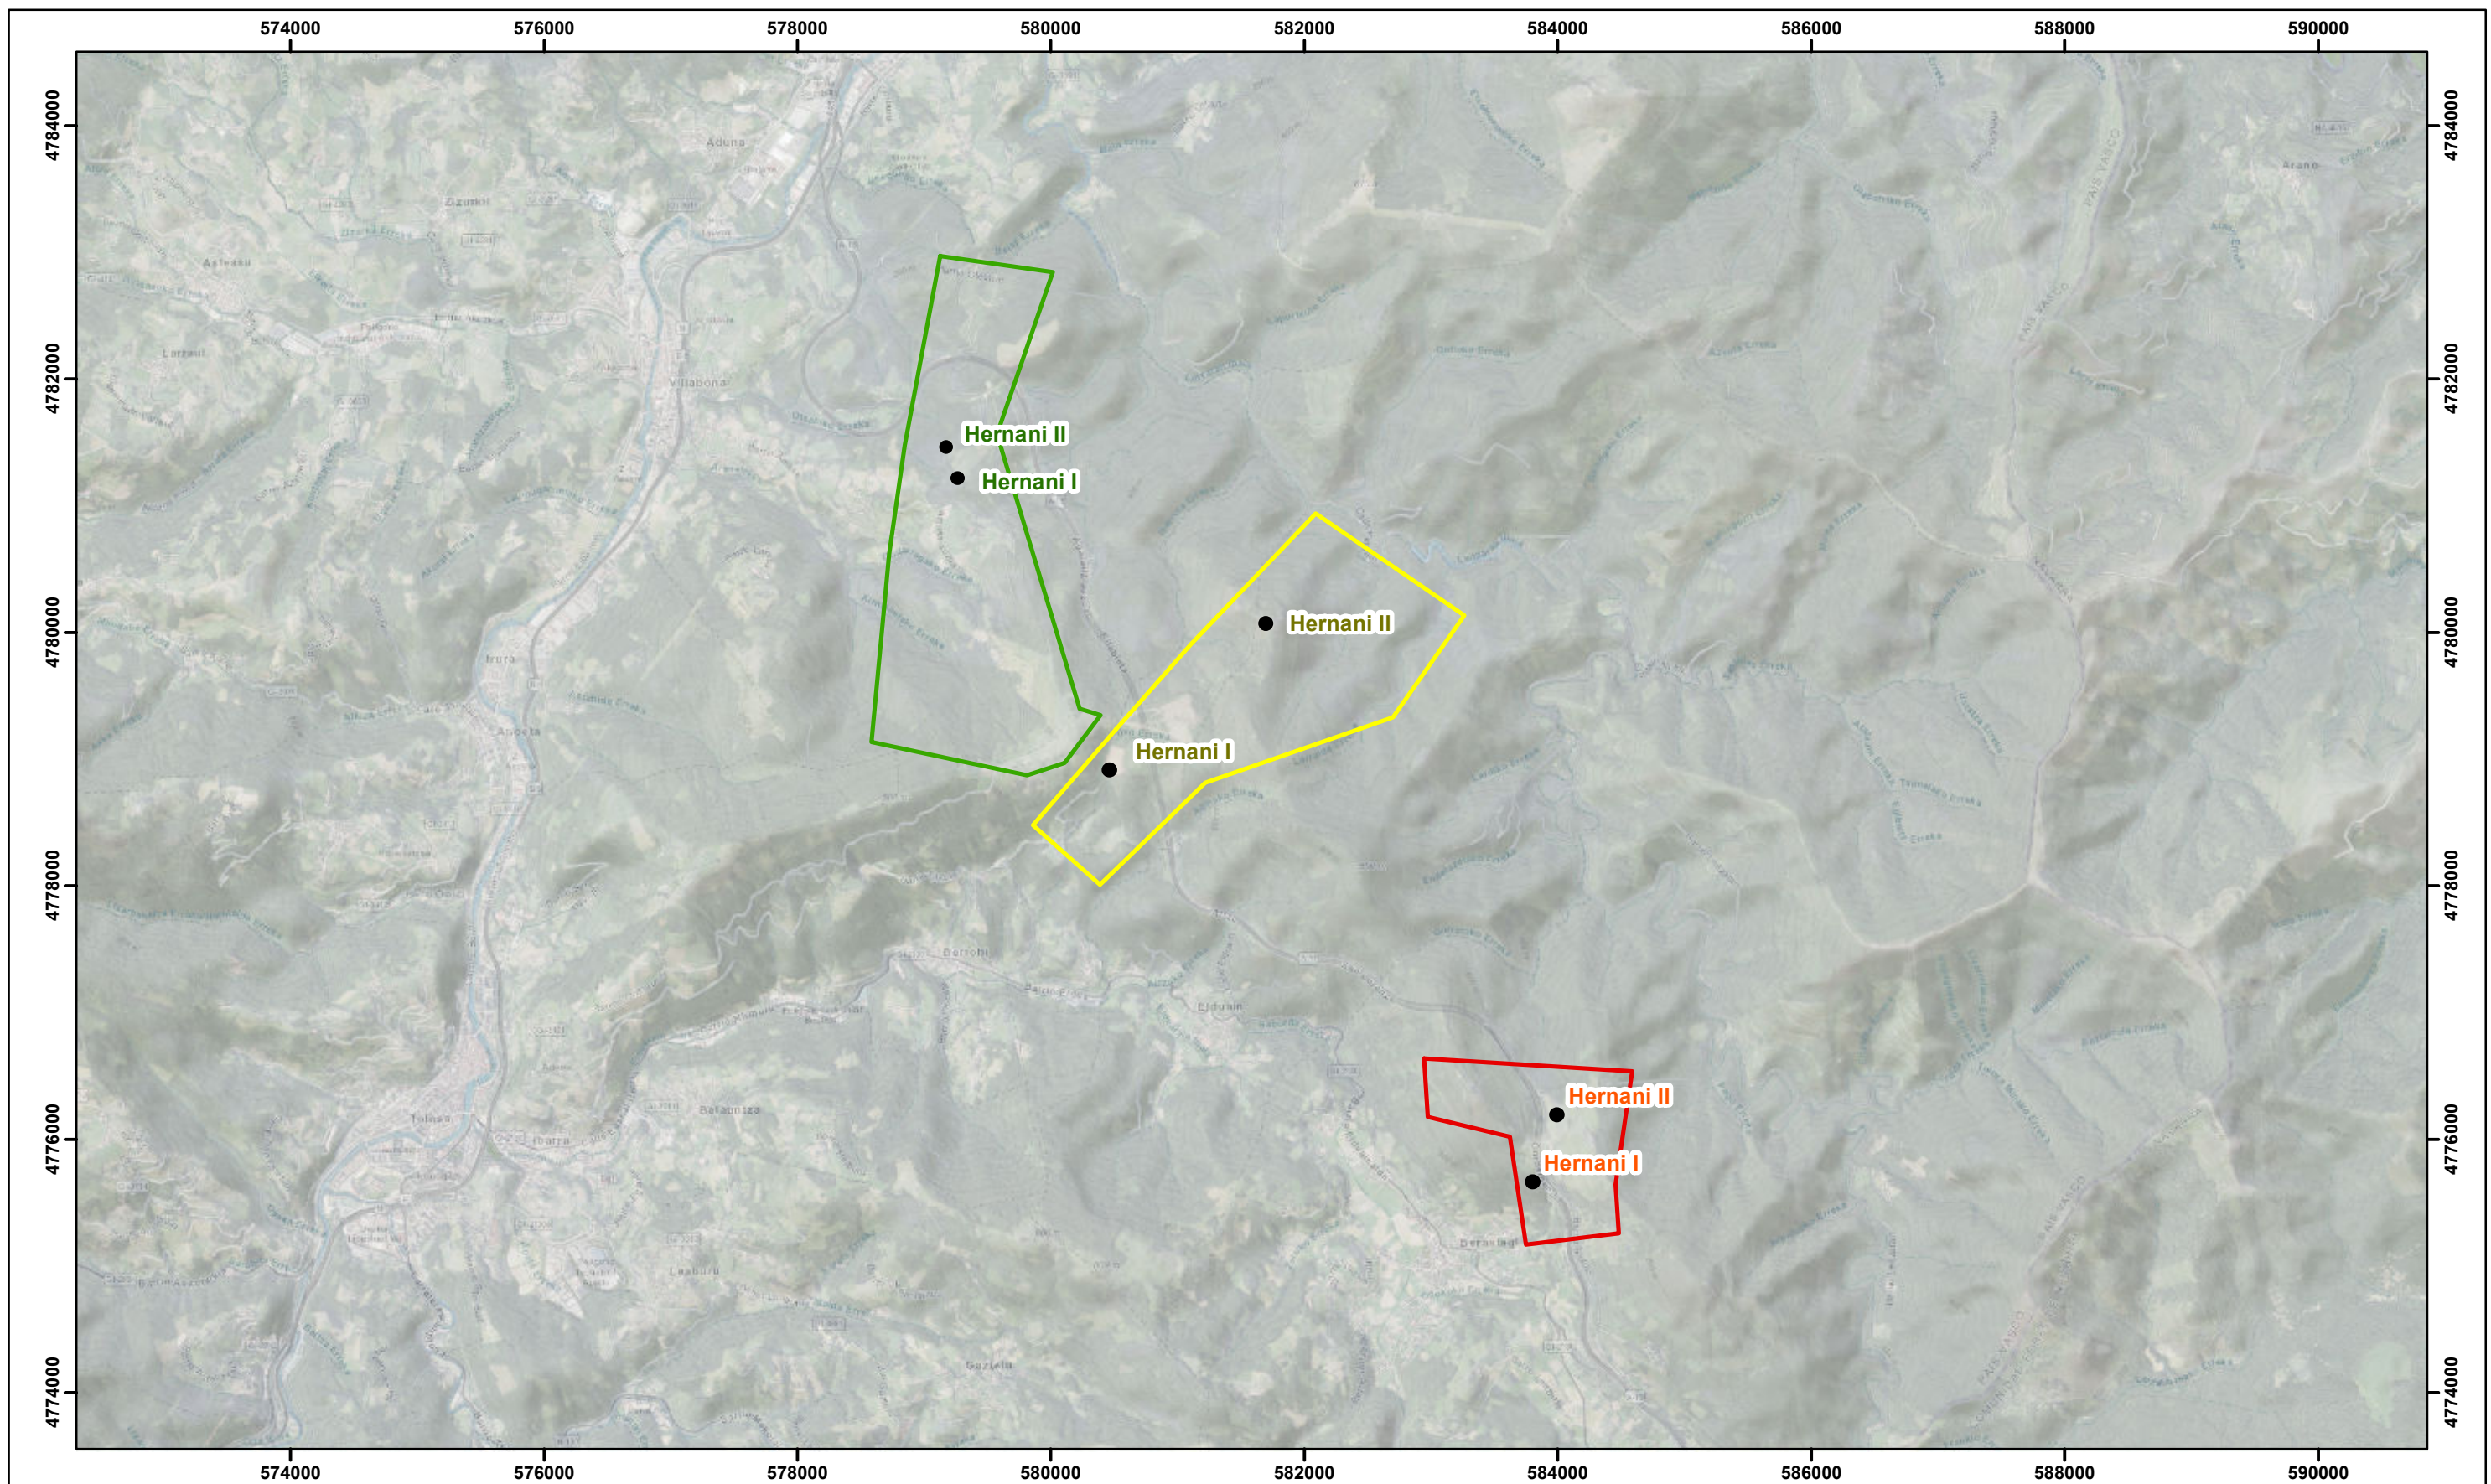

- Posicones de los aerogeneradores



PROYECTO

## CLUSTER "HERNANI"

DESARROLLADORA

## PREMIER GROUP

TÍTULO  
ALTERNATIVAS AEROGENERADORES

Nº 3.1

LOCALIZACIÓN

VILLABONA (GIPUZKOA)

FECHA  
08-2026


DIBUJADO

NESTOR GASCÓN

ESCALA  
1:50.000

TAMAÑO  
A-3





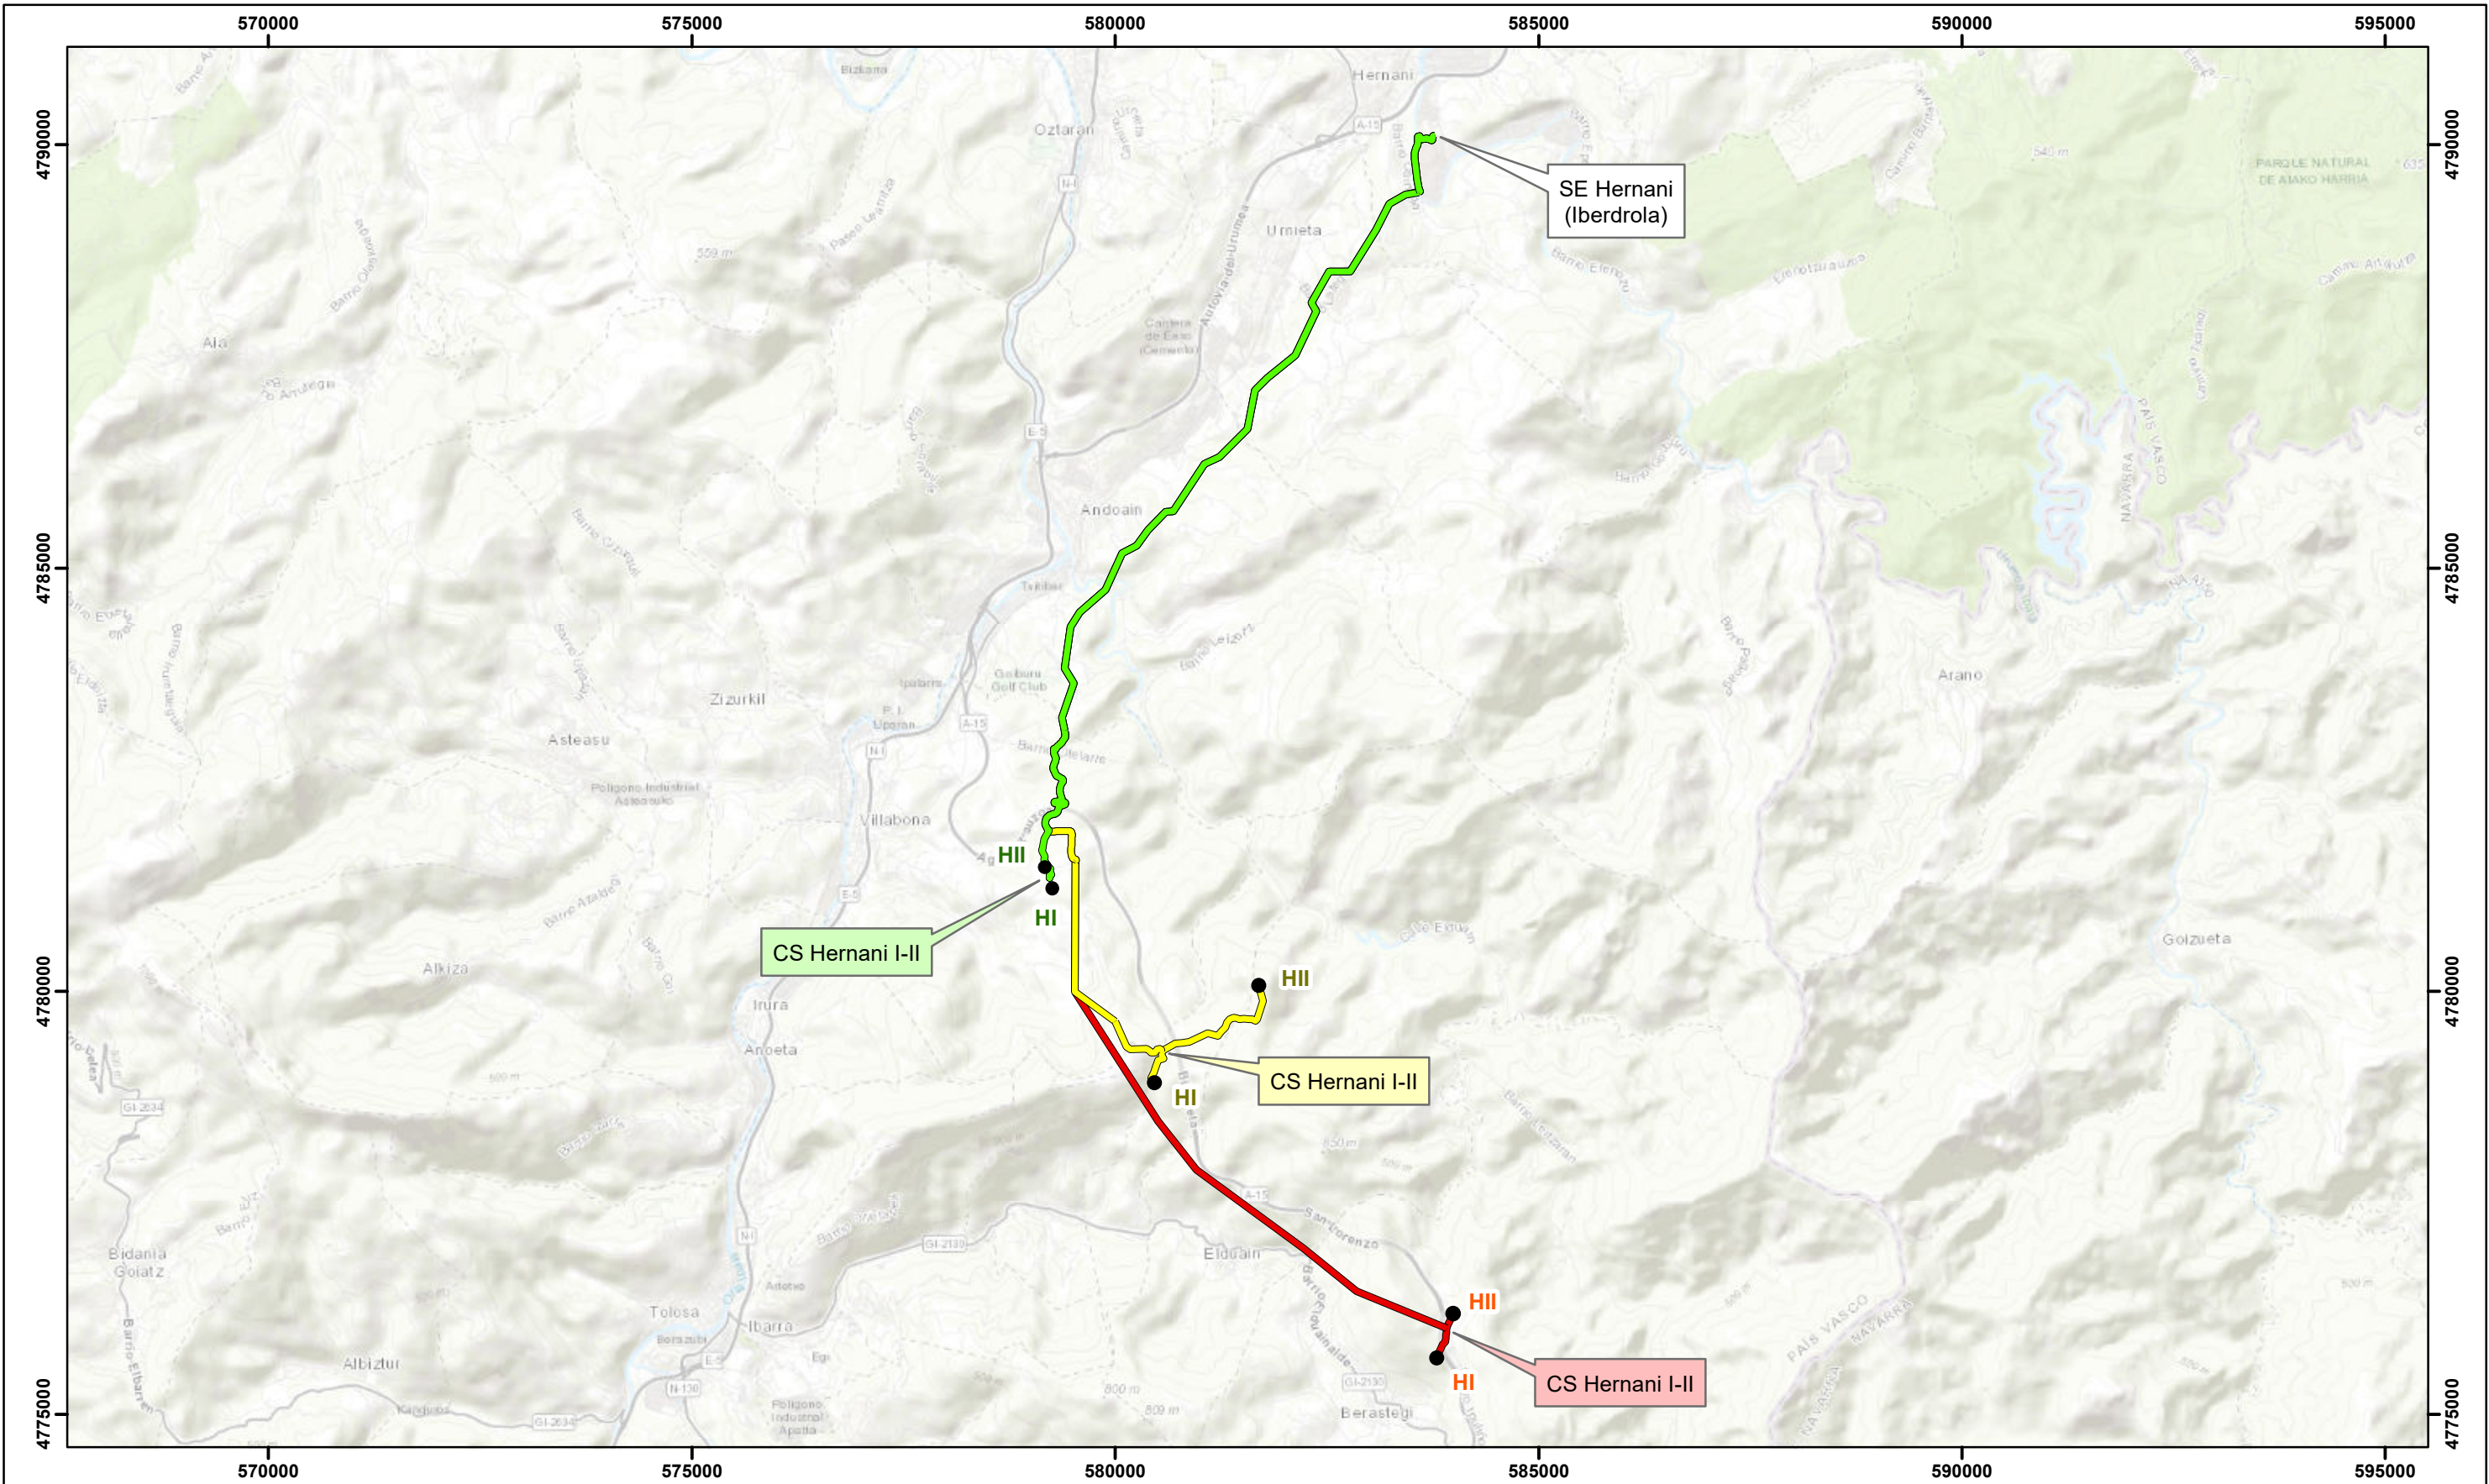

- Evacuación Alternativa 1
- Evacuación Alternativa 2
- Evacuación Alternativa 3
- Posicones de los aerogeneradores



|                                                                                       |  |                         |  |                                                                                       |  |
|---------------------------------------------------------------------------------------|--|-------------------------|--|---------------------------------------------------------------------------------------|--|
| PROYECTO                                                                              |  | CLUSTER "HERNANI"       |  | DESARROLLADORA                                                                        |  |
|  |  | TÍTULO                  |  | PREMIER GROUP                                                                         |  |
|                                                                                       |  | ALTERNATIVAS EVACUACIÓN |  | Nº                                                                                    |  |
|                                                                                       |  | LOCALIZACIÓN            |  | 3.2                                                                                   |  |
|                                                                                       |  | VILLABONA (GIPUZKOA)    |  | FECHA                                                                                 |  |
| DIBUJADO                                                                              |  | NESTOR GASCÓN           |  | 08-2026                                                                               |  |
| REVISADO                                                                              |  | JOSÉ SANTA-ÚRSULA       |  | ESCALA                                                                                |  |
|                                                                                       |  |                         |  | 1:75.000                                                                              |  |
|                                                                                       |  |                         |  | TAMAÑO                                                                                |  |
|                                                                                       |  |                         |  | A-3                                                                                   |  |
|                                                                                       |  |                         |  |  |  |

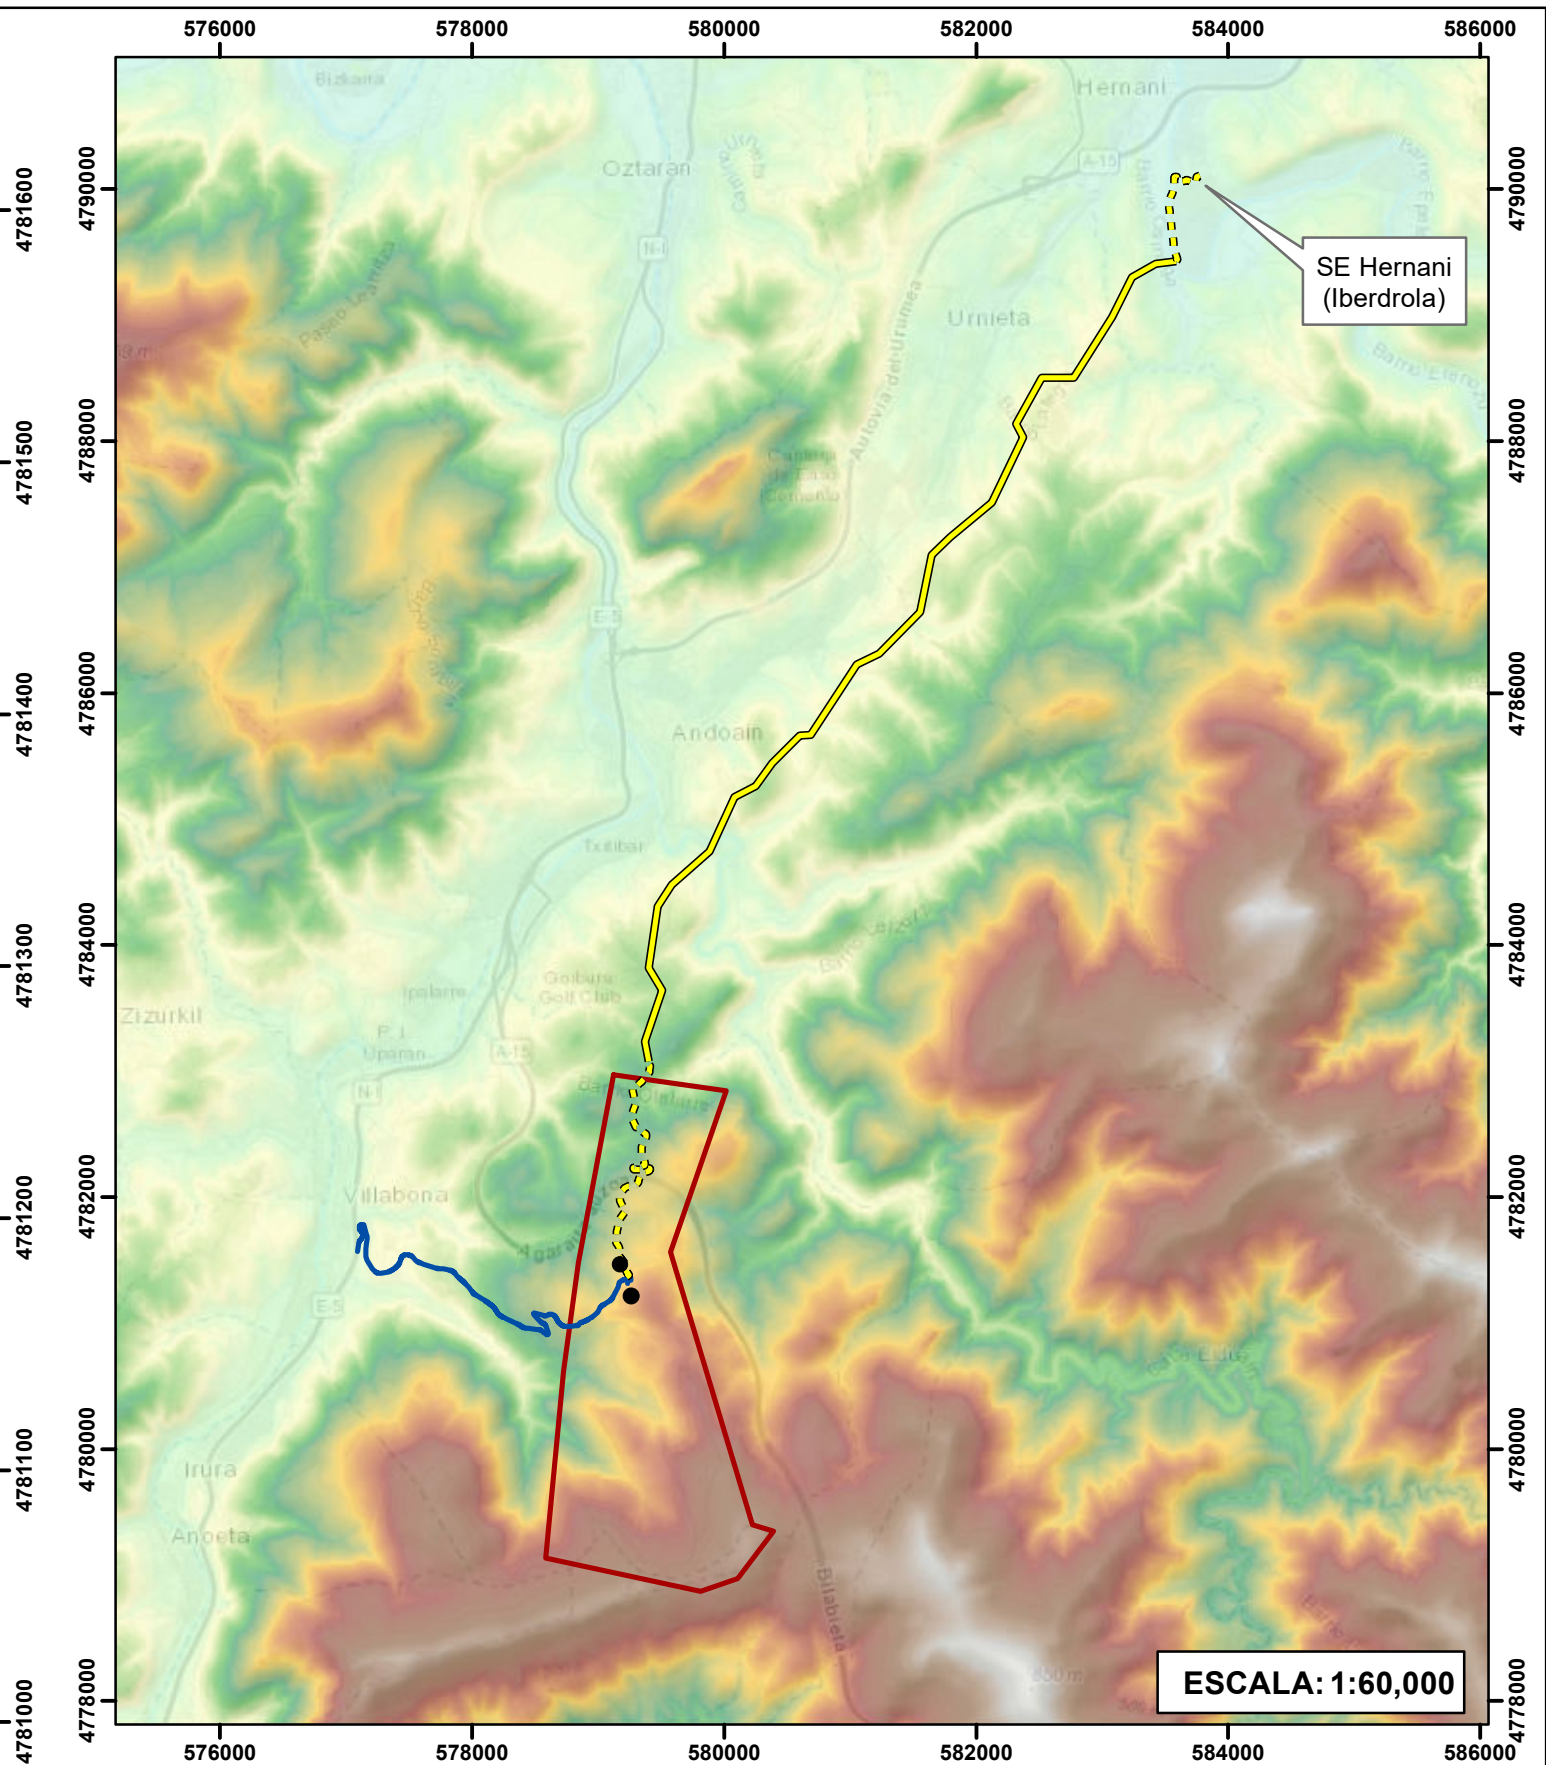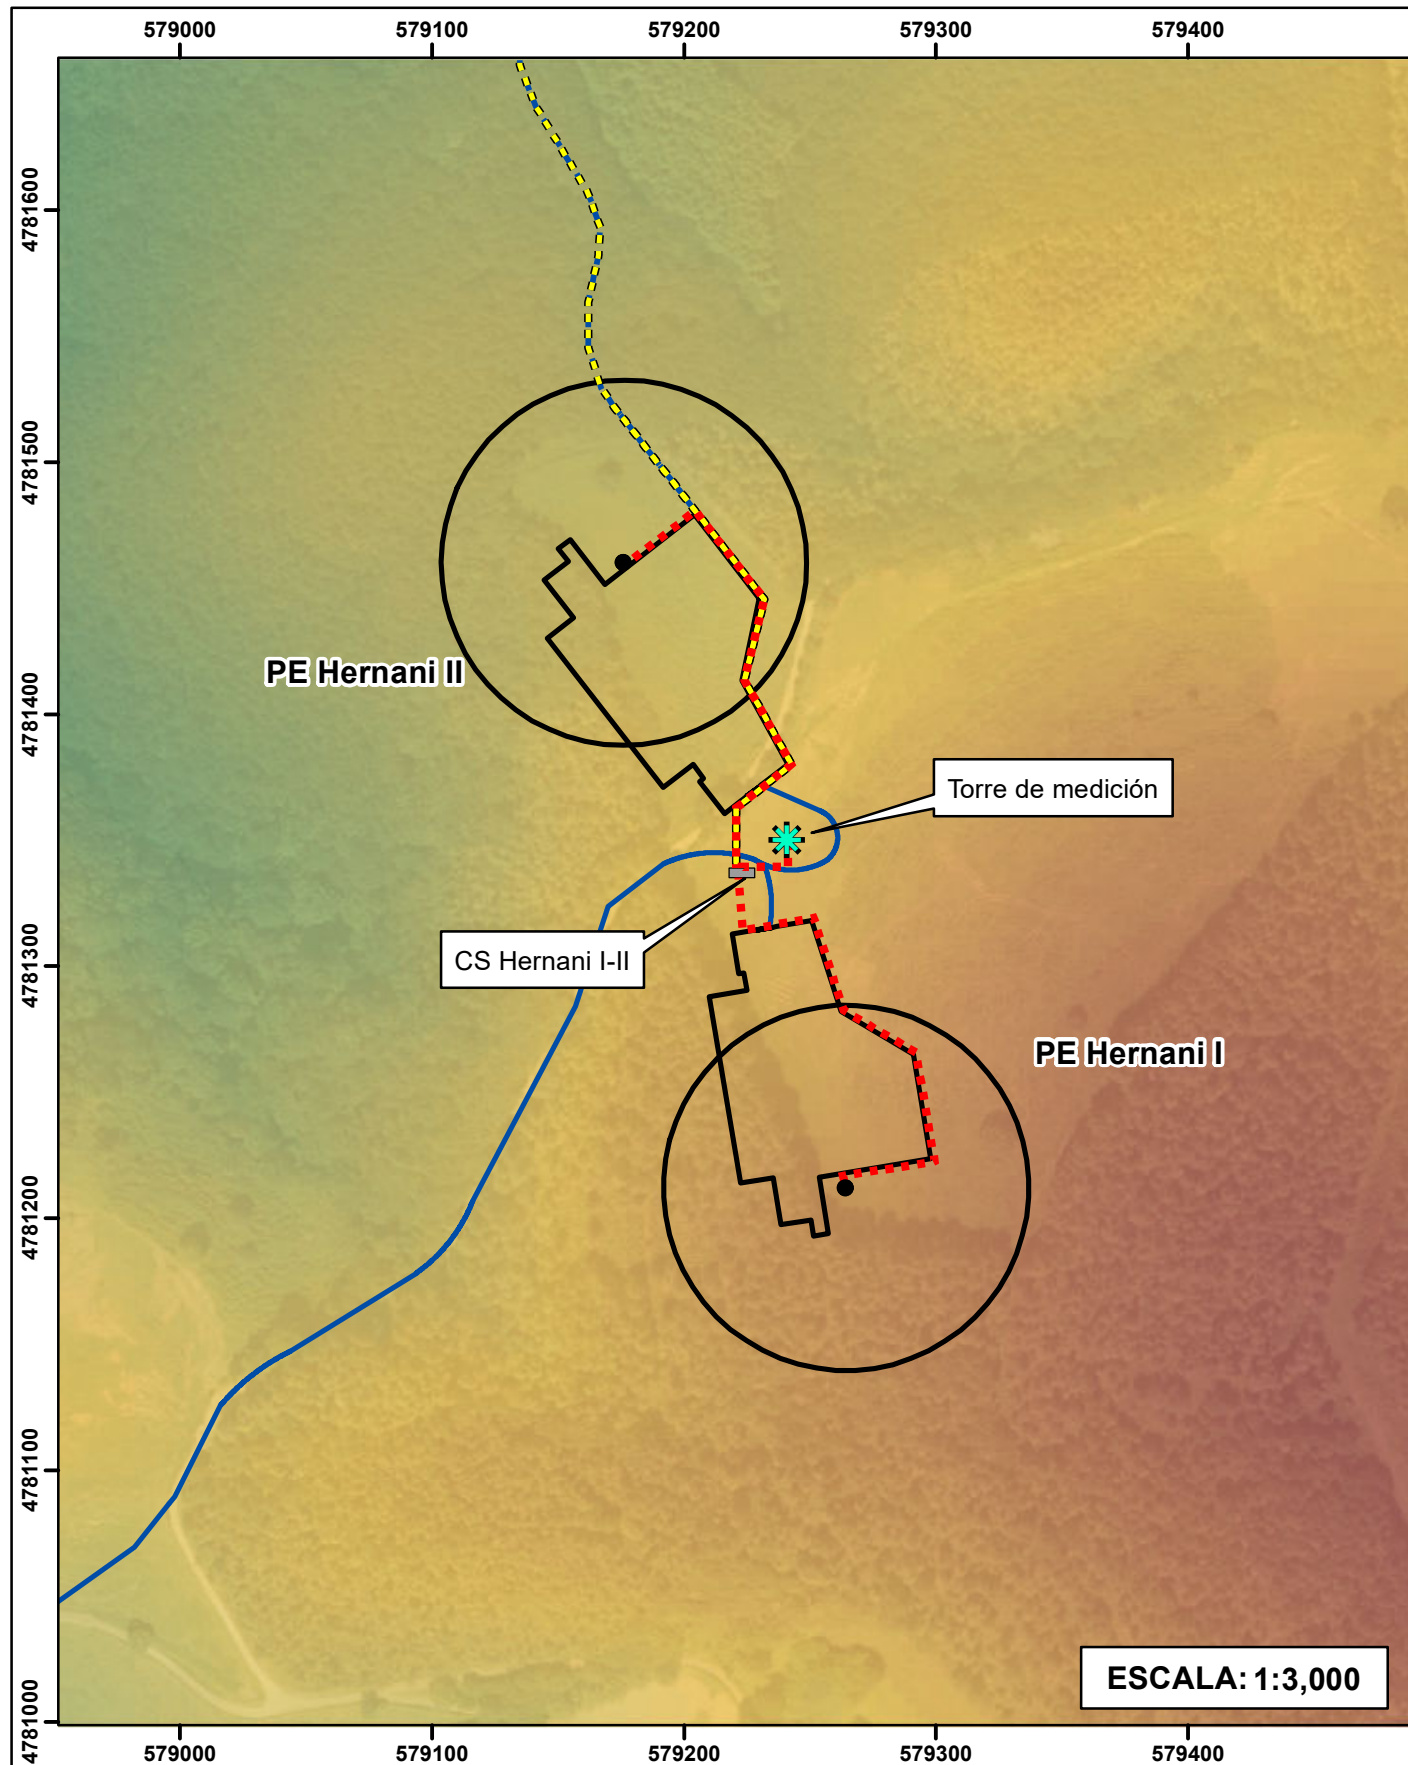

 Aerogeneradores

 Posicones de los aerogeneradores

 Línea de evacuación. Tramo aereo

 Línea de evacuación. Tramo subterraneo

 Viales

 Poligonal


 Torre de medición

 Ramales

 Centro de seccionamiento (CS)


**Altitud**




 High : 1428.59  
Low : -7.424

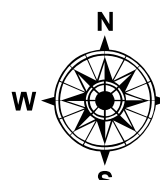


UTM Huso 30 ETRS89


|                                                                                       |                      |                   |         |                |                                                                                       |
|---------------------------------------------------------------------------------------|----------------------|-------------------|---------|----------------|---------------------------------------------------------------------------------------|
| PROYECTO                                                                              |                      | CLUSTER "HERNANI" |         | DESARROLLADORA |                                                                                       |
|                                                                                       |                      |                   |         | PREMIER GROUP  |                                                                                       |
|  | TÍTULO               |                   | Nº      |                |  |
|                                                                                       | TOPOGRAFÍA           |                   | 4       |                |                                                                                       |
|                                                                                       | LOCALIZACIÓN         |                   | FECHA   |                |                                                                                       |
|                                                                                       | VILLABONA (GIPUZKOA) |                   | 08-2026 |                |                                                                                       |
|                                                                                       | DIBUJADO             |                   | ESCALA  |                |                                                                                       |
|                                                                                       | NESTOR GASCÓN        |                   | TAMAÑO  |                |                                                                                       |
| REVISADO                                                                              |                      | INDICADA          |         | A-3            |                                                                                       |
| JOSÉ SANTA-ÚRSULA                                                                     |                      |                   |         |                |                                                                                       |

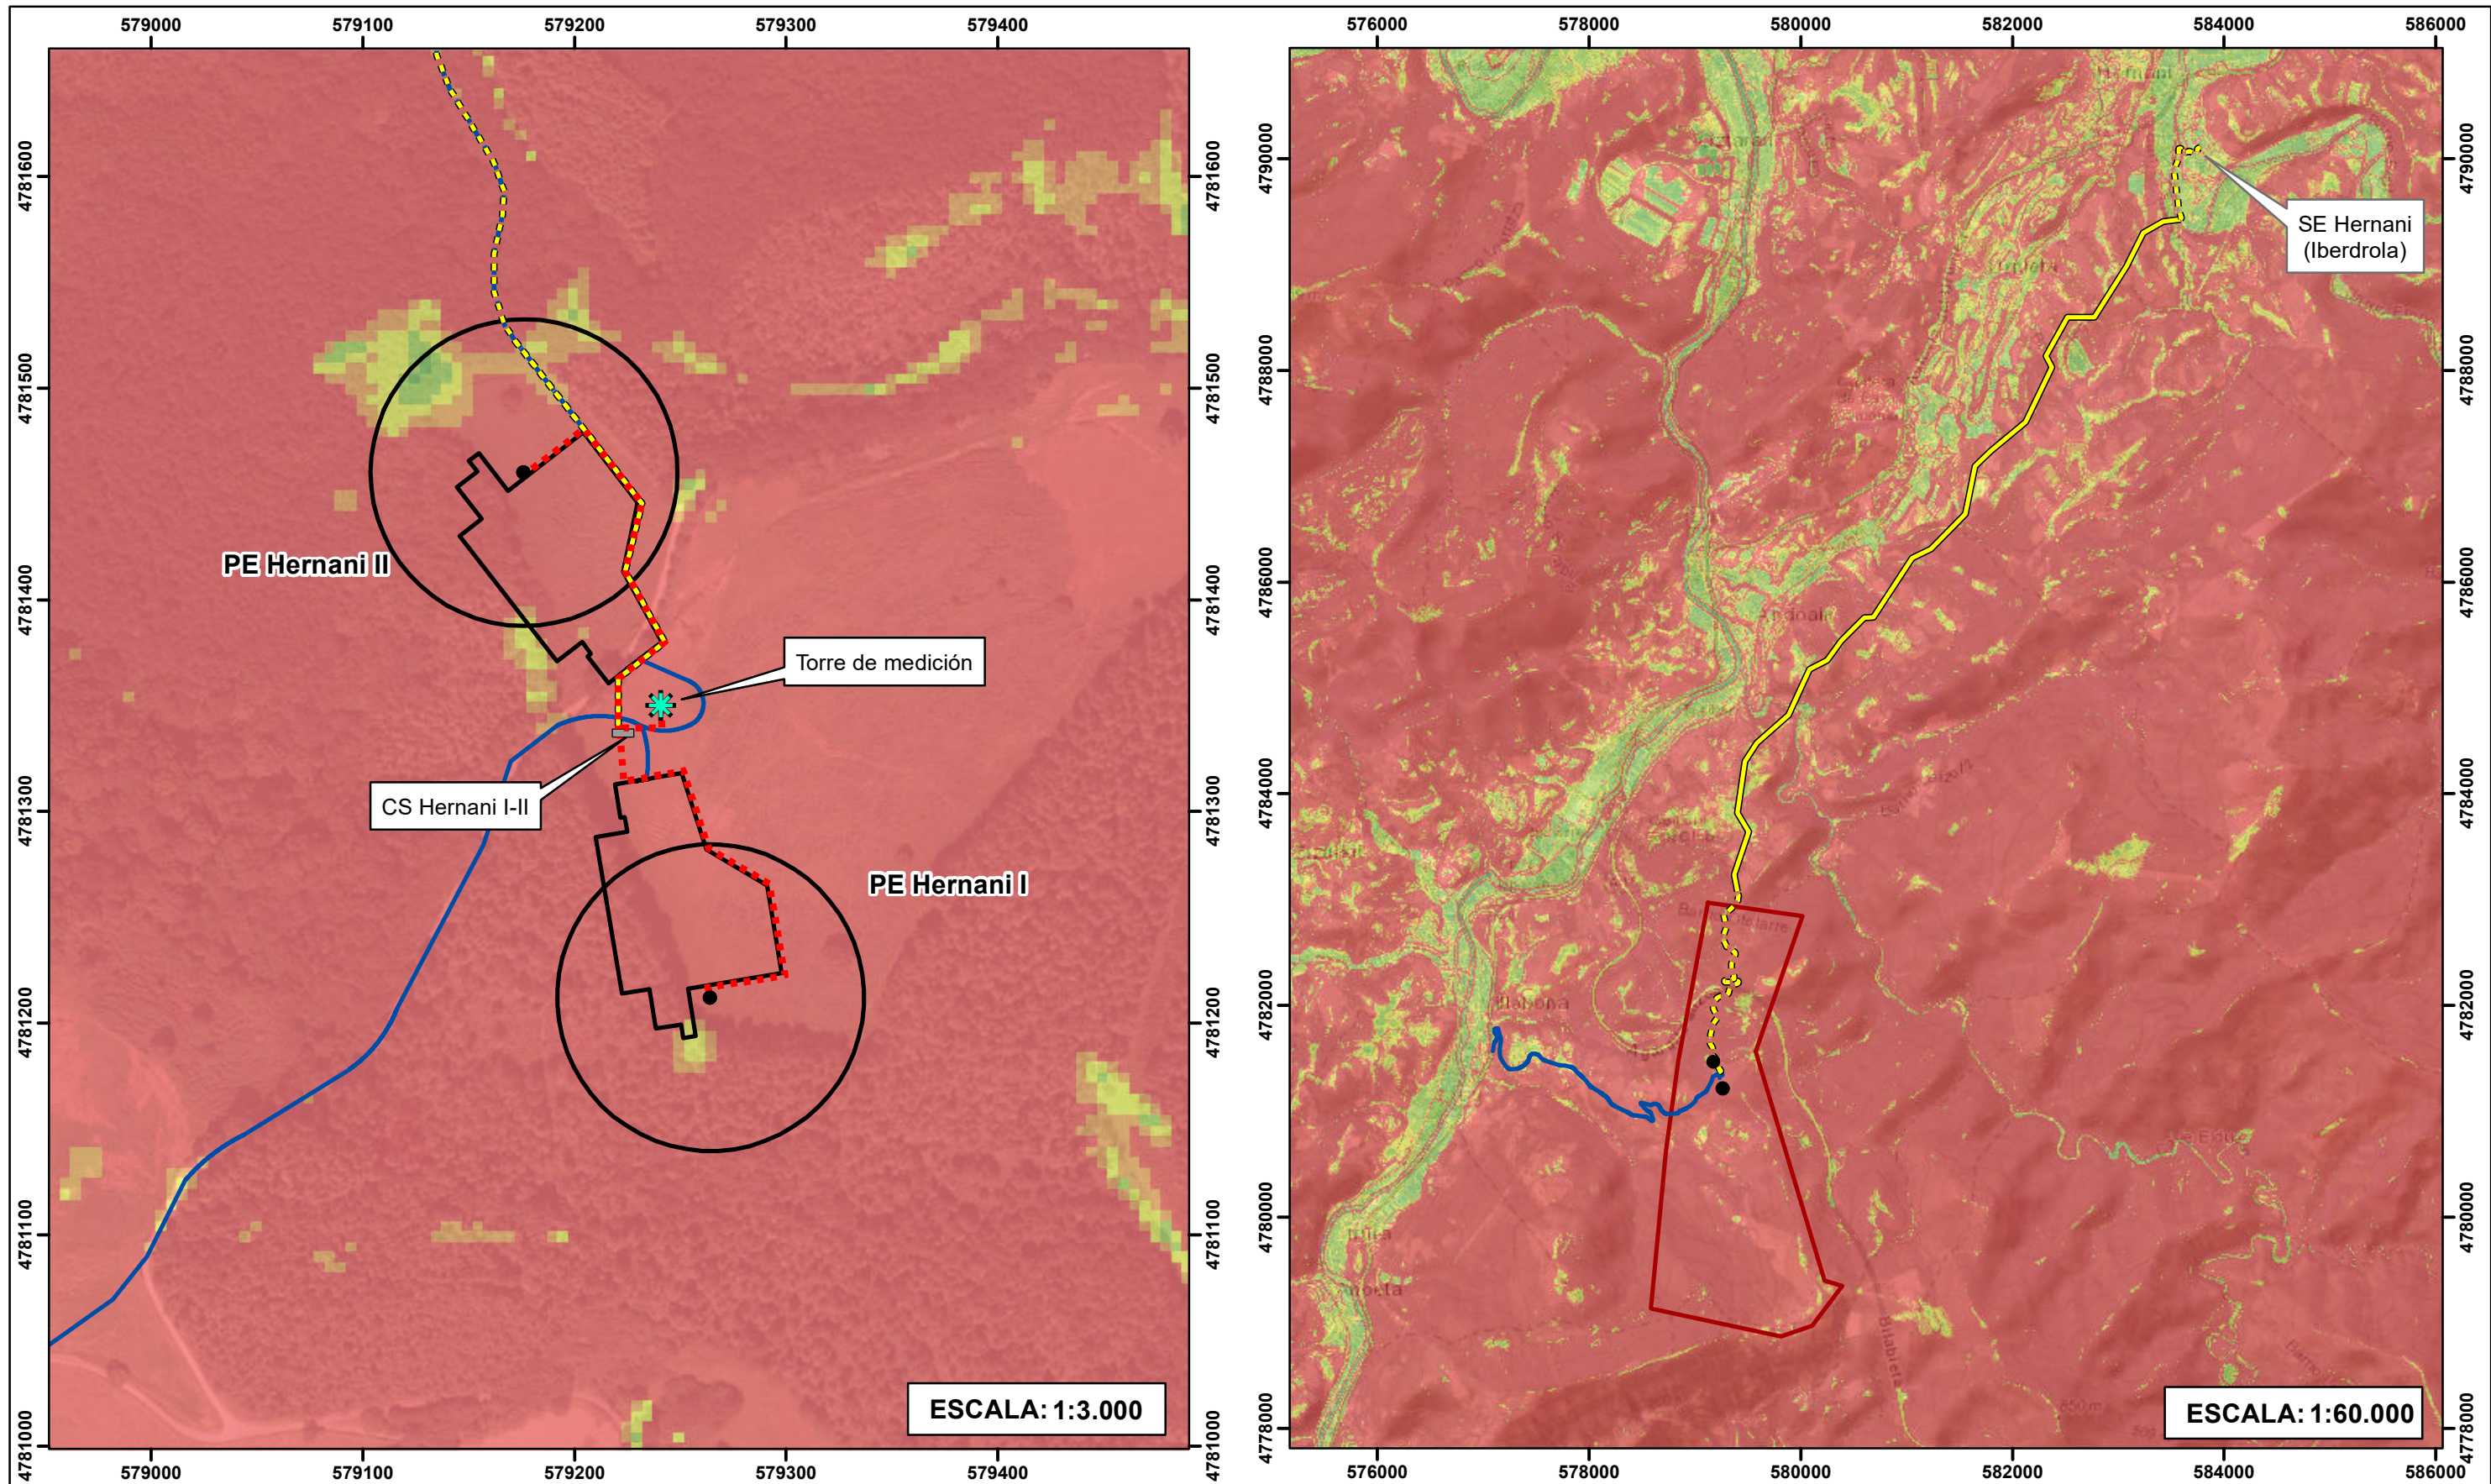
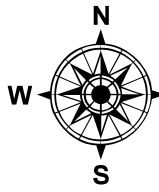  
|   |   |   |   |                                                                                       |                                        |                             |                                                                                       |               |
|---|---|---|---|---------------------------------------------------------------------------------------|----------------------------------------|-----------------------------|---------------------------------------------------------------------------------------|---------------|
|  Aerogeneradores                        |  Torre de medición             | <b>PENDIENTES</b><br> < 1 %<br> 1 - 5 %<br> 5 - 10 %<br> 10 - 15 %<br> > 15 % | PROYECTO<br><b>CLUSTER "HERNANI"</b>                                                                        |                                                                                       | DESARROLLADORA<br><b>PREMIER GROUP</b> |                             |                                                                                       |               |
|  Posicones de los aerogeneradores       |  Ramales                       |   | <br>UTM Huso 30 ETRS89 |  |                                        | TÍTULO<br><b>PENDIENTES</b> | Nº<br><b>5</b>                                                                        |               |
|  Línea de evacuación. Tramo aéreo       |  Centro de seccionamiento (CS) |   |   | LOCALIZACIÓN<br><b>VILLABONA (GIPUZKOA)</b>                                           |                                        | FECHA<br><b>08-2026</b>     |  |               |
|  Línea de evacuación. Tramo subterráneo |   |   |   | DIBUJADO<br>NESTOR GASCÓN                                                             |                                        | ESCALA<br>INDICADA          |                                                                                       | TAMAÑO<br>A-3 |
|  Viales                                 |   |   |   | REVISADO<br>JOSÉ SANTA-ÚRSULA                                                         |                                        |                             |                                                                                       |               |
|  Poligonal                              |   |   |   |                                                                                       |                                        |                             |                                                                                       |               |



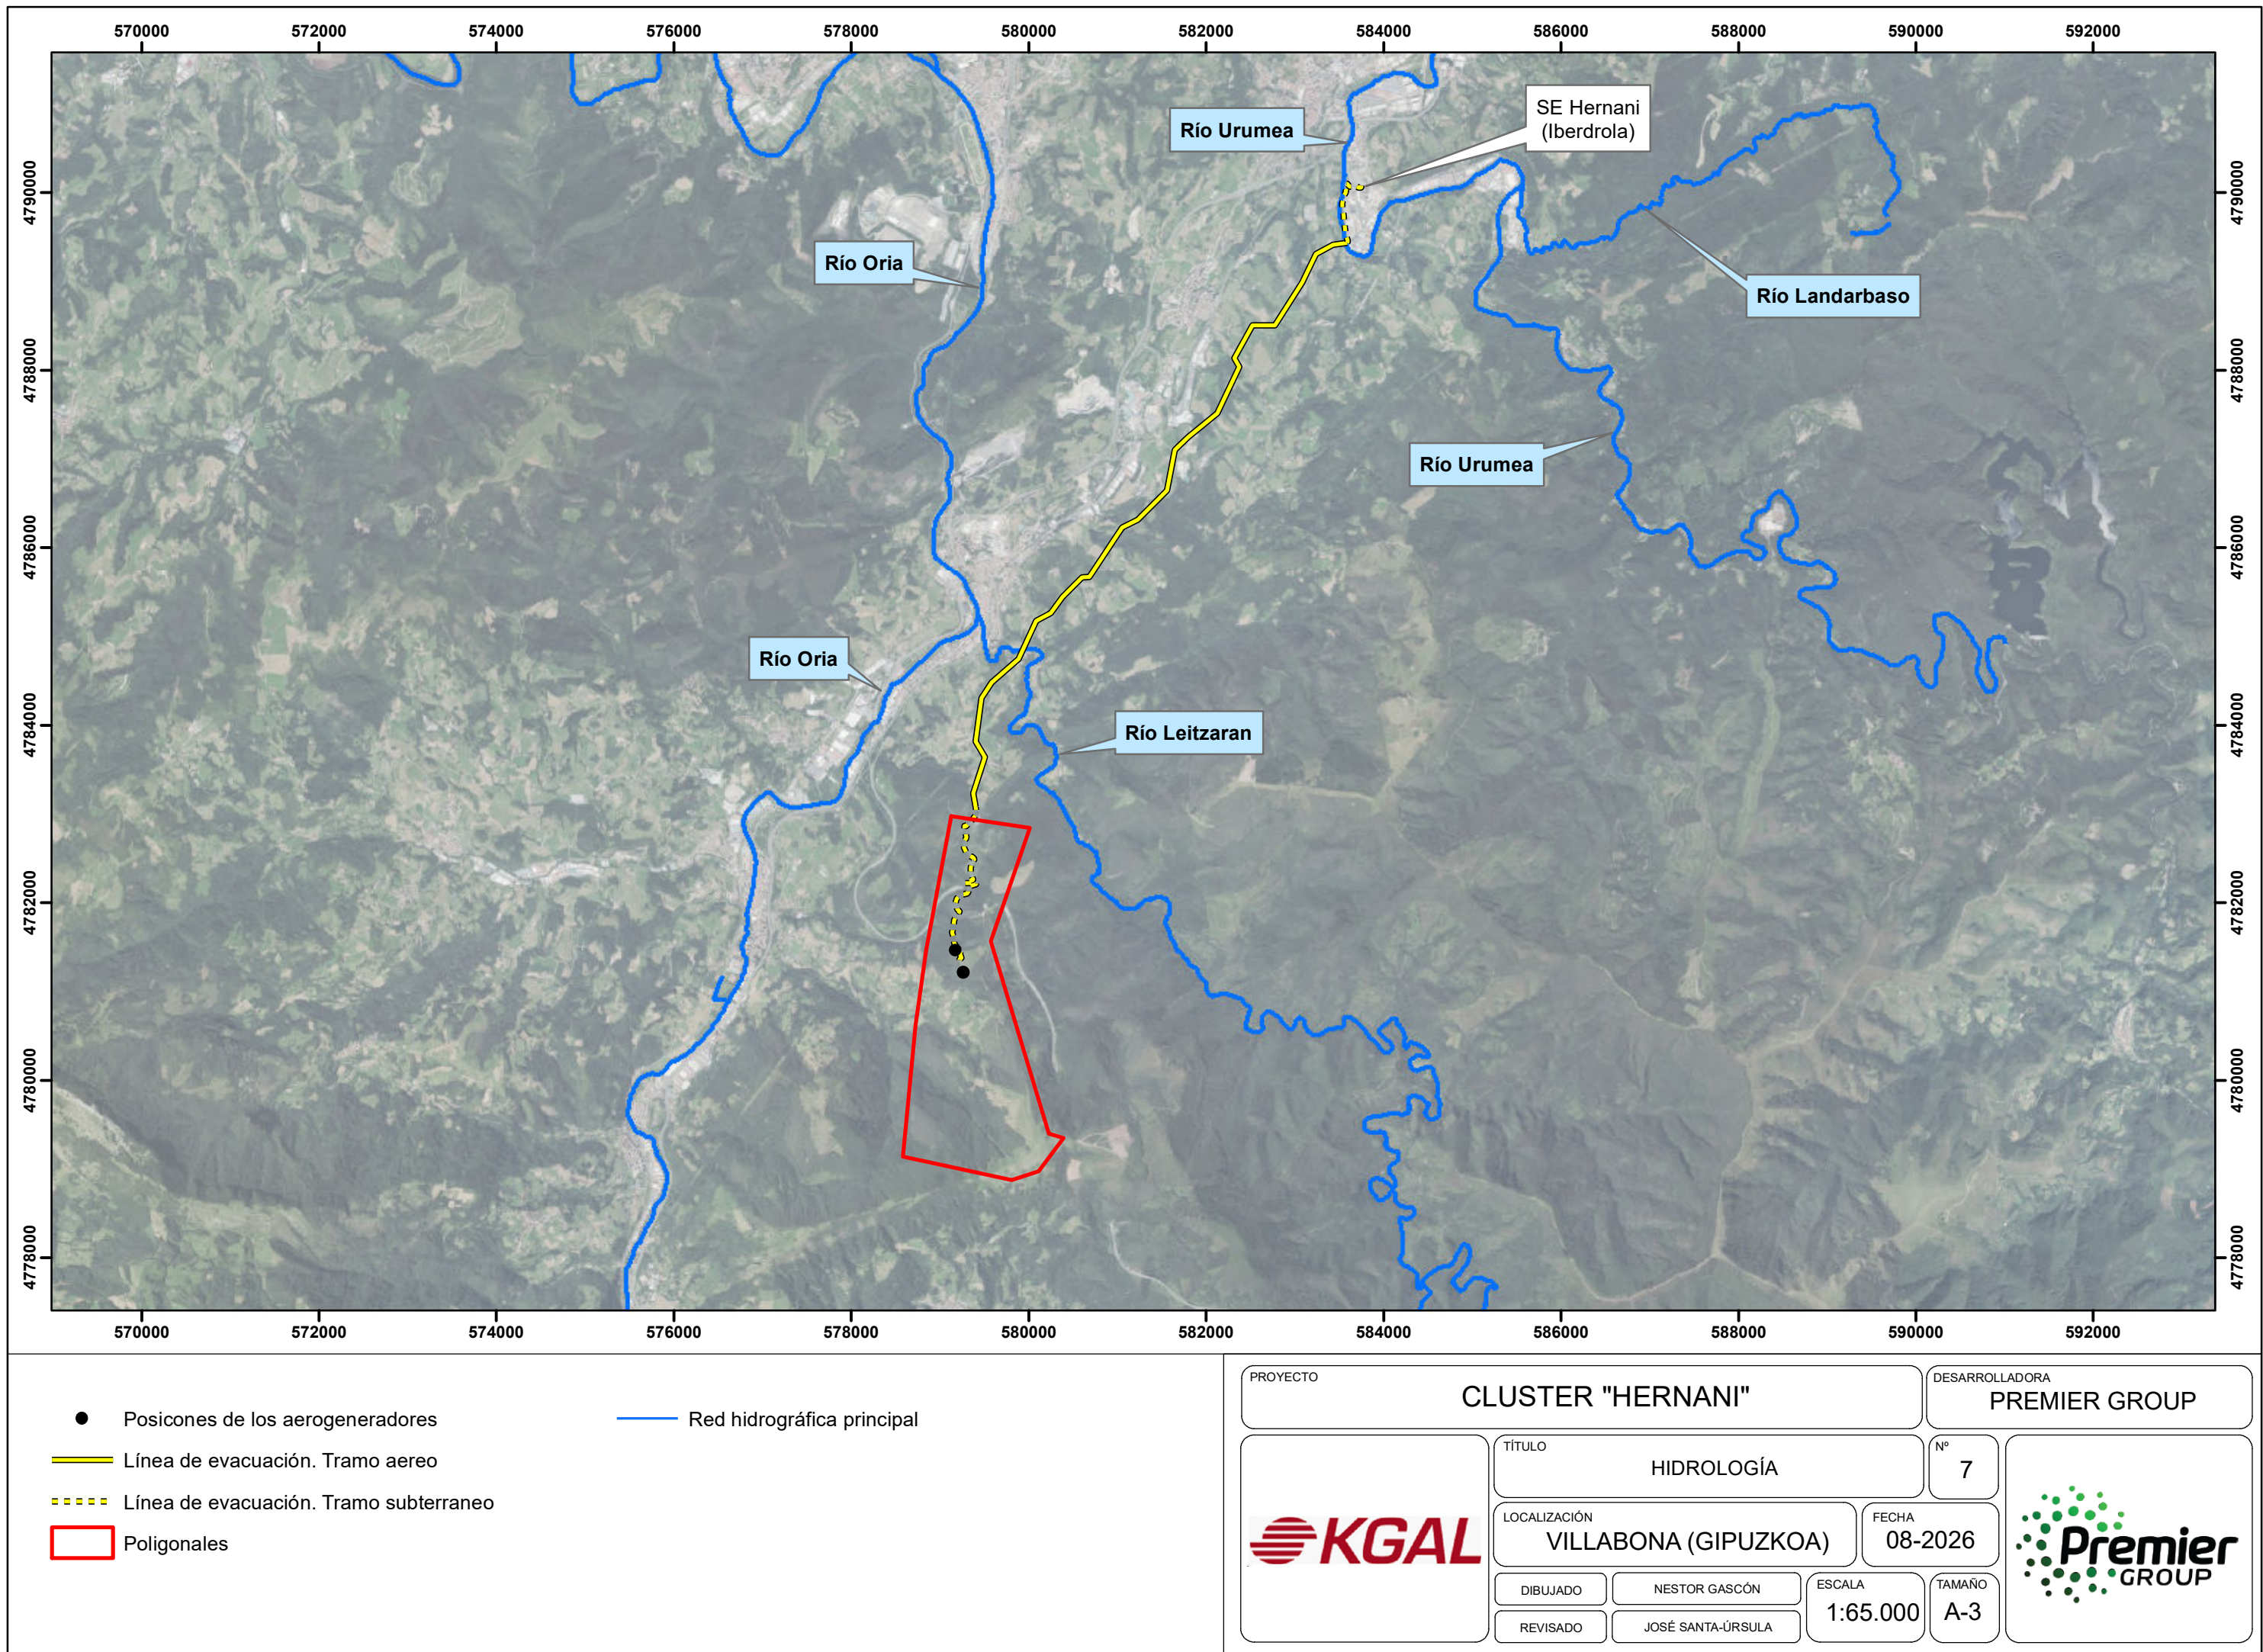

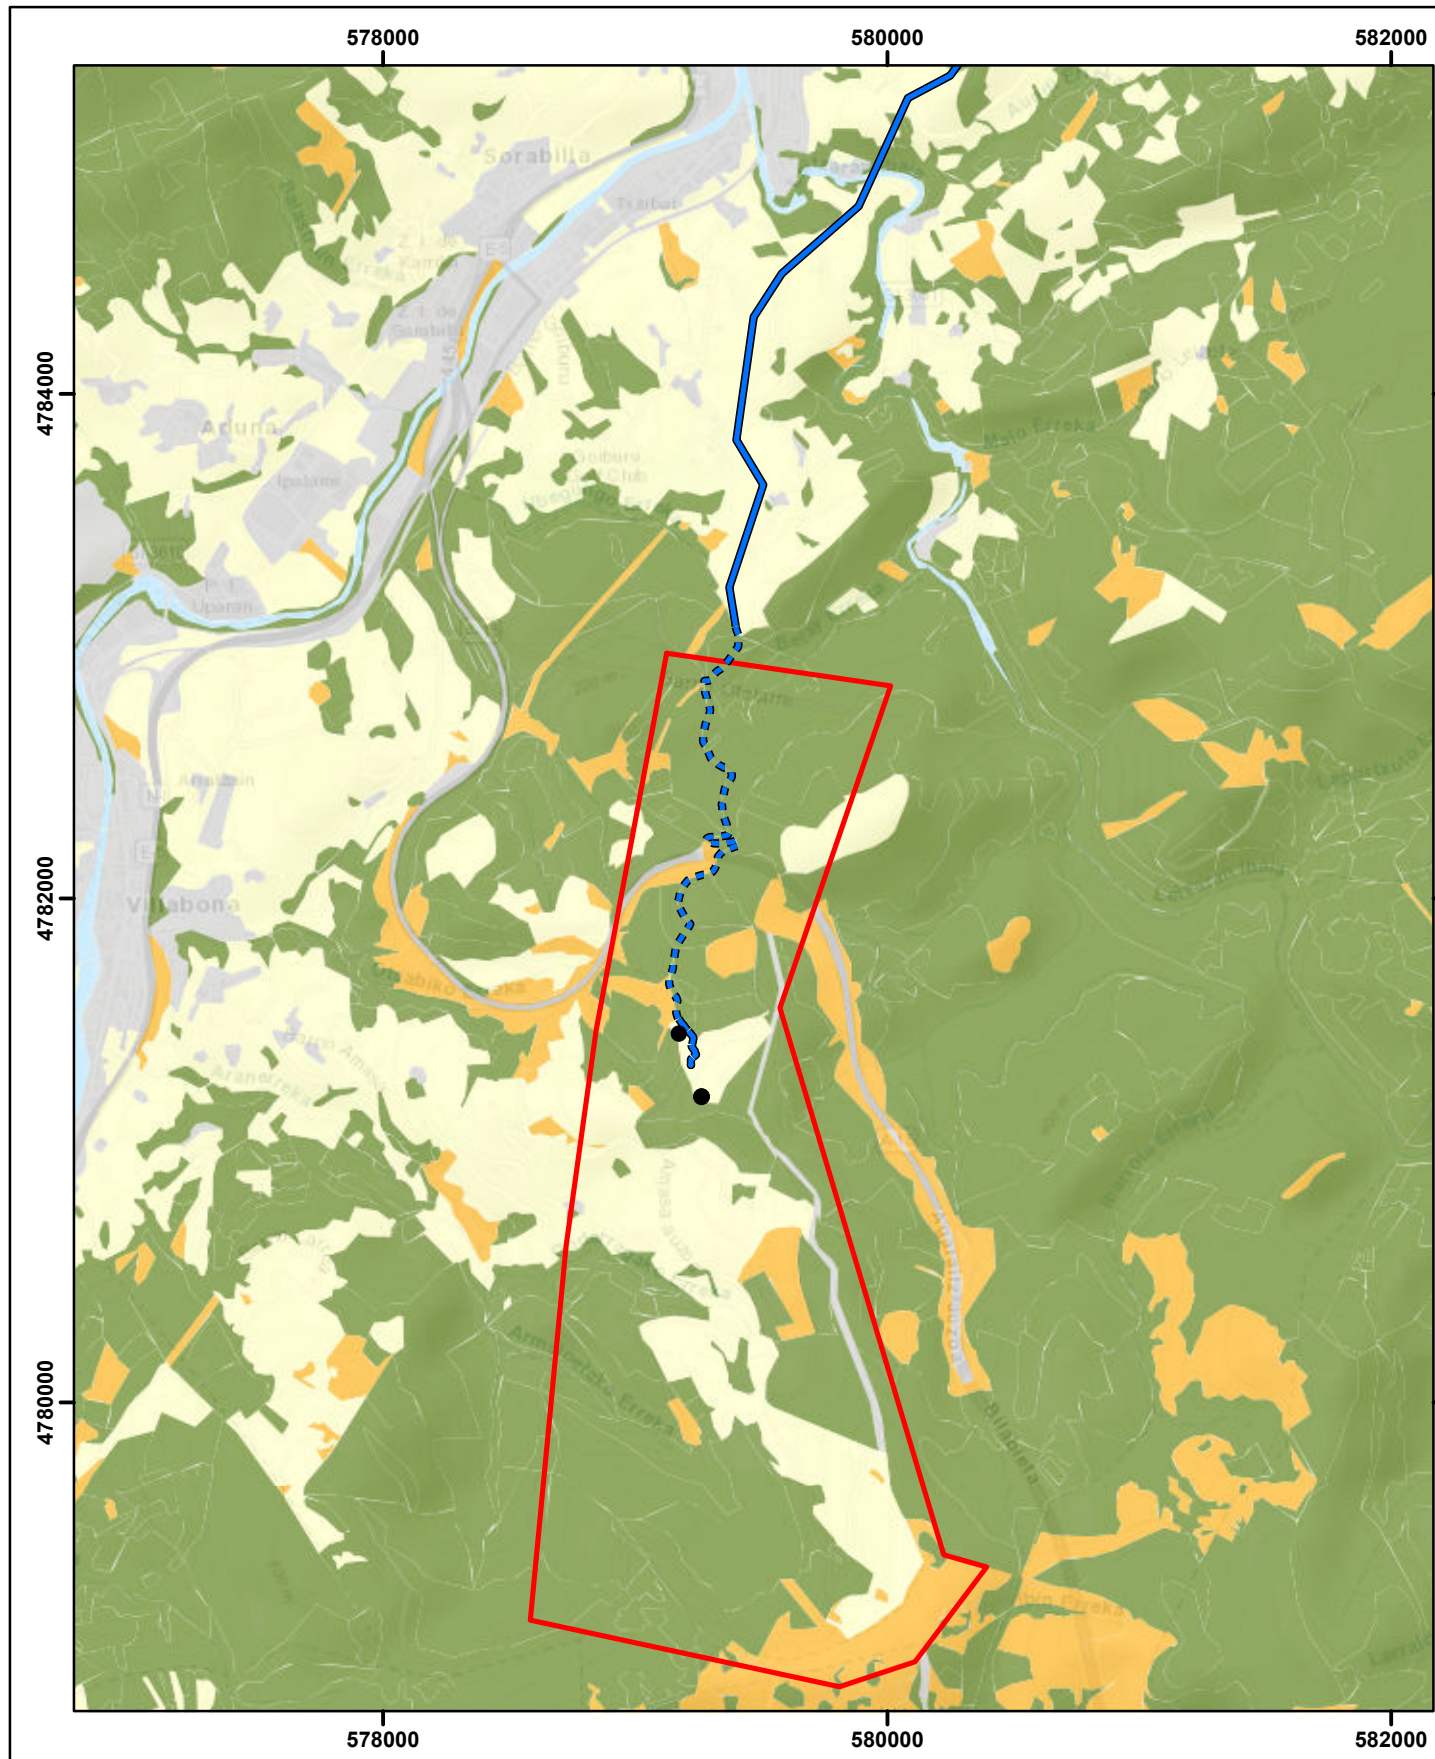

●

Posiciones de los aerogeneradores

Línea de evacuación. Tramo aéreo

Línea de evacuación. Tramo subterráneo

Poligonal

Arbolada

Desarbolada

Artificial

Cultivos

Agua


N

W


E

S

UTM Huso 30 ETRS89

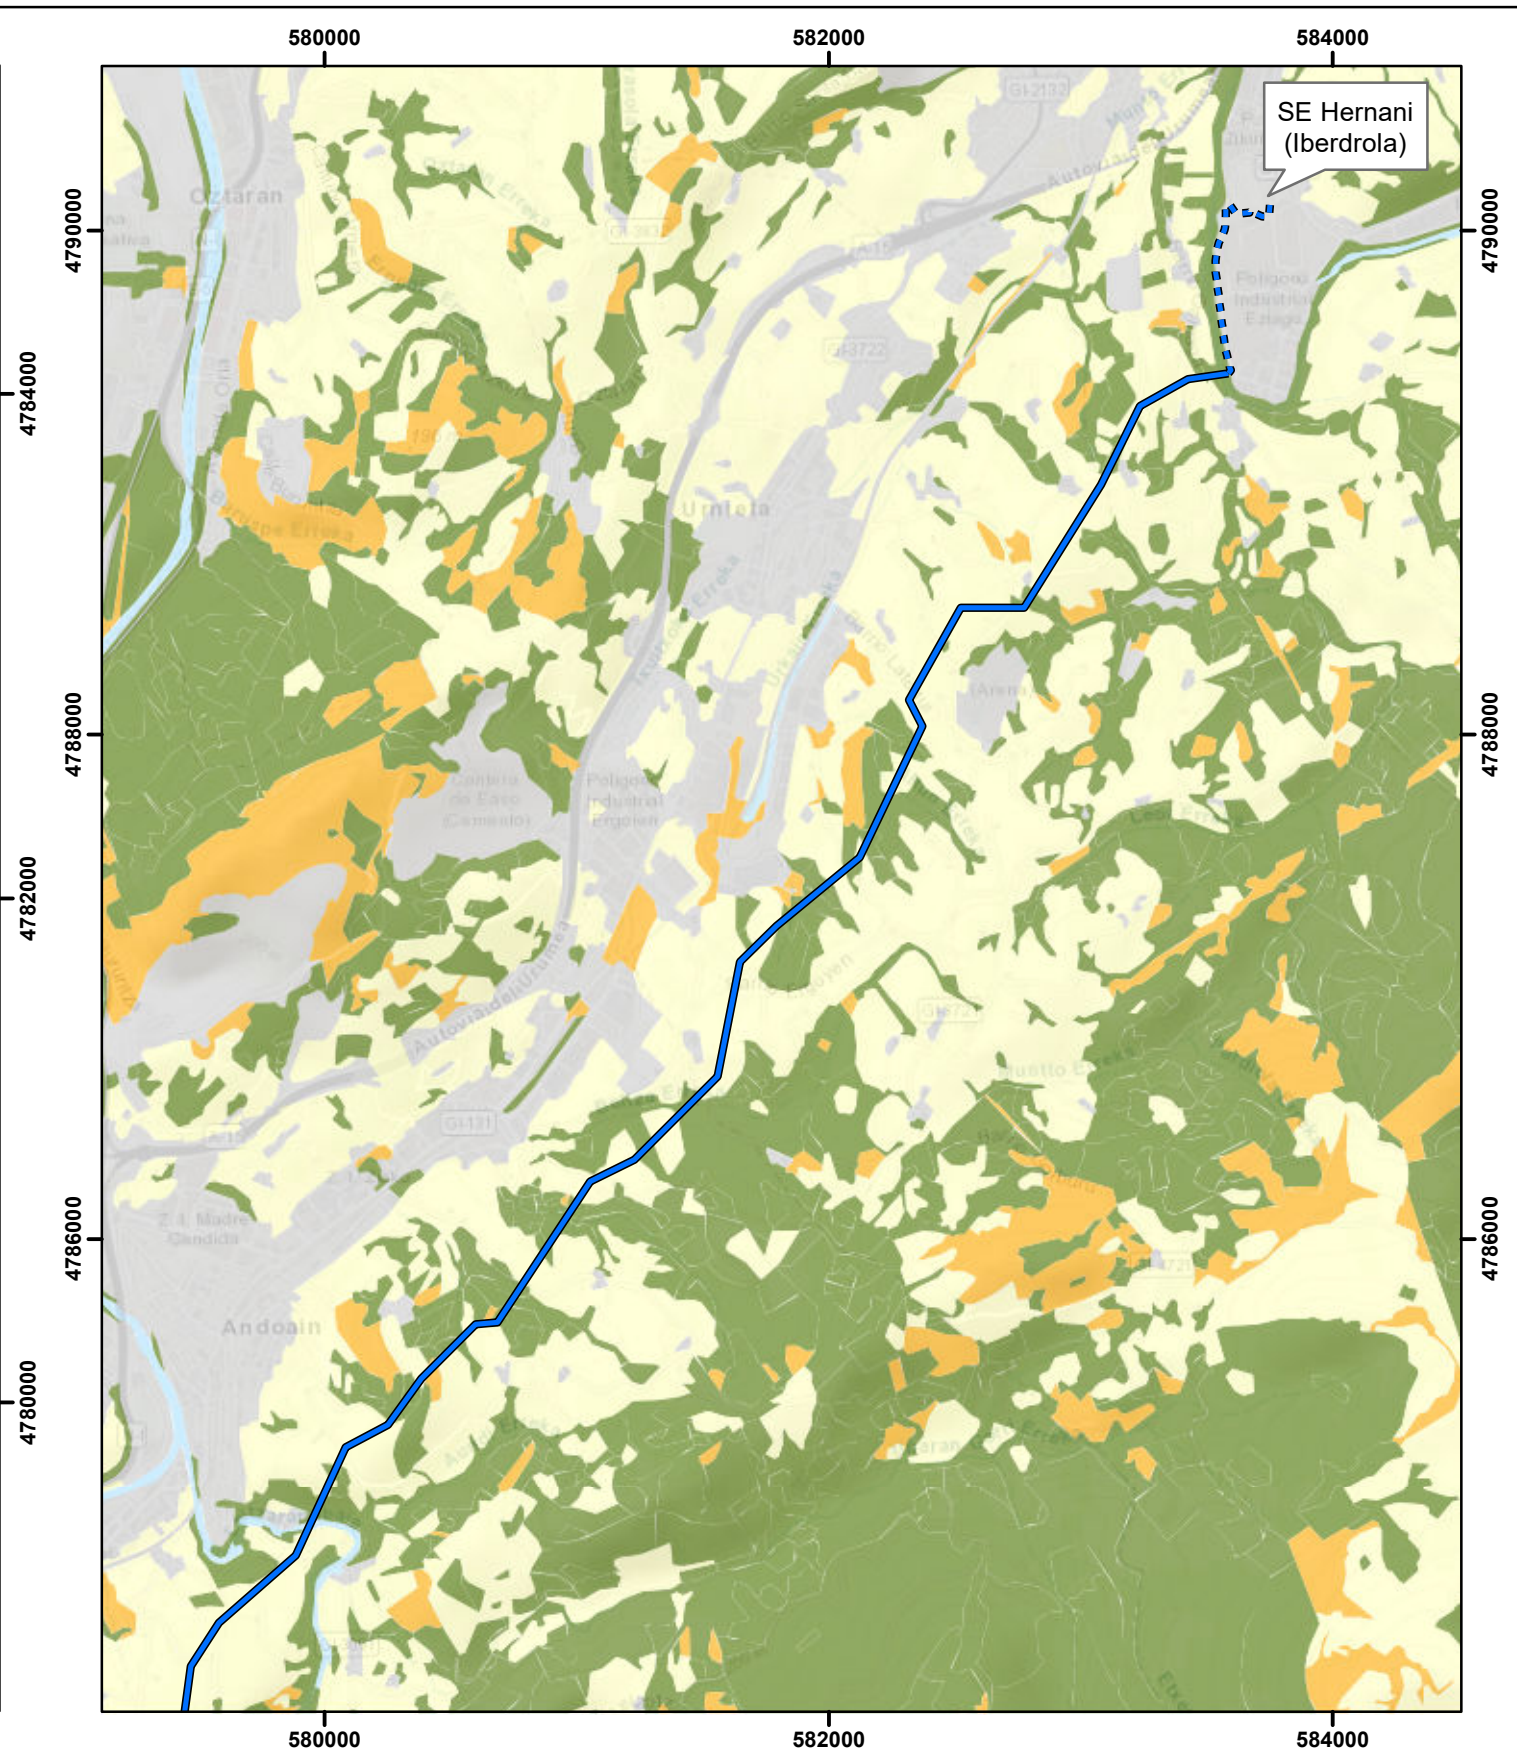

|                                                |  |                         |  |                |  |
|------------------------------------------------|--|-------------------------|--|----------------|--|
| PROYECTO                                       |  | CLUSTER "HERNANI"       |  | DESARROLLADORA |  |
|                                                |  |                         |  | PREMIER GROUP  |  |
| <div><div></div><div>KGAL</div></div>          |  | TÍTULO                  |  | Nº             |  |
|                                                |  | MAPA FORESTAL DE ESPAÑA |  | 8              |  |
|                                                |  | LOCALIZACIÓN            |  | FECHA          |  |
|                                                |  | VILLABONA (GIPUZKOA)    |  | 08-2026        |  |
| DIBUJADO                                       |  | NESTOR GASCÓN           |  | ESCALA         |  |
| REVISADO                                       |  | JOSÉ SANTA-ÚRSULA       |  | 1:30.000       |  |
|                                                |  |                         |  | TAMAÑO         |  |
|                                                |  |                         |  | A-3            |  |
| <div><div></div><div>Premier GROUP</div></div> |  |                         |  |                |  |

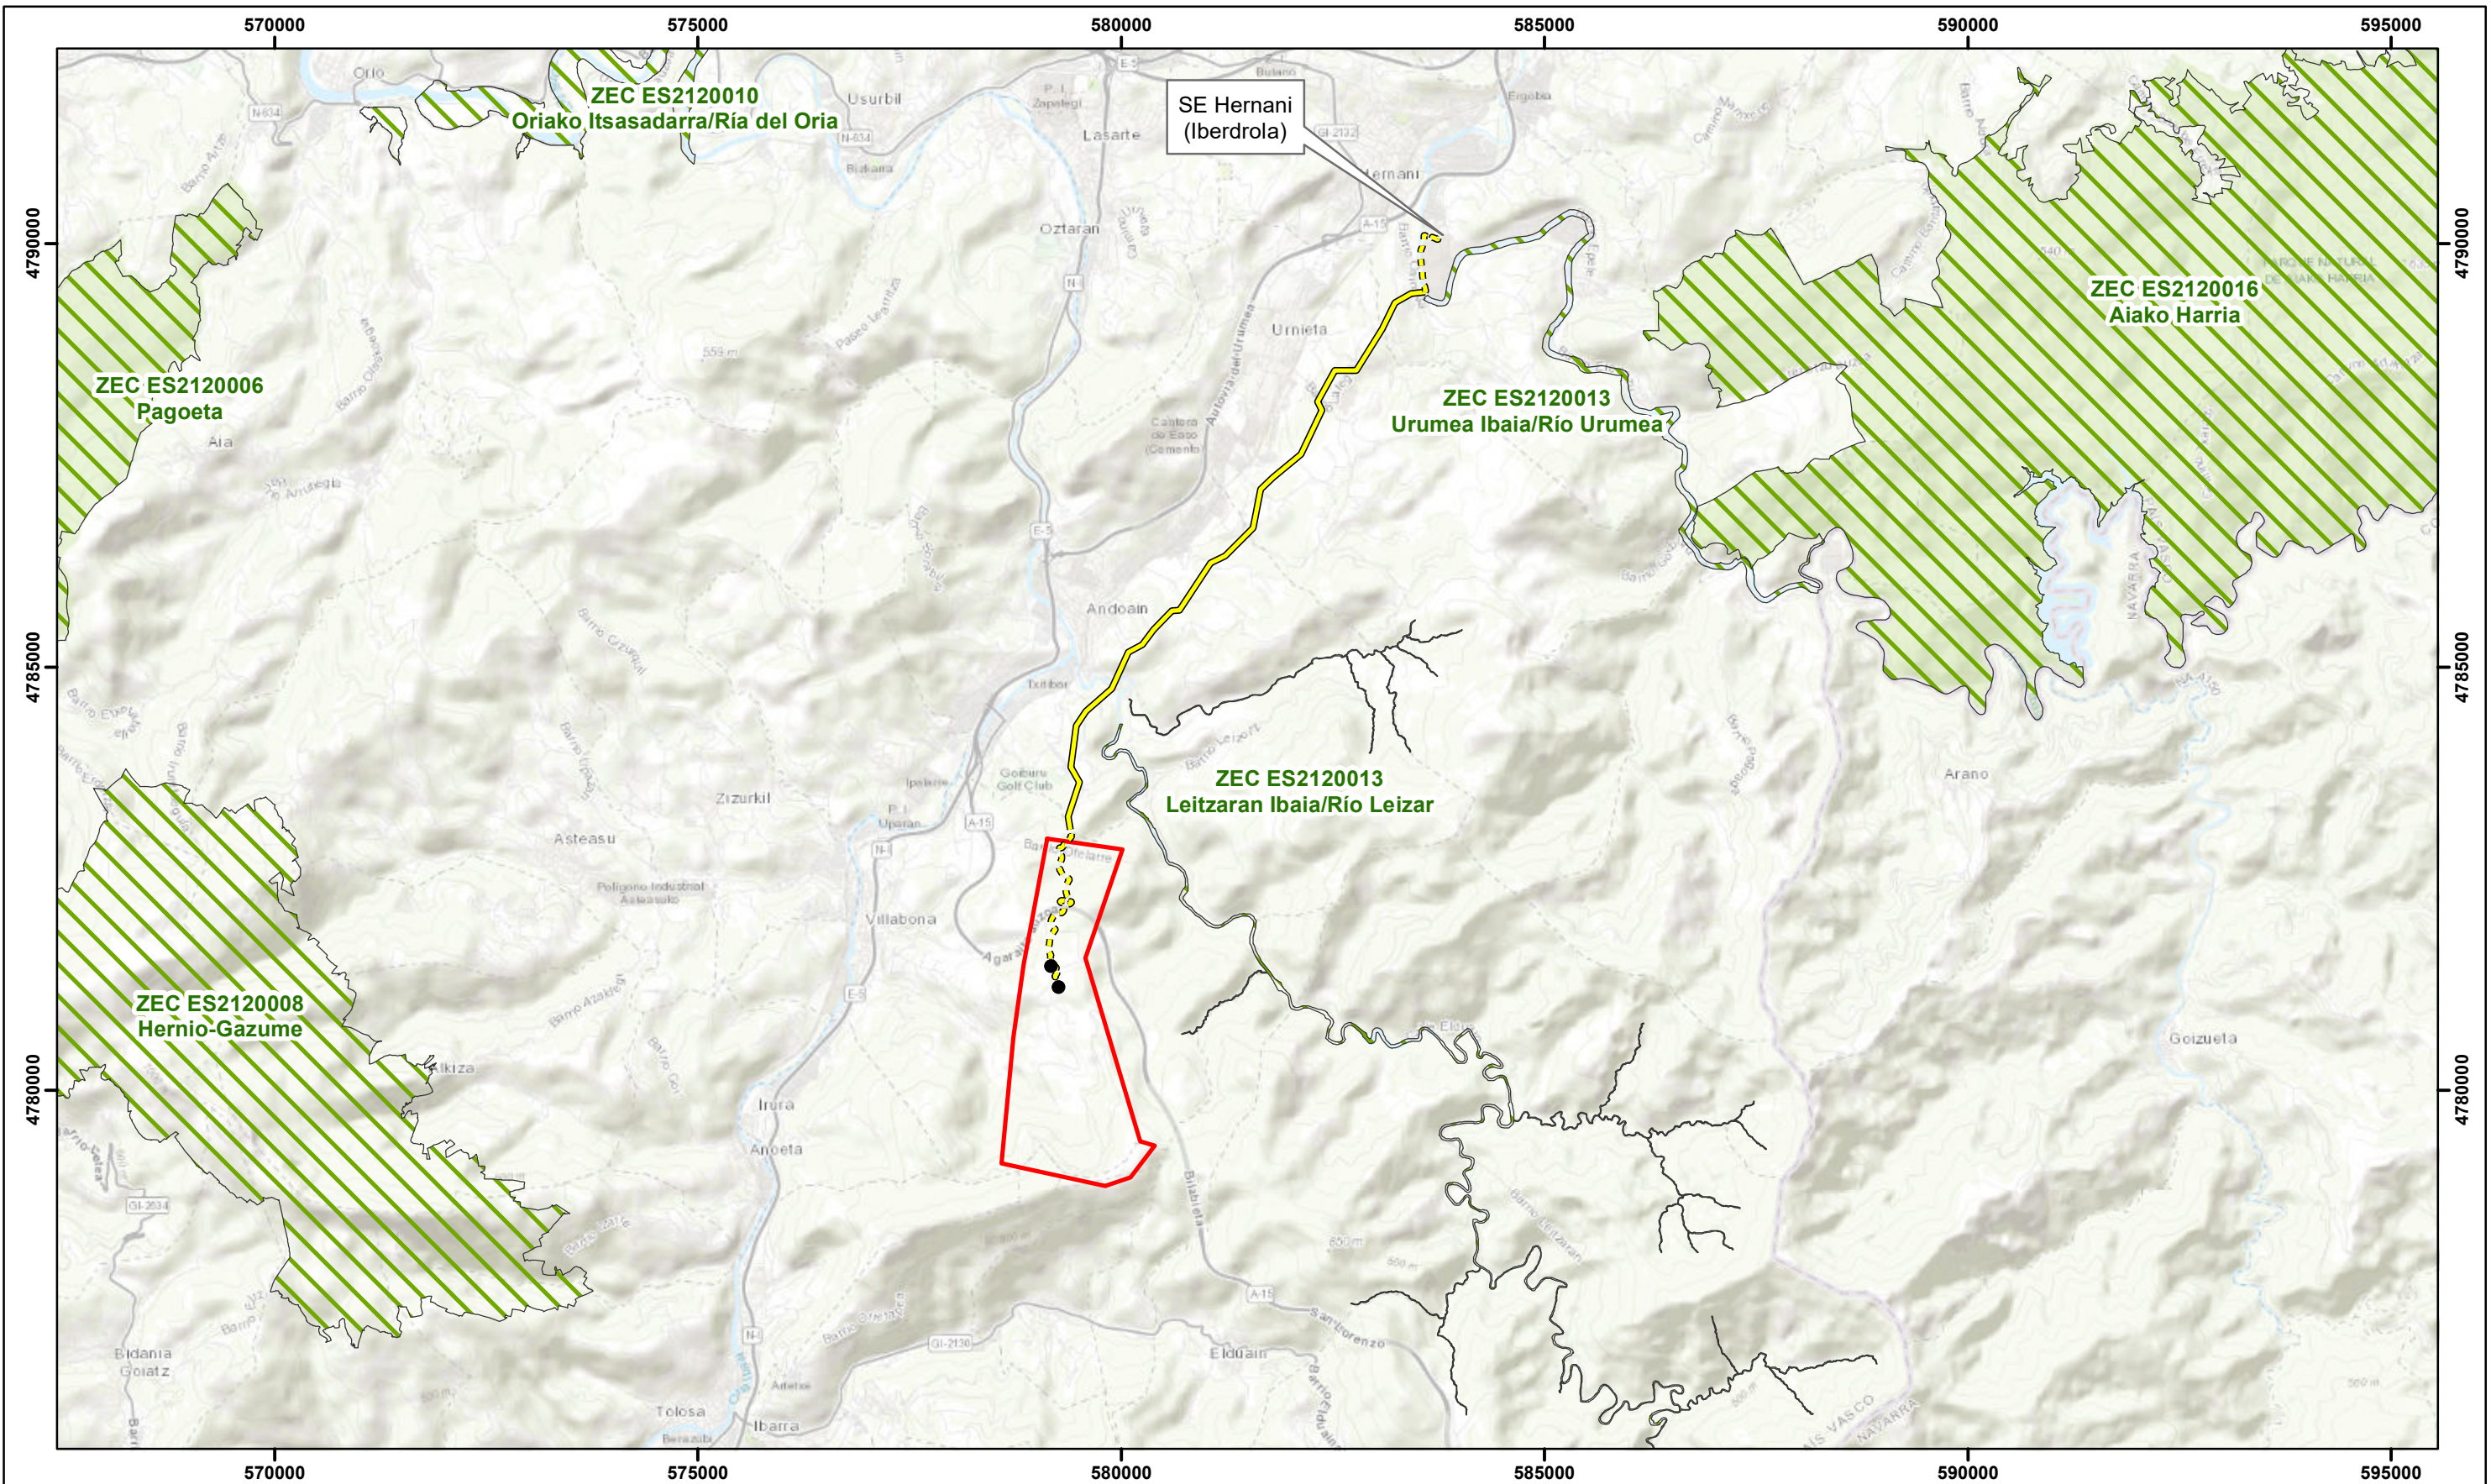

- Posicones de los aerogeneradores
- Línea de evacuación. Tramo aéreo
- - - Línea de evacuación. Tramo subterráneo
- Poligonales

**RED NATURA 2000**



 Zonas de Especial Conservación (ZEC)



|                                                                                       |  |  |                      |                   |                |        |
|---------------------------------------------------------------------------------------|--|--|----------------------|-------------------|----------------|--------|
| PROYECTO                                                                              |  |  | CLUSTER "HERNANI"    |                   | DESARROLLADORA |        |
|                                                                                       |  |  |                      |                   | PREMIER GROUP  |        |
|  |  |  | TÍTULO               |                   | Nº             |        |
|                                                                                       |  |  | RED NATURA 2000      |                   | 9              |        |
|                                                                                       |  |  | LOCALIZACIÓN         |                   | FECHA          |        |
|                                                                                       |  |  | VILLABONA (GIPUZKOA) |                   | 08-2026        |        |
|                                                                                       |  |  | DIBUJADO             | NESTOR GASCÓN     | ESCALA         | TAMAÑO |
|                                                                                       |  |  | REVISADO             | JOSÉ SANTA-ÚRSULA | 1:75.000       | A-3    |





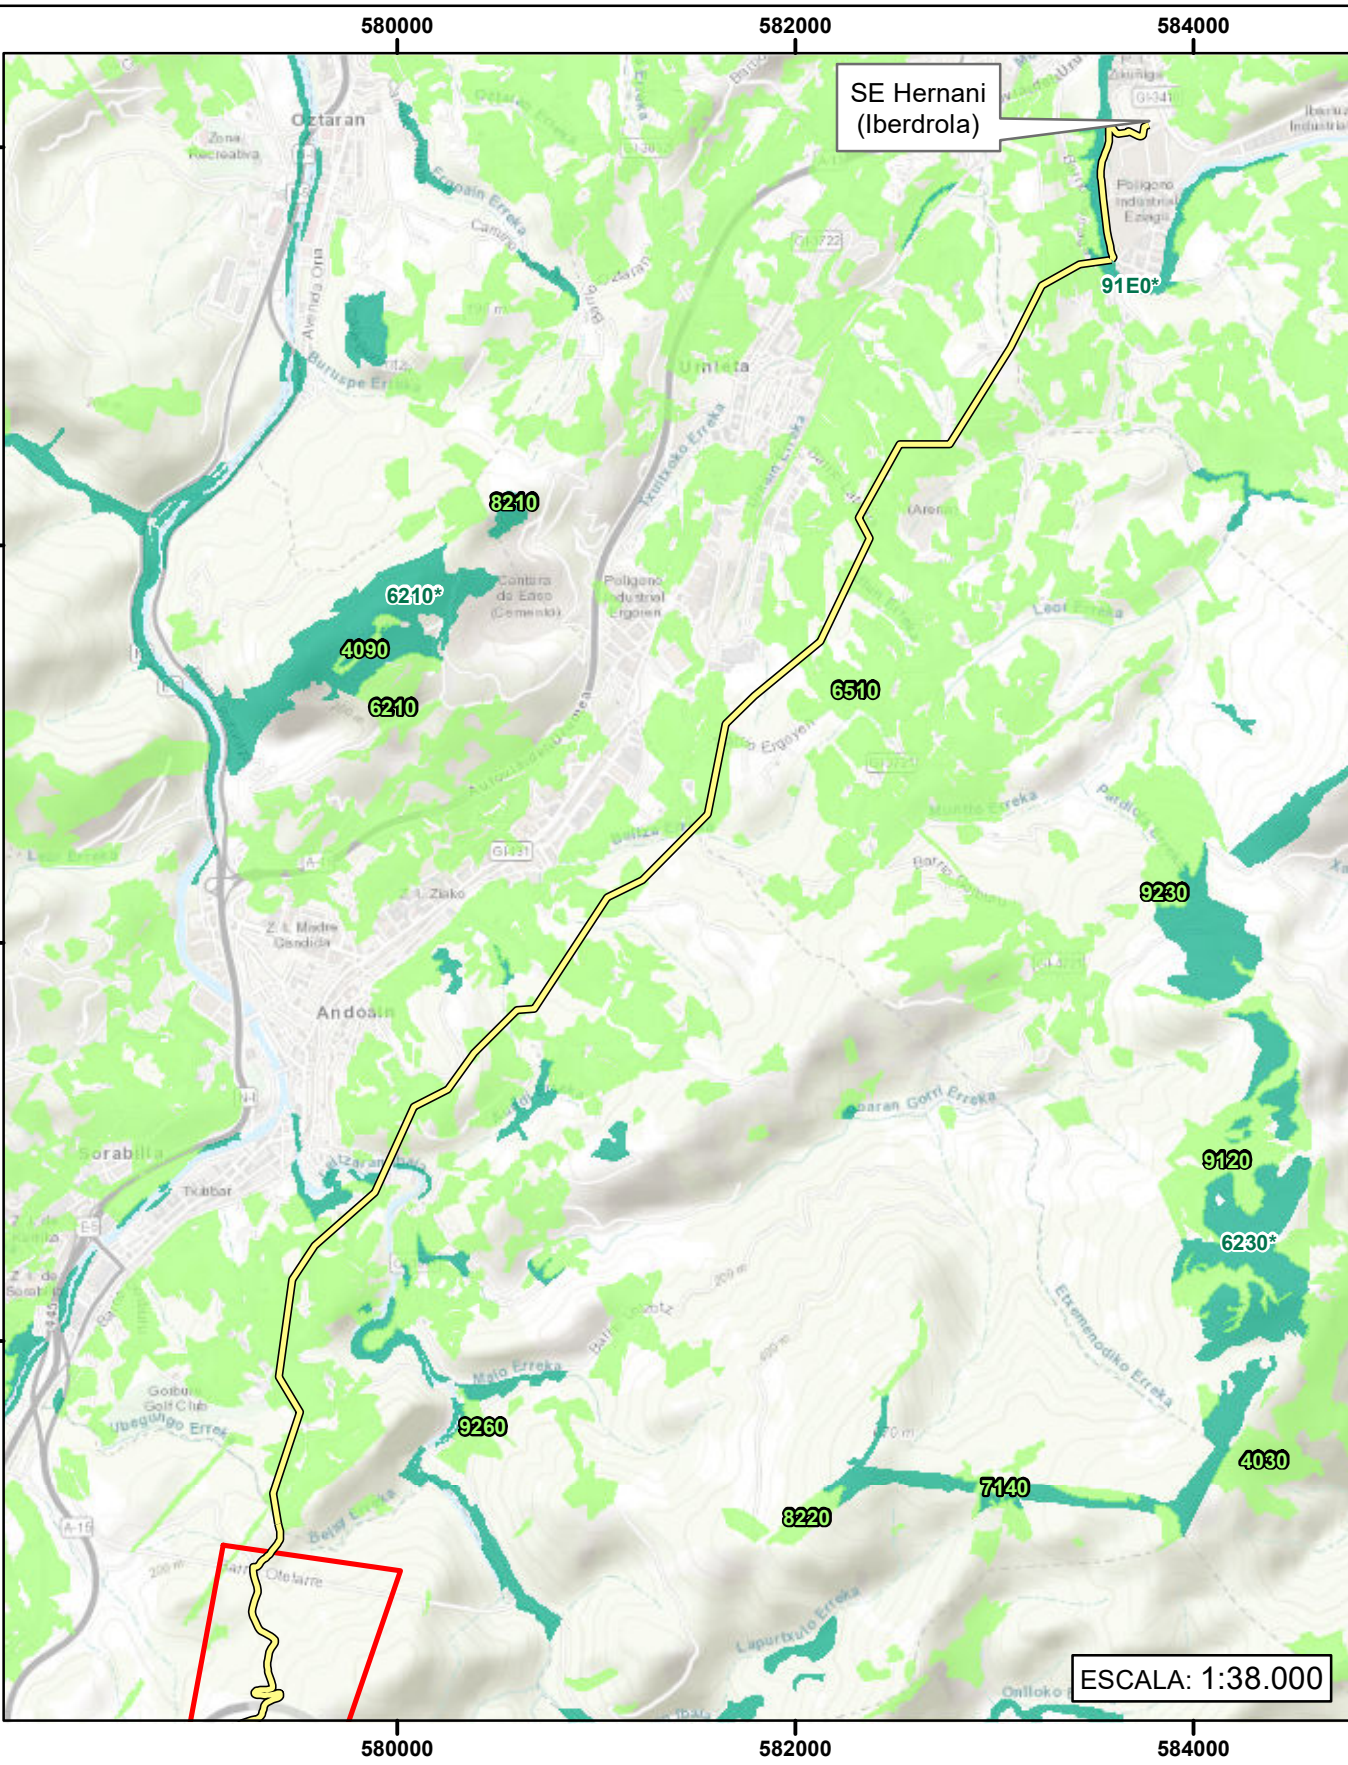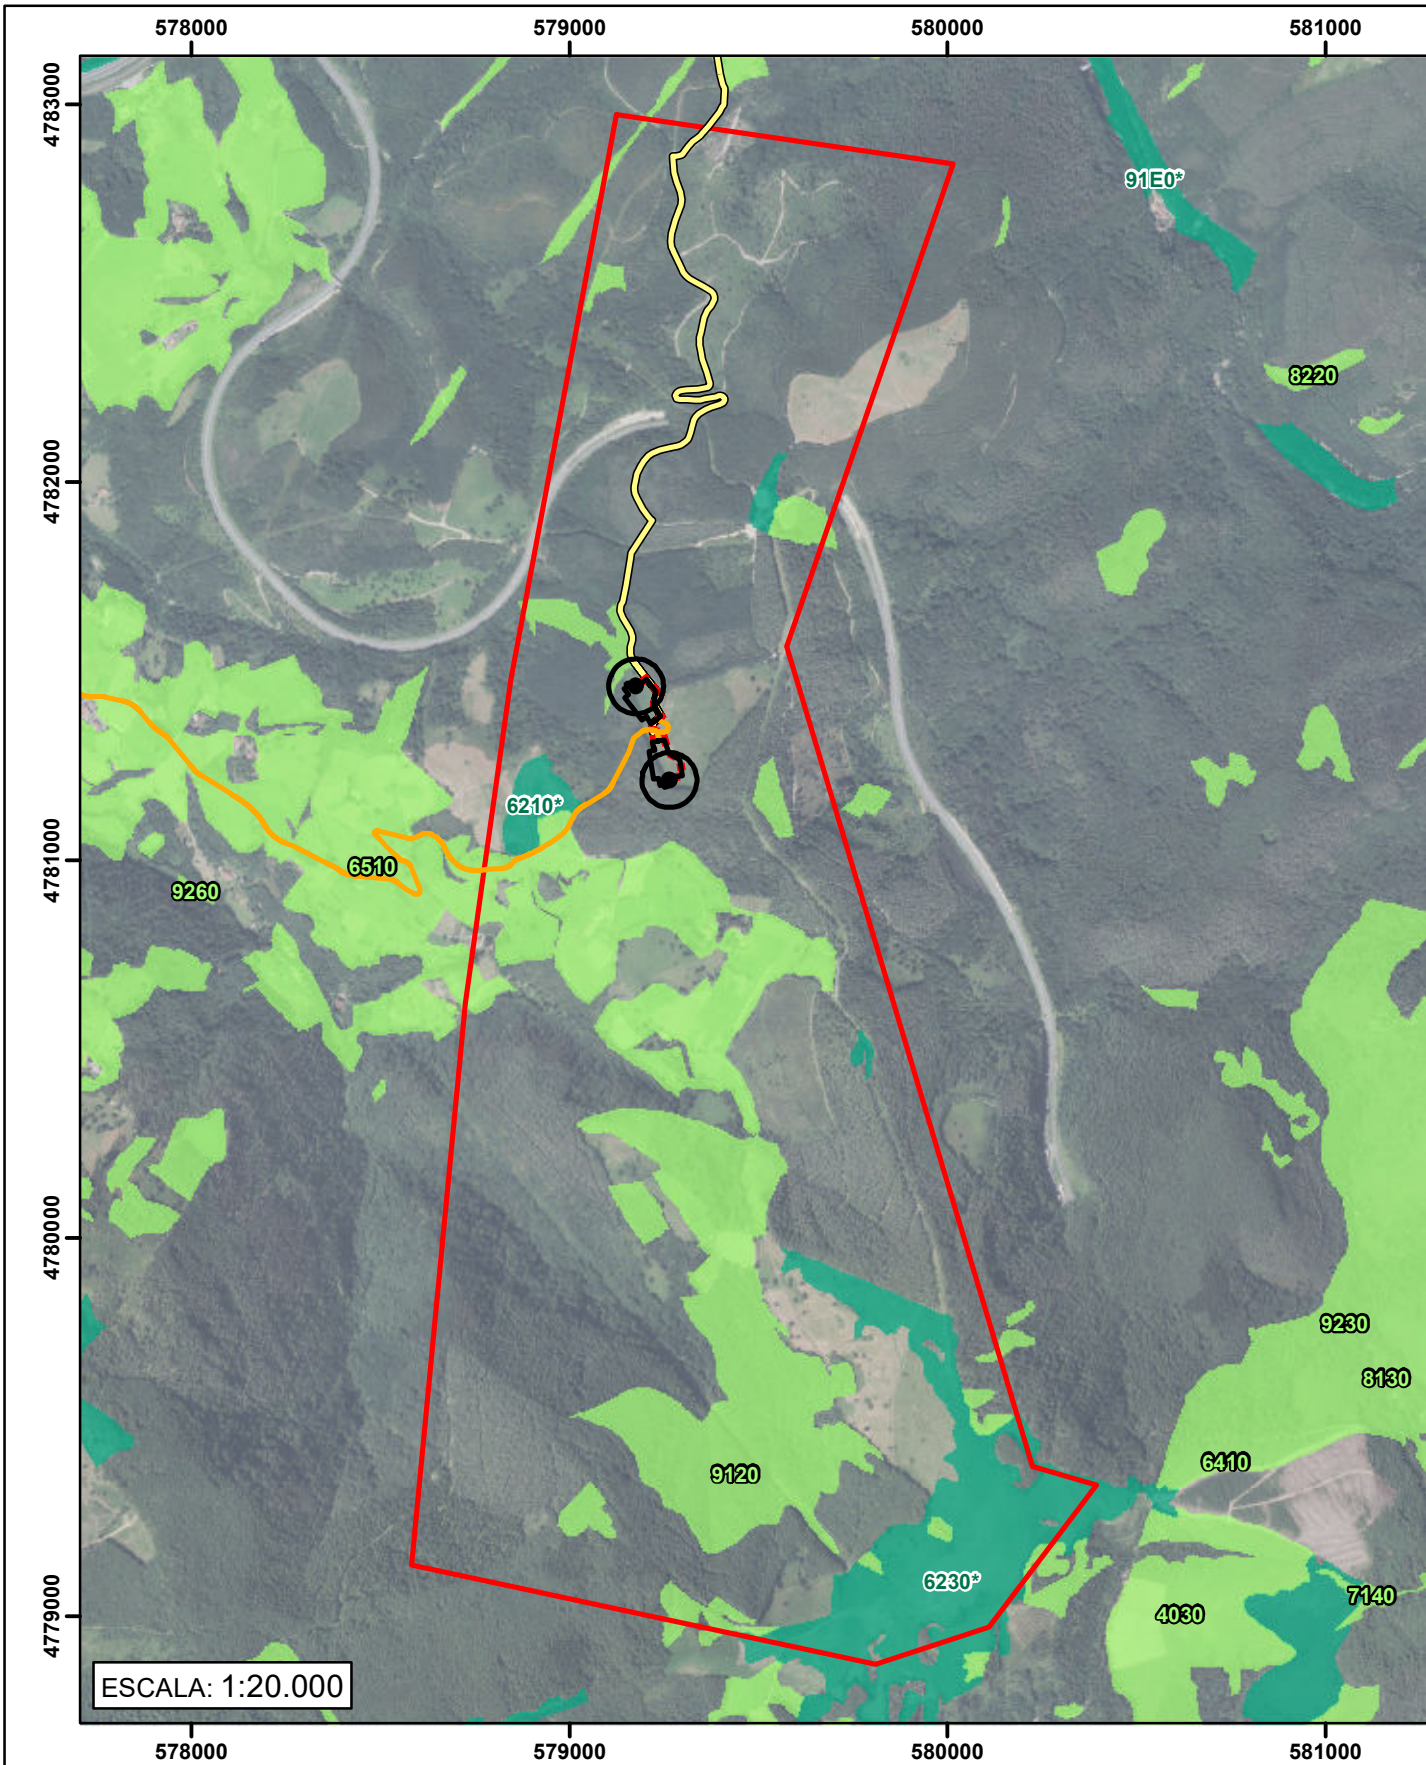

Aerogeneradores

Viales

Ramales

Línea de evacuación

Viales proyectados

Poligonal

HÁBITATS DE INTERÉS COMUNITARIO

HIC No Prioritario

HIC Prioritario

N


W

E

S


UTM Huso 30 ETRS89

|          |  |                                |  |                |  |
|----------|--|--------------------------------|--|----------------|--|
| PROYECTO |  | CLUSTER "HERNANI"              |  | DESARROLLADORA |  |
|          |  |                                |  | PREMIER GROUP  |  |
|          |  | TÍTULO                         |  | Nº             |  |
|          |  | HÁBITAT DE INTERÉS COMUNITARIO |  | 11             |  |
|          |  | LOCALIZACIÓN                   |  | FECHA          |  |
|          |  | VILLABONA (GIPUZKOA)           |  | 08-2026        |  |
| DIBUJADO |  | NESTOR GASCÓN                  |  | ESCALA         |  |
| REVISADO |  | JOSÉ SANTA-ÚRSULA              |  | INDICADA       |  |
|          |  |                                |  | TAMAÑO         |  |
|          |  |                                |  | A-3            |  |
|          |  |                                |  |                |  |

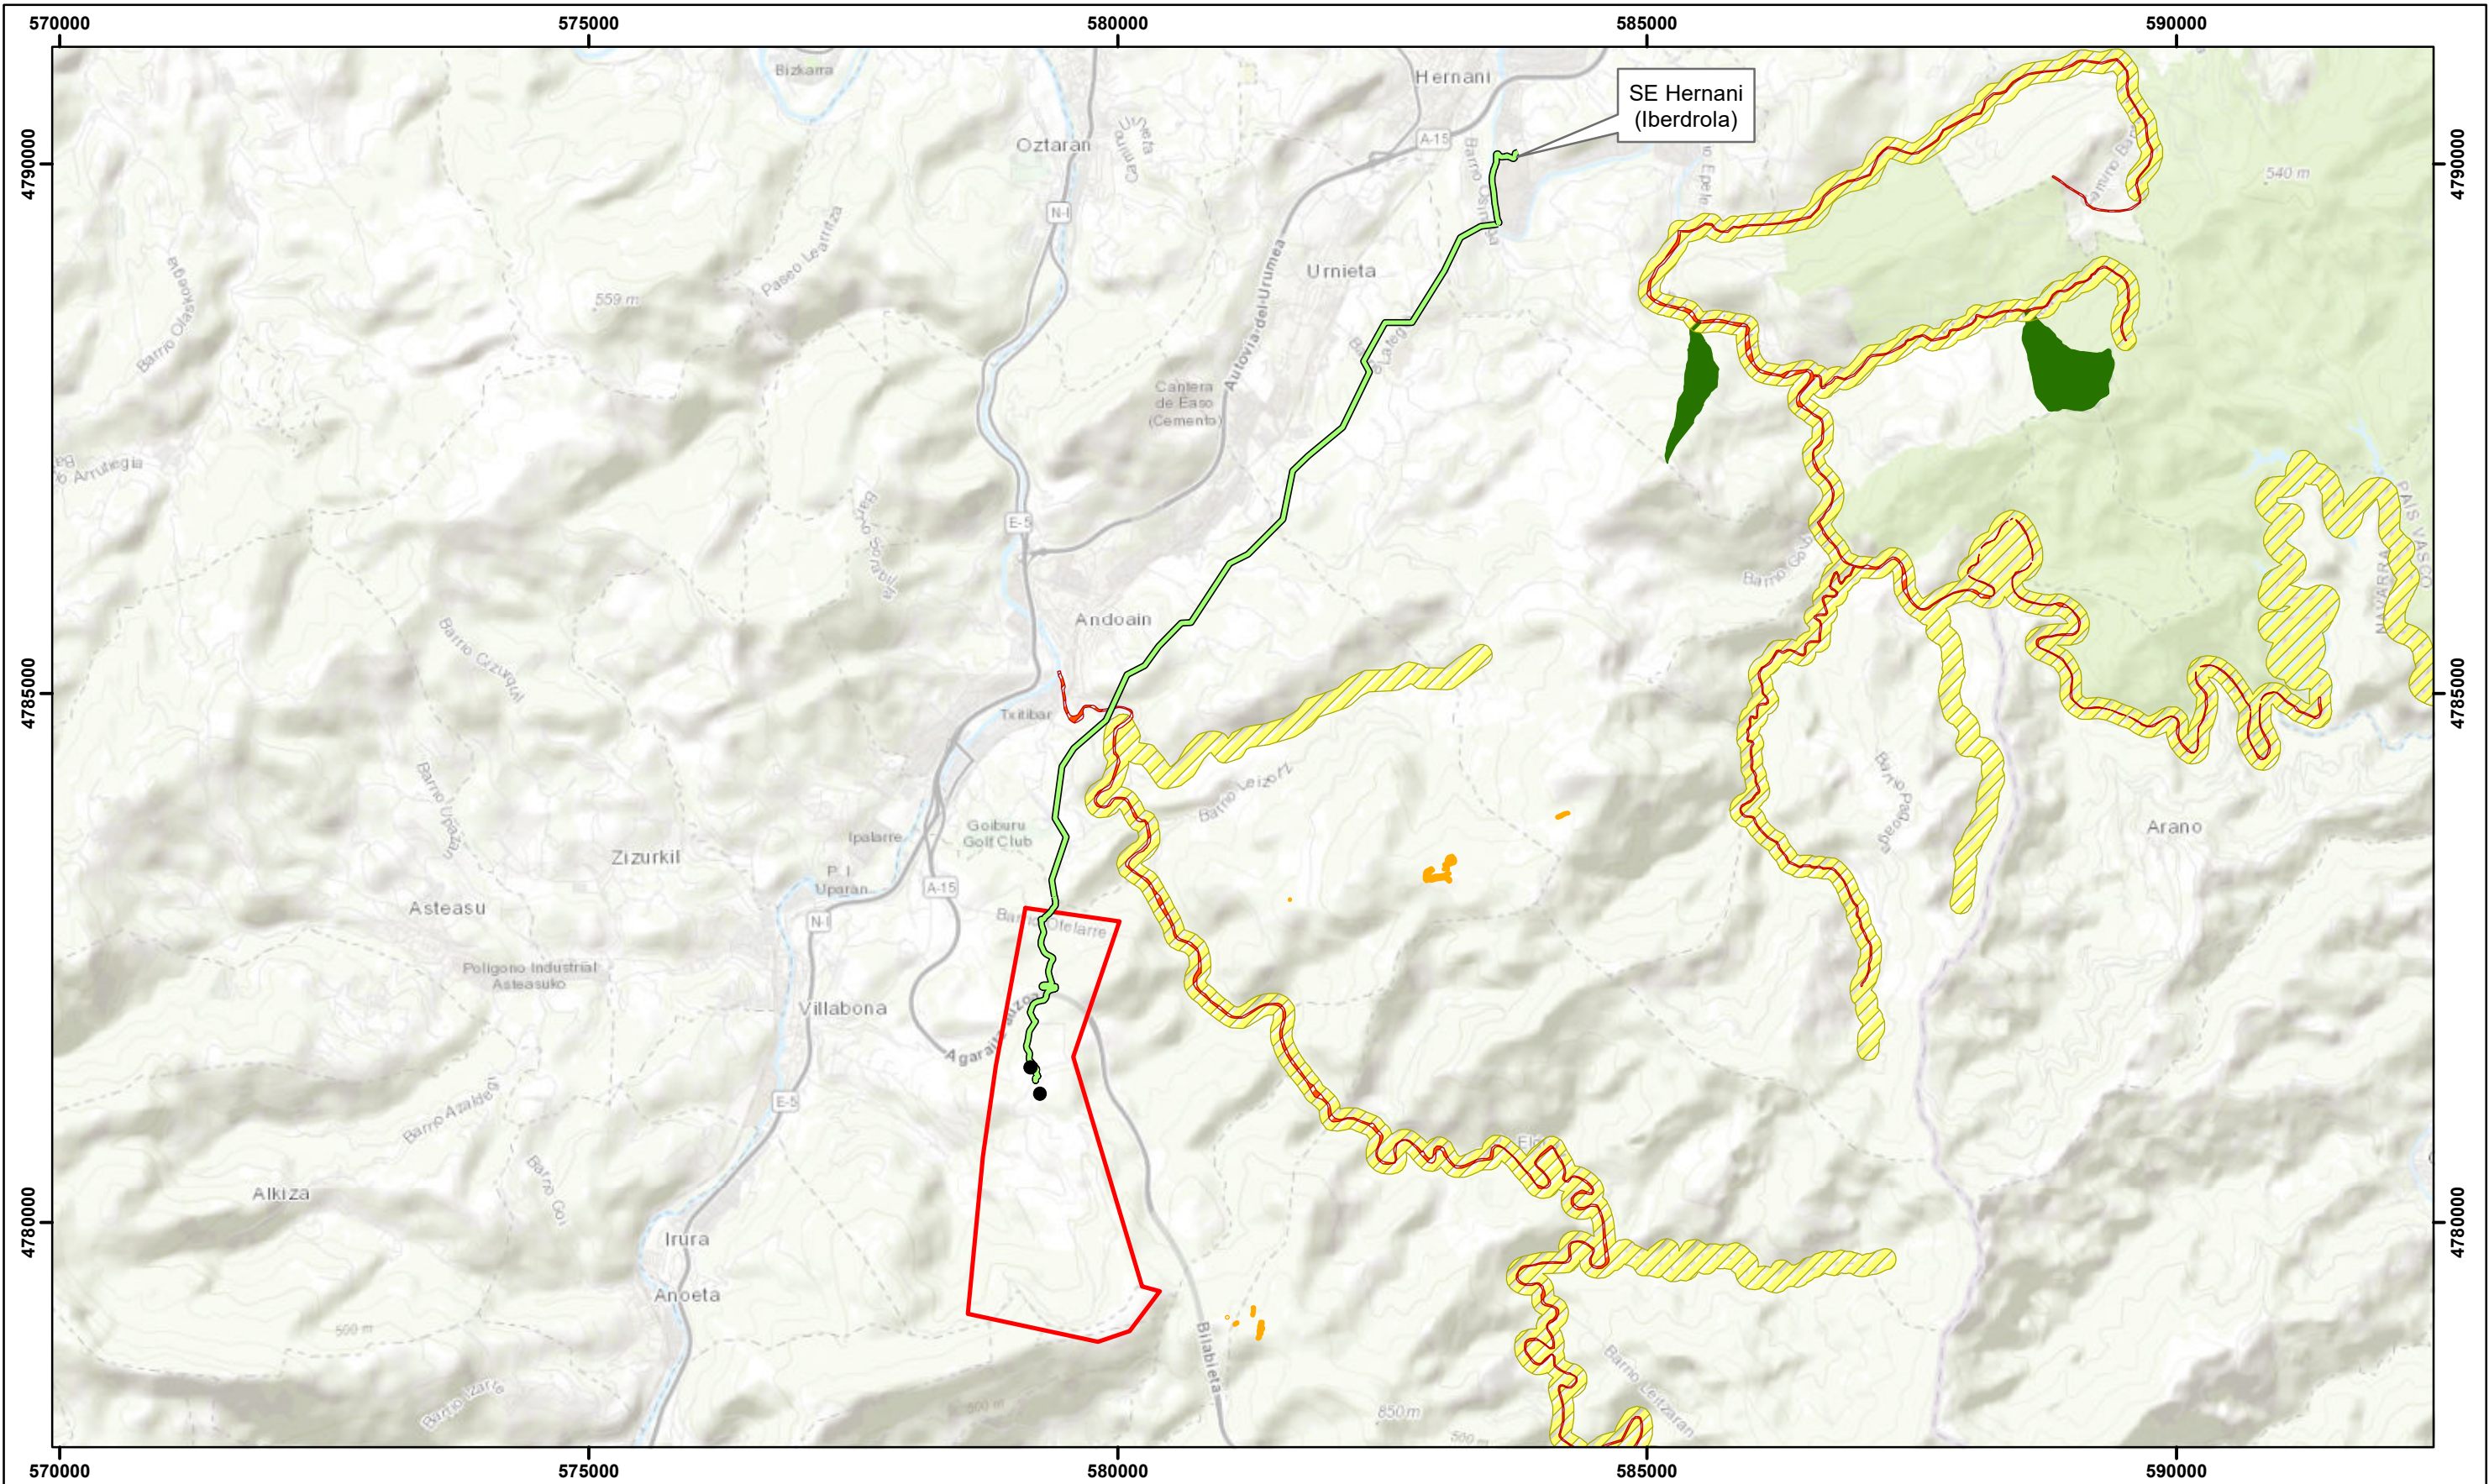


- Aerogeneradores
- Línea de evacuación
- Viales proyectados
- Poligonal

- TAXONES DE FAUNA PROTEGIDA**
- Galemys pyrenaicus
  - Mustela lutreola
- TAXONES DE FLORA PROTEGIDA**
- Drosera intermedia
  - Prunus lusitanica

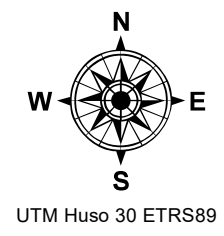

|                                                                                       |                      |                   |                   |                |                                                                                       |          |  |
|---------------------------------------------------------------------------------------|----------------------|-------------------|-------------------|----------------|---------------------------------------------------------------------------------------|----------|--|
| PROYECTO                                                                              |                      | CLUSTER "HERNANI" |                   | DESARROLLADORA |                                                                                       |          |  |
|                                                                                       |                      |                   |                   | PREMIER GROUP  |                                                                                       |          |  |
|  | TÍTULO               |                   | Nº                |                |  |          |  |
|                                                                                       | ESPECIES PROTEGIDAS  |                   | 12                |                |                                                                                       |          |  |
|                                                                                       | LOCALIZACIÓN         |                   | FECHA             |                |                                                                                       |          |  |
|                                                                                       | VILLABONA (GIPUZKOA) |                   | 08-2026           |                |                                                                                       |          |  |
|                                                                                       | DIBUJADO             |                   | NESTOR GASCÓN     |                |                                                                                       | ESCALA   |  |
|                                                                                       | REVISADO             |                   | JOSÉ SANTA-ÚRSULA |                |                                                                                       | 1:60.000 |  |
|                                                                                       |                      |                   |                   | TAMAÑO         |                                                                                       | A-3      |  |
|                                                                                       |                      |                   |                   |                |                                                                                       |          |  |

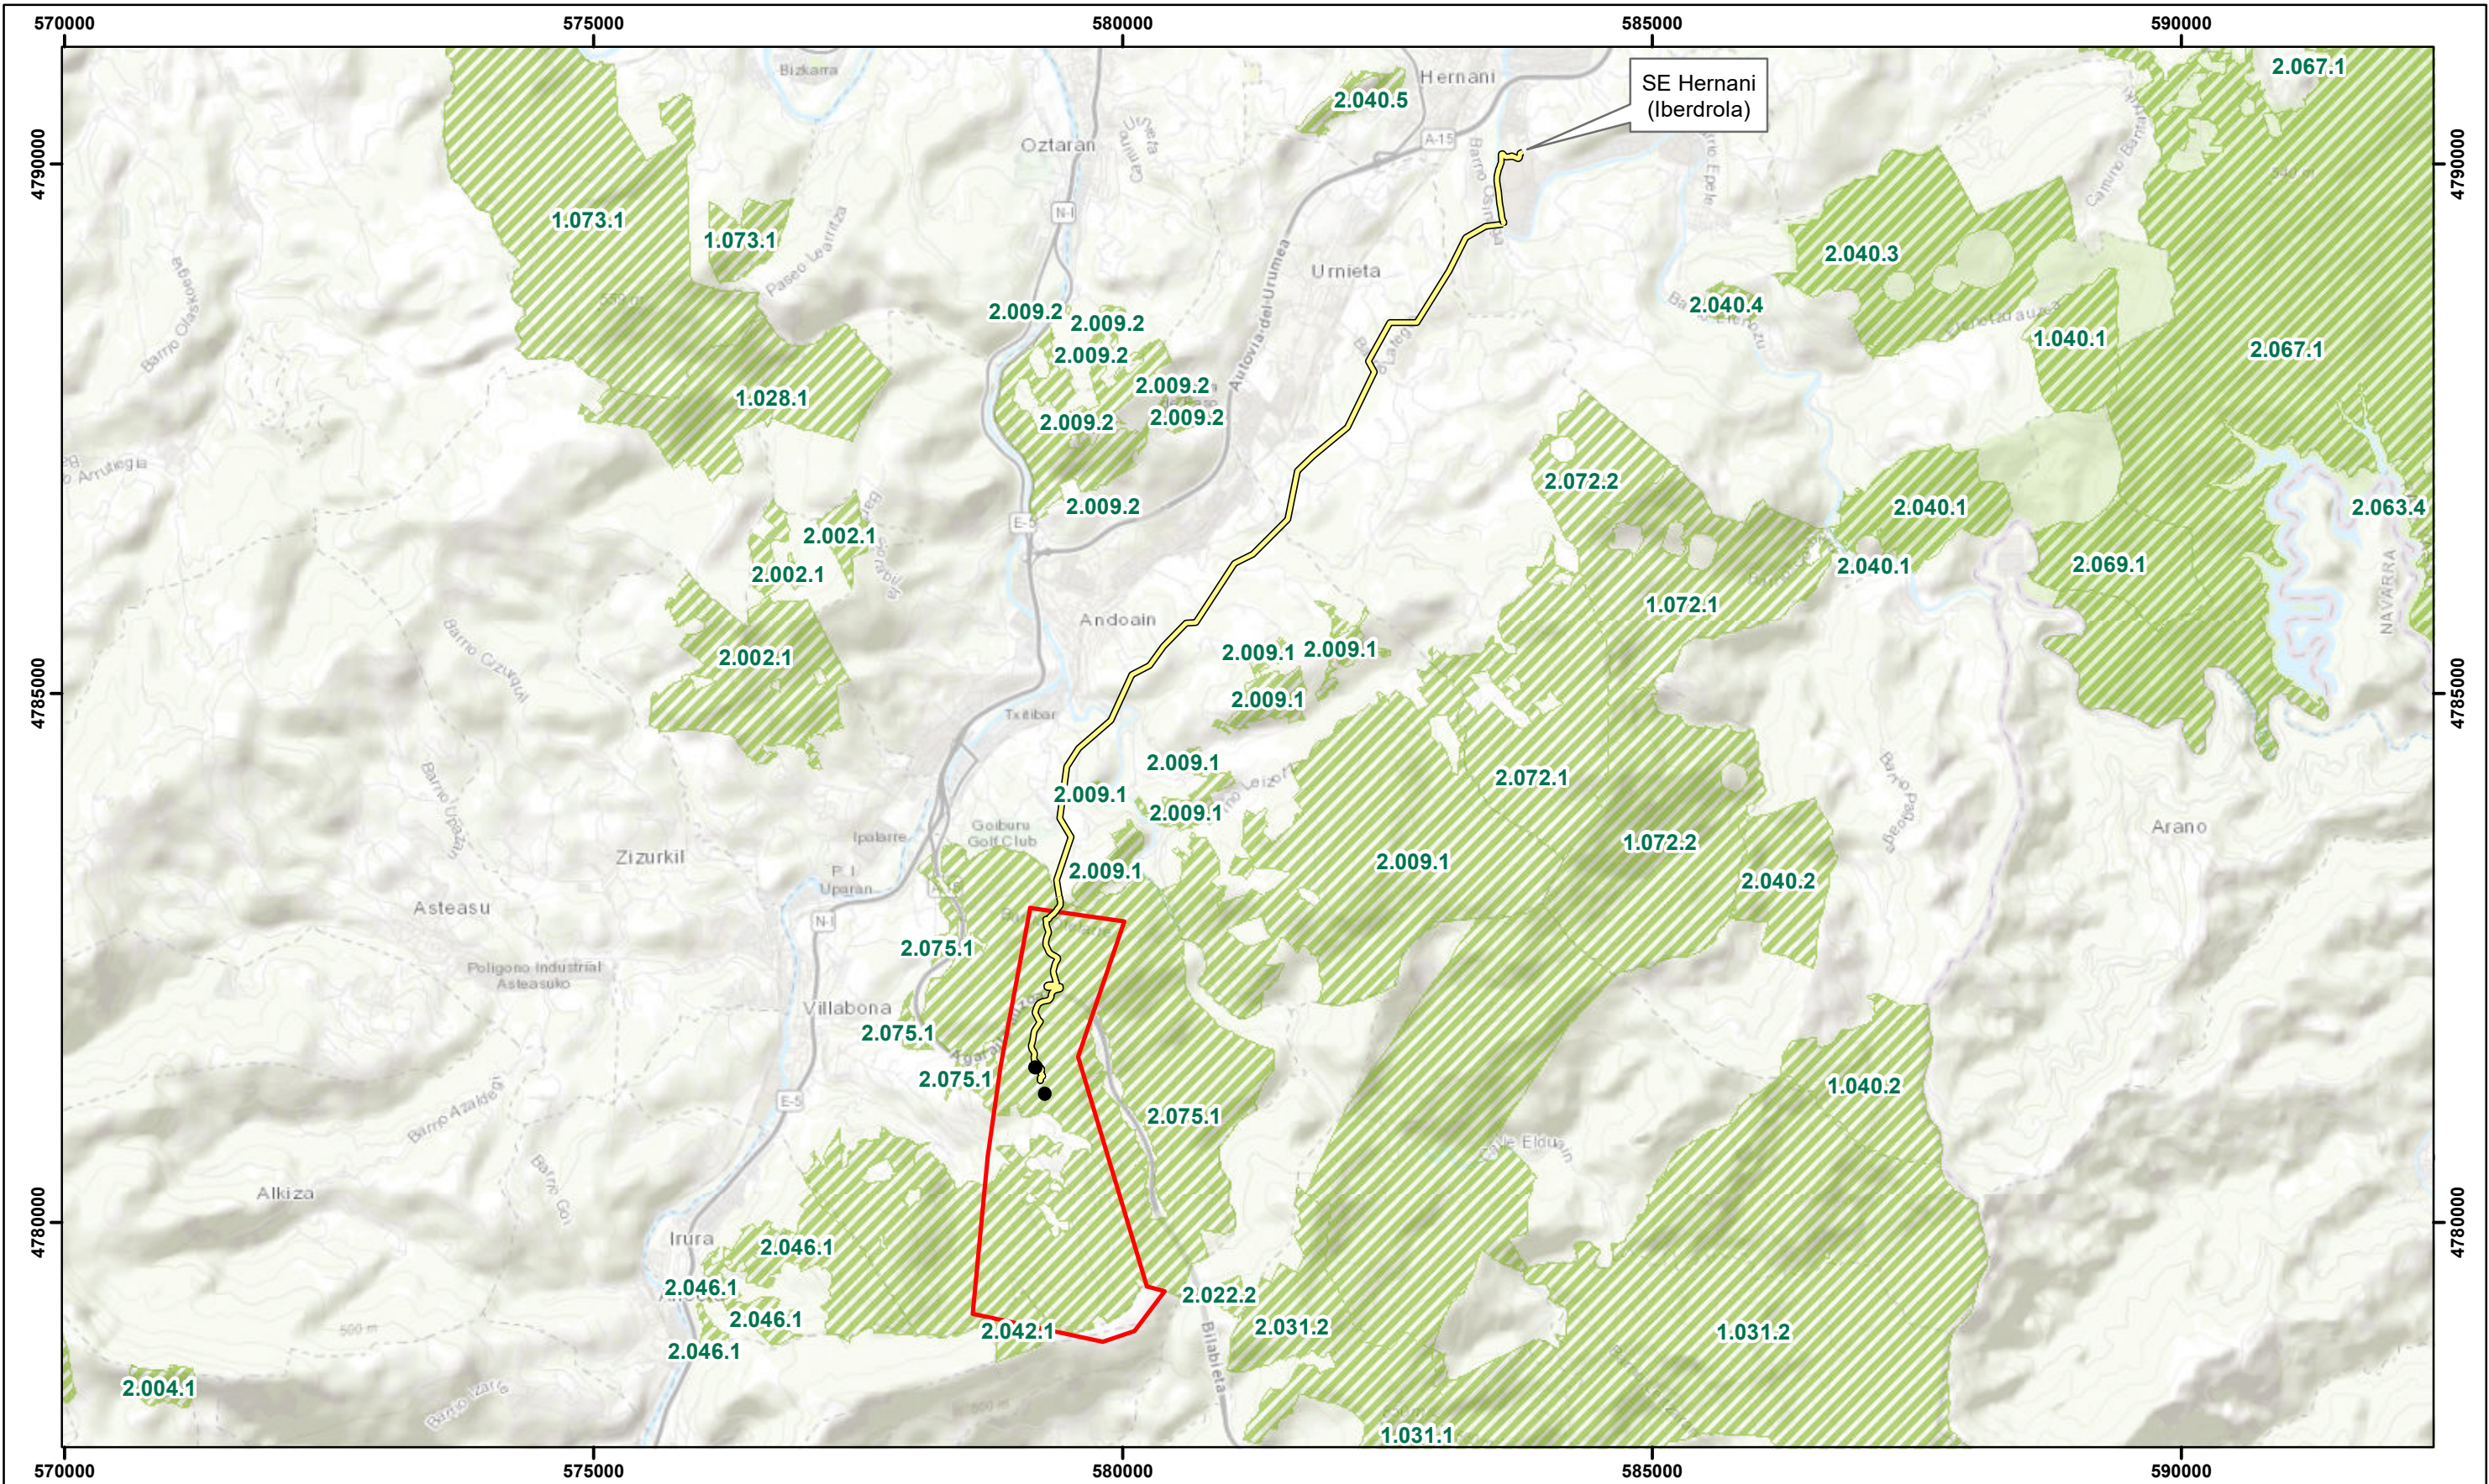

Aerogeneradores

Línea de evacuación

Viales proyectados

Poligonal

Montes de Utilidad Pública (MUP)

N


W

E

S

UTM Huso 30 ETRS89

|          |  |                            |  |                |  |
|----------|--|----------------------------|--|----------------|--|
| PROYECTO |  | CLUSTER "HERNANI"          |  | DESARROLLADORA |  |
|          |  | TÍTULO                     |  | PREMIER GROUP  |  |
|          |  | MONTES DE UTILIDAD PÚBLICA |  | Nº             |  |
|          |  | LOCALIZACIÓN               |  | 13             |  |
|          |  | VILLABONA (GIPUZKOA)       |  | FECHA          |  |
| DIBUJADO |  | NESTOR GASCÓN              |  | ESCALA         |  |
| REVISADO |  | JOSÉ SANTA-ÚRSULA          |  | 1:60.000       |  |
|          |  |                            |  | TAMAÑO         |  |
|          |  |                            |  | A-3            |  |

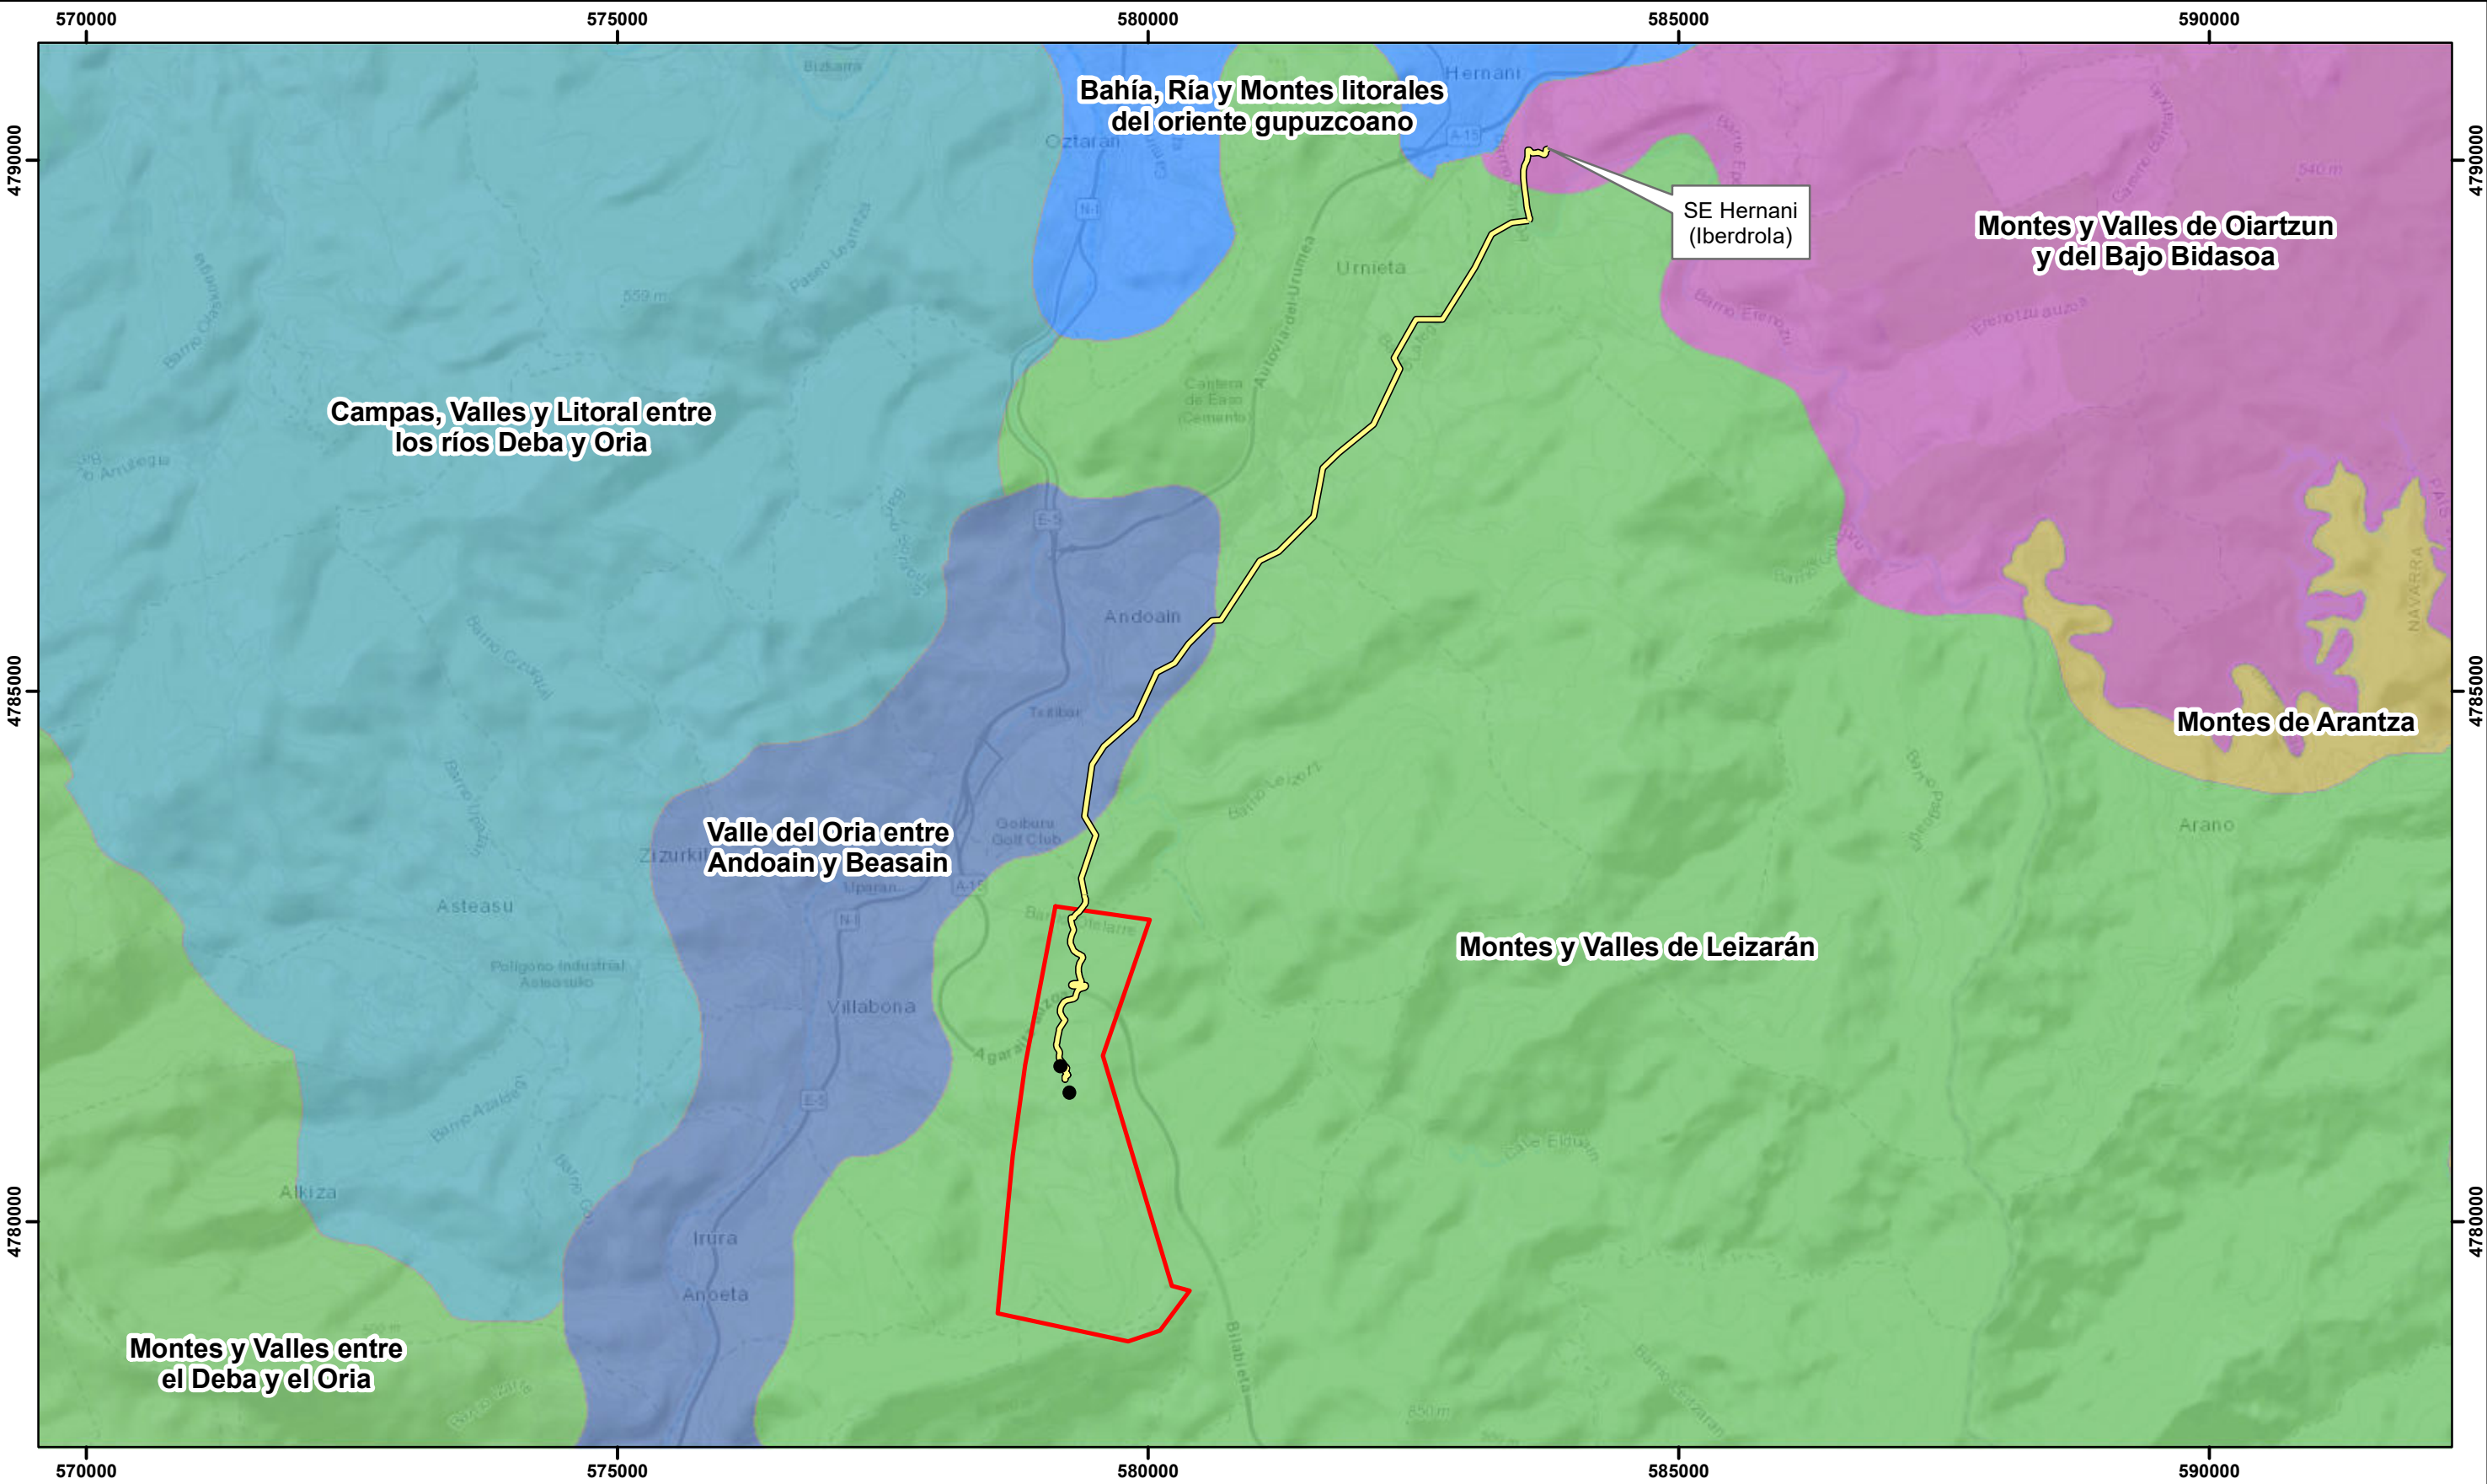

Aerogeneradores

Línea de evacuación

Viales proyectados

Poligonal

UNIDADES PAISAJÍSTICAS

Bahía, Ría y Montes litorales del oriente gupuzcoano

Campas, Valles y Litoral entre los ríos Deba y Oria

Montes de Arantza

Montes y Valles de Leizarán

Montes y Valles de Oiartzun y del Bajo Bidasoa

Montes y Valles entre el Deba y el Oria

Valle del Oria entre Andoain y Beasain

N

W

E

S

UTM Huso 30 ETRS89

PROYECTO

CLUSTER "HERNANI"

KGAL

TÍTULO

PAISAJE

LOCALIZACIÓN

VILLABONA (GIPUZKOA)

DIBUJADO

NESTOR GASCÓN

REVISADO

JOSÉ SANTA-ÚRSULA

FECHA

08-2026

ESCALA

1:60.000


TAMAÑO

A-3

DESARROLLADORA

PREMIER GROUP

Premier GROUP

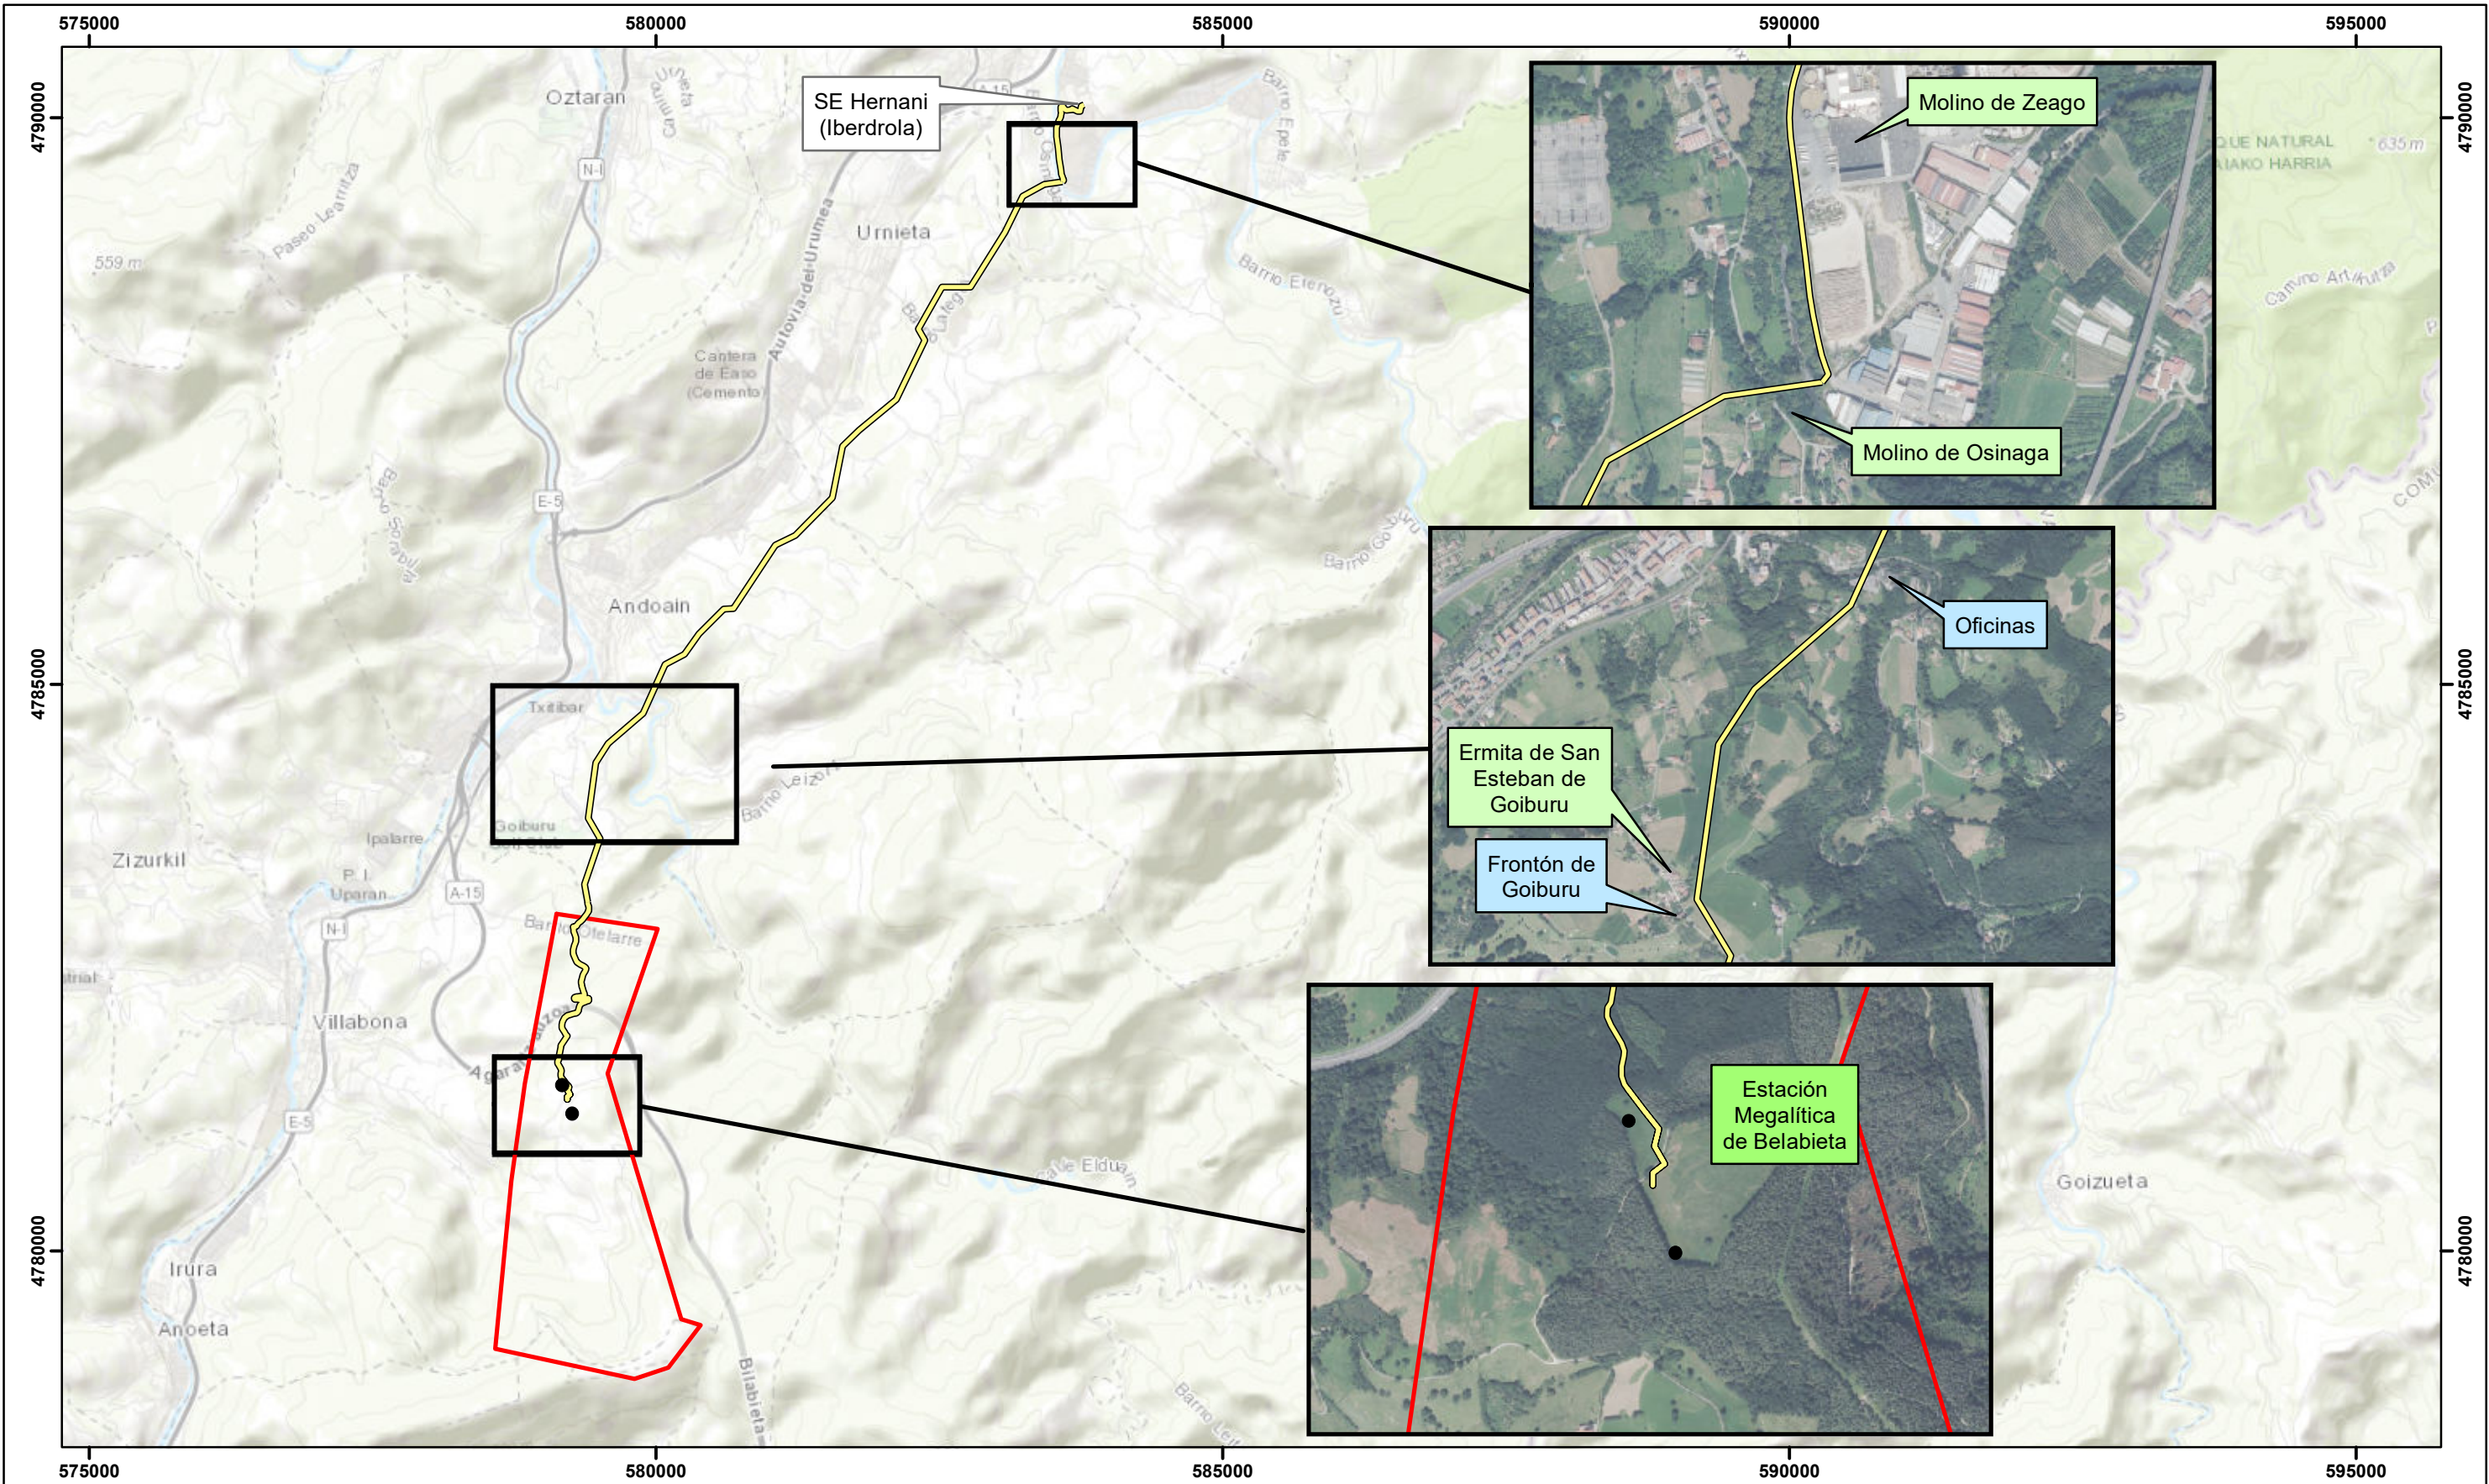

Aerogeneradores

Línea de evacuación

Viales proyectados

Poligonal

UTM Huso 30 ETRS89

|          |  |                      |  |                |  |
|----------|--|----------------------|--|----------------|--|
| PROYECTO |  | CLUSTER "HERNANI"    |  | DESARROLLADORA |  |
|          |  | TÍTULO               |  | PREMIER GROUP  |  |
|          |  | PATRIMONIO CULTURAL  |  | Nº 15          |  |
|          |  | LOCALIZACIÓN         |  | FECHA          |  |
|          |  | VILLABONA (GIPUZKOA) |  | 08-2026        |  |
| DIBUJADO |  | NESTOR GASCÓN        |  | ESCALA         |  |
| REVISADO |  | JOSÉ SANTA-ÚRSULA    |  | TAMAÑO         |  |
|          |  | 1:56.024             |  | A-3            |  |