




0:\Proyectos\L5.7. Delineación y planos\PLANOS\PLANOS SEPARADOS\L5-AG-21-122-A.dwg

LINEA DE SOLAPO CON HOJA 1

LINEA DE SOLAPO CON HOJA 3

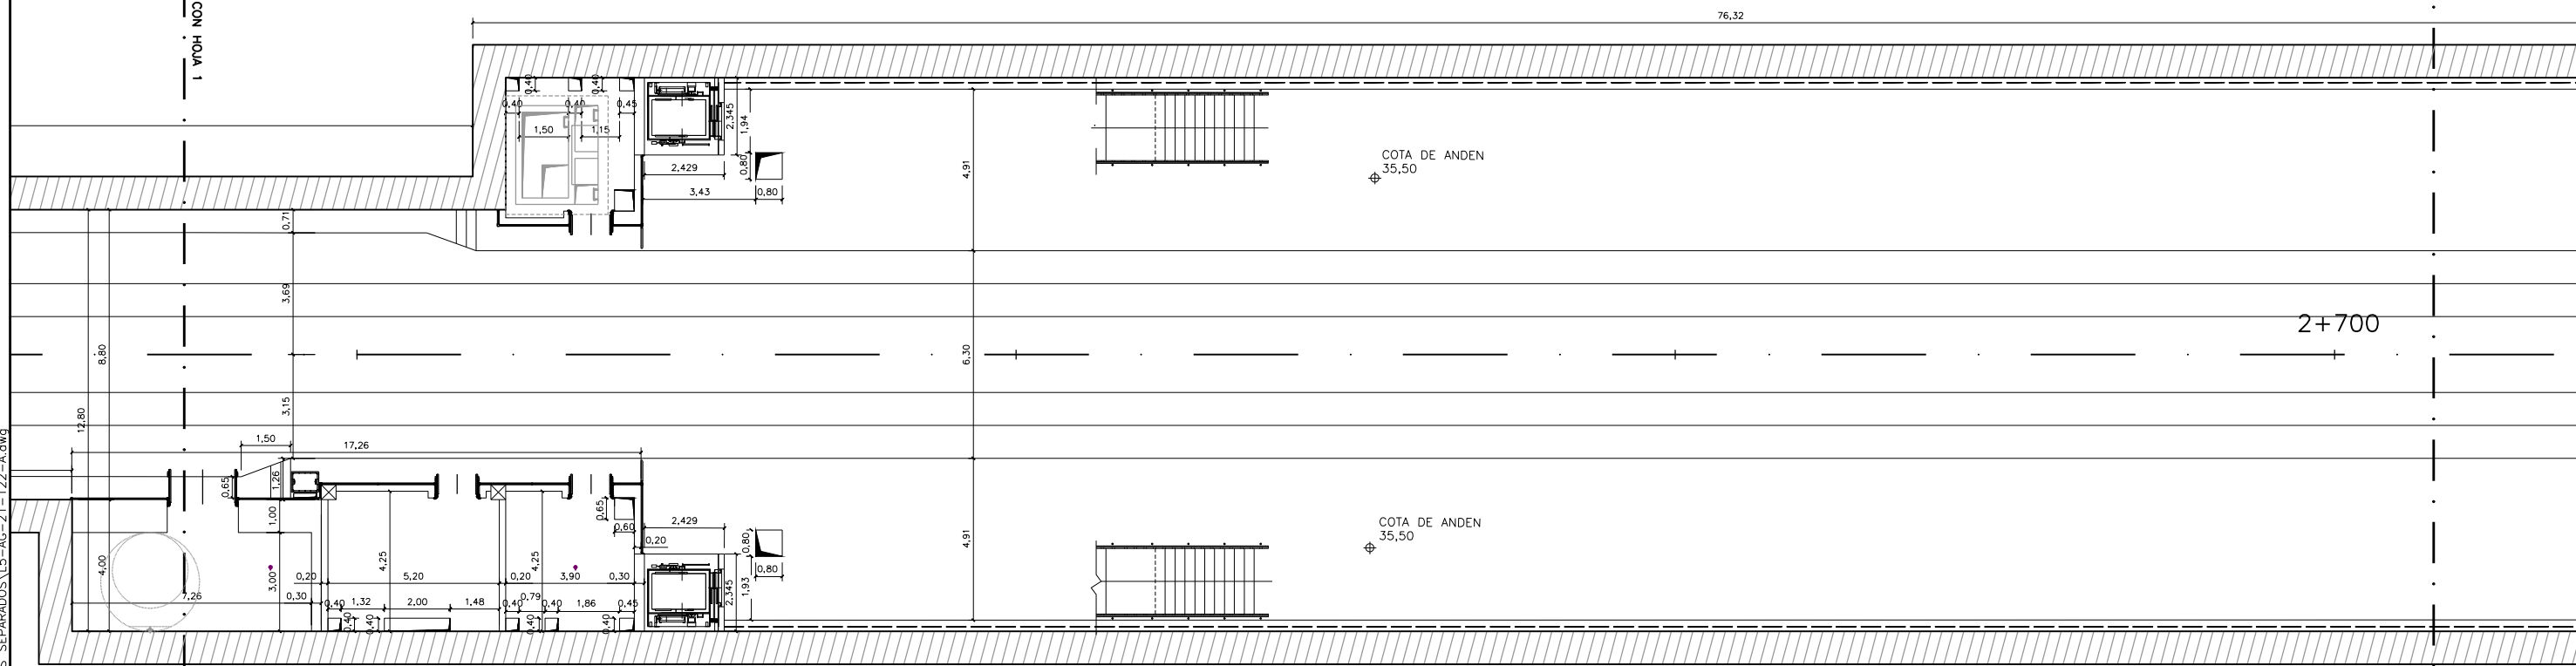

CORTE: RASANTE VIA +1,75m

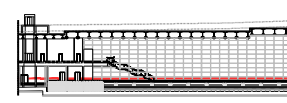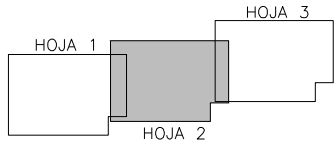

OHARRAK : NOTAS :					
A	PROYECTO - PRIMERA EMISIÓN	JUL.21	MAHC	ETS	
REV.	CLASE DE MODIFICACION	FECHA	NOMBRE	COMP.	OBRA
BIRAZTERTZEAK REVISIONES					
AHOLKULARIA CONSULTOR		INGENIARI EGILEA INGENIERO AUTOR			
ep ^{isa}		FUGRUM			
REFERENCIA CONSULTOR		REFERENCIA			
		L5-AG-21-122-A			