

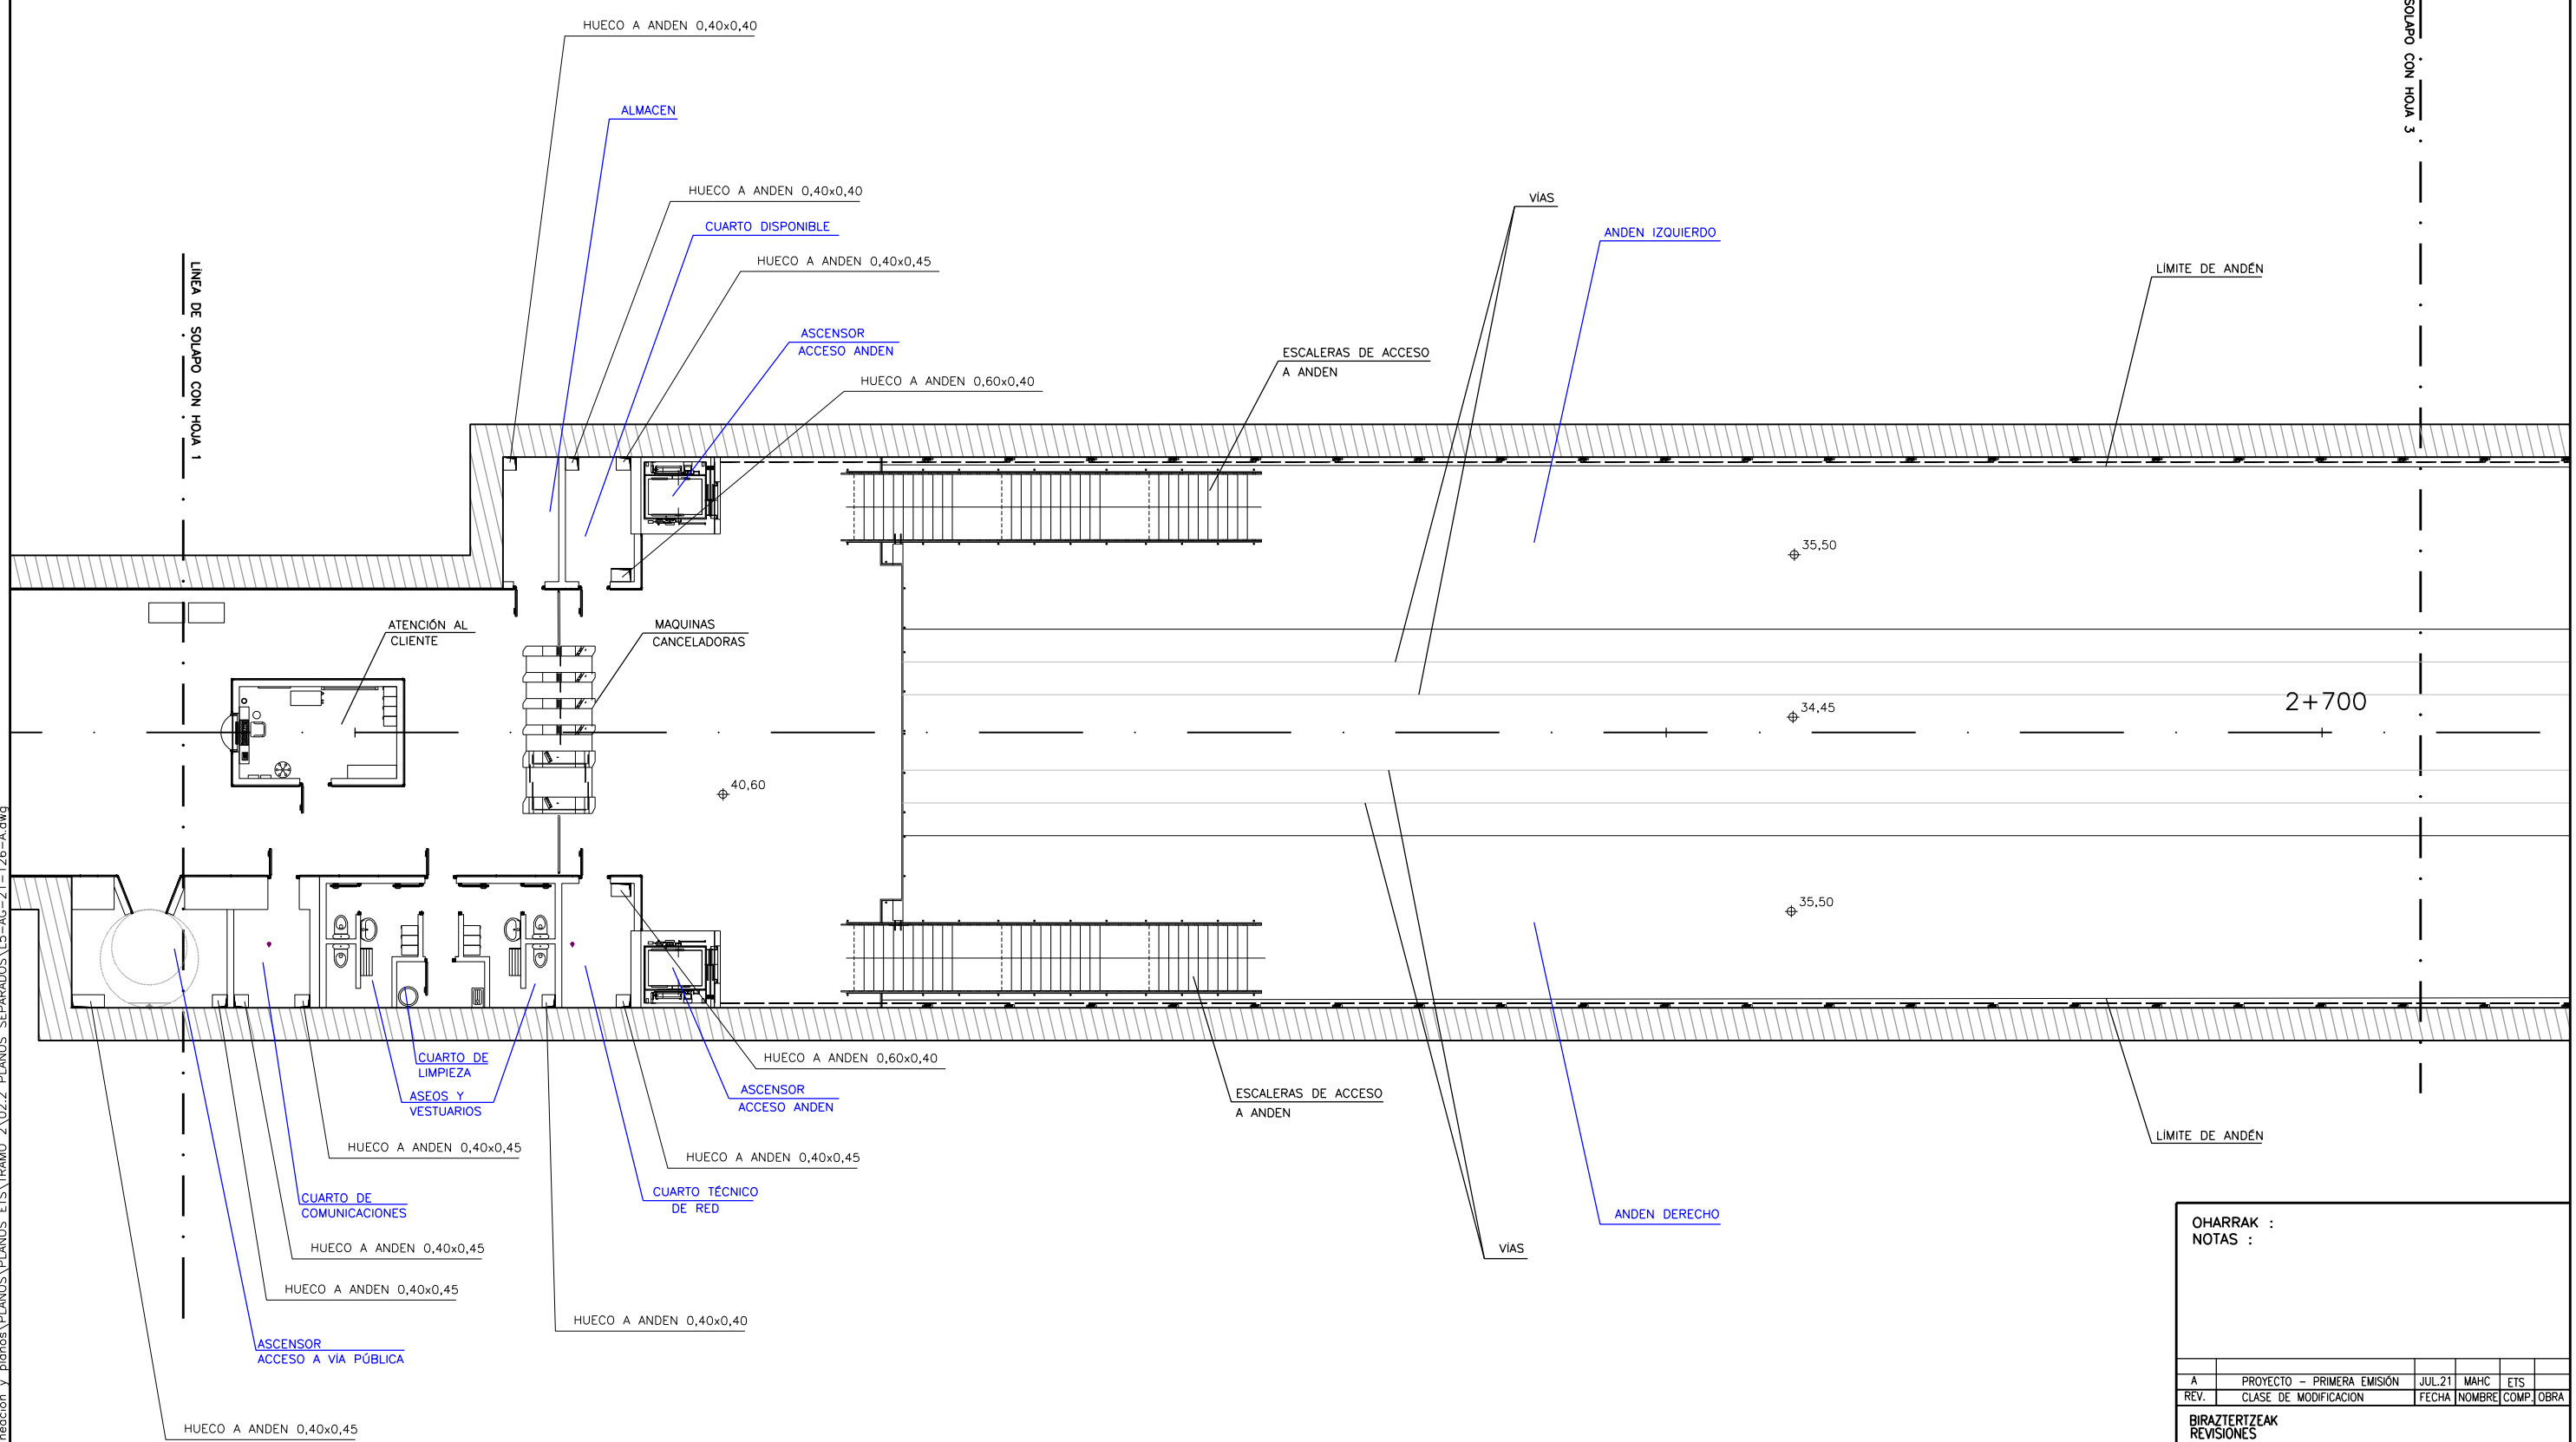


0:\Proyectos\...L5.7: Delimitación y planos\PLANOS ETS\TRAMO 2\02.2 PLANOS SEPARADOS\L5-AG-21-126-A.dwg

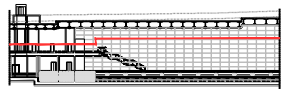

CORTE: RASANTE VÍA +9,50m
+8,25m

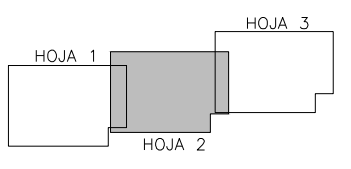

OHARRAK : NOTAS :					
A	PROYECTO - PRIMERA EMISIÓN	JUL 21	MAHC	ETS	
REV.	CLASE DE MODIFICACION	FECHA	NOMBRE	COMP	OBRA
BIRAZTERTZEAK REVISIONES					
AHOLKULARIA CONSULTOR		INGENIARI EGILEA INGENIERO AUTOR			
epi		FUGRUM			
REFERENCIA CONSULTOR		REFERENCIA			
		L5-AG-21-126-A			