

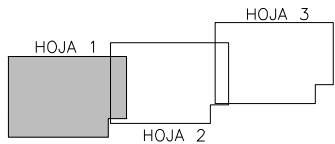


0:\Proyectos\L5.7. Delineación y planos\PLANOS\PLANOS ETS\TRAMO 2\02.2. PLANOS SEPARADOS\L5-AG-21-128-A.dwg

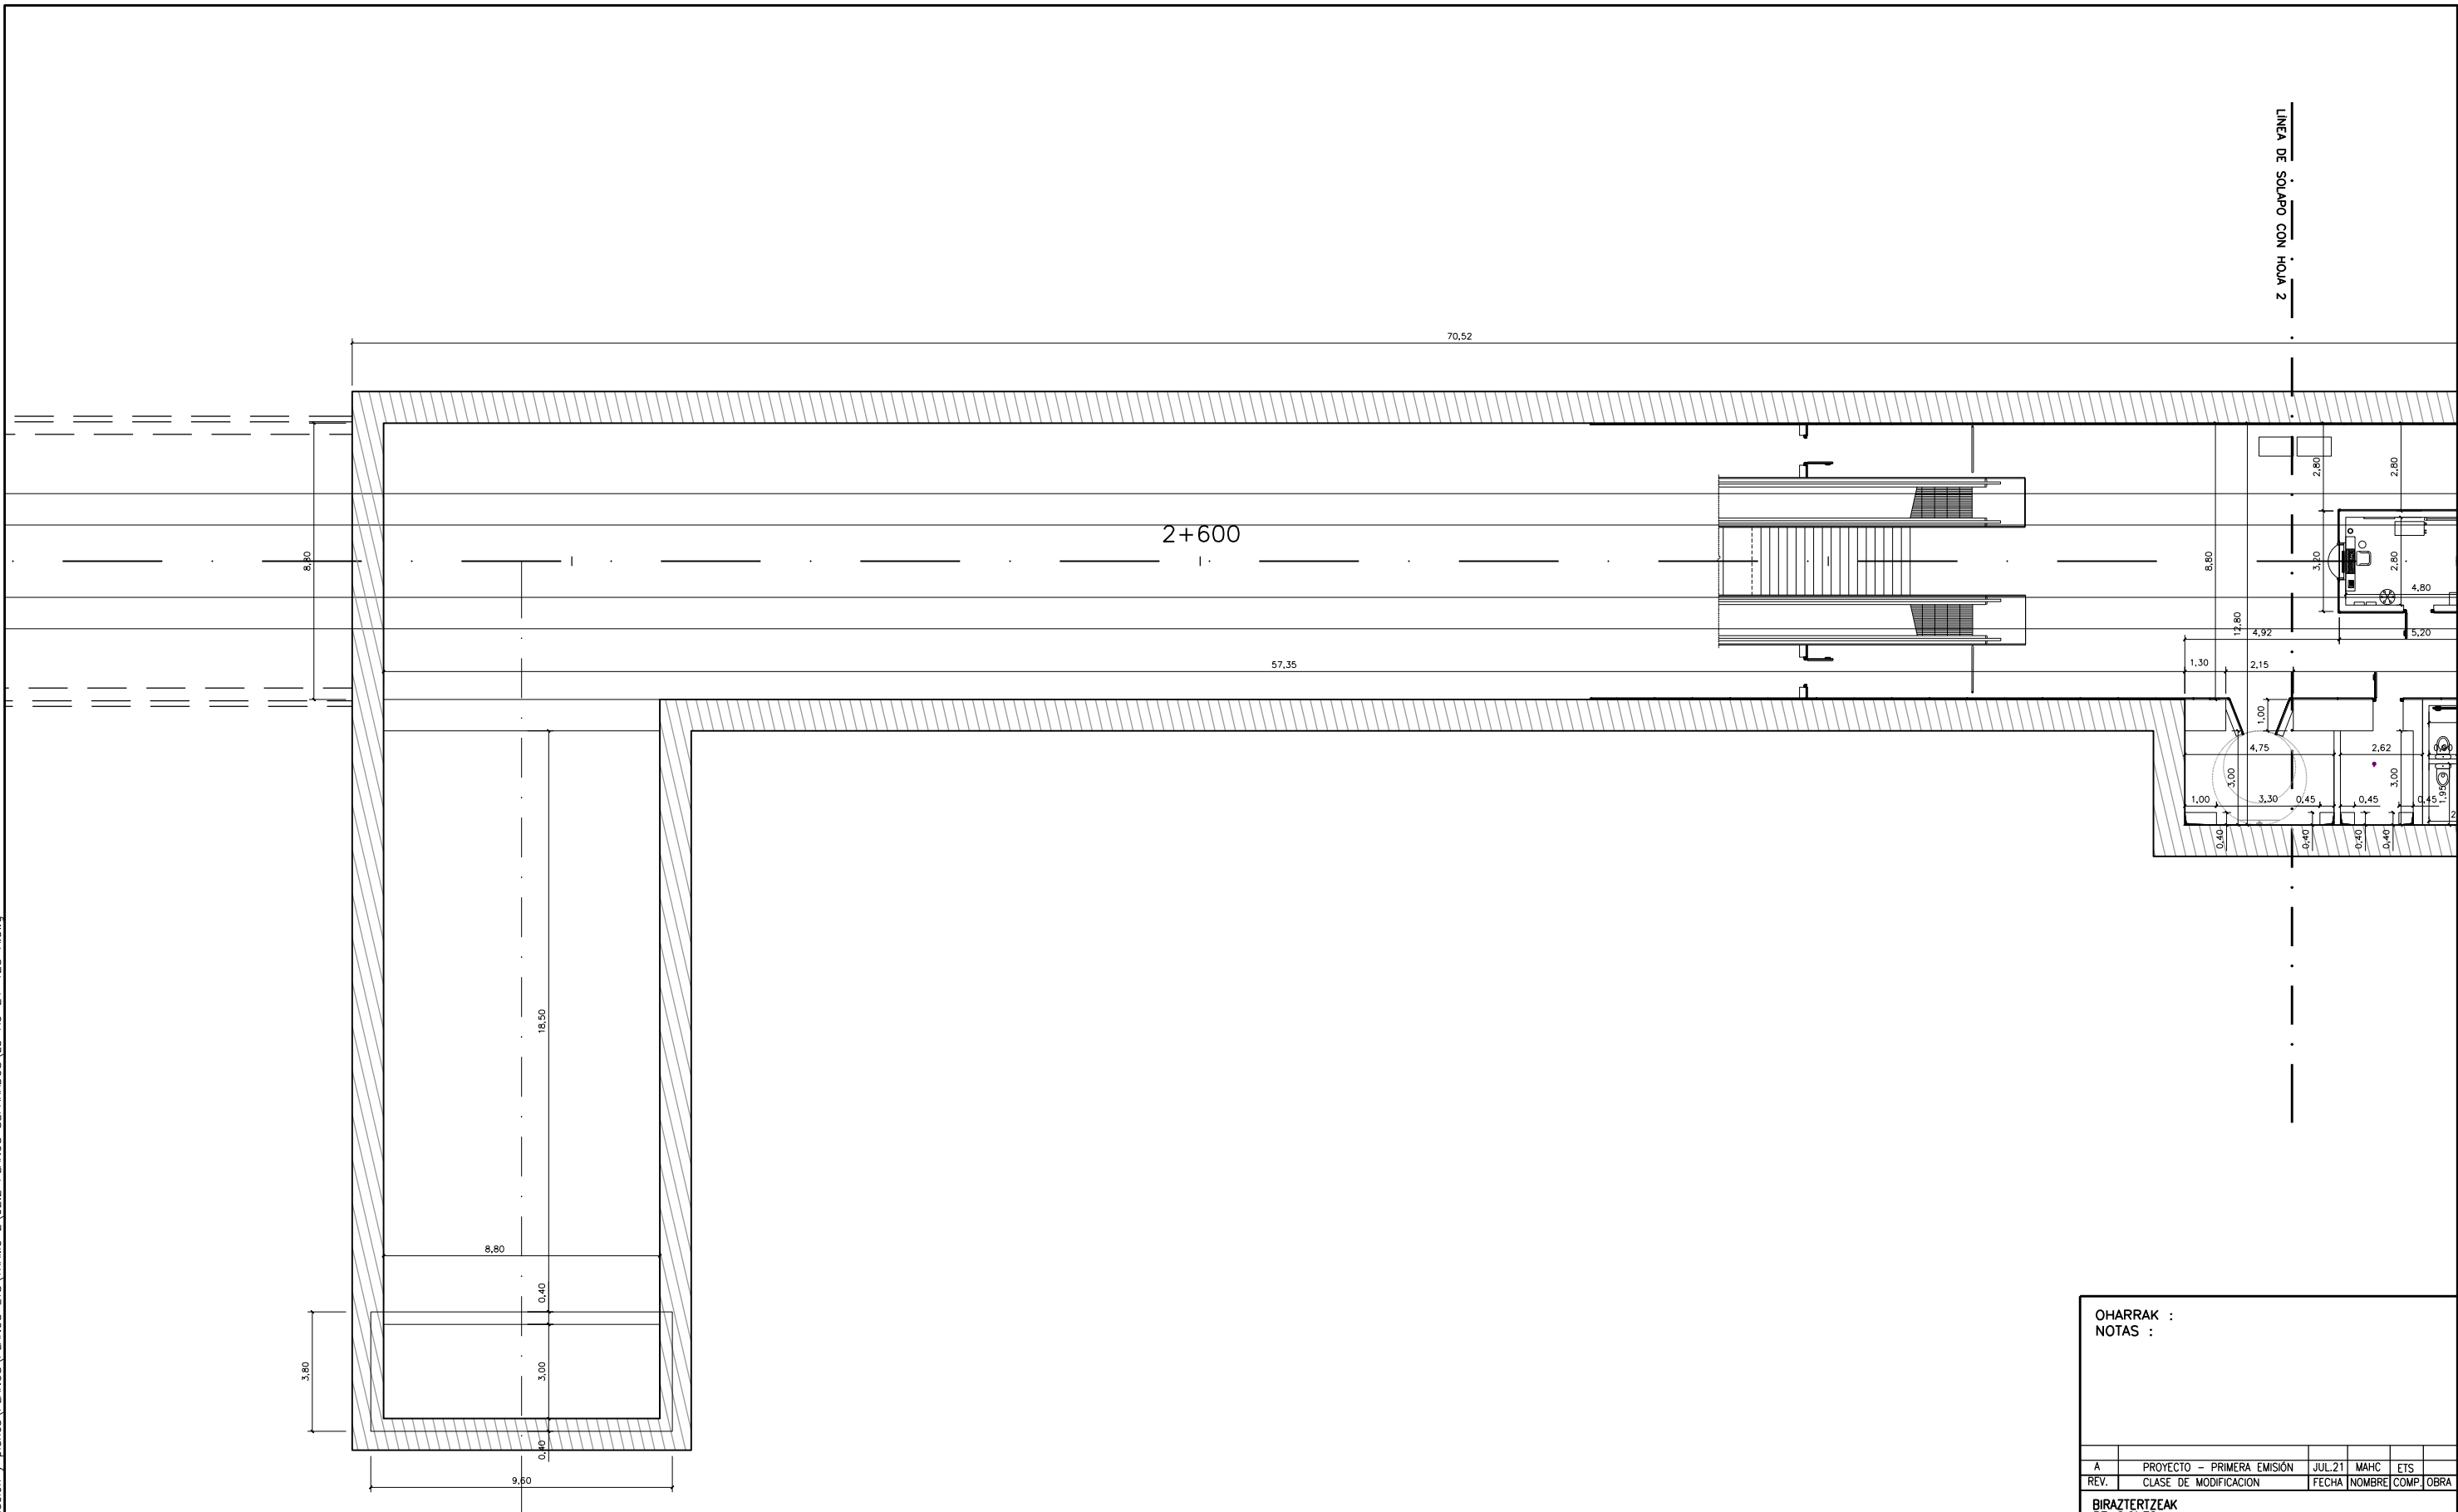

CORTE: RASANTE VÍA +9,50m

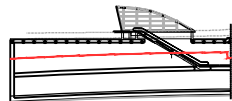

OHARRAK :  
NOTAS :

REV.	PROYECTO - PRIMERA EMISIÓN	JUL.21	MAHC	ETS	
	CLASE DE MODIFICACION	FECHA	NOMBRE	COMP.	OBRA

BIRAZTERTZEAK  
REVISIONES

AHOLKULARIA  
CONSULTOR

ep<sup>isa</sup>

INGENIARI EGILEA  
INGENIERO AUTOR

MIGUEL ANGEL HERRERA COSSIO  
Ingeniero de caminos

REFERENCIA CONSULTOR

REFERENCIA

L5-AG-21-128-A

EUSKO JAURLARITZA

LURRALDE PLANGINTZA,  
ETXEBIZITZA ETA GARRAIO SAILA



GOBIERNO VASCO

DEPARTAMENTO DE PLANIFICACIÓN  
TERRITORIAL, VIVIENDA Y TRANSPORTES



euskal trenbide sarea

PROIEKTUAREN IKUSKAPENA ETA ZUZENDARITZA  
INSPECCIÓN Y DIRECCIÓN DEL PROYECTO

ESKALA ORIGINALA:  
ESCALA ORIGINAL

1/100

EN DIN A1

0 1 3 5

ESKALA GRAFIKOA  
ESCALA GRAFICA

PROIEKTU IZENBURUA  
TÍTULO DEL PROYECTO

BILBOKO METROPOLI-TRENBIDEAREN 5. LINEAKO  
ERAIKUNTZA PROIEKTUA. APERRIBAI - GALDAKAO TARTEA  
PROYECTO CONSTRUCTIVO DE LA LINEA 5 DEL FERROCARRIL  
METROPOLITANO DE BILBAO. TRAMO APERRIBAI - GALDAKAO

PLANU - IZENBURUA  
TÍTULO DEL PLANO

ESTACIÓN DE BENGOTXE  
PLANTAS, ALZADOS Y SECCIONES  
NIVEL VESTIBULO. ACOTACION

PLANU-ZNB / N. PLANO

8.3.4.3

ORRIA / HOJA

1 SIGUE 2