


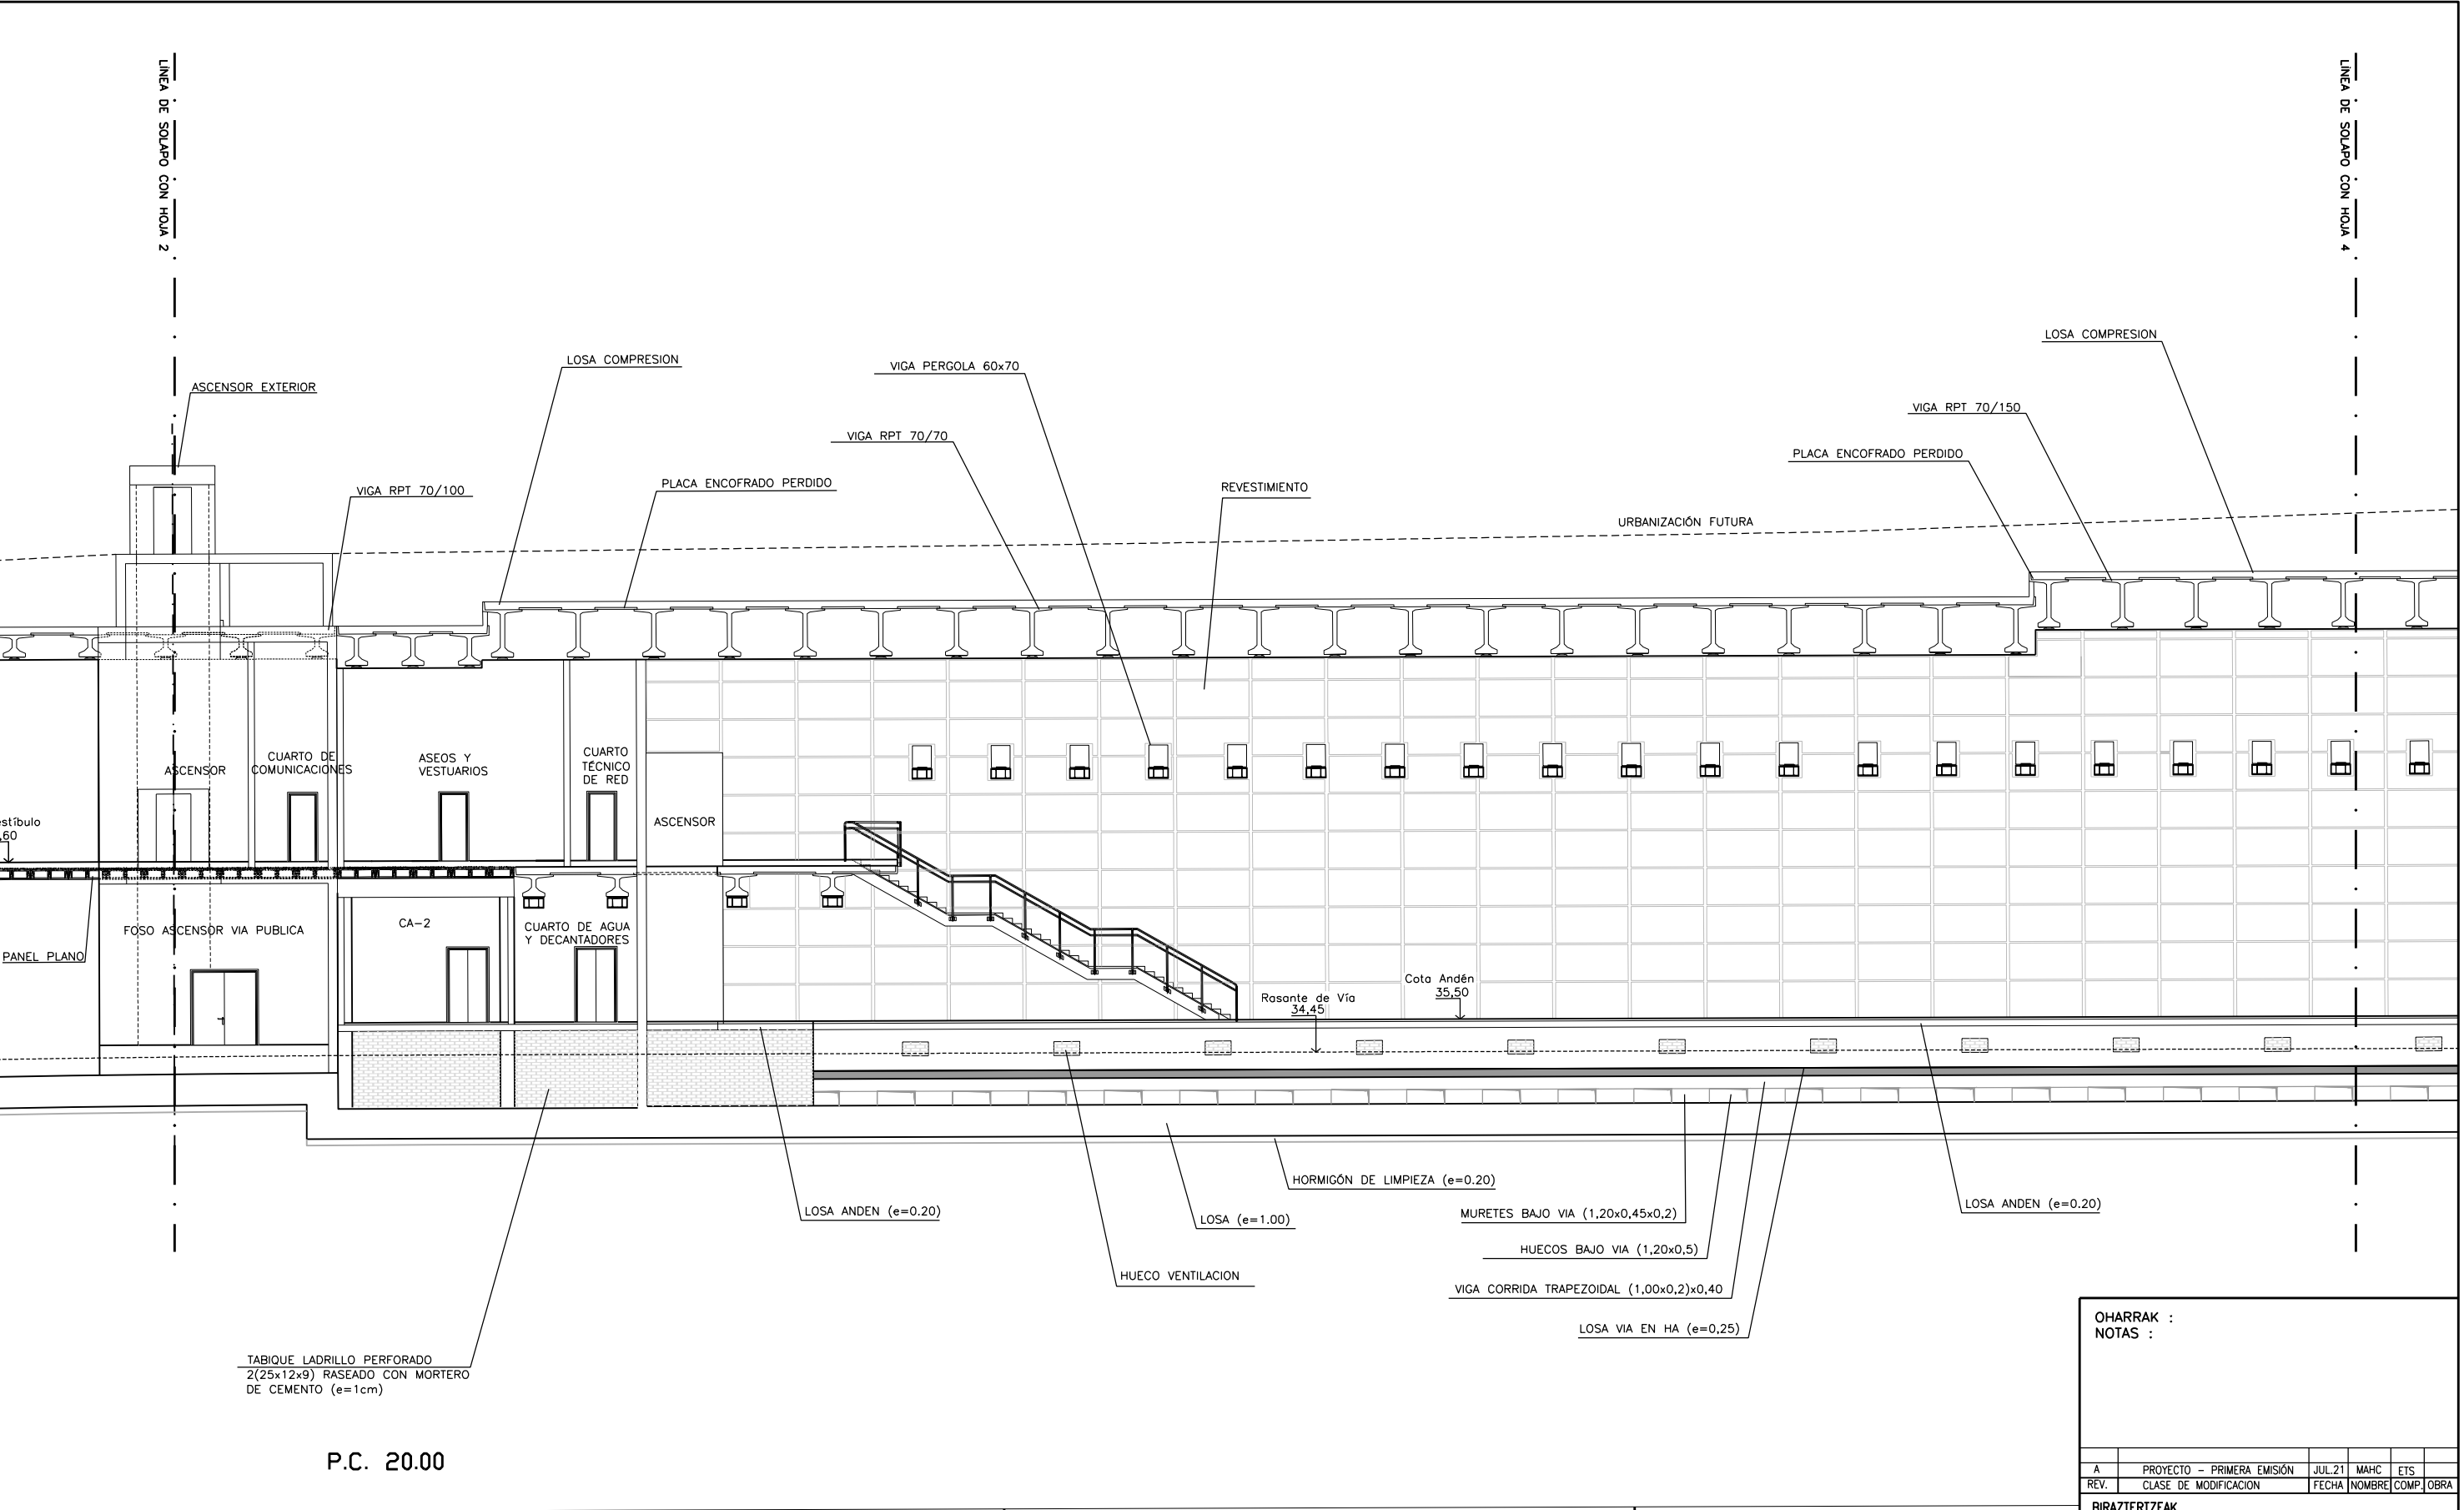

0:\Proyectos\L5.7. Delineación y planos\PLANOS PLANOS SEPARADOS\L5-AG-21-141-A.dwg



**OHARRAK :**  
**NOTAS :**

A	PROYECTO - PRIMERA EMISIÓN	JUL 21	MAHC	ETS	
REV.	CLASE DE MODIFICACION	FECHA	NOMBRE	COMP	OBRA

**BIRAZTERTZEAK**  
**REVISIONES**

AHOLKULARIA CONSULTOR	INGENIARI EGILEA INGENIERO AUTOR
	
MIGUEL ANGEL HERRERA COSSIO Ingeniero de caminos	
REFERENCIA CONSULTOR	REFERENCIA
	L5-AG-21-141-A

PLANU - ZNB / N. PLANO  
**8.3.7.1**  
ORRIA / HOJA  
3 SIGUE 4