



0:\Proyectos\L5.7. Delineación y planos\PLANOS\PLANOS ETS\TRAMO 2\02.2. PLANOS SEPARADOS\L5-AG-21-151-A.dwg

PLANTA DISTRIBUCION
ESCALA 1:100

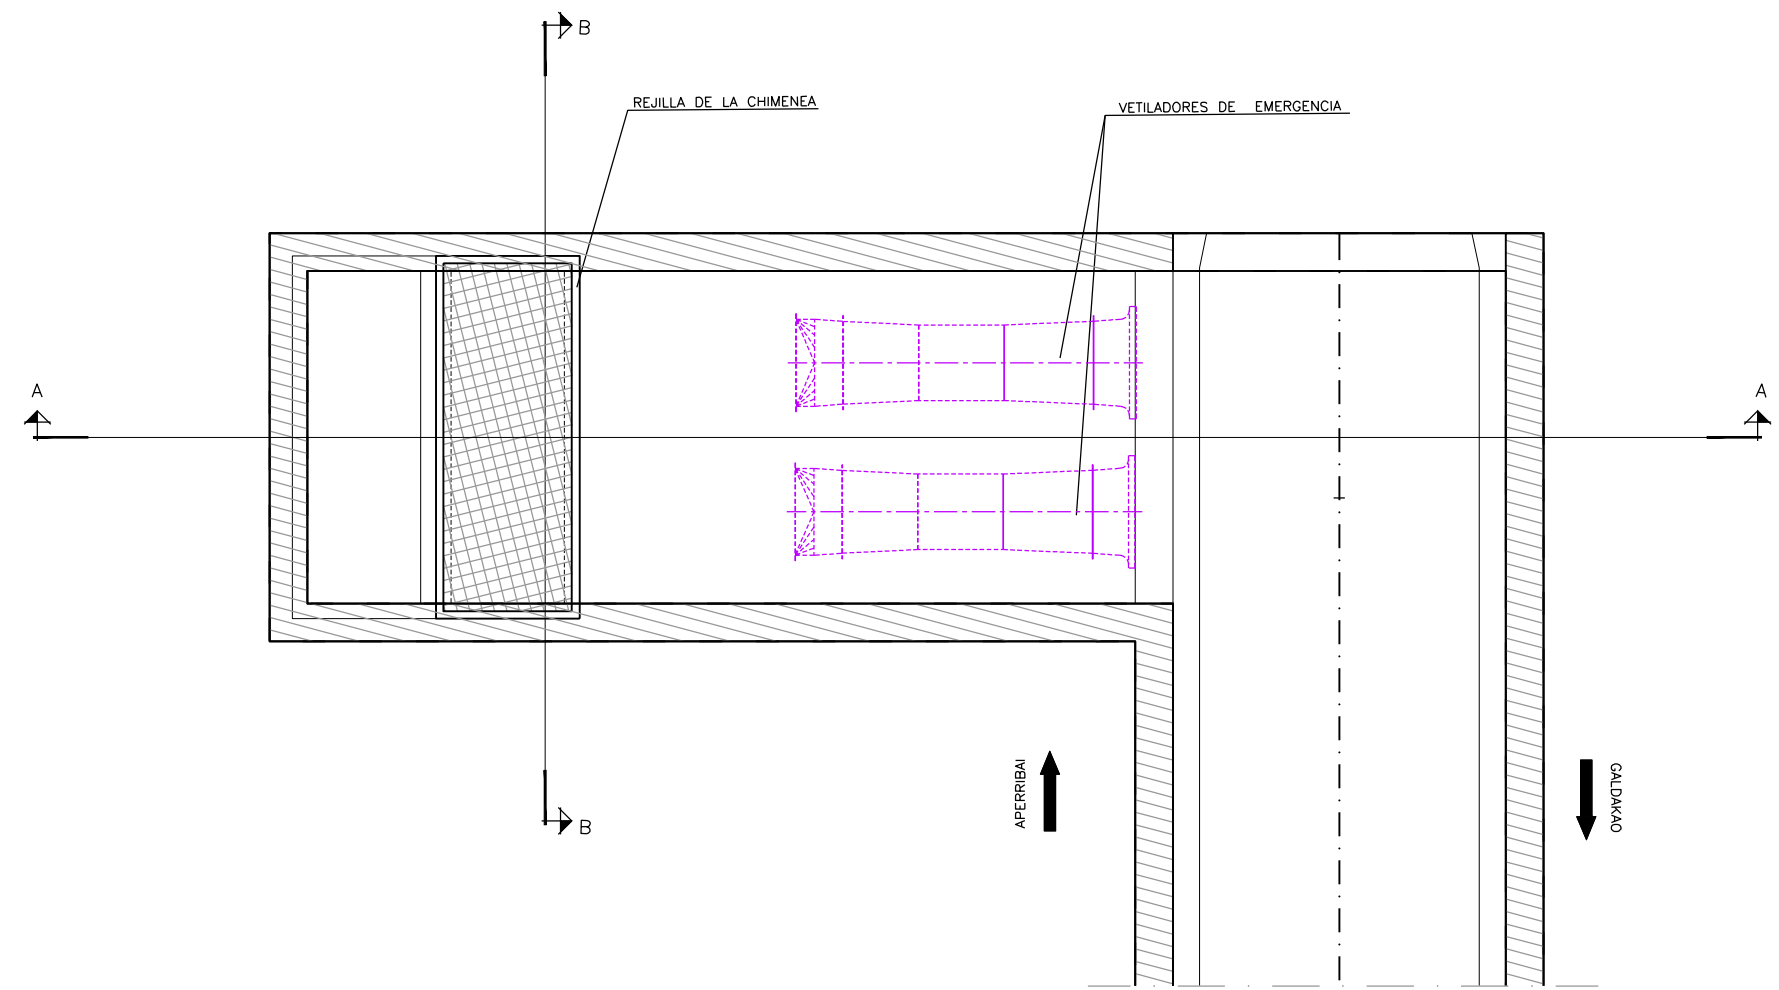

SECCION LONGITUDINAL A-A
ESCALA 1:100

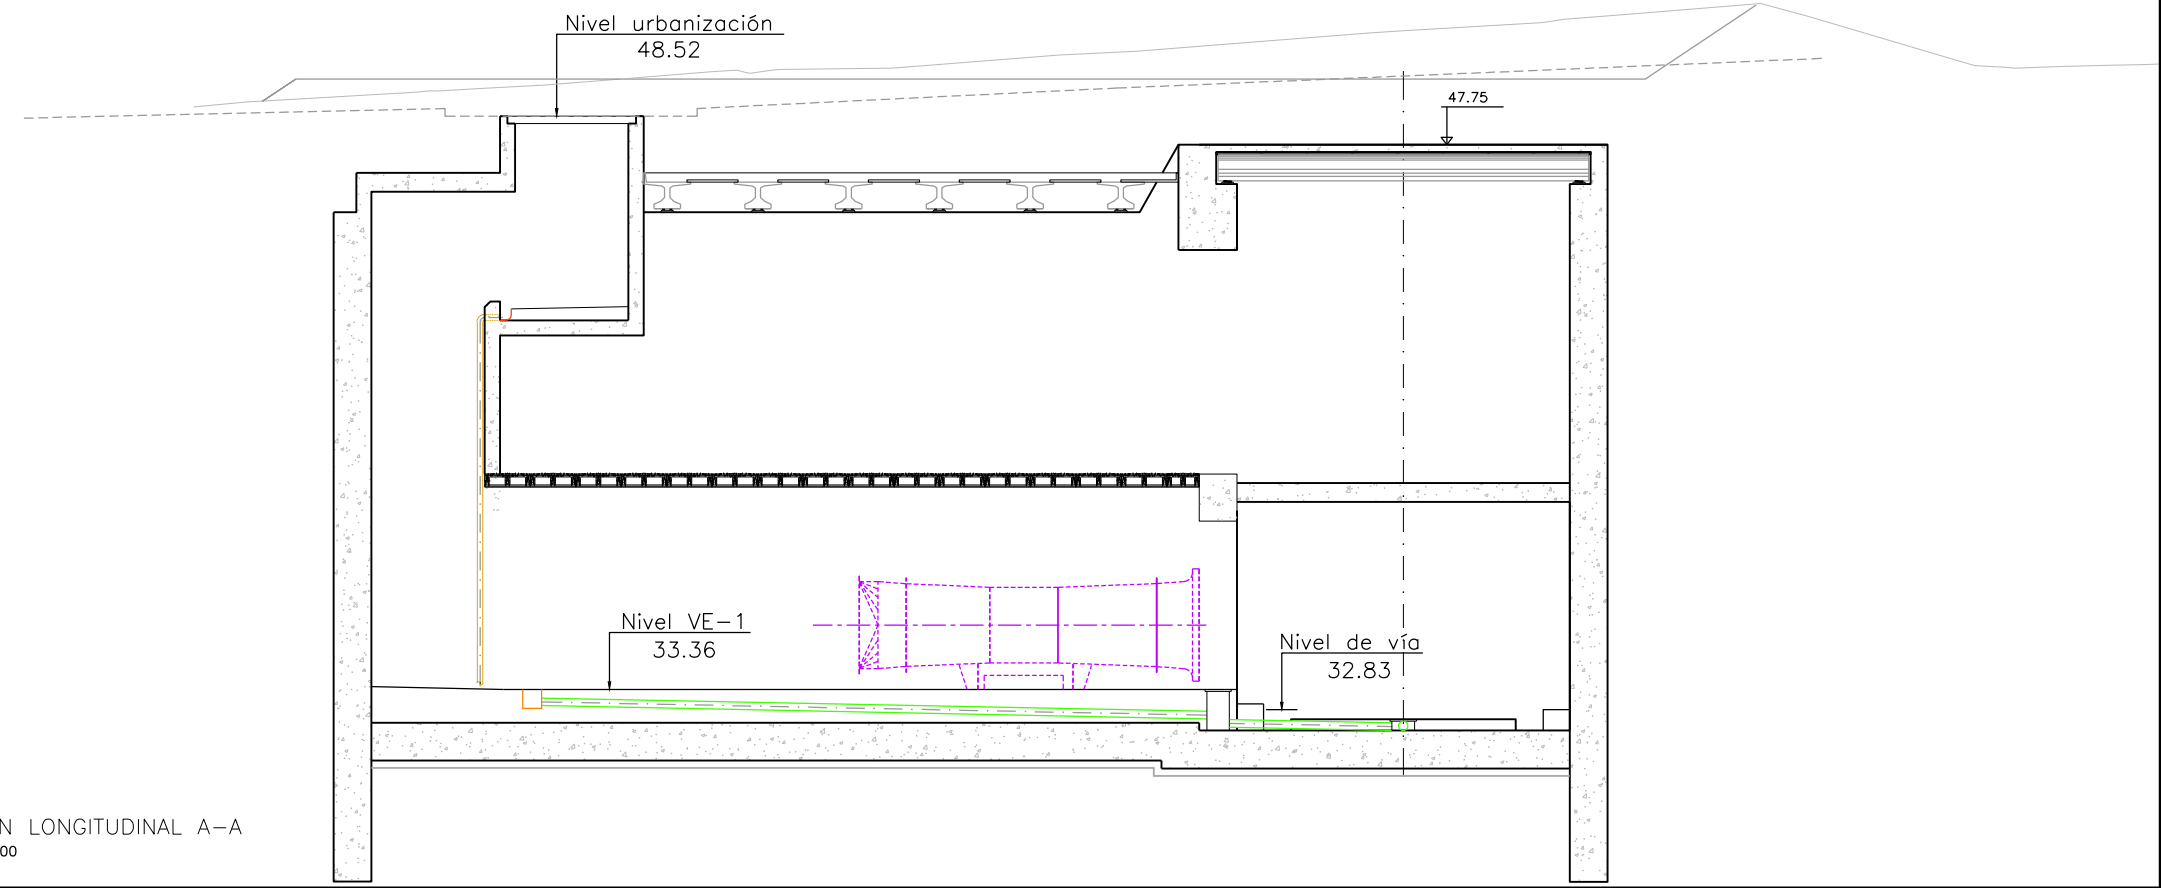

OHARRAK :
NOTAS :

A		PROYECTO - PRIMERA EMISIÓN	JUL 21	MAHC	ETS	
REV.		CLASE DE MODIFICACION	FECHA	NOMBRE	COMP	OBRA
BIRAZTERTZEAK REVISIONES						
AHOLKULARIA CONSULTOR			INGENIARI EGILEA INGENIERO AUTOR			
epi			FUGRUM			
REFERENCIA CONSULTOR			REFERENCIA			
			L5-AG-21-151-A			