
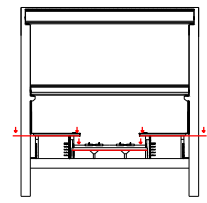
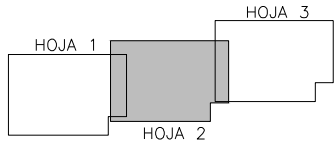


0:\Proyectos\L5.7. Delineación y planos\PLANOS\PLANOS SEPARADOS\L5-AG-21-162-A.dwg

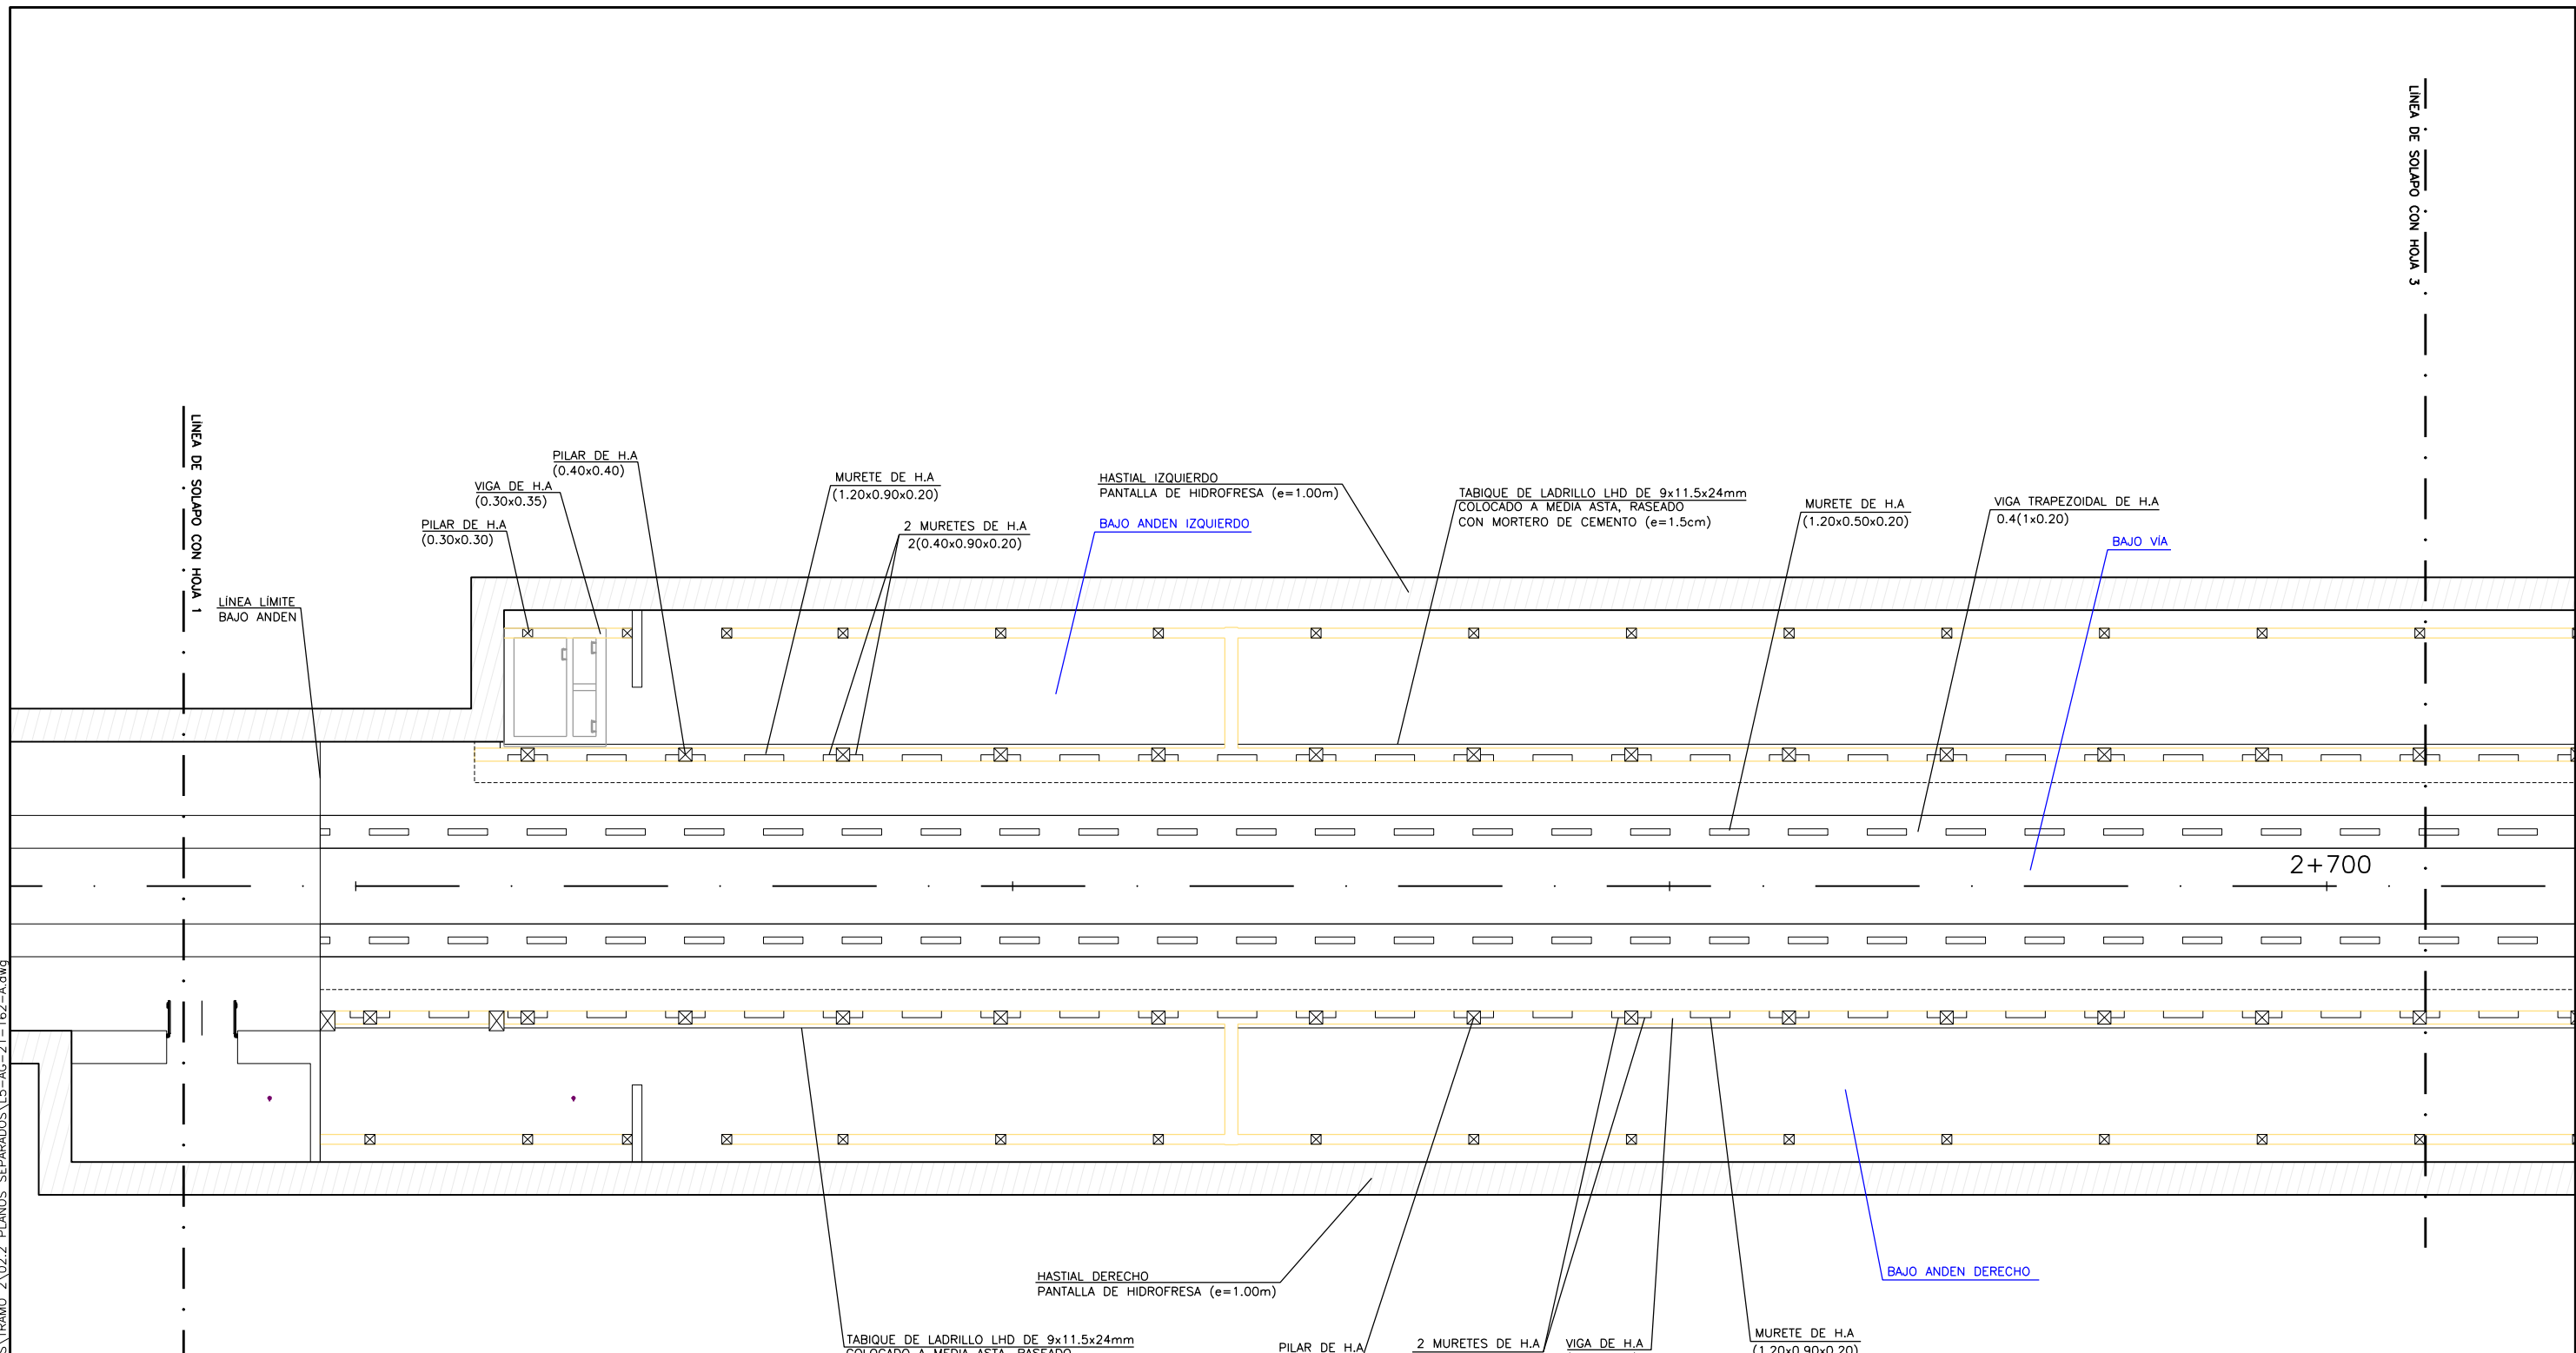

|                             |                            |                                     |        |       |      |
|-----------------------------|----------------------------|-------------------------------------|--------|-------|------|
| OHARRAK :<br>NOTAS :        |                            |                                     |        |       |      |
| BIRAZTERTZEAK<br>REVISIONES |                            |                                     |        |       |      |
| A                           | PROYECTO - PRIMERA EMISIÓN | JUL.21                              | MAHC   | ETS   |      |
| REV.                        | CLASE DE MODIFICACION      | FECHA                               | NOMBRE | COMP. | OBRA |
| AHOLKULARIA<br>CONSULTOR    |                            | INGENIARI EGILEA<br>INGENIERO AUTOR |        |       |      |
| epi                         |                            | FUGRUM                              |        |       |      |
| REFERENCIA CONSULTOR        |                            | REFERENCIA                          |        |       |      |
|                             |                            | L5-AG-21-162-A                      |        |       |      |