

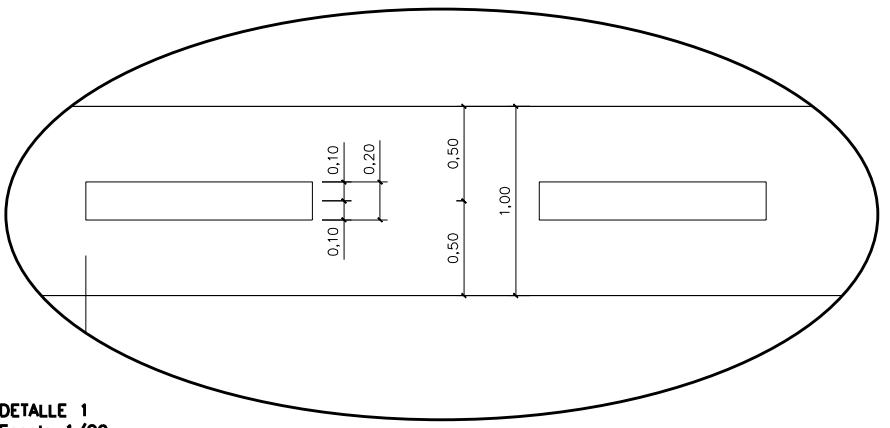


DETALLE 1

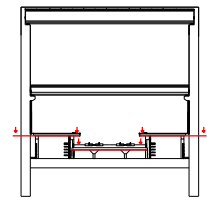

DETALLE 1
Escala 1/20

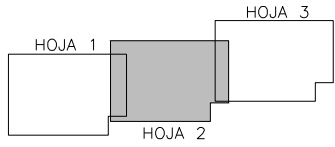

| | | | | | |
|---|----------------------------|-------------------------------------|----------------|-------|------|
| OHARRAK : NOTAS : | | | | | |
| A | PROYECTO - PRIMERA EMISIÓN | JUL 21 | MAHC | ETS | |
| REV. | CLASE DE MODIFICACION | FECHA | NOMBRE | COMP. | OBRA |
| BIRAZTERTZEAK REVISIONES | | | | | |
| AHOLKULARIA CONSULTOR | | INGENIARI EGILEA INGENIERO AUTOR | | | |
| ep ^{isa} | | FUGRUM | | | |
| MIGUEL ANGEL HERRERA COSSIO Ingeniero de caminos | | | | | |
| REFERENCIA CONSULTOR | | | REFERENCIA | | |
| | | | L5-AG-21-165-A | | |