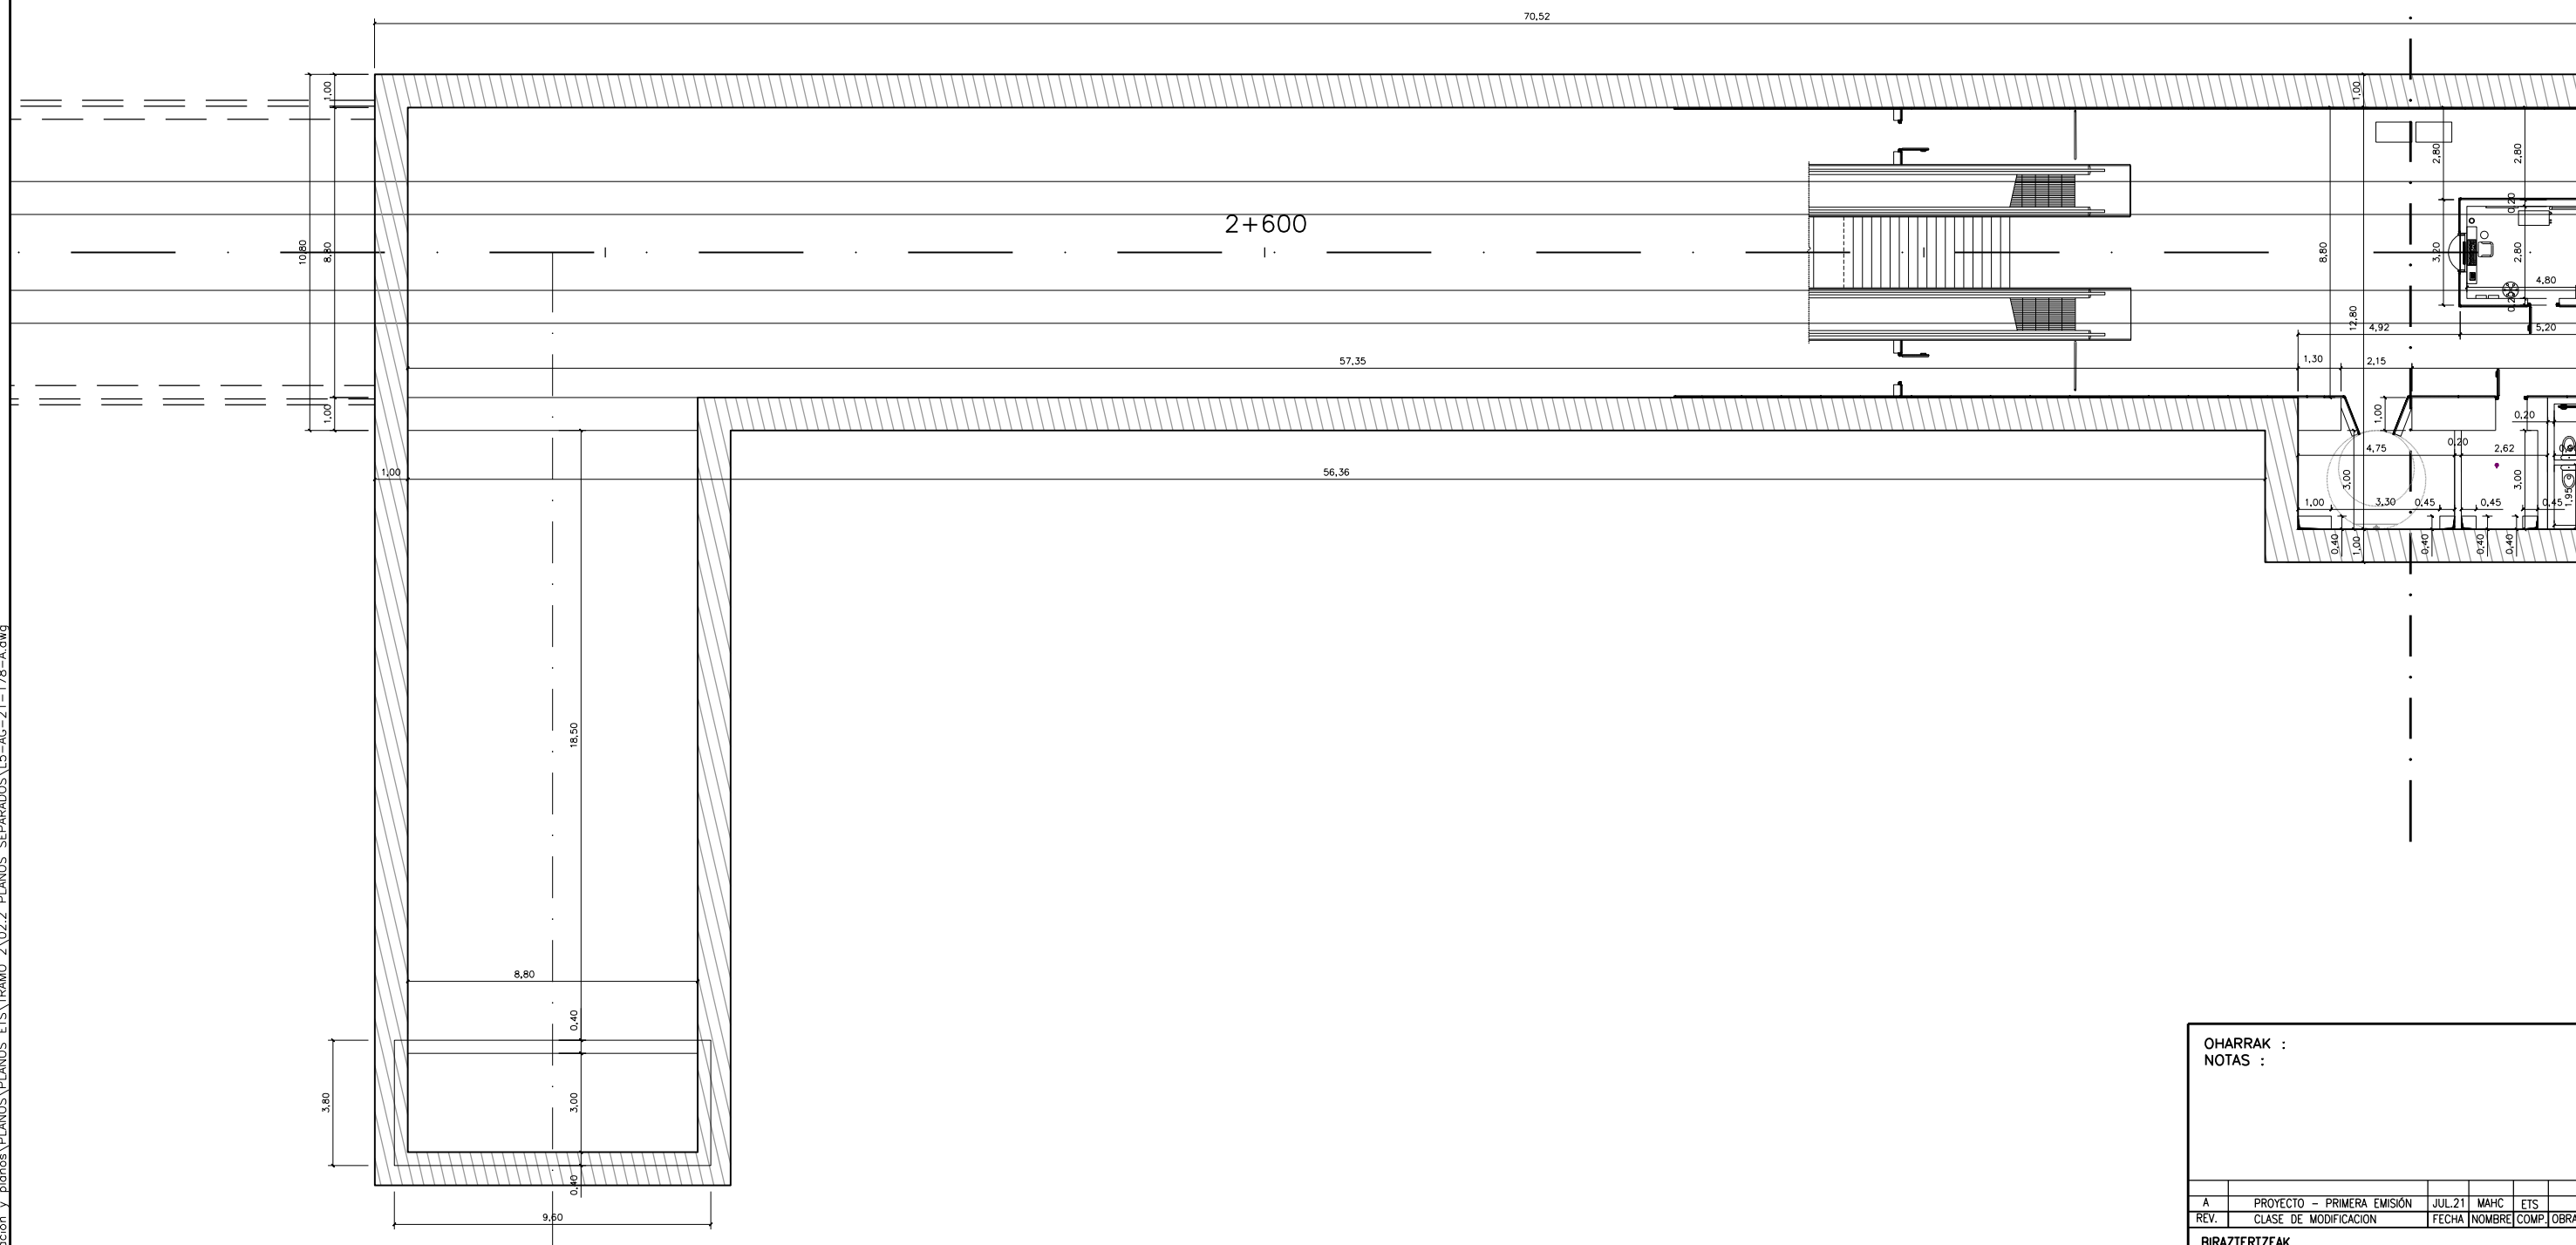
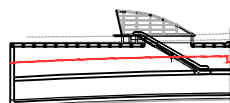

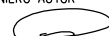


LÍNEA DE SOLAPO CON HOJA 2



CORTE: RASANTE VÍA +9,50m



<b>OHHARRAK :</b>					
<b>NOTAS :</b>					
A	PROYECTO – PRIMERA EMISIÓN	JUL'21	MAHC	ETS	
REV.	CLASE DE MODIFICACION	FECHA	NOMBRE	COMP	OTRO
BIRAZTERTZEAK REVISIONES					
AHOLKULARIA CONSULTOR		INGENIARI EGILEA INGENIERO AUTORA			
		 MIGUEL ANGEL HERRERA COSSIO Ingeniero de caminos			
REFERENCIA CONSULTOR		REFERENCIA			
		L5-AG-21-178-A			