


O:\Proyectos\L5\7. Delineación y planos\PLANOS\PLANOS ETS\TRAMO 2\02.2. PLANOS CAPITULOS\08-Estación Bengoetxe\L5-AG-21-194-A.dwg

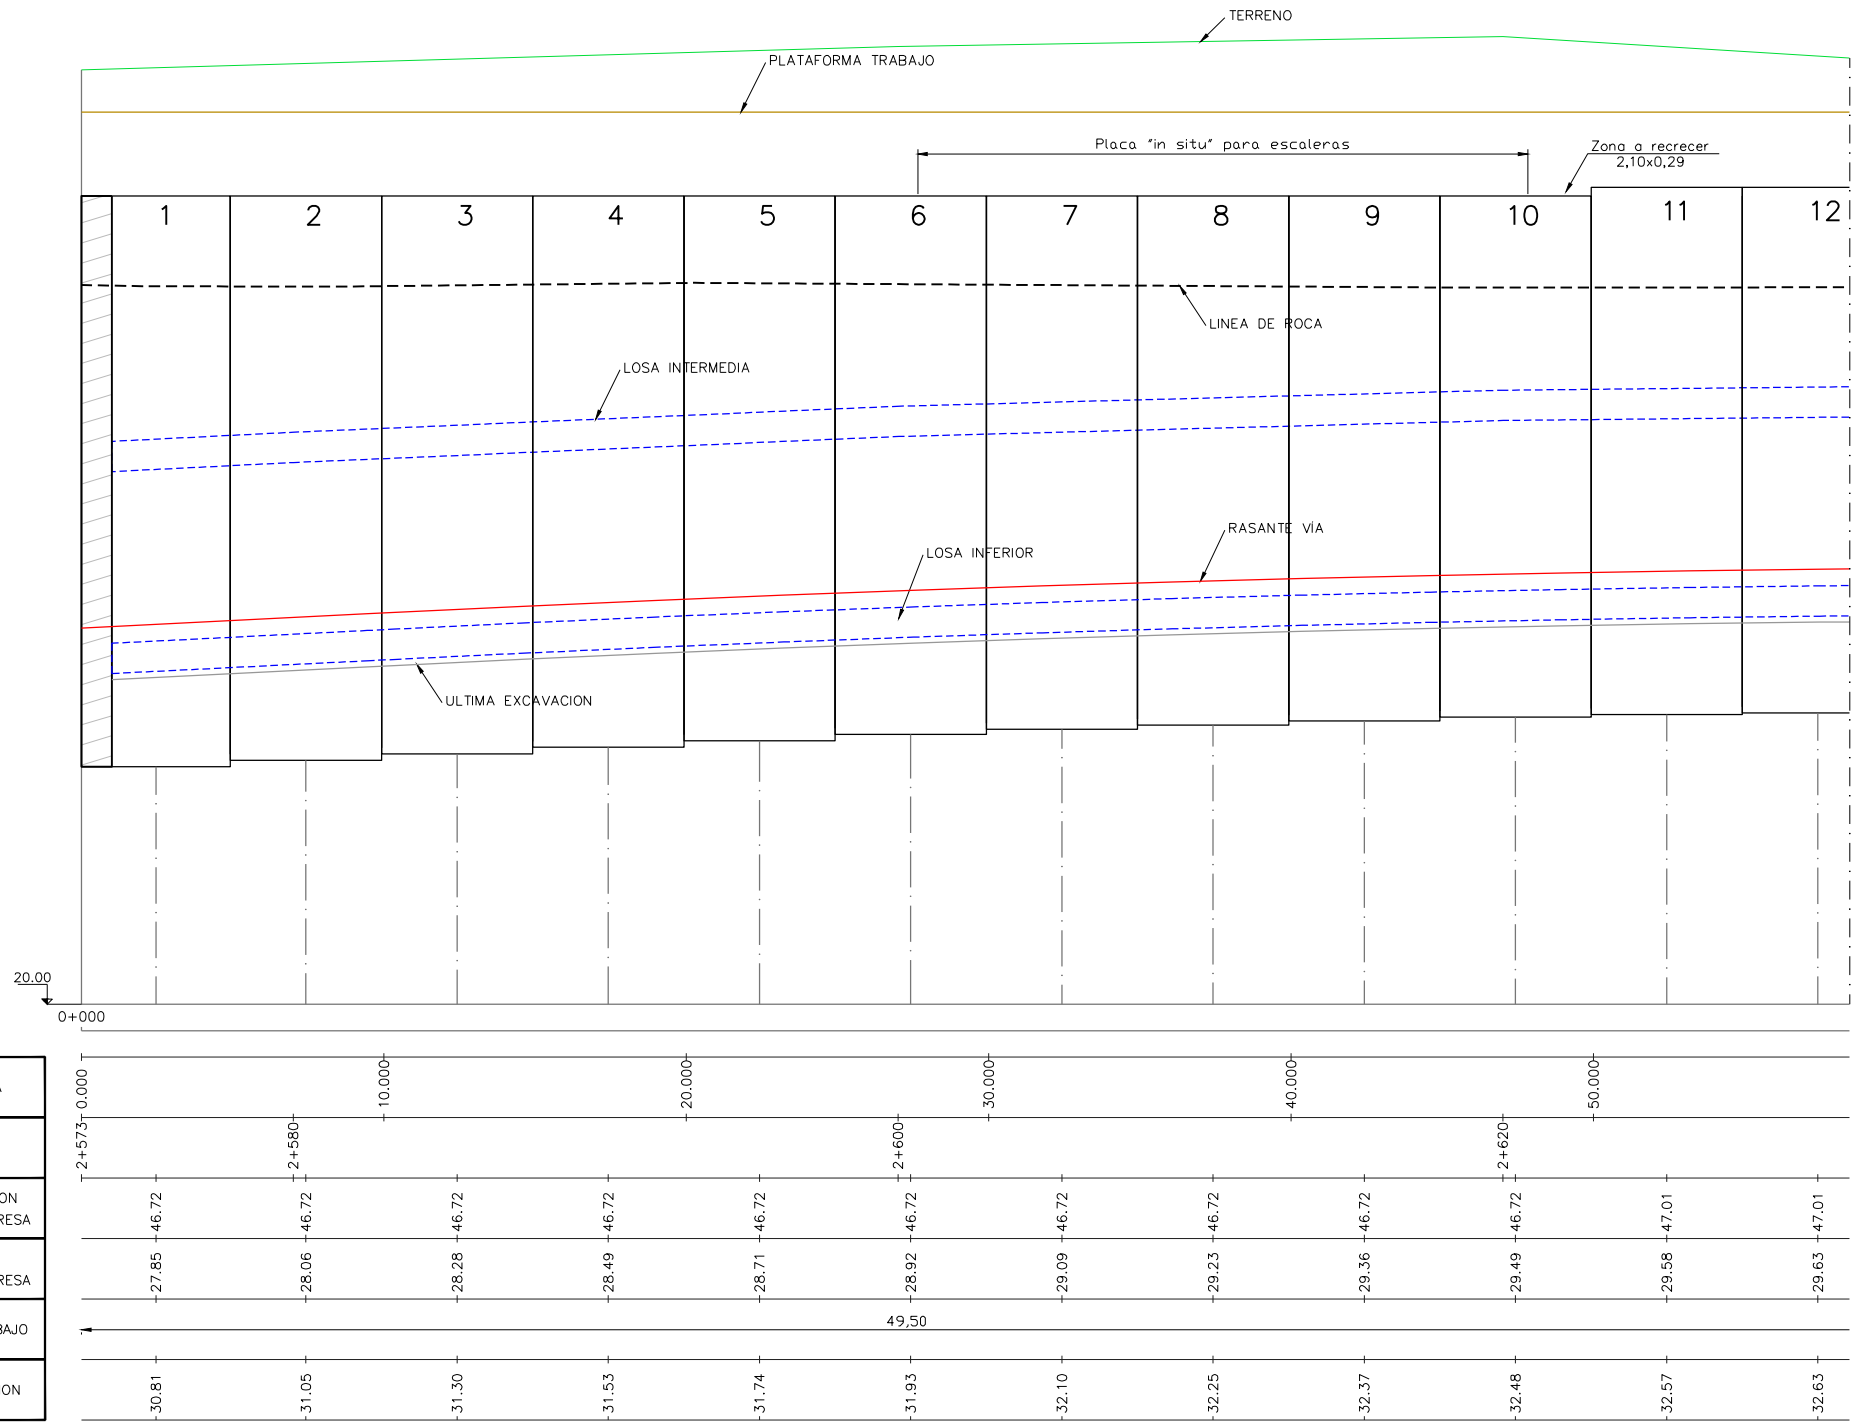


P.K. PANTALLA
P.K. TRONCO
COTA CORONACION PANTALLA HIDROFRESA
COTA PIE PANTALLA HIDROFRESA
PLATAFORMA TRABAJO
ULTIMA EXCAVACION

PERFIL LONGITUDINAL
ESCALA: 1/125

OHARRAK :
NOTAS :

ALZADO PANTALLA IZQUIERDA

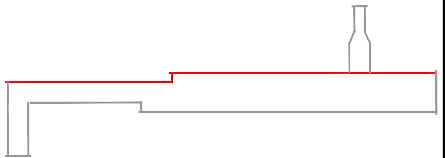

A	PROYECTO - PRIMERA EMISIÓN	JUL 21	MAHC	ETS	
REV.	CLASE DE MODIFICACION	FECHA	NOMBRE	COMP.	OBRA
BIRAZTERTZEAK REVISIONES					
AHOLKULARIA CONSULTOR		INGENIARI EGILEA INGENIERO AUTOR			
epi		FUGRUM			
REFERENCIA CONSULTOR		REFERENCIA			
		L5-AG-21-194-A			

EUSKO JAURLARITZA



GOBIERNO VASCO

LURRALDE PLANGINTZA
ETXEBIZITZA ETA GARRAIO SAILA

DEPARTAMENTO DE PLANIFICACIÓN
TERRITORIAL, VIVIENDA Y TRANSPORTES



euskal trenbide sarea

PROIEKTUAREN IKUSKAPENA ETA ZUZENDARITZA
INSPECCIÓN Y DIRECCIÓN DEL PROYECTO

ESKALA ORIGINALA:
ESCALA ORIGINAL
1/125

EN DIN A1

0 1.25 3.75 6.25

ESKALA GRAFIKOA
ESCALA GRAFICA

PROIEKTU IZENBURUA
TÍTULO DEL PROYECTO

BILBOKO METROPOLI-TRENBIDEAREN 5. LINEAKO
ERAIKUNTZA PROIEKTUA. APERRIBAI - GALDAKAO TARTEA
PROYECTO CONSTRUCTIVO DE LA LINEA 5 DEL FERROCARRIL
METROPOLITANO DE BILBAO. TRAMO APERRIBAI - GALDAKAO

PLANU - IZENBURUA
TÍTULO DEL PLANO

ESTACION DE BENGOETXE
ESTRUCTURAS
PANTALLAS DE HIDROFRESA
ALZADO PANTALLA IZQUIERDA

PLANU-ZNB / N. PLANO

8.5.2.2

ORRIA / HOJA

6 SIGUE 7