



O:\Proyectos\L5\7. Delineación y planos\PLANOS ETS\TRAMO 2\02.2. PLANOS CAPITULOS\08-Estación Bengoetxe\L5-AG-21-195-A.dwg

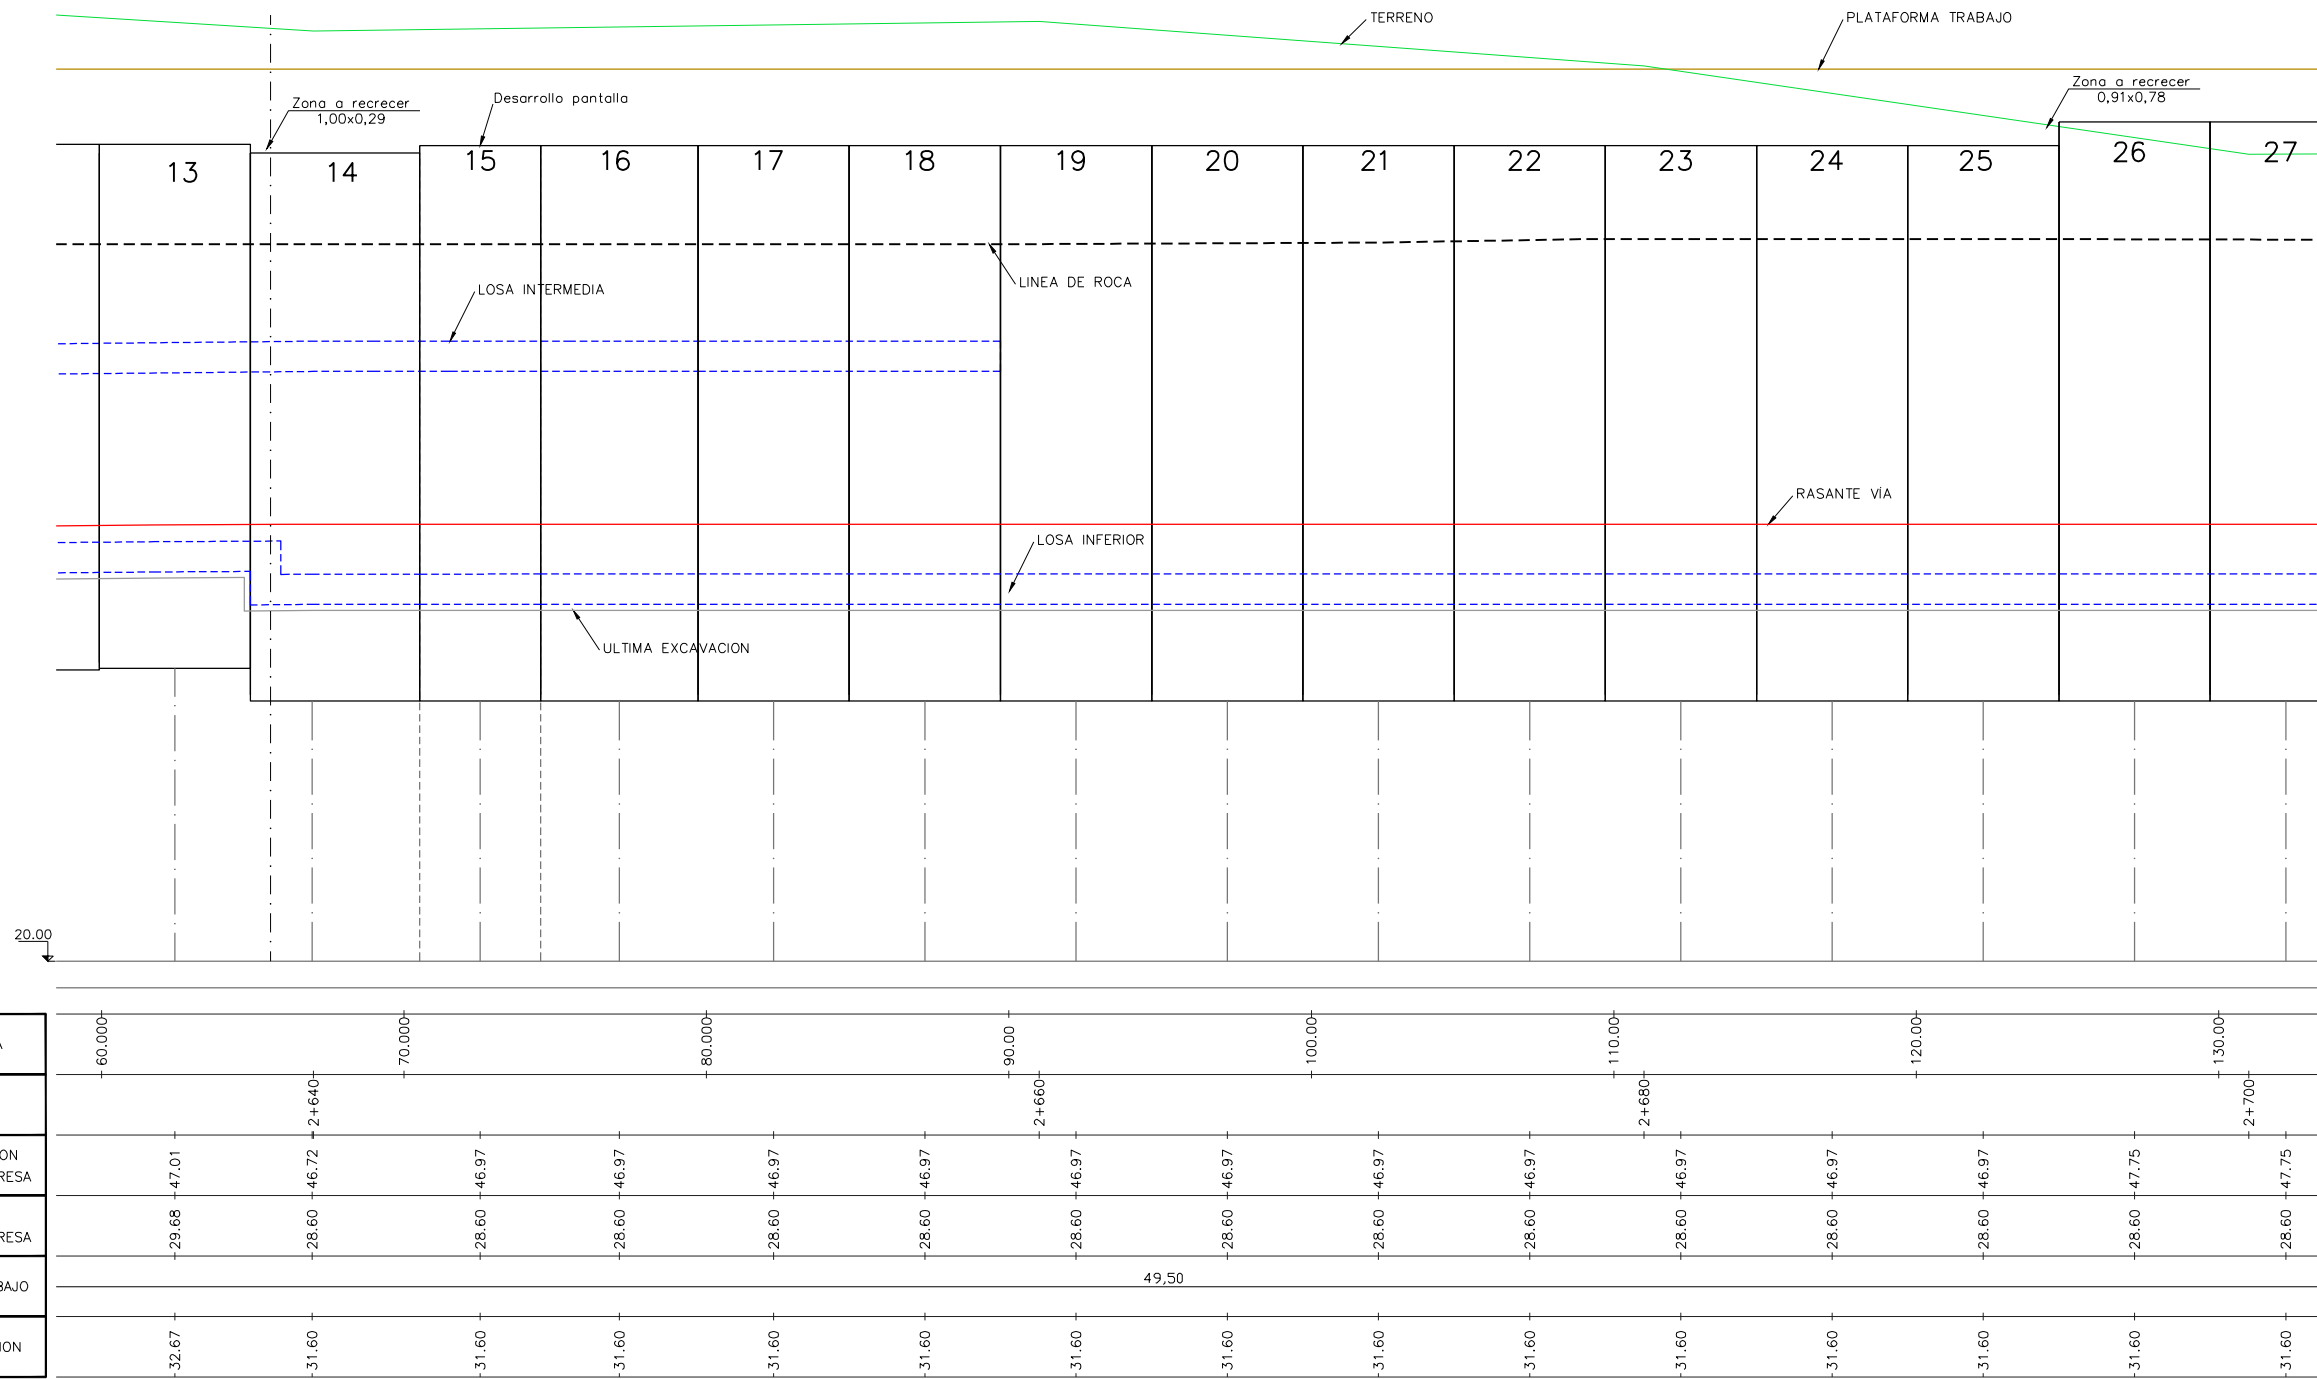

PERFIL LONGITUDINAL  
ESCALA: 1/125

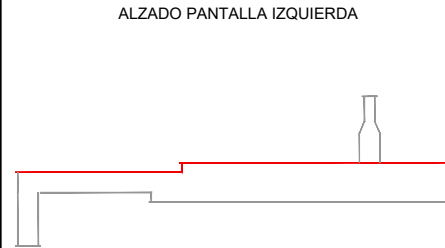

A		PROYECTO - PRIMERA EMISIÓN	JUL 21	MAHC	ETS	
REV.	CLASE DE MODIFICACION	FECHA	NOMBRE	COMP	OBRA	
BIRAZTERTZEAK REVISIONES						
AHOLKULARIA CONSULTOR			INGENIARI EGILEA INGENIERO AUTOR			
epi			FUGRUM			
REFERENCIA CONSULTOR			REFERENCIA			
			L5-AG-21-195-A			