


O:\Proyectos\L5\7. Delineación y planos\PLANOS\PLANOS ETS\TRAMO 2\02.2. PLANOS CAPITULOS\08-Estación Bengoetxe\L5-AG-21-198-A.dwg

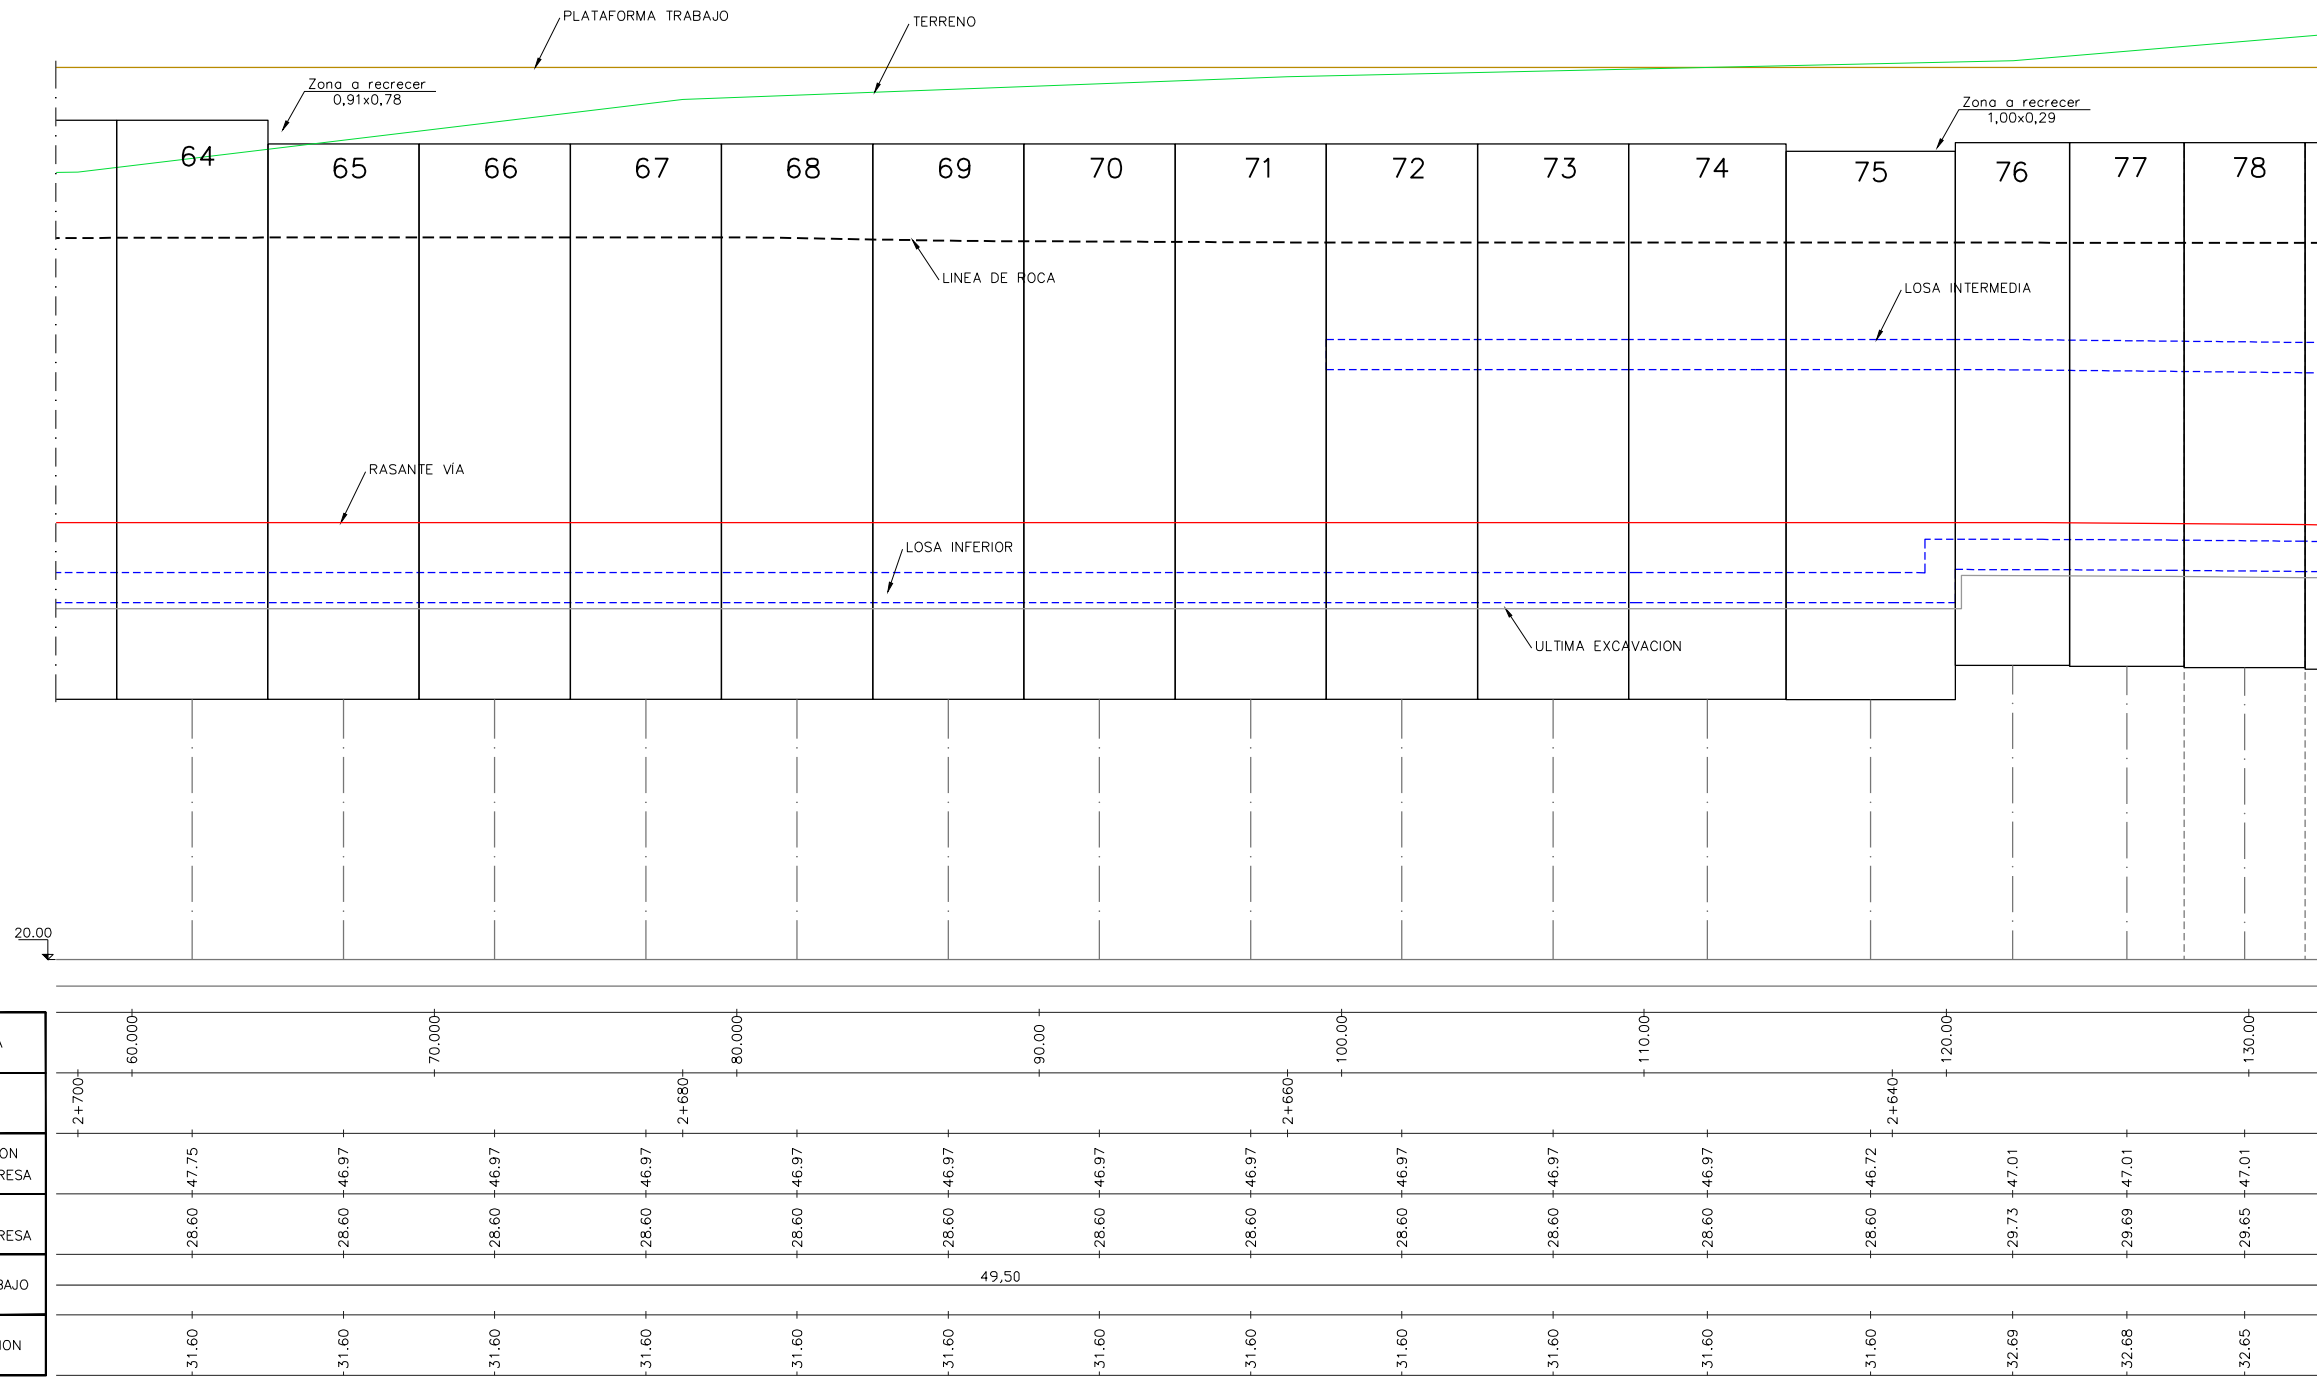

P.K. PANTALLA	60.000	70.000	80.000	90.00	100.00	110.00	120.00	130.00
P.K. TRONCO	2+700	2+680	2+660	2+640	2+620	2+600	2+580	2+560
COTA CORONACION PANTALLA HIDROFRESA	-47.75	-46.97	-46.97	-46.97	-46.97	-46.97	-46.72	-47.01
COTA PIE PANTALLA HIDROFRESA	-28.60	-28.60	-28.60	-28.60	-28.60	-28.60	-28.60	-29.65
PLATAFORMA TRABAJO	49.50							
ULTIMA EXCAVACION	-31.60	-31.60	-31.60	-31.60	-31.60	-31.60	-31.60	-32.65

PERFIL LONGITUDINAL
ESCALA: 1/125

OHARRAK :
NOTAS :

ALZADO PANTALLA DERECHA

A	PROYECTO - PRIMERA EMISIÓN	JUL 21	MAHC	ETS	
REV.	CLASE DE MODIFICACION	FECHA	NOMBRE	COMP	OBRA

BIRAZTERTIZEAK
REVISIONES

AHOLKULARIA CONSULTOR	INGENIARI EGILEA INGENIERO AUTOR
MIGUEL ANGEL HERRERA COSSIO Ingeniero de caminos	

REFERENCIA CONSULTOR	REFERENCIA
	L5-AG-21-198-A

GOBIERNO VASCO

LURRALDE PLANGINTZA
ETXEBIZITZA ETA GARRAIO SAILA

DEPARTAMENTO DE PLANIFICACIÓN
TERRITORIAL, VIVIENDA Y TRANSPORTES

PROIEKTUAREN IKUSKAPENA ETA ZUZENDARITZA
INSPECCION Y DIRECCION DEL PROYECTO

ESKALA ORIGINAL:
ESCALA ORIGINAL
1/125
EN DIN A1

ESKALA GRAFIKOA
ESCALA GRAFICA

PROIEKTU IZENBURUA
TITULO DEL PROYECTO

BILBOKO METROPOLI-TRENBIDEAREN 5. LINEAKO
ERAIKUNTZA PROIEKTUA. APERRIBAI - GALDAKAO TARTEA
PROYECTO CONSTRUCTIVO DE LA LINEA 5 DEL FERROCARRIL
METROPOLITANO DE BILBAO. TRAMO APERRIBAI - GALDAKAO

PLANU - IZENBURUA
TITULO DEL PLANO

ESTACION DE BENGOTXE
ESTRUCTURAS
PANTALLAS DE HIDROFRESA
ALZADO PANTALLA DERECHA

PLANU-ZNB / N. PLANO
8.5.2.2
ORRIA / HOJA
10 SIGUE 11