
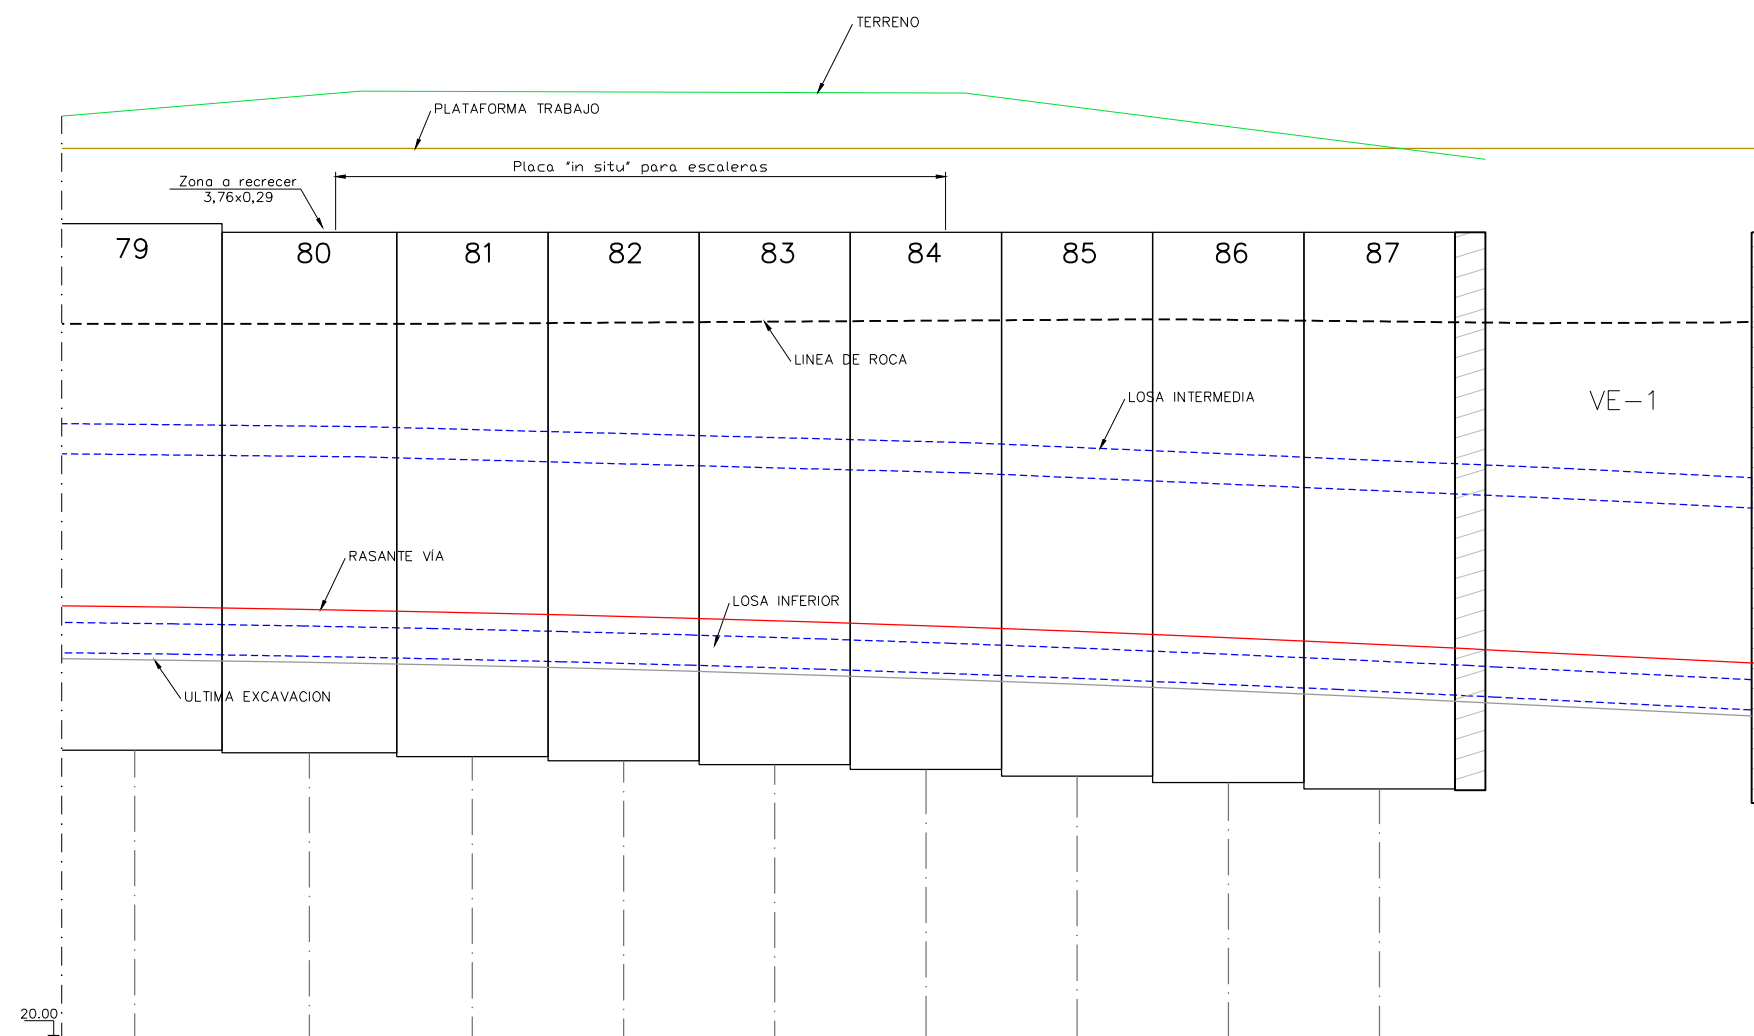


OHARRAK :
NOTAS :

[illegible]

PERFIL LONGITUDINAL
ESCALA: 1/125

ALZADO PANTALLA DERECHA

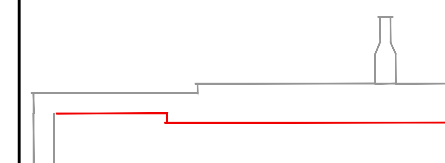


A	PROYECTO - PRIMERA EMISIÓN	JUL.21	MAHC	ETS	
REV.	CLASE DE MODIFICACION	FECHA	NOMBRE	COMP	O

BIRAZTERTZEAK
REVISIONES

AHOLKULARIA
CONSULTOR

ep4sa

INGENIARI EGILEA
INGENIERO AUTOR



MIGUEL ÁNGEL HERRERA COSSIO
Ingeniero de caminos

REFERENCIA CONSULTOR	
----------------------	--

REFERENCIA

L5-AG-21-199-A