



O:\Proyectos\L5\7. Delineación y planos\PLANOS ETS\TRAMO 2\02.2. PLANOS CAPITULOS\08-Estación Bengoetxe\L5-AG-21-200-A.dwg

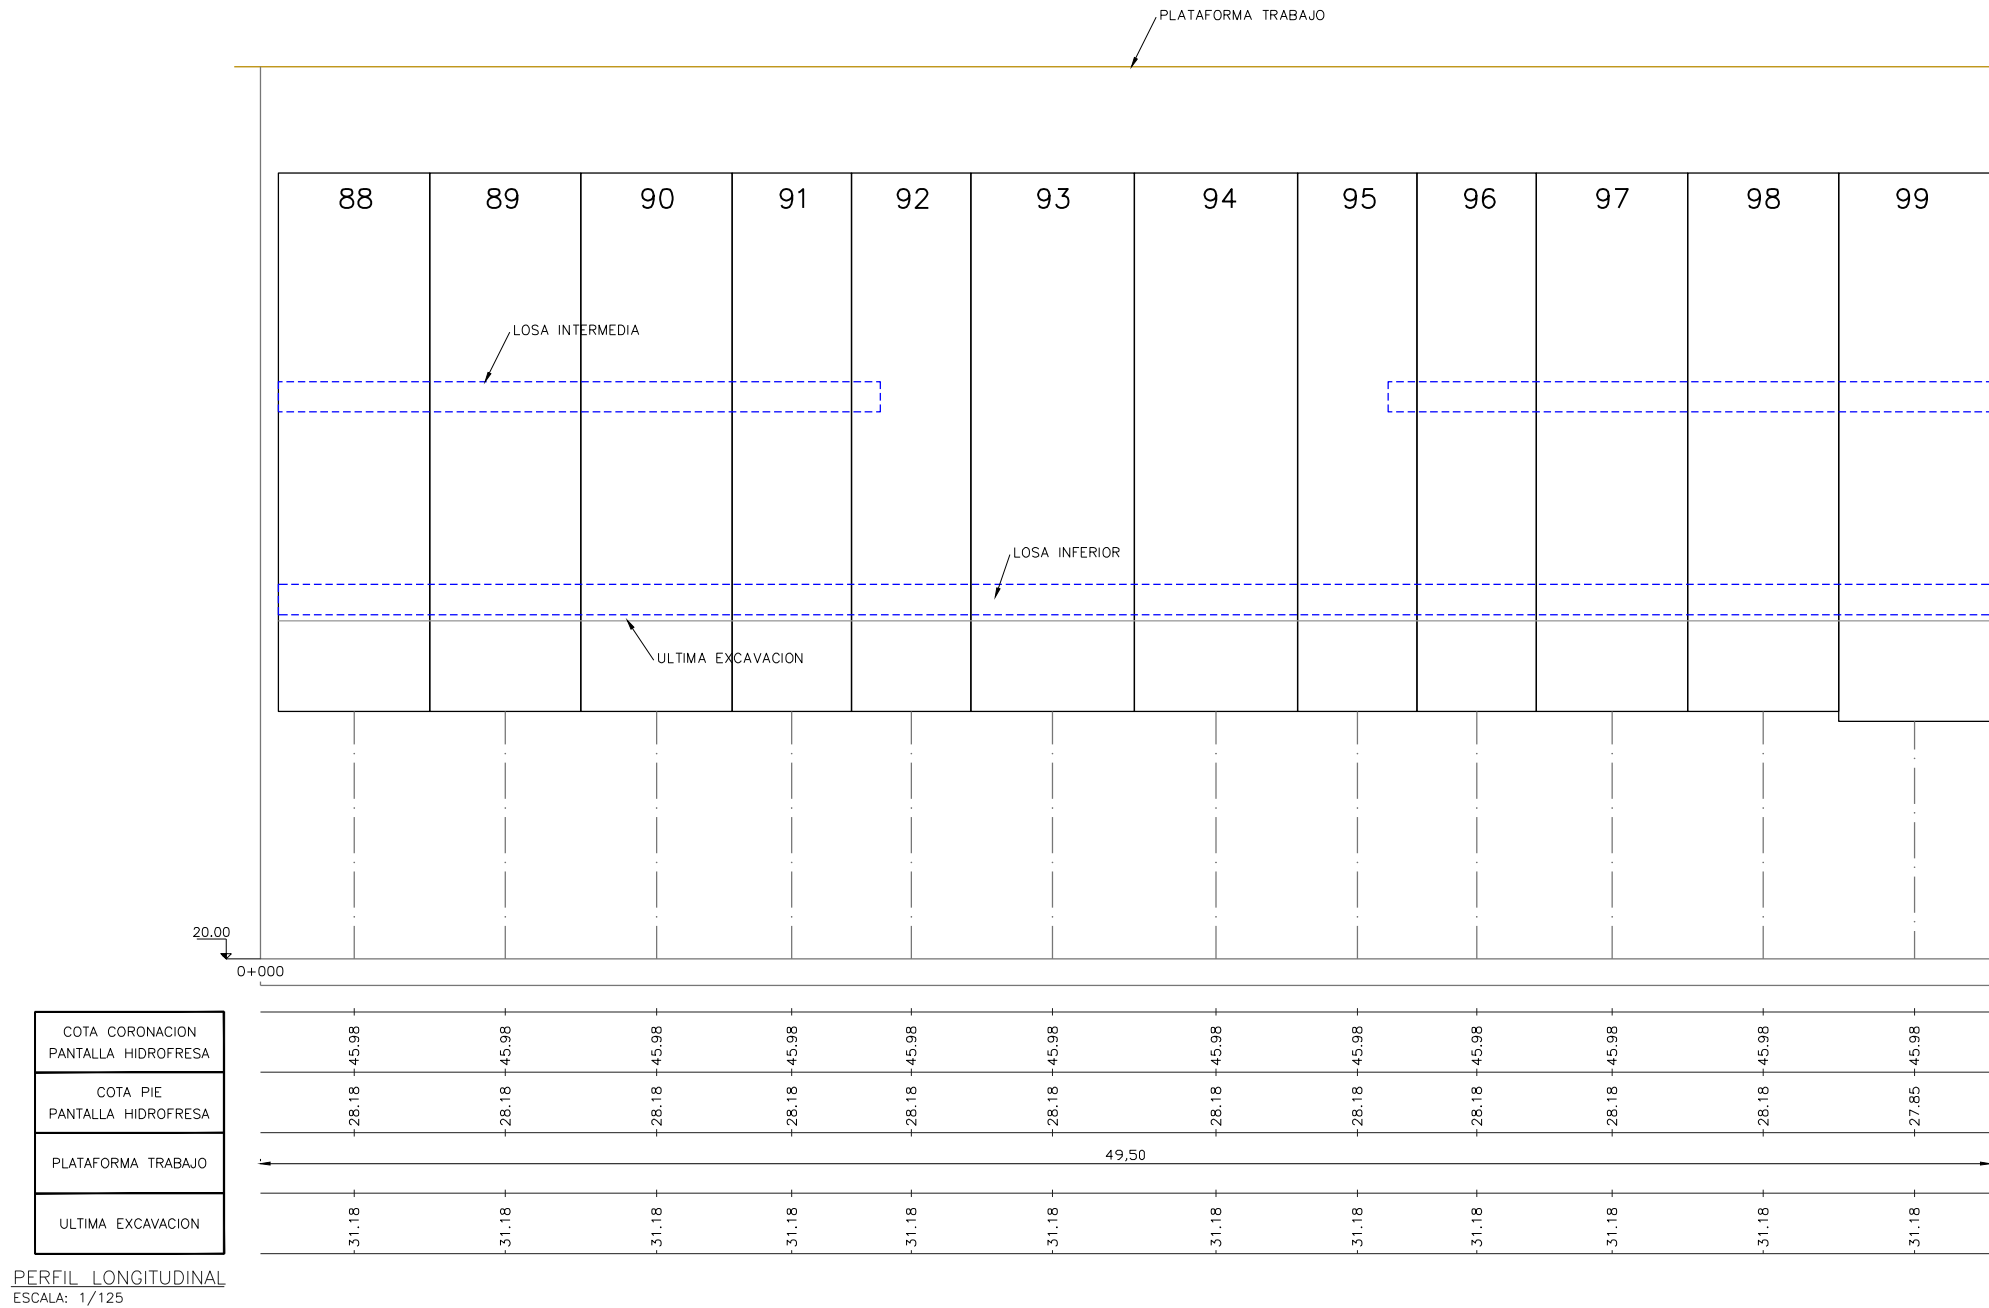

OHARRAK :  
NOTAS :

ALZADO PANTALLA VE-1

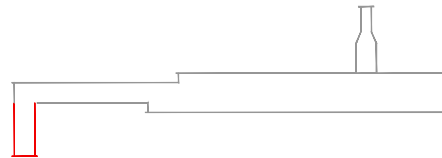

A	PROYECTO - PRIMERA EMISIÓN	JUL.21	MAHC	ETS	
REV.	CLASE DE MODIFICACION	FECHA	NOMBRE	COMP.	OBRA
BIRAZTERTIZEAK REVISIONES					
AHOLKULARIA CONSULTOR		INGENIARI EGILEA INGENIERO AUTOR			
epi		FUGRUM			
REFERENCIA CONSULTOR		REFERENCIA			
		L5-AG-21-200-A			