


OHARRAK :
NOTAS :

CONTENCIÓN PROVISIONAL 1. LONGITUDINAL
ESCALA 1:100

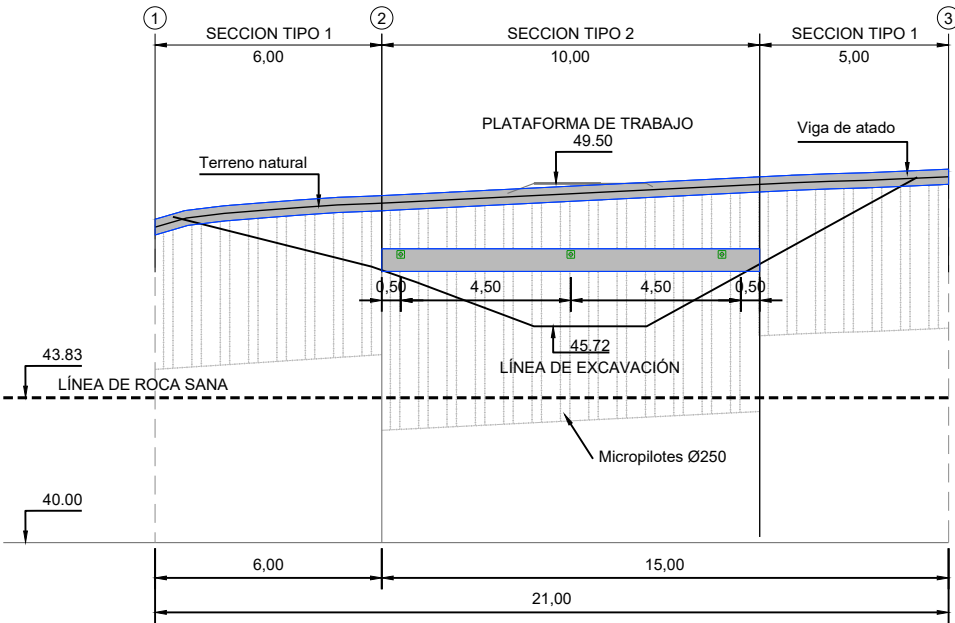

PUNTOS DE REPLANTEO

PTO	X	Y
1	511.524,870	4.786.714,763
2	511.529,473	4.786.718,611
3	511.542,758	4.786.725,575

A	PROYECTO - PRIMERA EMISIÓN	JUL.21	MAHC	ETS	
REV.	CLASE DE MODIFICACION	FECHA	NOMBRE	COMP.	OBRA
BIRAZTERTZEAK REVISIONES					
AHOLKULARIA CONSULTOR		INGENIARI EGILEA INGENIERO AUTOR			
epi		FUGRUM			
REFERENCIA CONSULTOR		REFERENCIA			
		L5-AG-21-205-A			