




OHARRAK :  
NOTAS :

CONTENCIÓN PROVISIONAL 2. LONGITUDINAL  
ESCALA 1:100

PUNTOS DE REPLANTEO

PTO	X	Y
1	511609,395	4786697,089
2	511609,392	4786687,089
3	511642,264	4786678,404

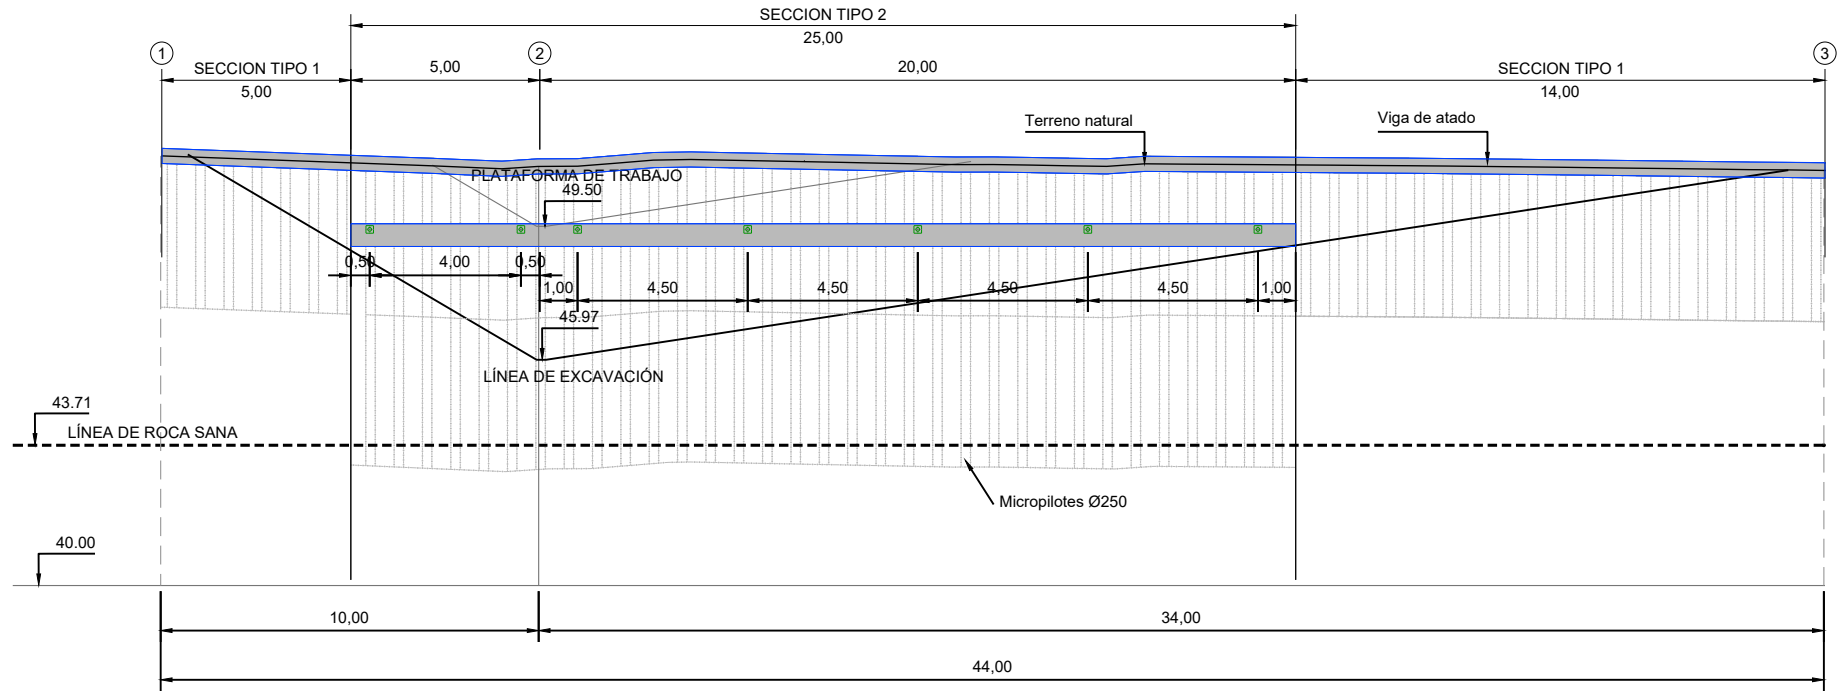

A	PROYECTO - PRIMERA EMISIÓN	JUL 21	MAHC	ETS	
REV.	CLASE DE MODIFICACION	FECHA	NOMBRE	COMP	OBRA
BIRAZTERTZEAK REVISIONES					
AHOLKULARIA CONSULTOR		INGENIARI EGILEA INGENIERO AUTOR			
epi		FUGRUM			
REFERENCIA CONSULTOR		REFERENCIA			
		L5-AG-21-208-A			

O:\Proyectos\...L5.7. Delineación y planos\PLANOS\PLANOS ETS\TRAMO 2\02.2. PLANOS SEPARADOS\L5-AG-21-208-A.dwg