


0:\Proyectos\L5\7. Delineación y planos\PLANOS ETS\TRAMO 2\02.2 PLANOS SEPARADOS\L5-AG-21-242-A.dwg

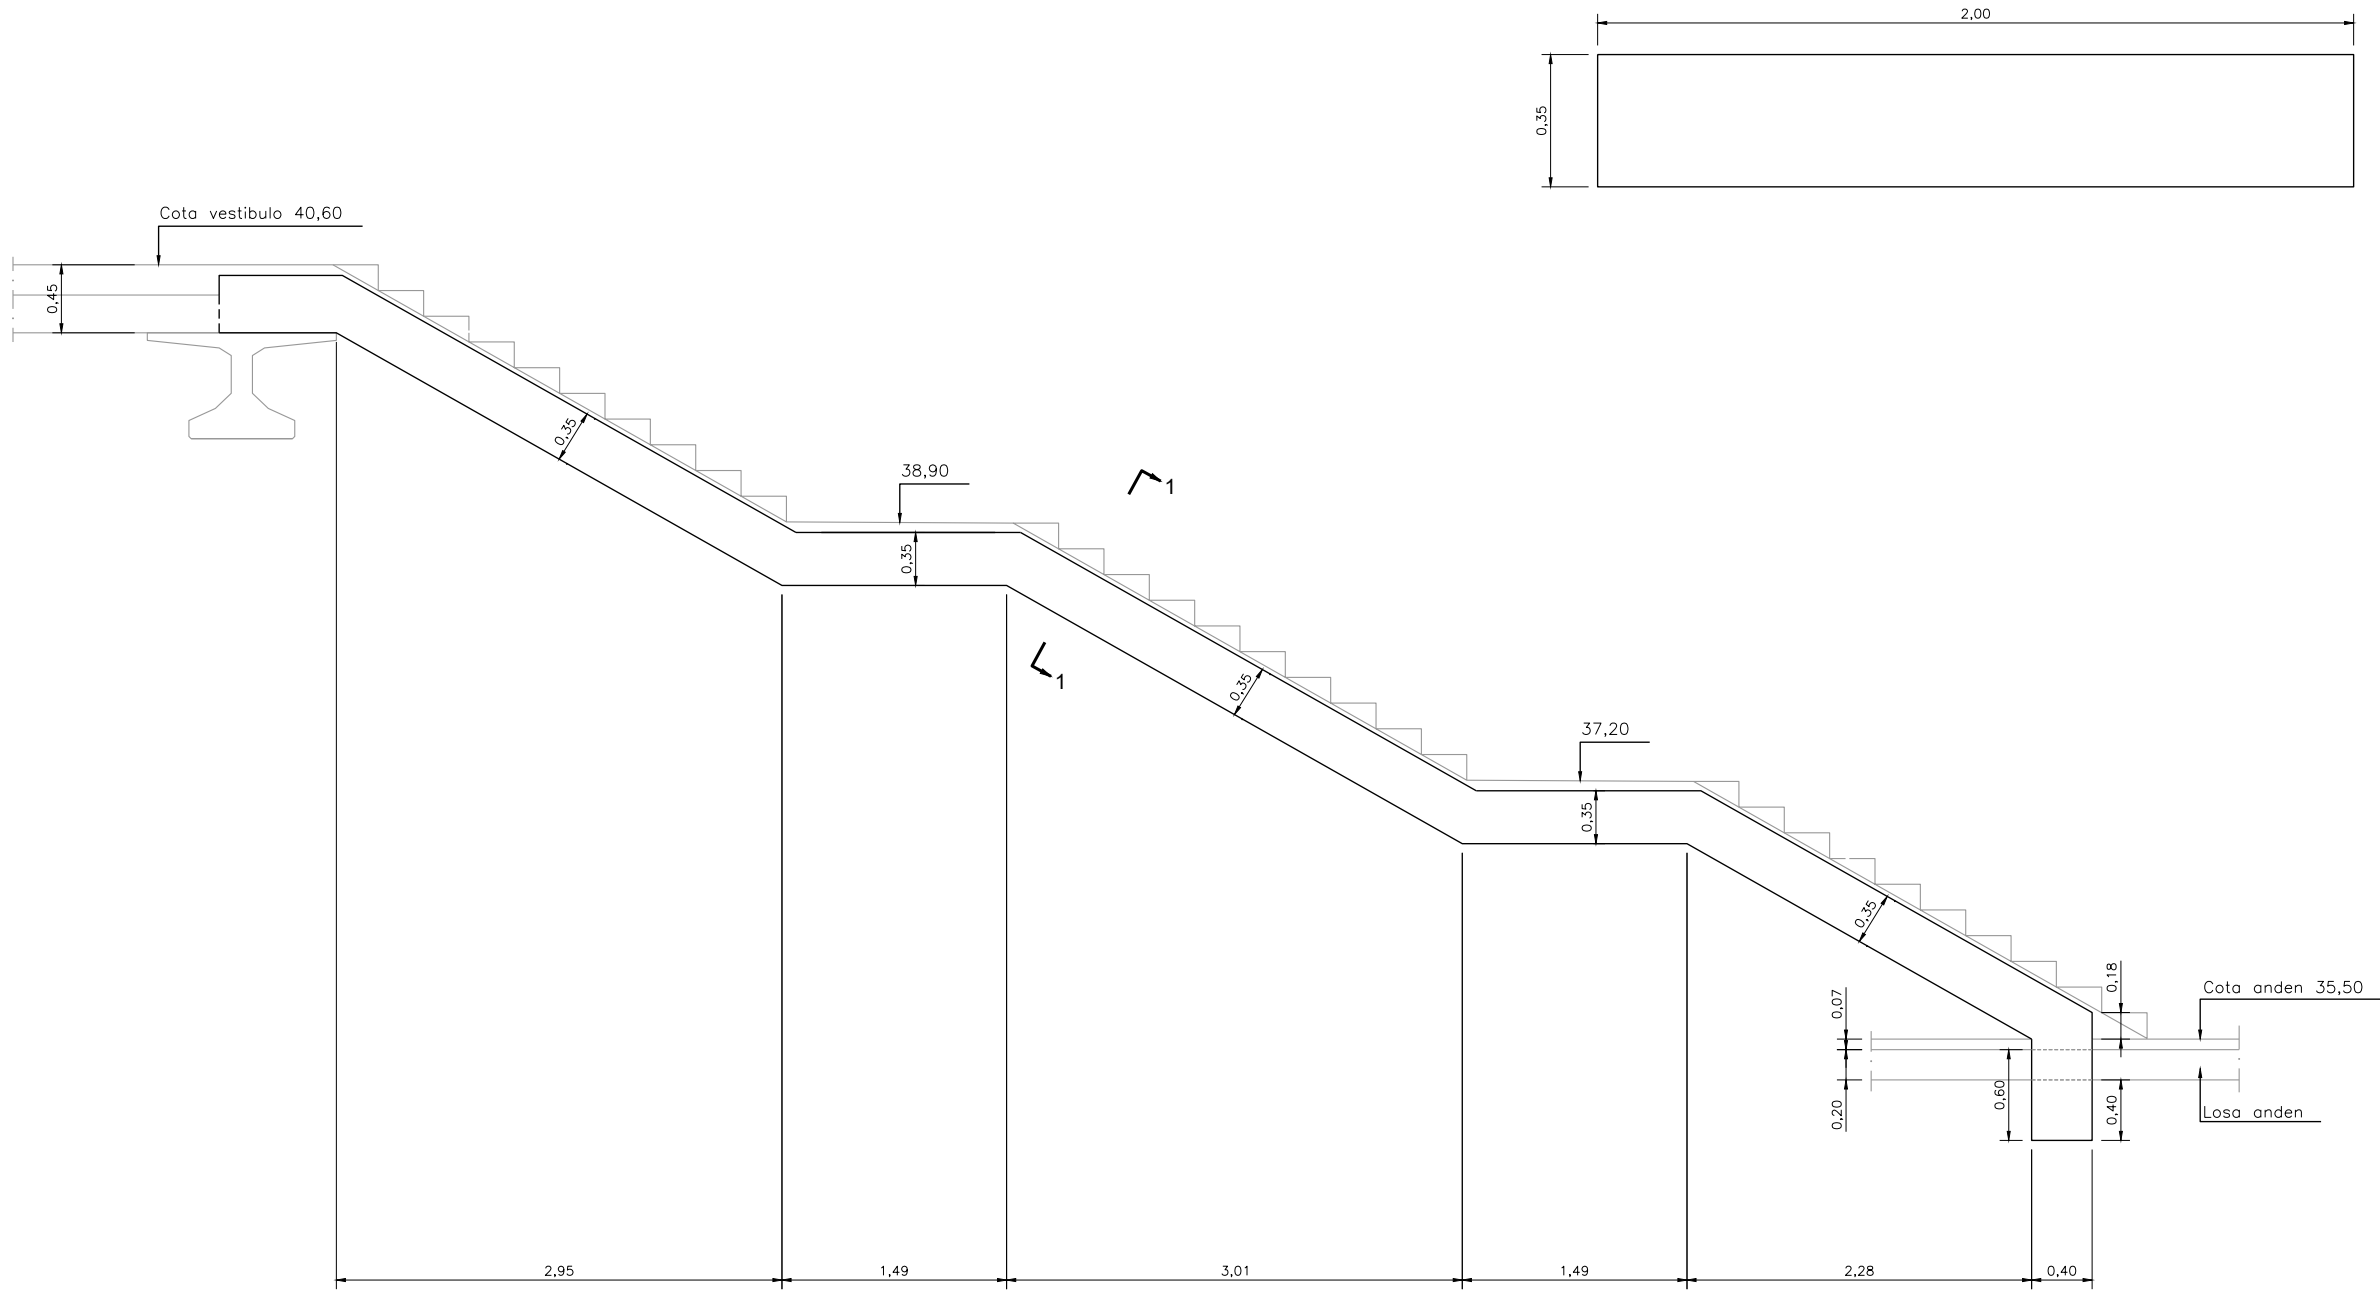

CUADRO DE MATERIALES			
ELEMENTO	TIPO	CONTROL	RECUBIMIENTO MÍNIMO (mm.)
HORMIGÓN	CIMENTACIONES	HA-30/B/20/Ila	ESTADÍSTICO
	ALZADO	HA-30/B/20/Ila	ESTADÍSTICO
	PANTALLA	HA-30/B/20/Ila	ESTADÍSTICO
	LIMPIEZA	f _{ck} = 15N/mm ²	-
ACERO	PASIVO	B500S	NORMAL
CONTROL DE EJECUCIÓN		INTENSO	

OHARRAK :
NOTAS :

A	PROYECTO - PRIMERA EMISIÓN	JUL 21	MAHC	ETS	
REV.	CLASE DE MODIFICACION	FECHA	NOMBRE	COMP.	OBRA
BIRAZTERTIZEAK REVISIONES					
AHOLKULARIA CONSULTOR epi tsa FUGRUM		INGENIARI EGILEA INGENIERO AUTOR MIGUEL ANGEL HERRERA COSSIO Ingeniero de caminos			
REFERENCIA CONSULTOR		REFERENCIA			
		L5-AG-21-242-A			