


0:\Proyectos\L5.7. Delineación y planos\PLANOS\PLANOS ETS\TRAMO 2\02.2. PLANOS SEPARADOS\L5-AG-21-243-A.dwg

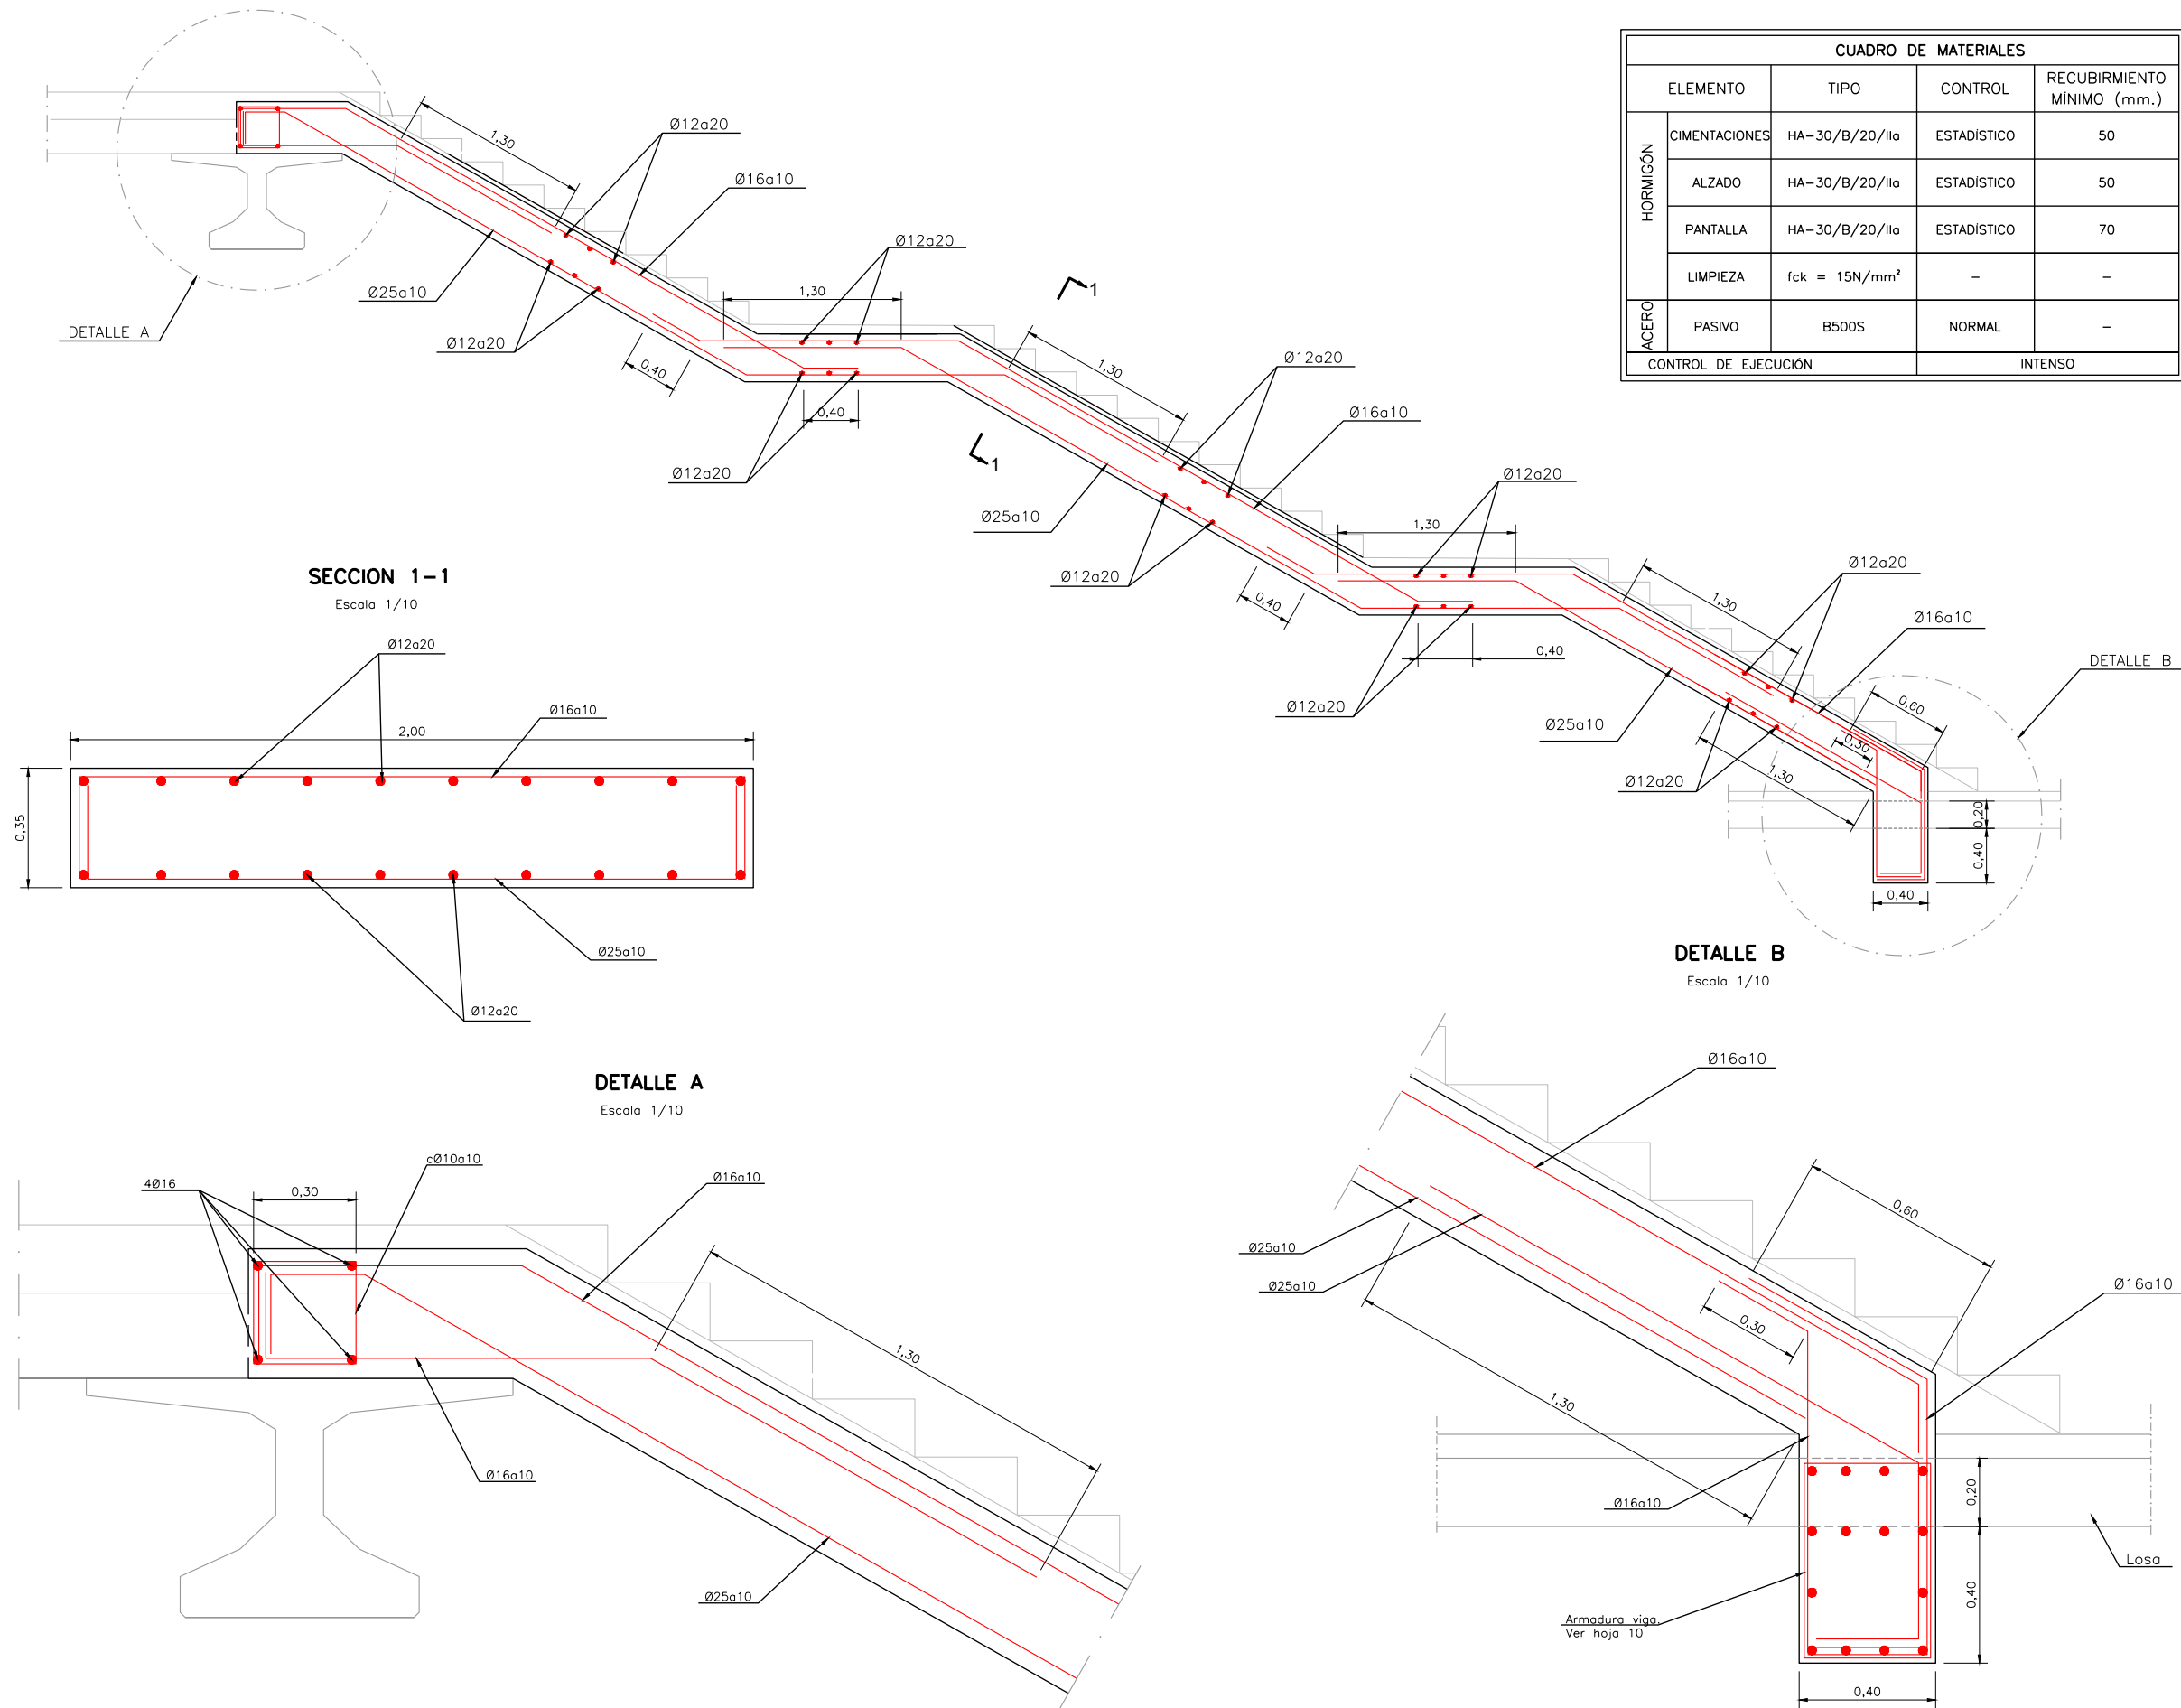

CUADRO DE MATERIALES				
ELEMENTO	TIPO	CONTROL	RECUBIRMIENTO MÍNIMO (mm.)	
HORMIGÓN	CIMENTACIONES	HA-30/B/20/Ila	ESTADÍSTICO	50
	ALZADO	HA-30/B/20/Ila	ESTADÍSTICO	50
	PANTALLA	HA-30/B/20/Ila	ESTADÍSTICO	70
	LIMPIEZA	fck = 15N/mm <sup>2</sup>	-	-
ACERO	PASIVO	B500S	NORMAL	-
CONTROL DE EJECUCIÓN			INTENSO	

OHARRAK :  
NOTAS :

A	PROYECTO - PRIMERA EMISIÓN	JUL 21	MAHC	ETS	
REV.	CLASE DE MODIFICACION	FECHA	NOMBRE	COMP	OBRA
BIRAZTERTIZEAK REVISIONES					
AHOLKULARIA CONSULTOR			INGENIARI EGILEA INGENIERO AUTOR		
epi			FUGRUM		
REFERENCIA CONSULTOR			REFERENCIA		
			L5-AG-21-243-A		