



0:\Proyectos\L5.7. Delineación y planos\PLANOS\PLANOS ETS\TRAMO 2\02.2. PLANOS SEPARADOS\L5-AG-21-244-A.dwg

PLANTA

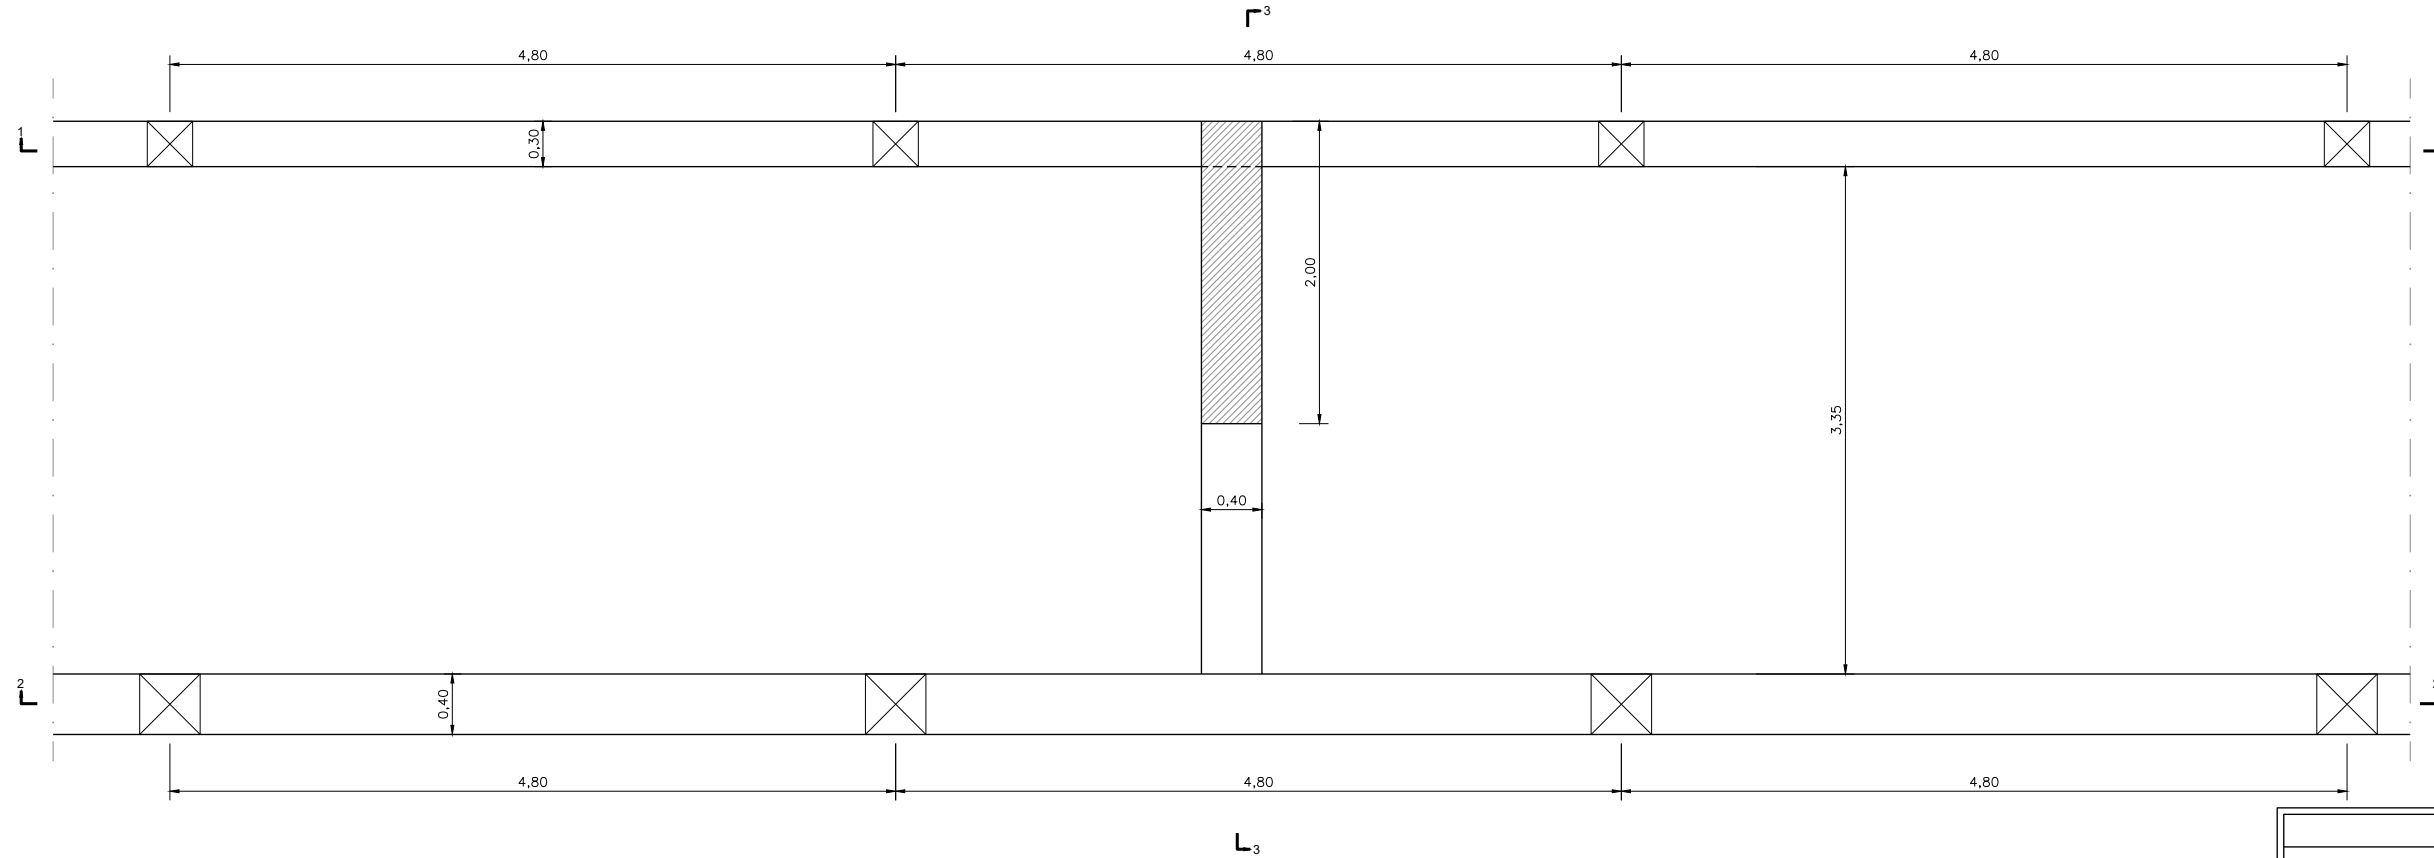

SECCION 1-1

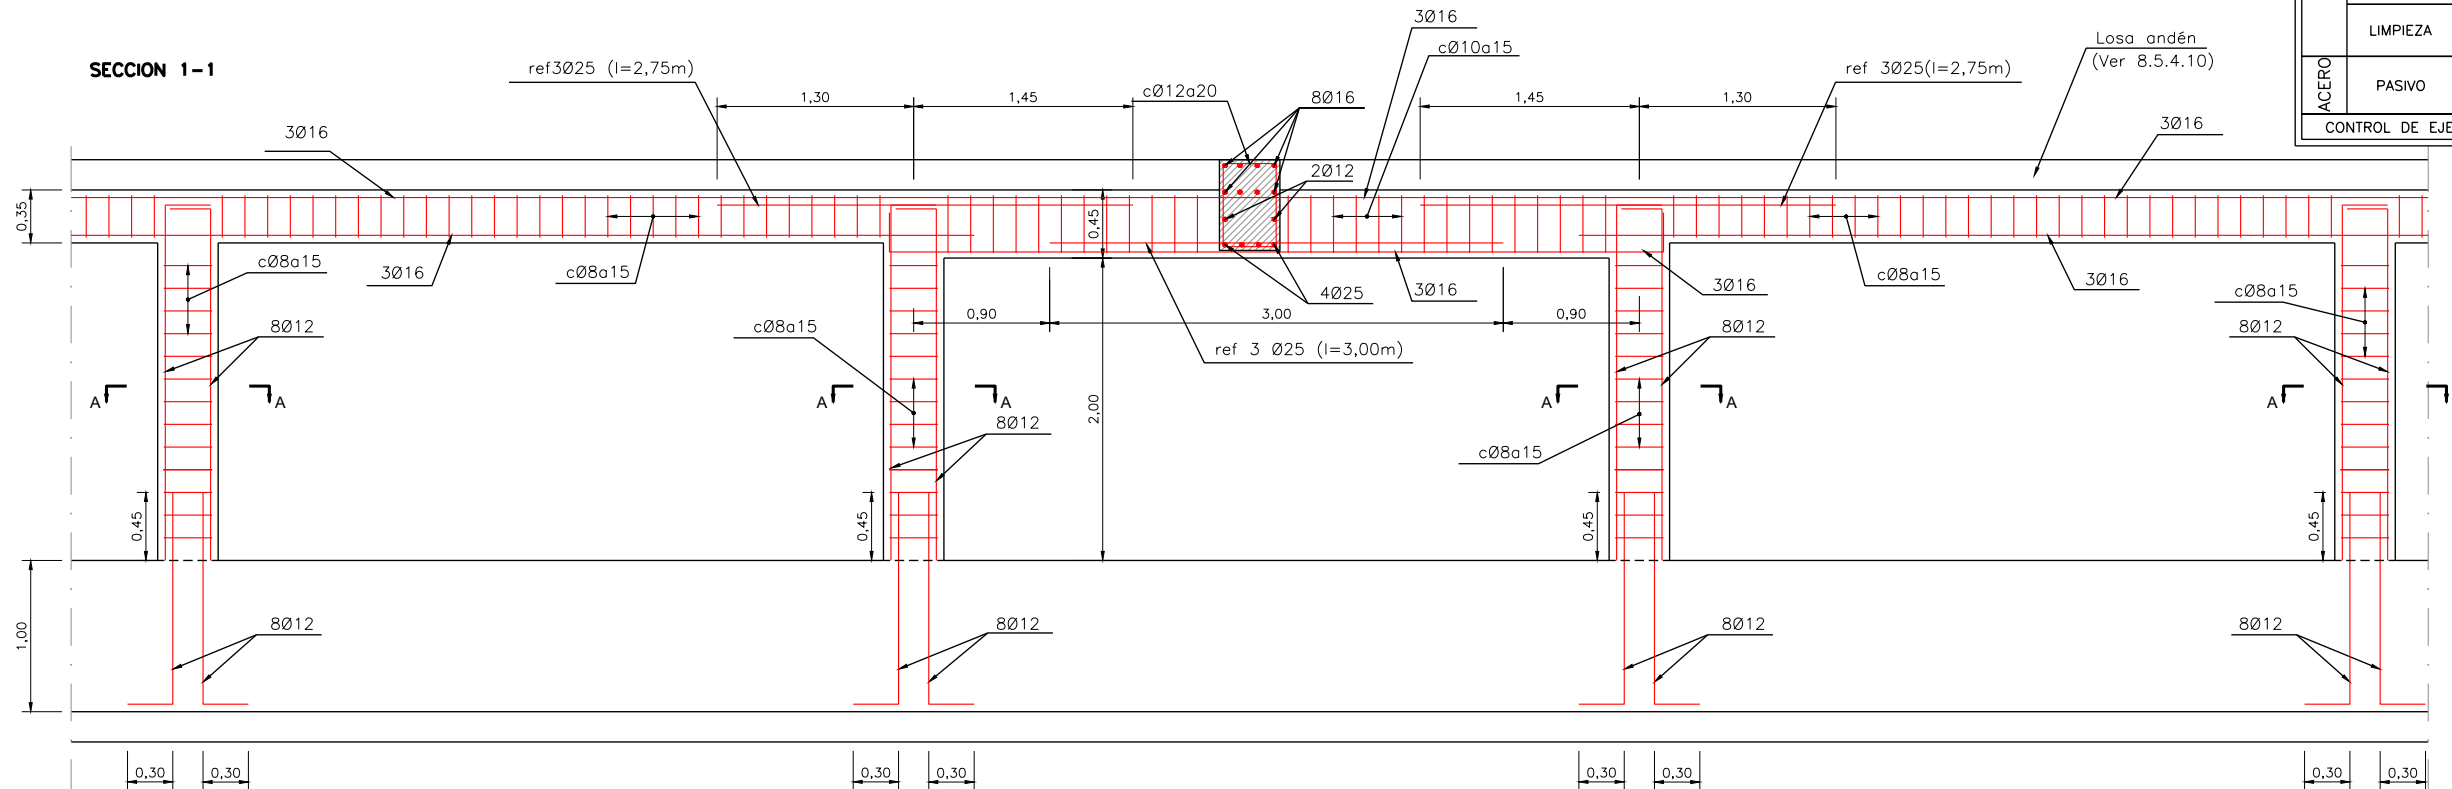

CUADRO DE MATERIALES

ELEMENTO	TIPO	CONTROL	RECUBIMIENTO MÍNIMO (mm.)
HORMIGÓN	CIMENTACIONES	HA-30/B/20/Ilo	ESTADÍSTICO
	ALZADO	HA-30/B/20/Ilo	ESTADÍSTICO
	PANTALLA	HA-30/B/20/Ilo	ESTADÍSTICO
	LIMPIEZA	fck = 15N/mm²	-
ACERO	PASIVO	B500S	NORMAL
CONTROL DE EJECUCIÓN		INTENSO	

OHARRAK :
NOTAS :

A	PROYECTO - PRIMERA EMISIÓN	JUL 21	MAHC	ETS	
REV.	CLASE DE MODIFICACION	FECHA	NOMBRE	COMP	OBRA

BIRAZTERTZEAK
REVISIONES

AHOLKULARIA CONSULTOR	INGENIARI EGILEA INGENIERO AUTOR
epi	FUGRUM
MIGUEL ANGEL HERRERA COSSIO Ingeniero de caminos	

REFERENCIA CONSULTOR	REFERENCIA
	L5-AG-21-244-A