




SECCION 1-1

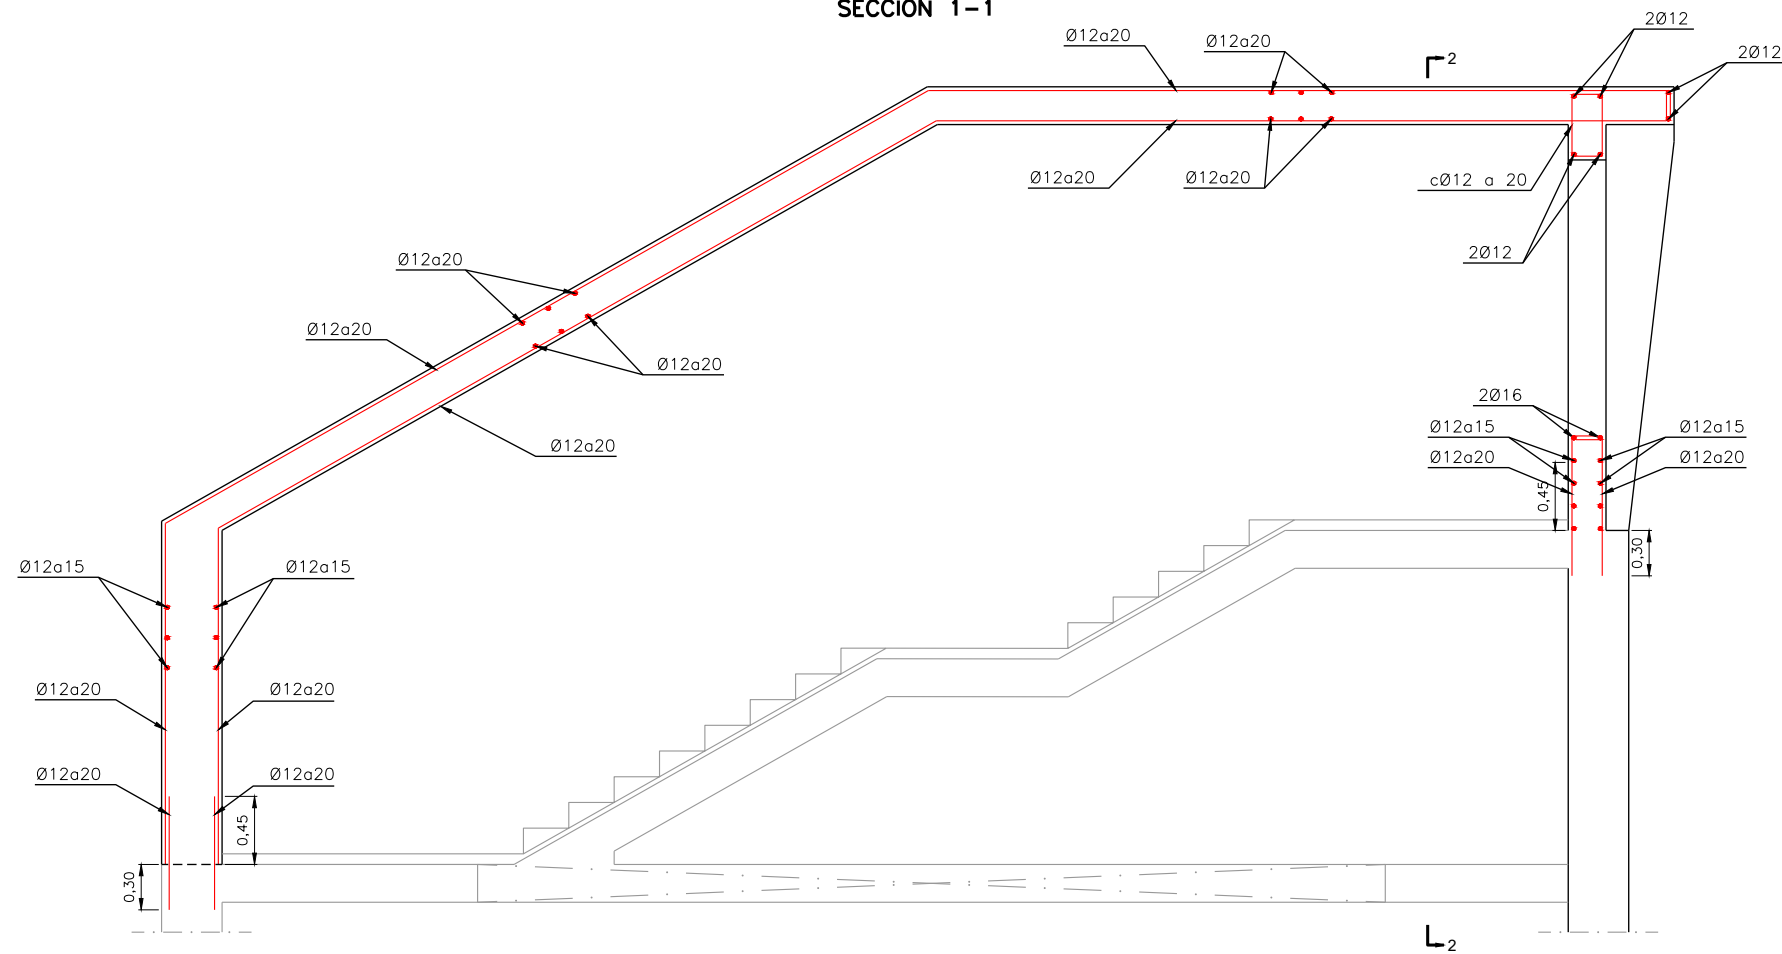

SECCION 2-2

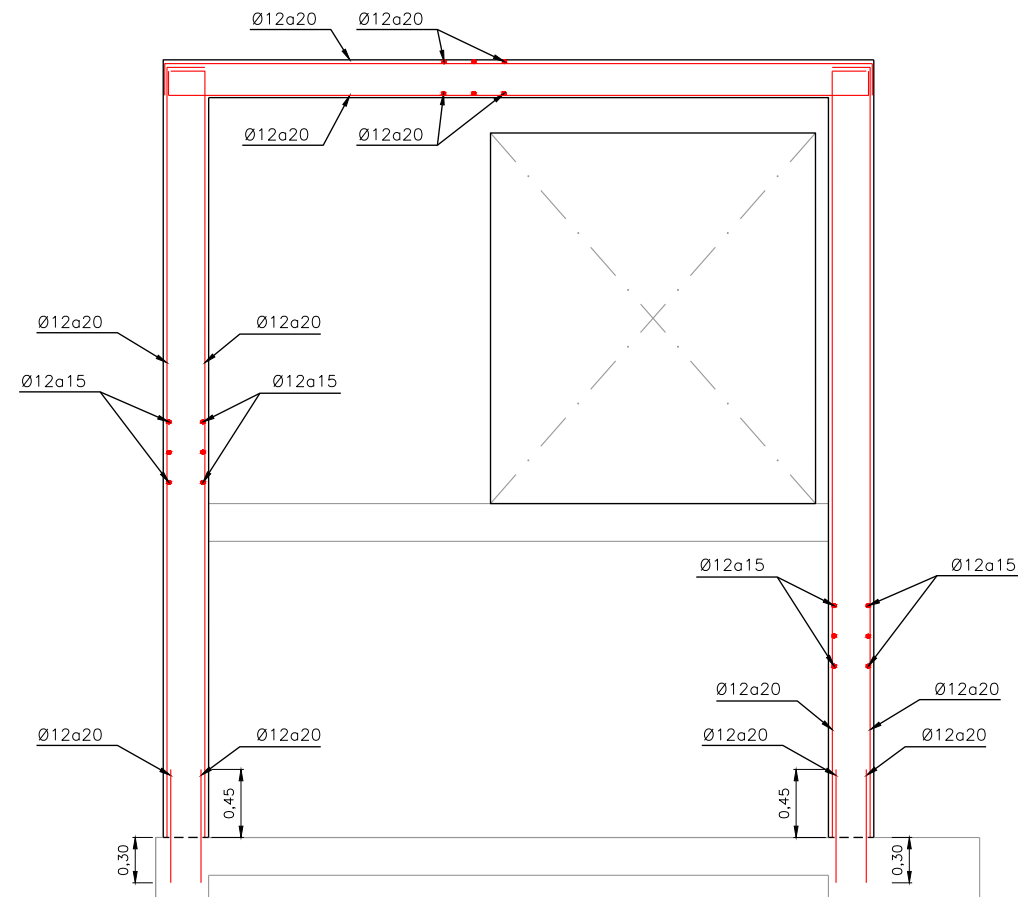

REFUERZO HUECO PUERTA ENTRADA

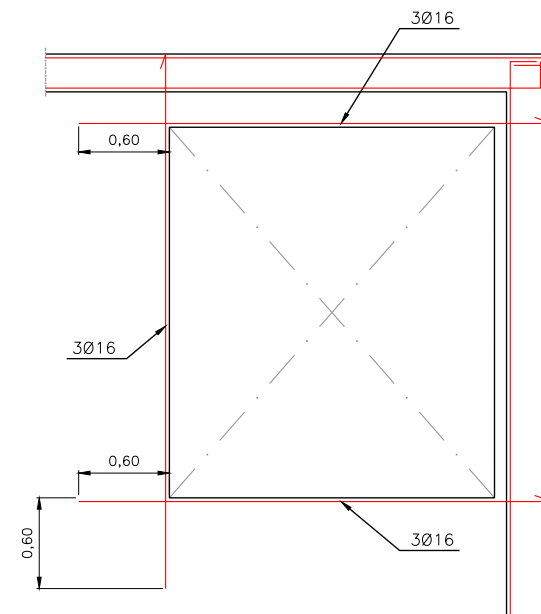

CUADRO DE MATERIALES				
ELEMENTO	TIPO	CONTROL	RECUBIMIENTO MÍNIMO (mm.)	
HORMIGÓN	CIMENTACIONES	HA-30/B/20/IIa	ESTADISTICO	50
	ALZADO	HA-30/B/20/IIa	ESTADISTICO	50
	PANTALLA	HA-30/B/20/IIa	ESTADISTICO	70
	LIMPIEZA	fck = 15N/mm²	-	-
ACERO	PASIVO	B500S	NORMAL	-
CONTROL DE EJECUCIÓN			INTENSO	

OHARRAK :
NOTAS :

REV.	PROYECTO - PRIMERA EMISIÓN	JUL 21	MAHC	ETS	
	CLASE DE MODIFICACION	FECHA	NOMBRE	COMP	OBRA

BIRAZTERTZEAK
REVISIONES

AHOLKULARIA CONSULTOR	INGENIARI EGILEA INGENIERO AUTOR
epi	FUGRUM
REFERENCIA CONSULTOR	REFERENCIA
	L5-AG-21-262-A

PLANU - IZENBURUA TÍTULO DEL PLANO	PLANU-ZNB / N. PLANO 8.5.4.6 ORRIA / HOJA 14 SIGUEFIN
ESTACION DE BENGOTXE ESTRUCTURAS. ZONA 5 SALIDA EMERGENCIA. ARMADURA	

PROIEKTU IZENBURUA TÍTULO DEL PROYECTO	BILBOKO METROPOLI-TRENBIDEAREN 5. LINEAKO ERAIKUNTZA PROIEKTUA. APERRIBAI - GALDAKAO TARTEA PROYECTO CONSTRUCTIVO DE LA LINEA 5 DEL FERROCARRIL METROPOLITANO DE BILBAO. TRAMO APERRIBAI - GALDAKAO
---	--

ESKALA ORIGINALA: ESCALA ORIGINAL	0 0.25 0.75 1.25
1/25	
EN DIN A1	

euskal trenbide sarea	PROIEKTUAREN IKUSKAPENA ETA ZUZENDARITZA INSPECCION Y DIRECCION DEL PROYECTO
-----------------------	---

EUSKO JAURLARITZA	GOBIERNO VASCO
LURRALDE PLANGINTZA ETXEBIZITZA ETA GARRAIO SAILA	DEPARTAMENTO DE PLANIFICACIÓN TERRITORIAL, VIVIENDA Y TRANSPORTES

O:\Proyectos\L5.7. Delineación y planos\PLANOS\PLANOS ETS\TRAMO 2\02.2. PLANOS SEPARADOS\L5-AG-21-262-A.dwg