


SECCION TIPO 3. ZONA CONEXION VENTILACION EBA

PLANTA

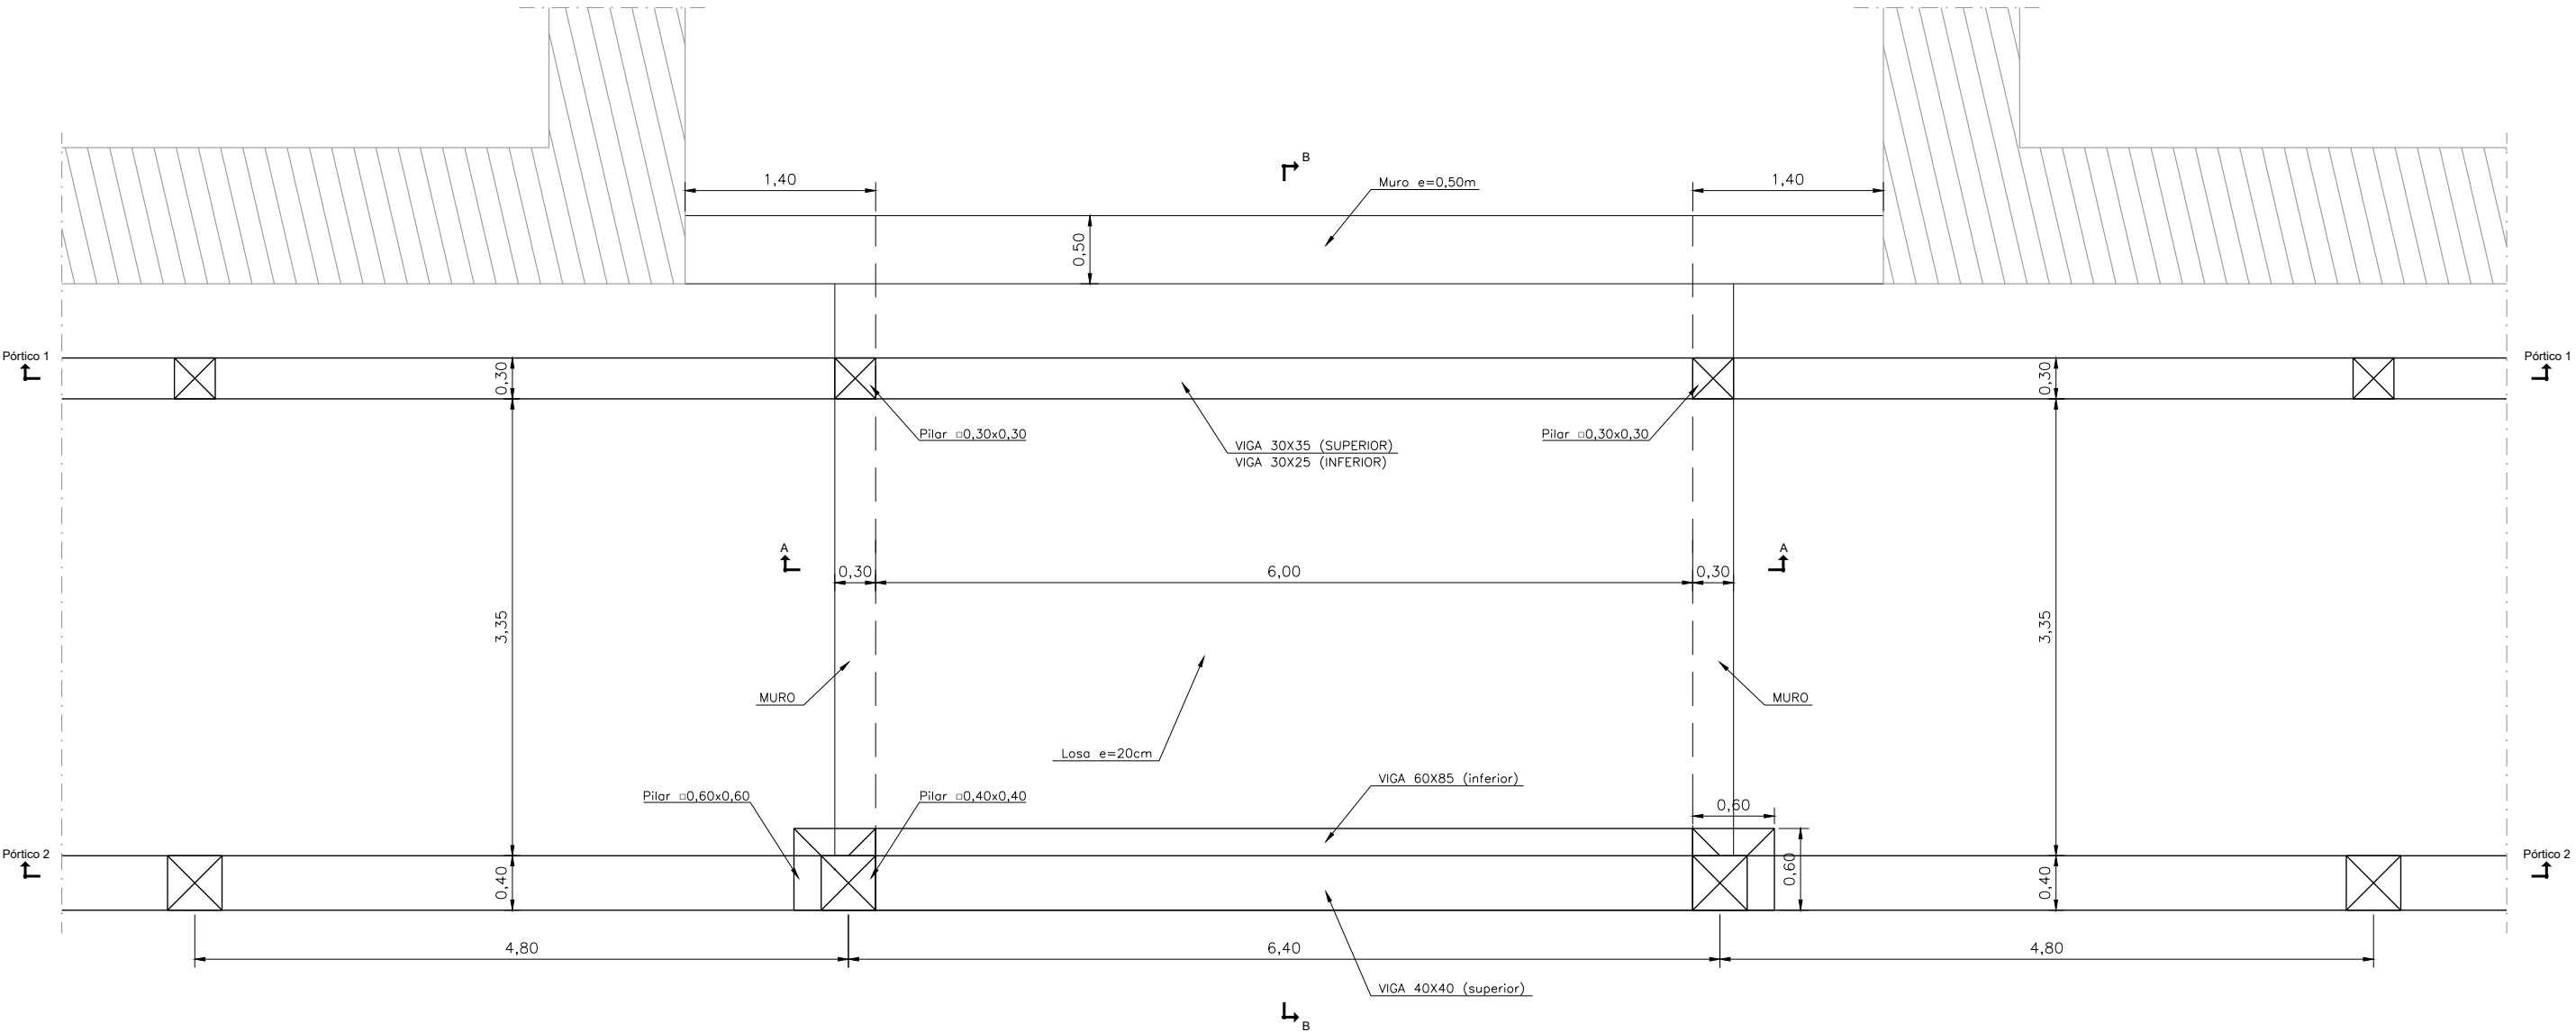

OHARRAK : NOTAS :					
BIRAZTERTIZEAK REVISIONES					
A	PROYECTO - PRIMERA EMISIÓN	JUL 21	MAHC	ETS	
REV.	CLASE DE MODIFICACION	FECHA	NOMBRE	COMP	OBRA
AHOLKULARIA CONSULTOR		INGENIARI EGILEA INGENIERO AUTOR			
ep ^{isa} FUGRUM		MIGUEL ANGEL HERRERA COSSIO Ingeniero de caminos			
REFERENCIA CONSULTOR		REFERENCIA			
		L5-AG-21-293-A			