


0:\Proyectos\...L5.7. Delineación y planos\PLANOS\PLANOS SEPARADOS\L5-AG-21-310-A.dwg

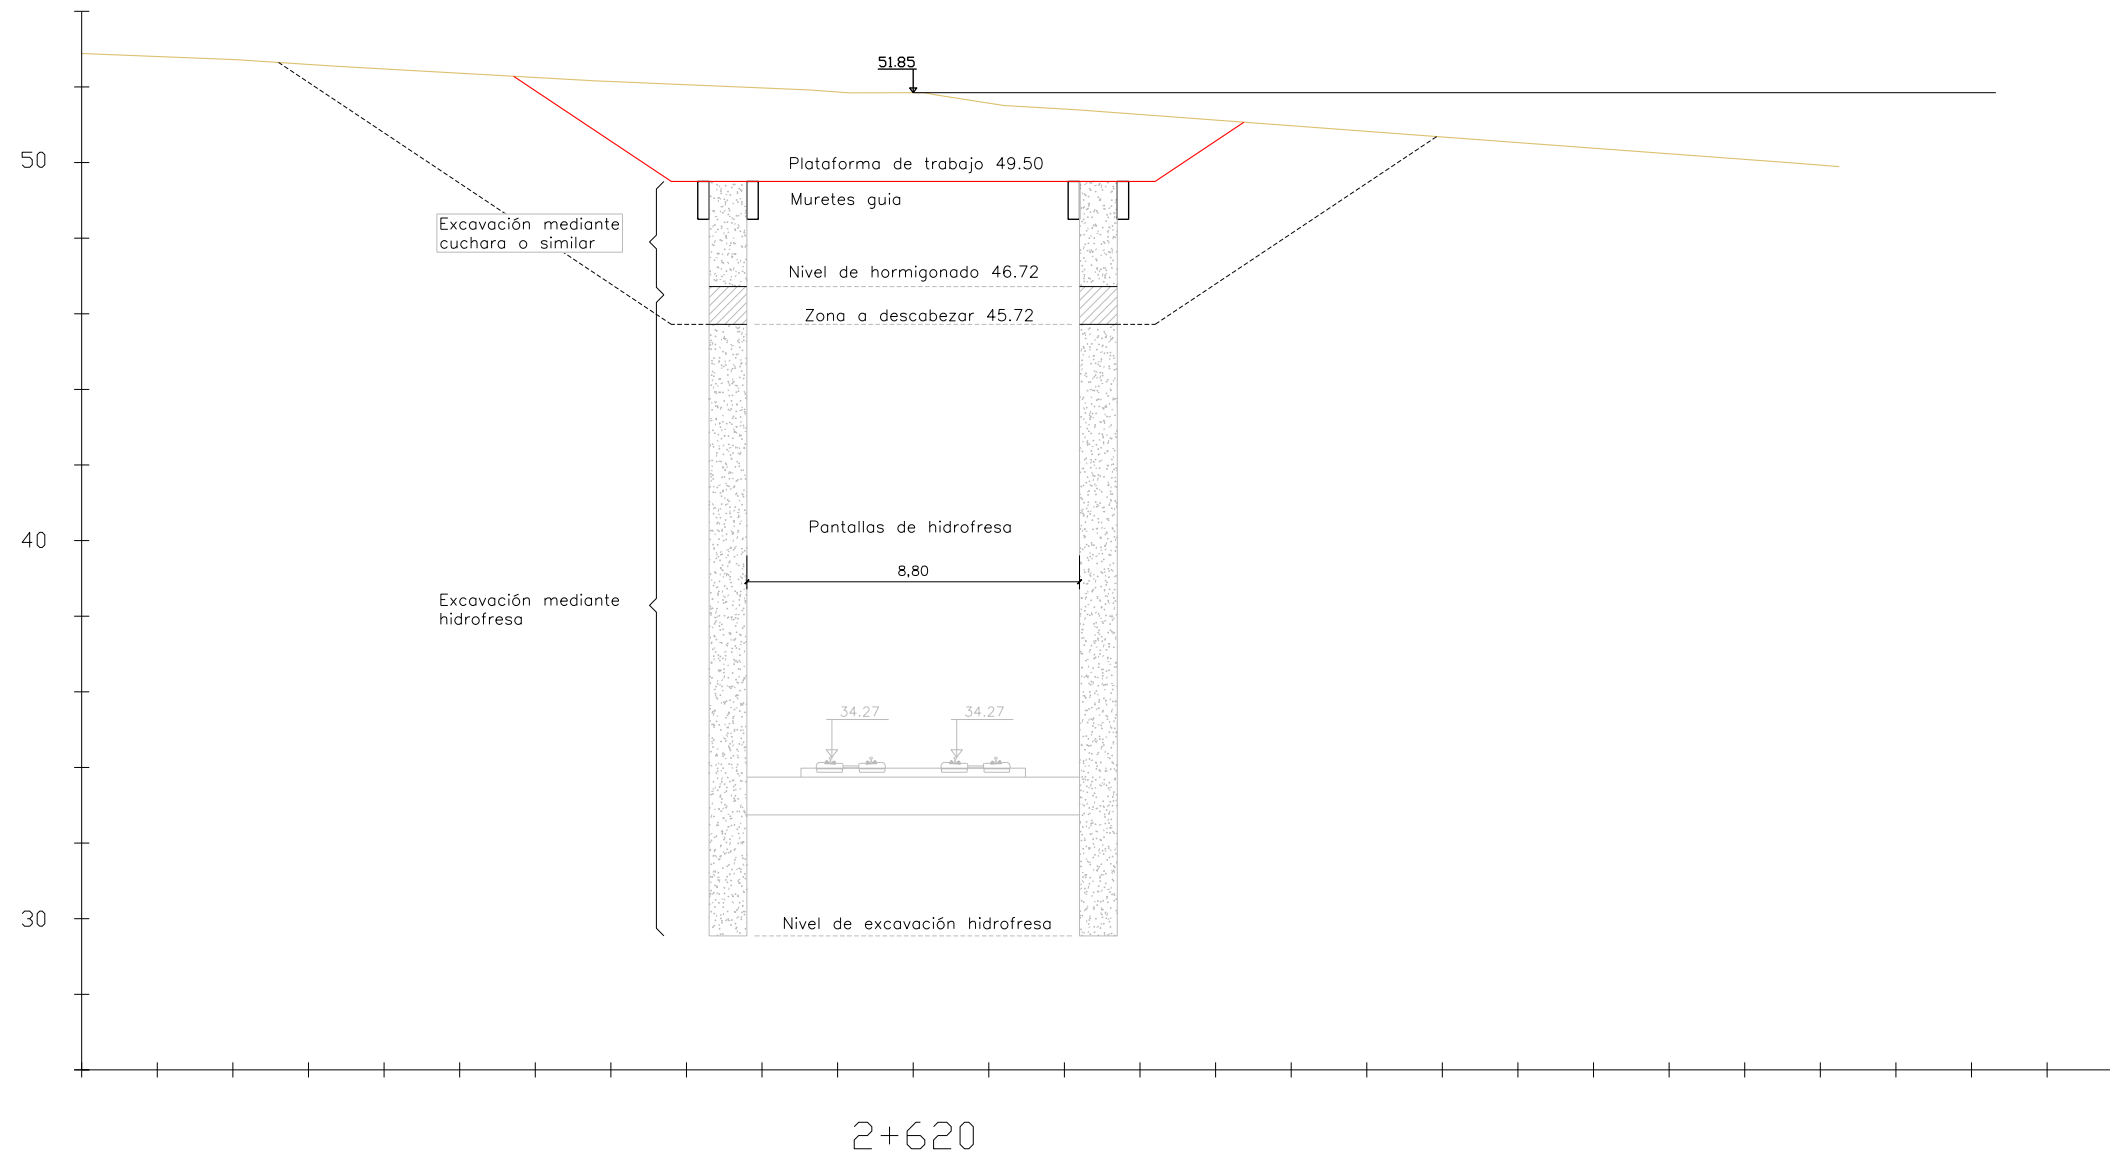

OHARRAK : NOTAS :					
BIRAZTERTZEAK REVISIONES					
A	PROYECTO - PRIMERA EMISIÓN	JUL 21	MAHC	ETS	
REV.	CLASE DE MODIFICACION	FECHA	NOMBRE	COMP	OBRA
AHOLKULARIA CONSULTOR		INGENIARI EGILEA INGENIERO AUTOR			
epi		FUGRUM			
REFERENCIA CONSULTOR		REFERENCIA			
		L5-AG-21-310-A			