





0:\Proyectos\...L5.7: Delineación y planos\PLANOS\PLANOS SEPARADOS\L5-AG-21-325-A.dwg

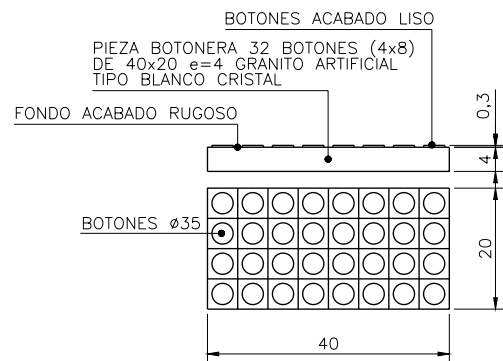

DETALLE 2- PIEZA BOTONERA
ESCALA 1/5 (COTAS EN cm.)

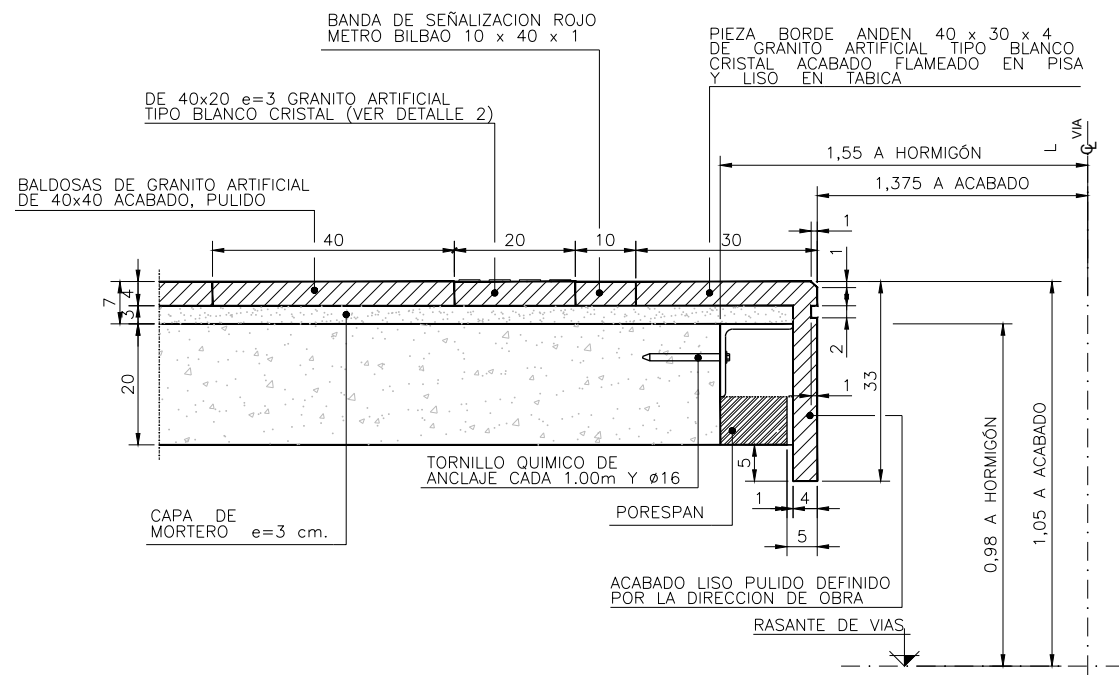

DETALLE 1- PIEZA BORDE ANDEN METRO
ESCALA 1/5 (COTAS EN cm.)

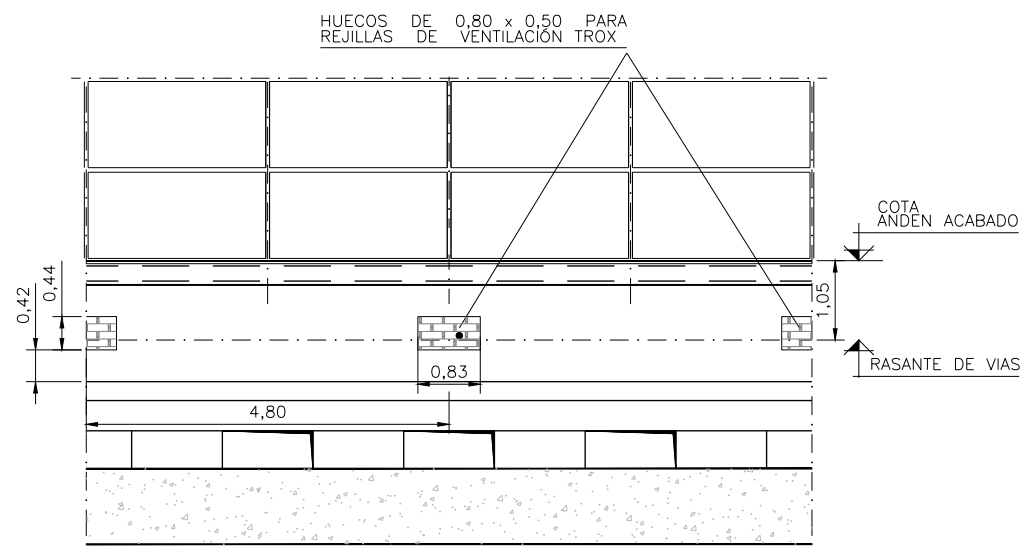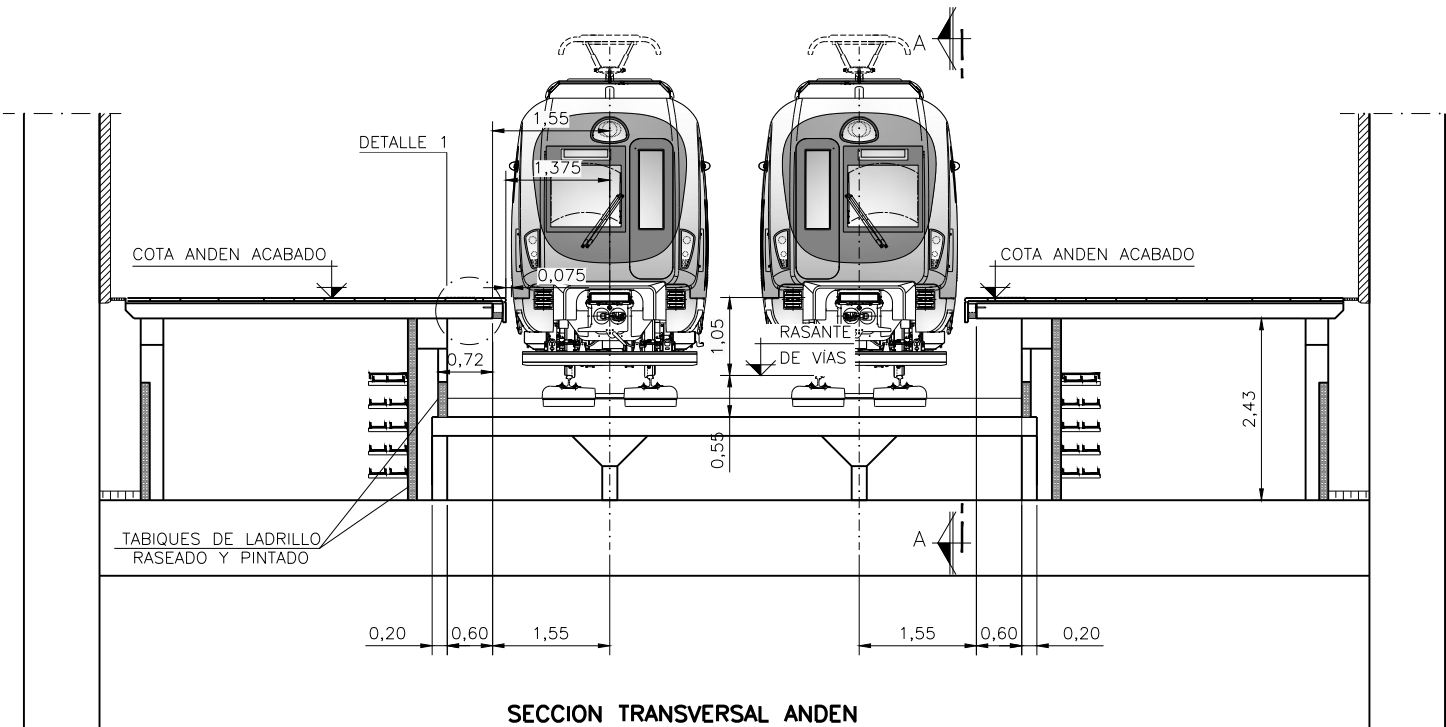

OHARRAK :
NOTAS :

A	PROYECTO - PRIMERA EMISIÓN	JUL.21	MAHC	ETS	
REV.	CLASE DE MODIFICACION	FECHA	NOMBRE	COMP.	OBRA
BIRAZTERTZEAK REVISIONES					
AHOLKULARIA CONSULTOR		INGENIARI EGILEA INGENIERO AUTOR			
epi		FUGRUM			
REFERENCIA CONSULTOR		REFERENCIA			
		L5-AG-21-325-A			