




0:\Proyectos\L5.7. Delineación y planos\PLANOS\PLANOS SEPARADOS\L5-AG-21-326-A.dwg

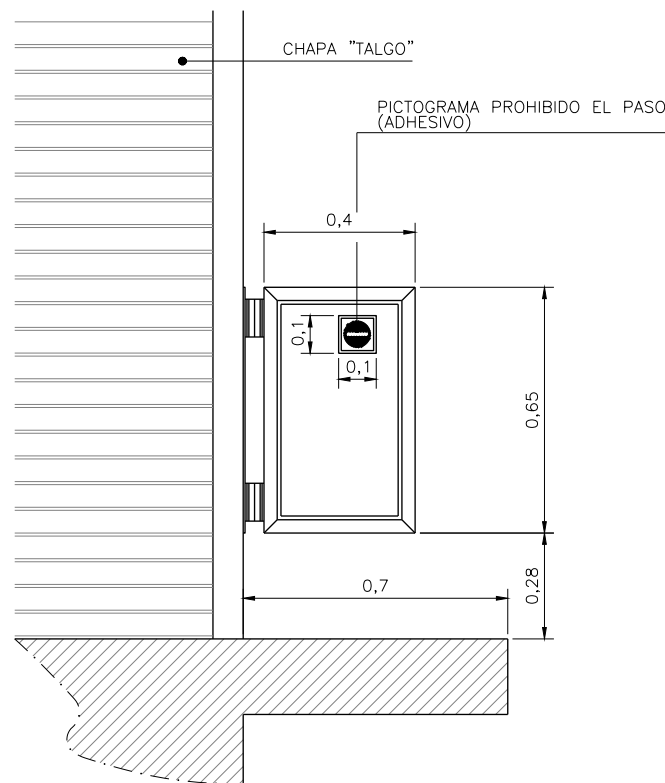


ALZADO POR "A"  
ESCALA 1/10

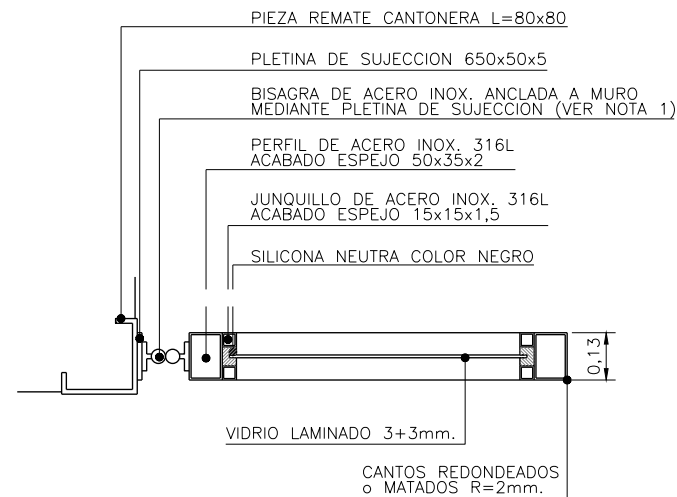


DETALLE 1 - PUERTA DE ACCESO A ANDEN AUXILIAR  
DE CUARTOS TECNICOS POR TESTERO SIN ASCENSOR  
ESCALA 1/4

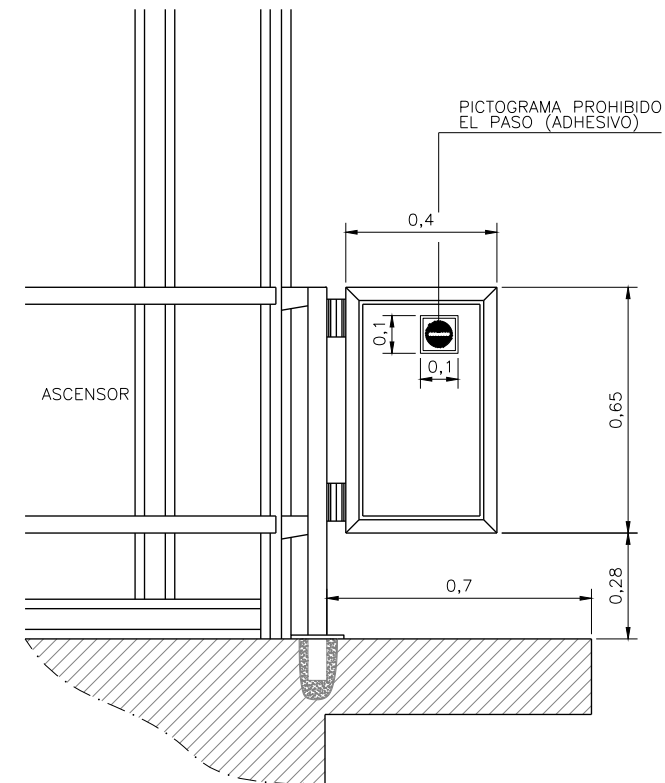


ALZADO POR "B"  
ESCALA 1/10

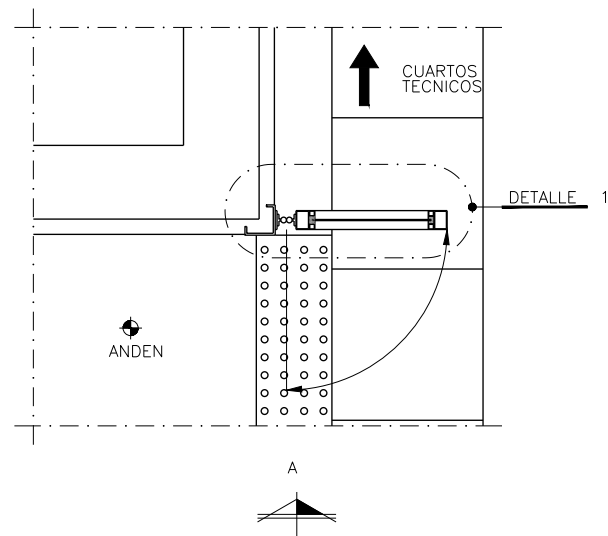

PLANTA - TESTERO SIN ASCENSOR  
ESCALA 1/10

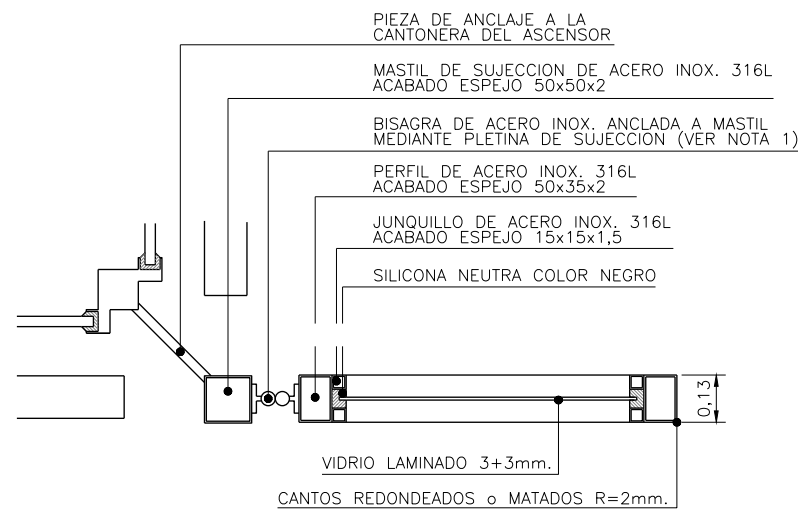

DETALLE 2 - PUERTA DE ACCESO A ANDEN AUXILIAR  
DE CUARTOS TECNICOS POR TESTERO CON ASCENSOR  
ESCALA 1/4

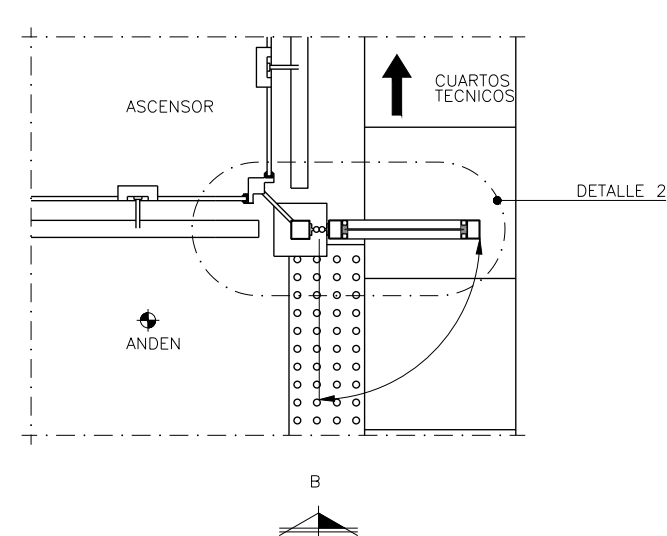

PLANTA - TESTERO CON ASCENSOR  
ESCALA 1/10

OHARRAK :  
NOTAS :

A	PROYECTO - PRIMERA EMISIÓN	JUL 21	MAHC	ETS	
REV.	CLASE DE MODIFICACION	FECHA	NOMBRE	COMP	OBRA
BIRAZTERTZEAK REVISIONES					
AHOLKULARIA CONSULTOR		INGENIARI EGILEA INGENIERO AUTOR			
epi		FUGRUM			
REFERENCIA CONSULTOR		REFERENCIA			
		L5-AG-21-326-A			