


0:\Proyectos\...L5.7: Delineación y planos\PLANOS\PLANOS ETS\TRAMO 2\02.2 PLANOS SEPARADOS\L5-AG-21-327-A.dwg

- BALDOSA GRES GRIS 30x30
- FALSO SUELO BALDOSA 60x60
- BALDOSA GRANITO ARTIFICIAL 30x30

**PARED TIPO 1**  
TABICÓN LADRILLO HUECO DOBLE 9cm (SIMPLE)

**PARED TIPO 2**  
TABICÓN LADRILLO HUECO DOBLE 9cm (DOBLE)

ACABADO PAREDES  
ACABADO TECHOS

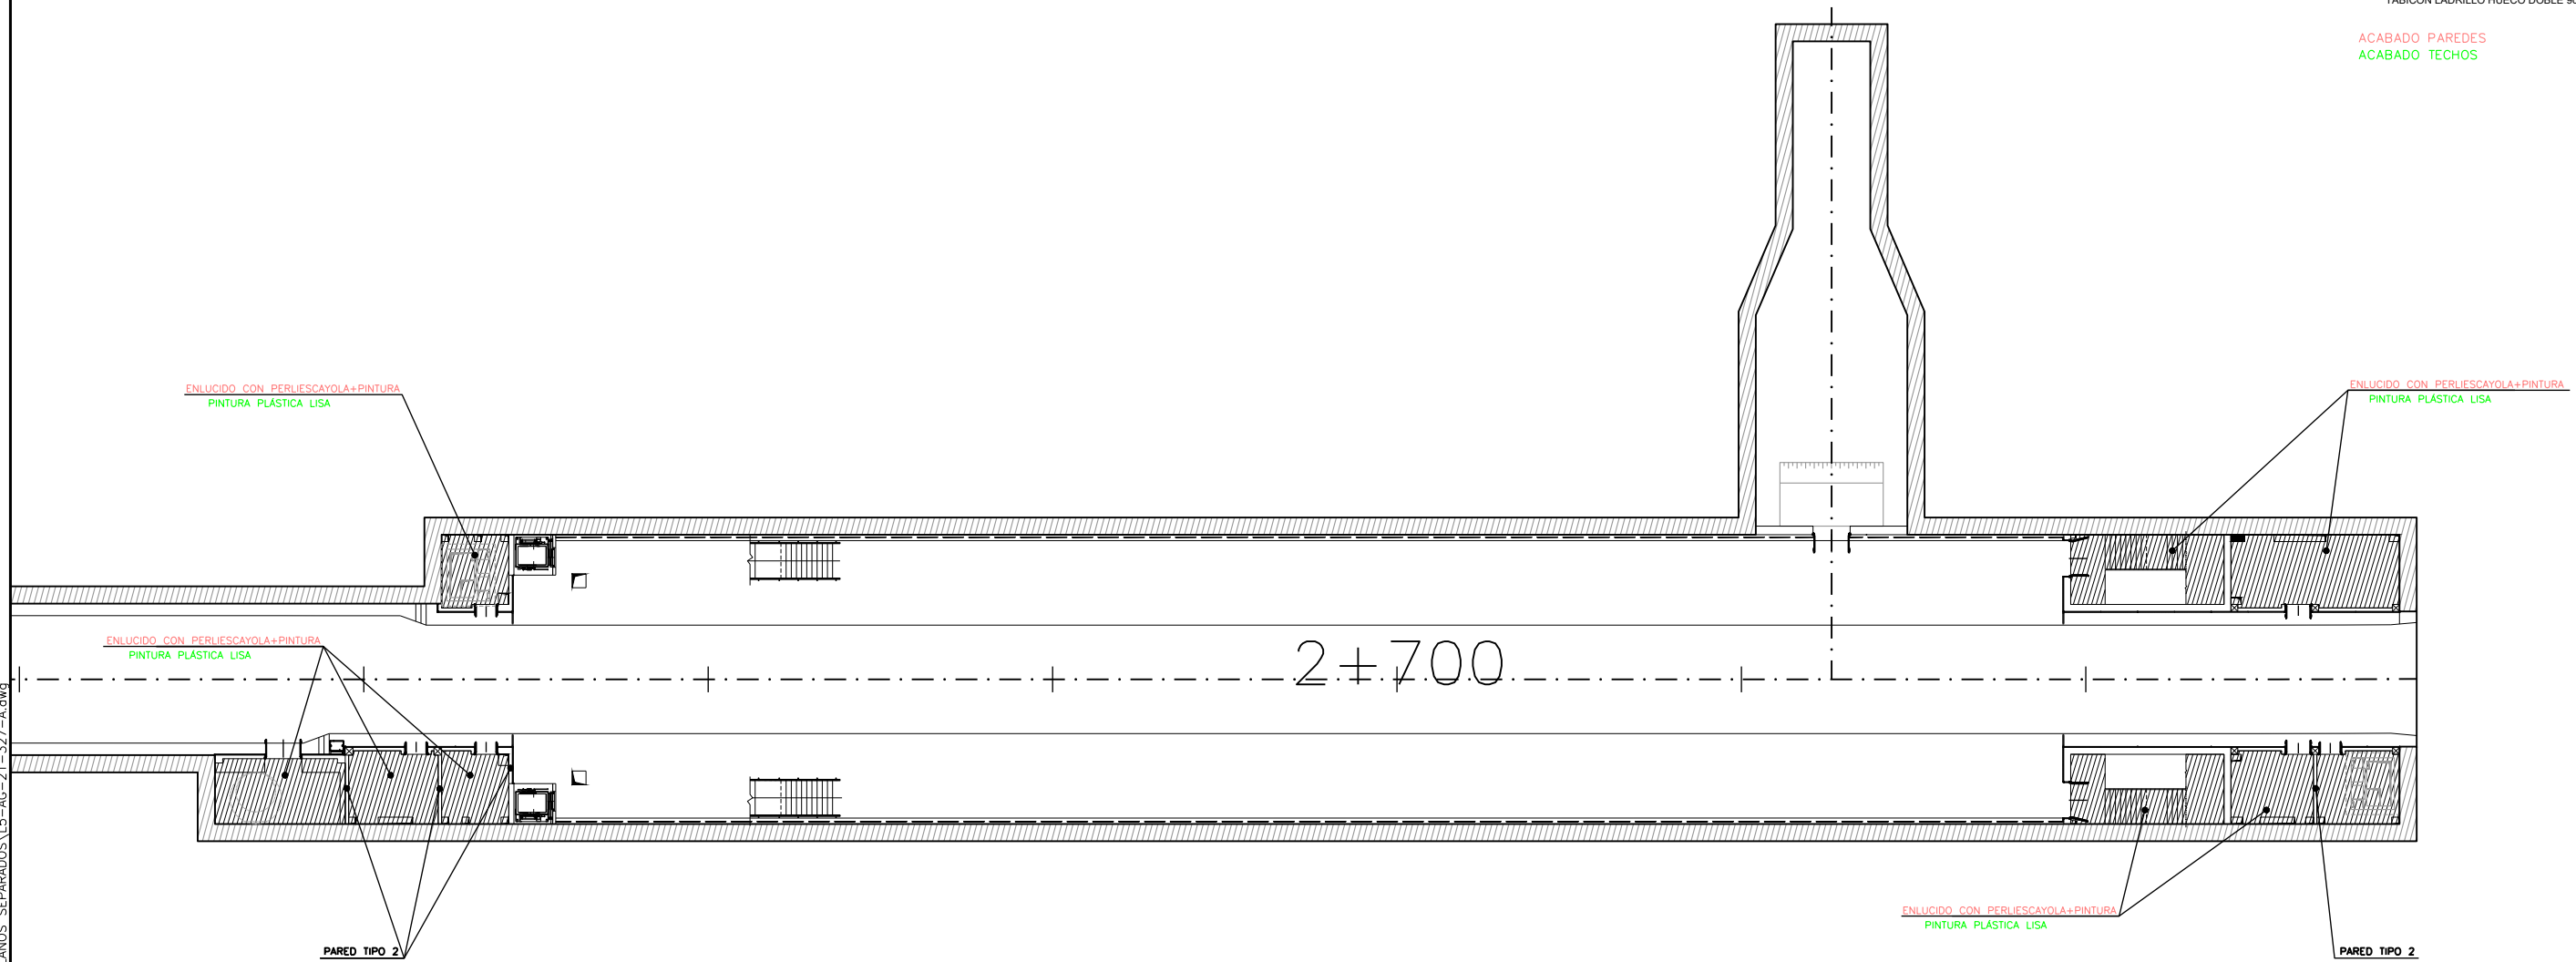

OHARRAK : NOTAS :					
BIRAZTERTIZEAK REVISIONES					
A	PROYECTO – PRIMERA EMISIÓN	JUL 21	MAHC	ETS	
REV.	CLASE DE MODIFICACION	FECHA	NOMBRE	COMP.	OBRA
AHOLKULARIA CONSULTOR			INGENIARI EGILEA INGENIERO AUTOR		
epi			FUGRUM		
REFERENCIA CONSULTOR			REFERENCIA		
			L5-AG-21-327-A		