



0:\Proyectos\L5\7. Delineación y planos\PLANOS\PLANOS SEPARADOS\L5-AG-21-328-A.dwg

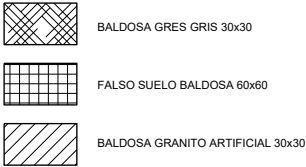

PARED TIPO 1
TABICON LADRILLO HUECO DOBLE 9cm (SIMPLE)

PARED TIPO 2
TABICON LADRILLO HUECO DOBLE 9cm (DOBLE)

ACABADO PAREDES
ACABADO TECHOS

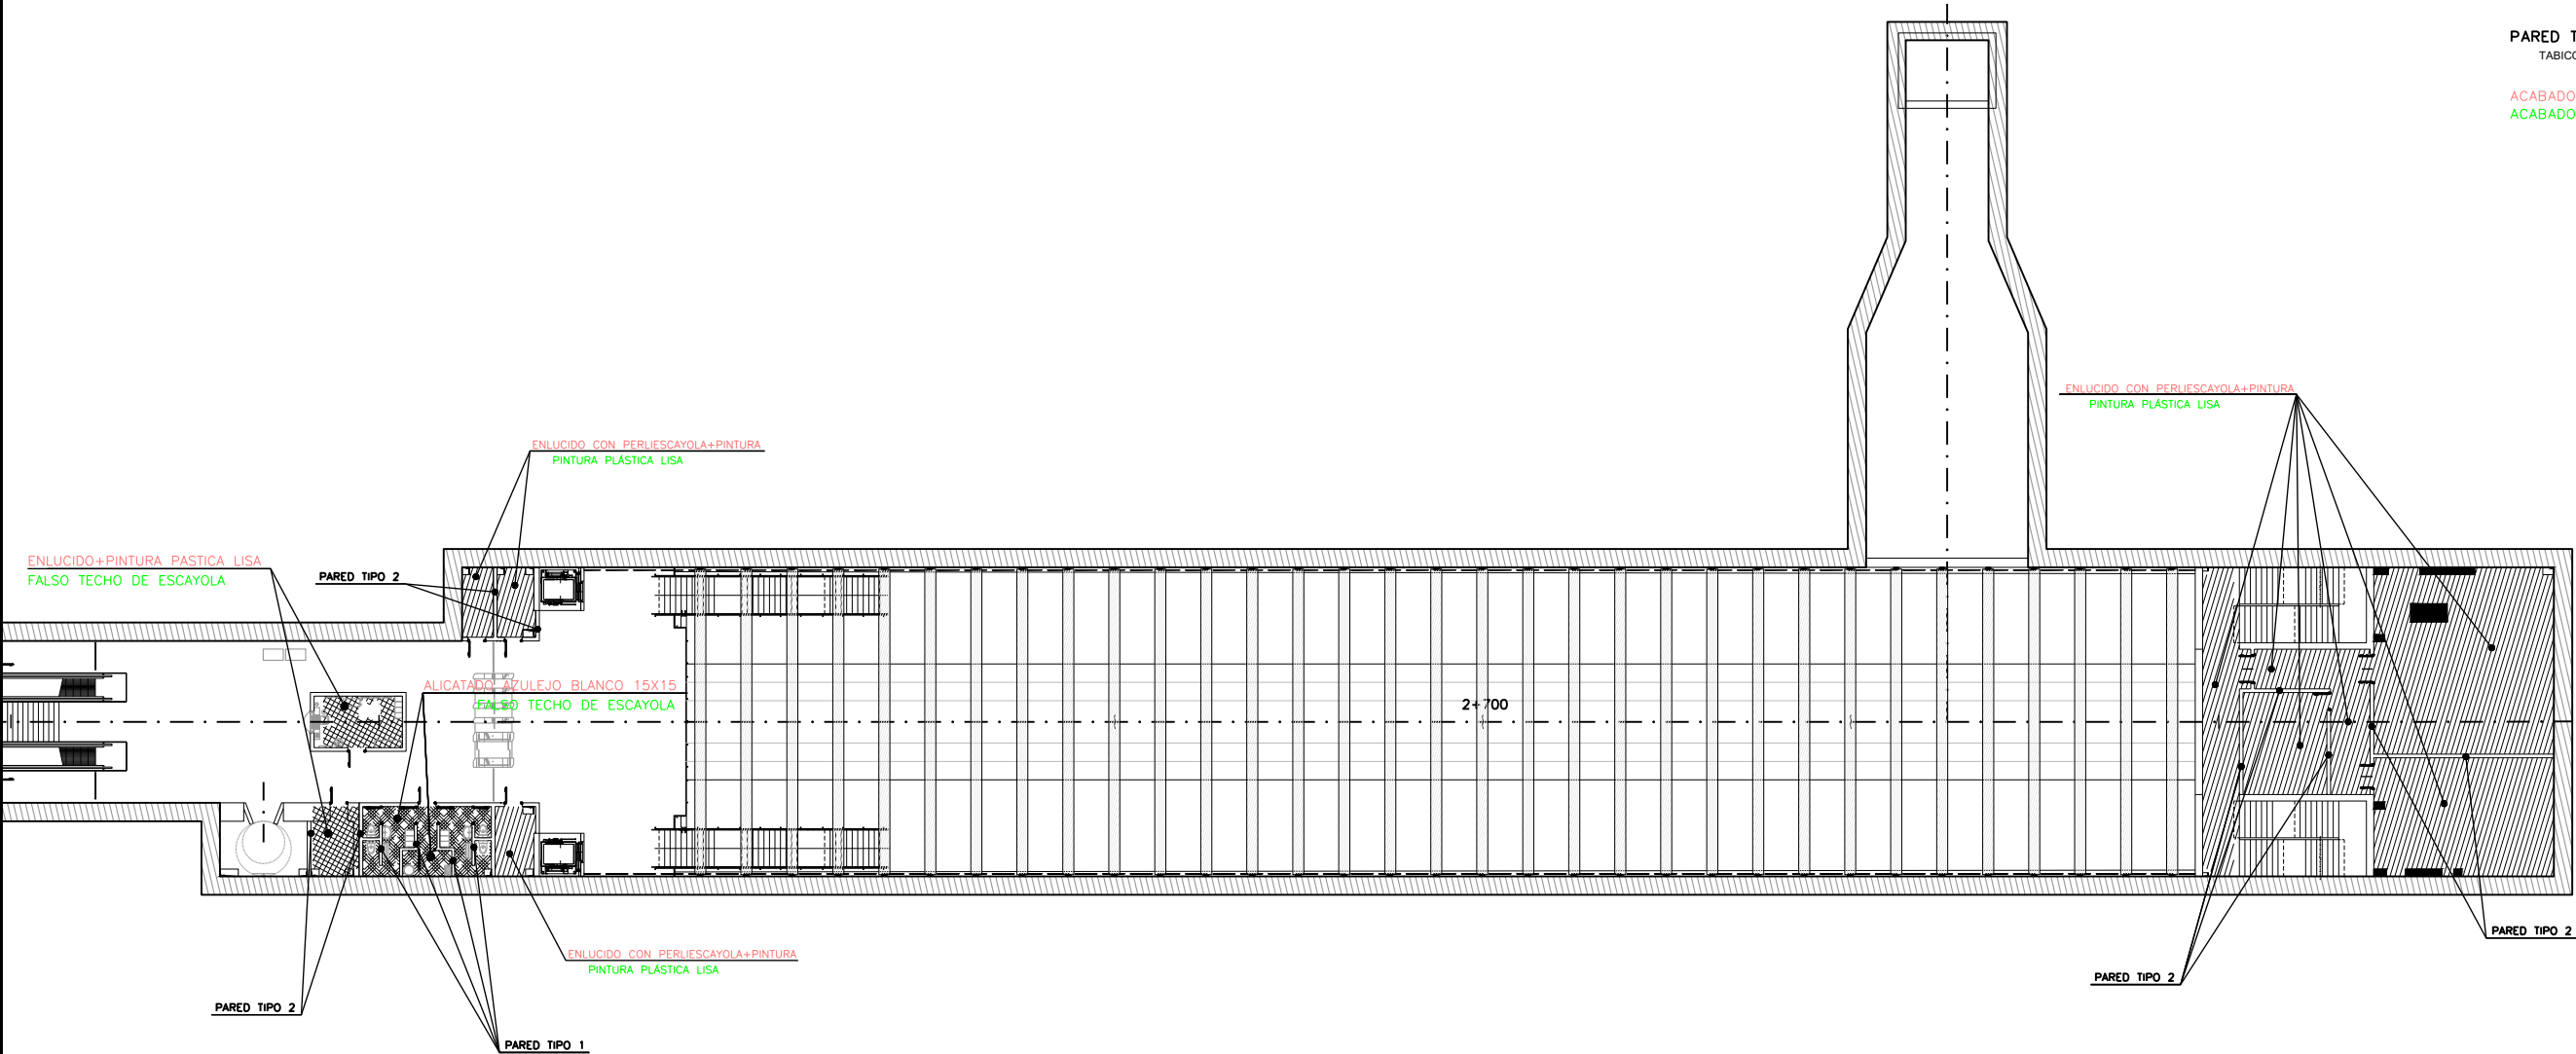

OHARRAK :
NOTAS :

A	PROYECTO - PRIMERA EMISIÓN	JUL 21	MAHC	ETS	
REV.	CLASE DE MODIFICACION	FECHA	NOMBRE	COMP	OBRA

BIRAZTERTIZEAK
REVISIONES

AHOLKULARIA CONSULTOR epi	INGENIARI EGILEA INGENIERO AUTOR FUGRUM MIGUEL ANGEL HERRERA COSSIO Ingeniero de caminos
--	---

REFERENCIA CONSULTOR	REFERENCIA
	L5-AG-21-328-A

EUSKO JAURLARITZA



GOBIERNO VASCO

LURRALDE PLANGINTZA
ETXEBIZITZA ETA GARRAIO SAILA

DEPARTAMENTO DE PLANIFICACIÓN
TERRITORIAL, VIVIENDA Y TRANSPORTES



euskal trenbide sarea

PROIEKTUAREN IKUSKAPENA ETA ZUZENDARITZA
INSPECCIÓN Y DIRECCIÓN DEL PROYECTO

ESKALA ORIGINAL:
ESCALA ORIGINAL

1/200

EN DIN A1

0 2 6 10

ESKALA GRAFIKOA
ESCALA GRAFICA

PROIEKTU IZENBURUA
TÍTULO DEL PROYECTO

BILBOKO METROPOLI-TRENBIDEAREN 5. LINEAKO
ERAIKUNTZA PROIEKTUA. APERRIBAI - GALDAKAO TARTEA
PROYECTO CONSTRUCTIVO DE LA LINEA 5 DEL FERROCARRIL
METROPOLITANO DE BILBAO. TRAMO APERRIBAI - GALDAKAO

PLANU - IZENBURUA
TÍTULO DEL PLANO

ESTACIÓN DE BENGOTXE
ACABADOS INTERIORES. CUARTOS TECNICOS
PLANTA A NIVEL DE VESTIBULO N-634

PLANU-ZNB / N. PLANO
8.6.2.1

ORRIA / HOJA
2 SIGUEFIN