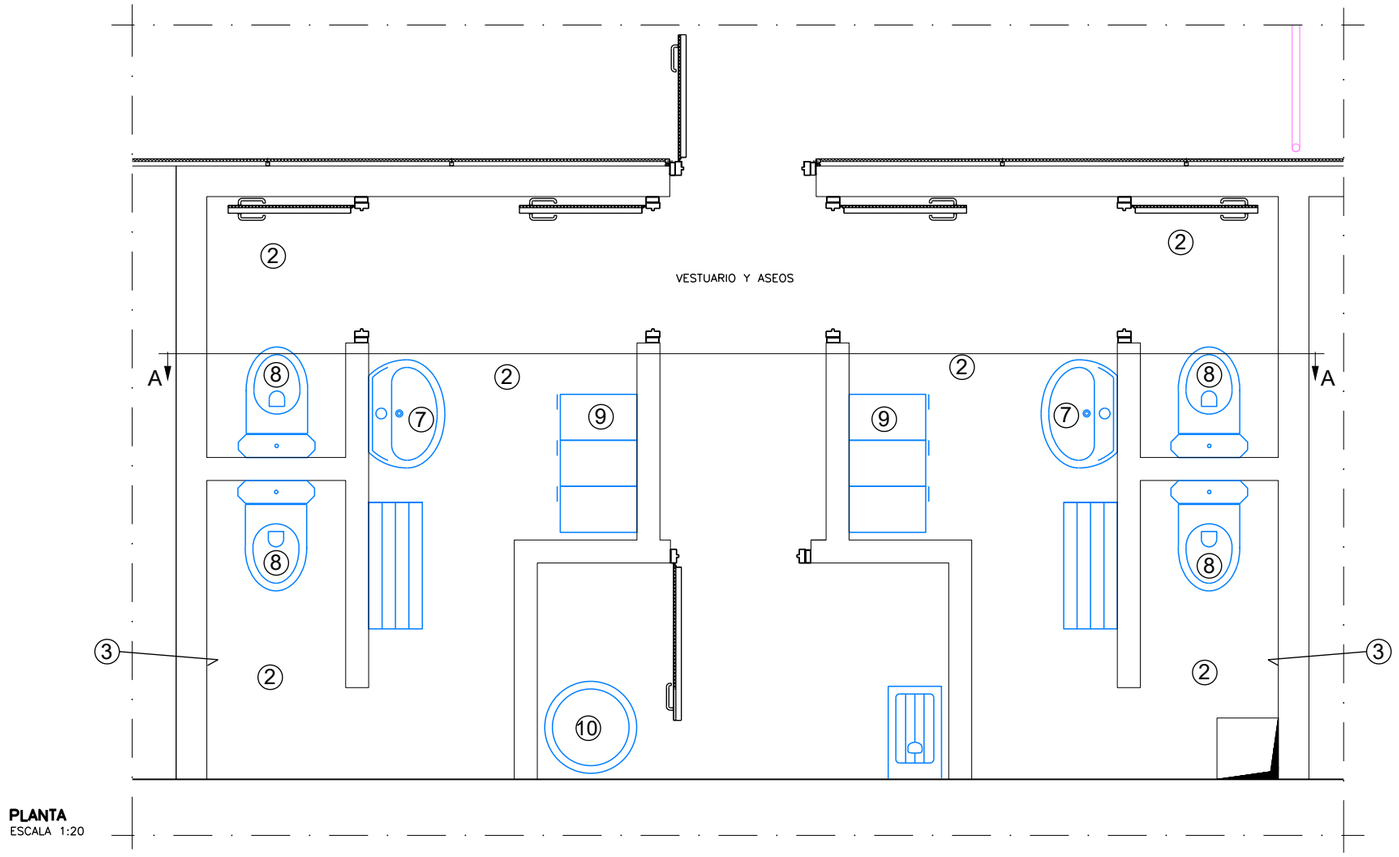

PLANTA
ESCALA 1:20

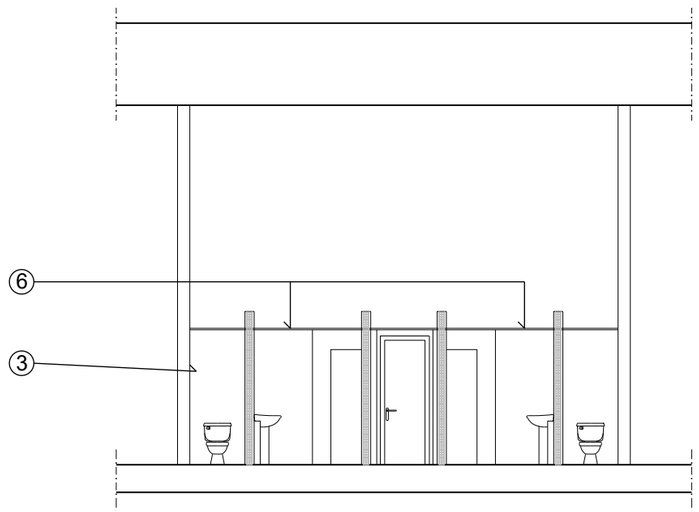

SECCIÓN A-A
ESCALA 1:40

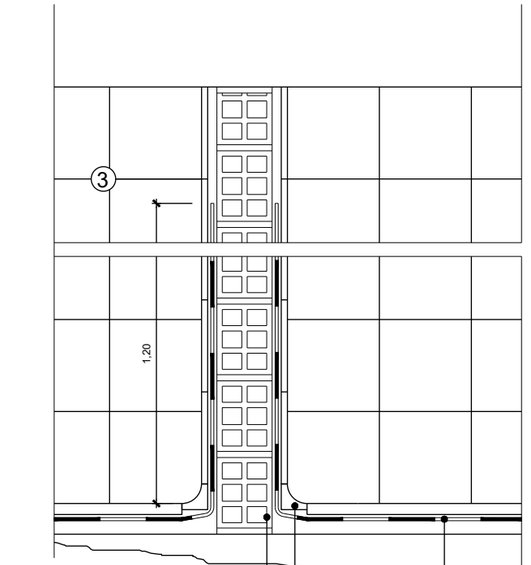

TABIQUE DE L.H.D. DE
24 x 11,5 x 9 COLOCADO A TABICON
+ MORTERO DE CEMENTO DE e = 1,5
POR AMBAS CARAS

ESCOCIA EN UNION DE TABIQUE
Y SOLADOS

TELA ASFALTICA AUTOPROTEGIDA

SECCION C-C
ESCALA 1 / 5

OHARRAK :

NOTAS :

1 - EL SUELO DEL ASEO SE HA IMPERMEABILIZADO COMPLETAMENTE ASI COMO LOS TABIQUES HASTA LA COTA 1,20

2 - SE HAN COLOCADO ESCOCIAS EN LA UNION DE SUELOS Y TABIQUES EN LOS CUARTOS HUMEDOS

ACABADOS

1. SOLADO DE BALDOSA DE GRANITO ARTIFICIAL COLOR GRIS DE 40 x 40 x 1,8
2. SOLADO DE BALDOSA DE GRES BLANCO DE 30 x 30 ANTIDESLIZANTE
3. ALICATADO DE AZULEJO BLANCO DE PRIMERA CALIDAD DE 15 x 15x 1 RECIBIDO CON ADHESIVO
4. PINTURA PLASTICA LISA DE COLOR BLANCO
5. HORMIGON VISTO
6. PLACAS DE ESCAYOLA LISA SUSPENDIDAS CON SILENTBLOCK
7. LAVABO DE PEDESTAL DE 0,70 x 0,50 EN PORCELANA PETRIFICADA
8. INODORO DE TANQUE BAJO
9. TAQUILLAS DE 0,30 x 0,50 x 1,7 (NO INCLUIDAS EN ESTE CONTRATO)
10. CALENTADOR (NO INCLUIDO EN ESTE CONTRATO)
11. REJILLA DE O,30 x 0,15 A 1,80 DEL SUELO
12. REJILLA DE O,30 x 0,15 A 0,25 DEL SUELO
12. BANCO (NO INCLUIDO EN ESTE CONTRATO)

INSTALACIONES ELECTRICAS

- INTERRUPTOR EMPOTRADO REF.: 40101 EUNEA + MARCO + CAJA
- APLIQUE BOLLA REF.: GW - 80619 CON 2 x 7w DE GEWIS o SIMILAR
- PUNTO PARA APLIQUE ESPEJO LAVABO
- T1 BASE ENCHUFE REF.: 40036 EUNEA 2P + TTL - 10 / 16A CON CAJA Y MARCO
- T2 BASE ENCHUFE REF.: 40032 + MARCO Y CAJA
- ILUMINACION DE EMERGENCIA REF.: 61800 LEGRAND

SANEAMIENTO

- BAJANTE A FILTROS BIOLOGICOS PVC Ø100
- COLECTOR Ø 40 - PENDIENTE 1,5%
- COLECTOR Ø 110 - PENDIENTE 1,5%
- SIFON

REV.	CLASE DE MODIFICACION	FECHA	NOMBRE	COMP	OBRA
A	PROYECTO - PRIMERA EMISIÓN	JUL.21	MAHC	ETS	

BIRAZTERTZEAK
REVISIONES

AHOLKULARIA
CONSULTOR
eptisa FULCRUM

INGENIARI EGILEA
INGENIERO AUTOR
MIGUEL ÁNGEL HERRERA COSSIO
Ingeniero de caminos

REFERENCIA CONSULTOR

REFERENCIA
L5-AG-21-329-A

EUSKO JAURLARITZA GOBIERNO VASCO
LURRALDE PLANGINTZA, ETXEBIZITZA ETA GARRAIO SAILA
DEPARTAMENTO DE PLANIFICACIÓN TERRITORIAL, VIVIENDA Y TRANSPORTES

euskal trenbide sarea
PROIEKTUAREN IKUSKAPENA ETA ZUZENDARITZA
INSPECCION Y DIRECCION DEL PROYECTO

ESKALA ORIGINALA:
ESCALA ORIGINAL
INDICADAS
EN DIN A1

ESKALA GRAFIKOA
ESCALA GRAFICA

PROJEKTU IZENBURUA
TITULO DEL PROYECTO
BILBOKO METROPOLI-TRENBIDEAREN 5. LINEAKO ERAIKUNTZA PROIEKTUA. APERRIBAI - GALDAKAO TARTEA
PROYECTO CONSTRUCTIVO DE LA LÍNEA 5 DEL FERROCARRIL METROPOLITANO DE BILBAO. TRAMO APERRIBAI - GALDAKAO

PLANU - IZENBURUA
TITULO DEL PLANO
ESTACIÓN DE BENGOETXE
ACABADOS INTERIORES. CUARTOS TECNICOS VESTUARIOS Y ASEOS

PLANU-ZNB / N. PLANO
8.6.2.2
ORRIA / HOJA
1 SIGUE 2

O:\Proyectos_L5\7. Delineación y planos\PLANOS\PLANOS ETS\TRAMO 2\02.2 PLANOS SEPARADOS\L5-AG-21-329-A.dwg