
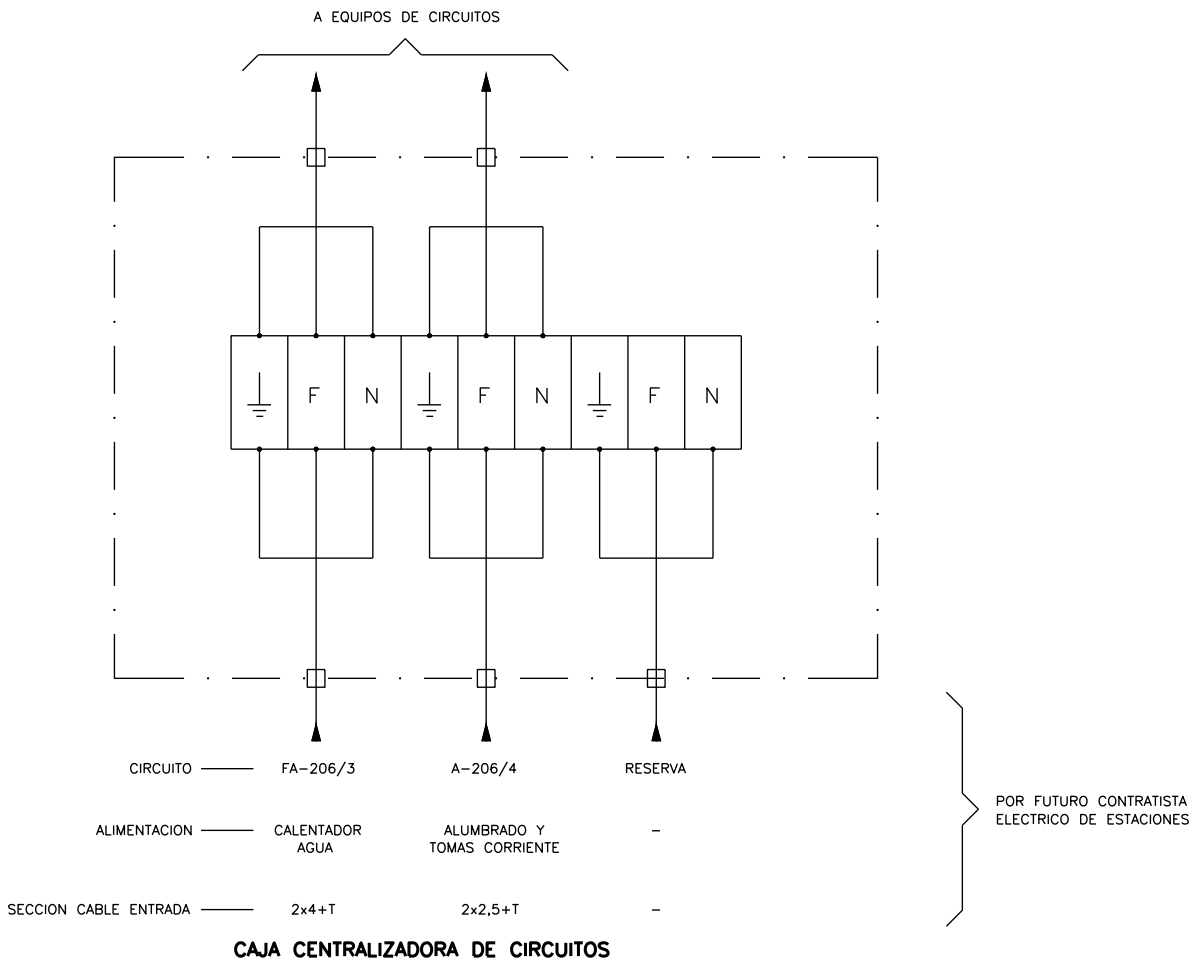


0:\Proyectos\L5.7. Delineación y planos\PLANOS\PLANOS ETS\TRAMO 2\02.2. PLANOS SEPARADOS\L5-AG-21-331-A.dwg

PLANTA DE AGUA  
ESCALA 1:20

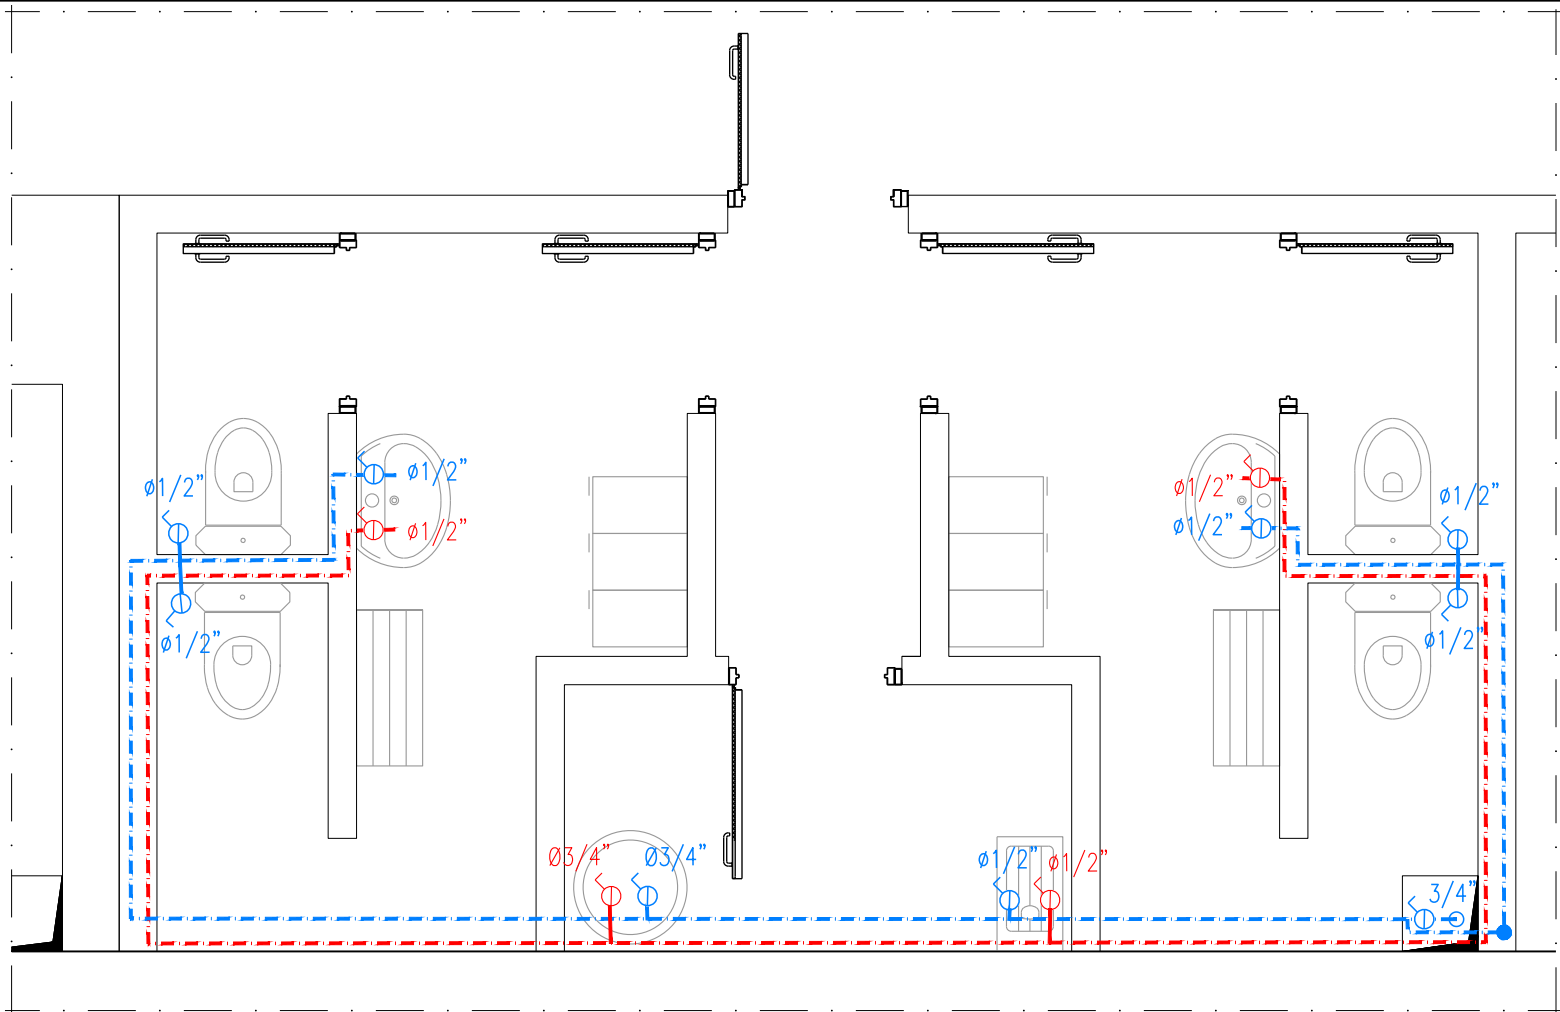

OHARRAK :  
NOTAS :

LEYENDA

- Tubería distribución agua fría
- Valvula de bola
- Tubería distribución agua caliente
- Valvula de bola

A	PROYECTO – PRIMERA EMISIÓN	JUL.21	MAHC	ETS	
REV.	CLASE DE MODIFICACION	FECHA	NOMBRE	COMP.	OBRA
BIRAZTERTZEAK REVISIONES					
AHOLKULARIA CONSULTOR		INGENIARI EGILEA INGENIERO AUTOR			
epi		MIGUEL ANGEL HERRERA COSSIO Ingeniero de caminos			
REFERENCIA CONSULTOR		REFERENCIA			
		L5-AG-21-331-A			

EUSKO JAURLARITZA



GOBIERNO VASCO

LURRALDE PLANGINTZA  
ETXE BIZITZA ETA GARRAIO SAILA

DEPARTAMENTO DE PLANIFICACIÓN  
TERRITORIAL, VIVIENDA Y TRANSPORTES



euskal trenbide sarea

PROIEKTUAREN IKUSKAPENA ETA ZUZENDARITZA  
INSPECCIÓN Y DIRECCIÓN DEL PROYECTO

ESKALA ORIGINALA:  
ESCALA ORIGINAL

INDICADAS

EN DIN A1



ESKALA GRAFIKOA  
ESCALA GRAFICA

PROIEKTU IZENBURUA  
TÍTULO DEL PROYECTO

BILBOKO METROPOLI-TRENBIDEAREN 5. LINEAKO  
ERAKUNTZA PROIEKTUA. APERRIBAI – GALDAKAO TARTEA  
PROYECTO CONSTRUCTIVO DE LA LINEA 5 DEL FERROCARRIL  
METROPOLITANO DE BILBAO. TRAMO APERRIBAI – GALDAKAO

PLANU – IZENBURUA  
TÍTULO DEL PLANO

ESTACIÓN DE BENGOTXE  
ACABADOS INTERIORES. CUARTOS TÉCNICOS  
VESTUARIOS Y ASEOS

PLANU-ZNB / N. PLANO

8.6.2.2

ORRIA / HOJA

3 SIGUEFIN