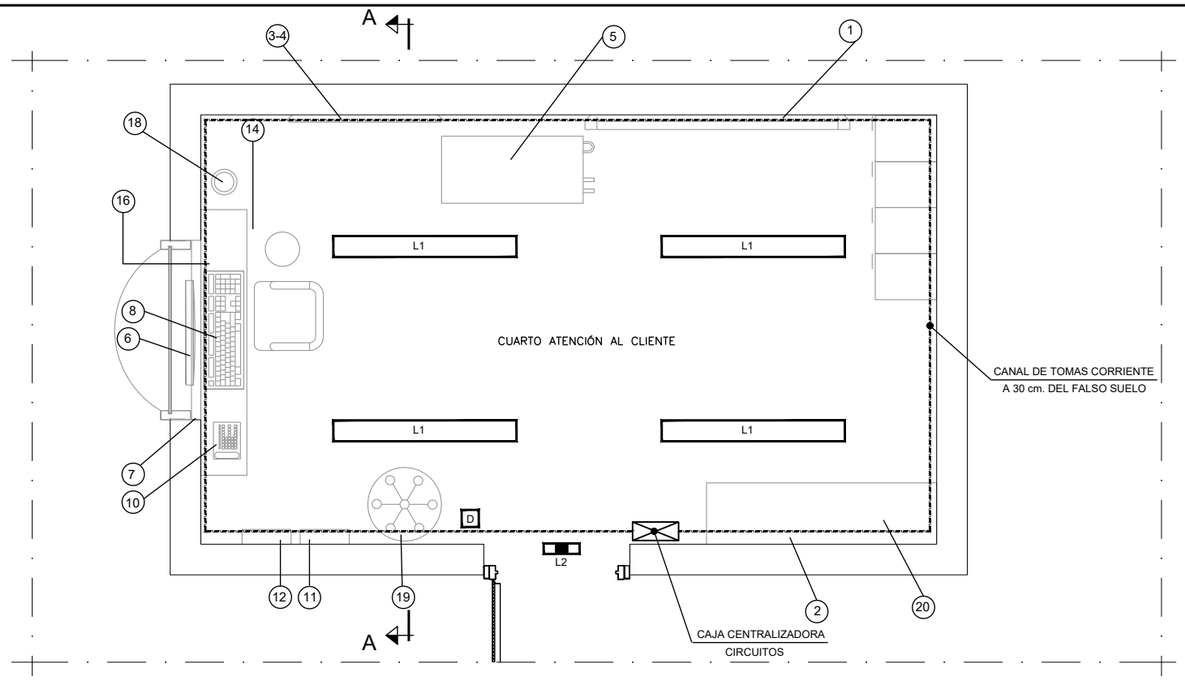

PLANTA
ESCALA 1:20

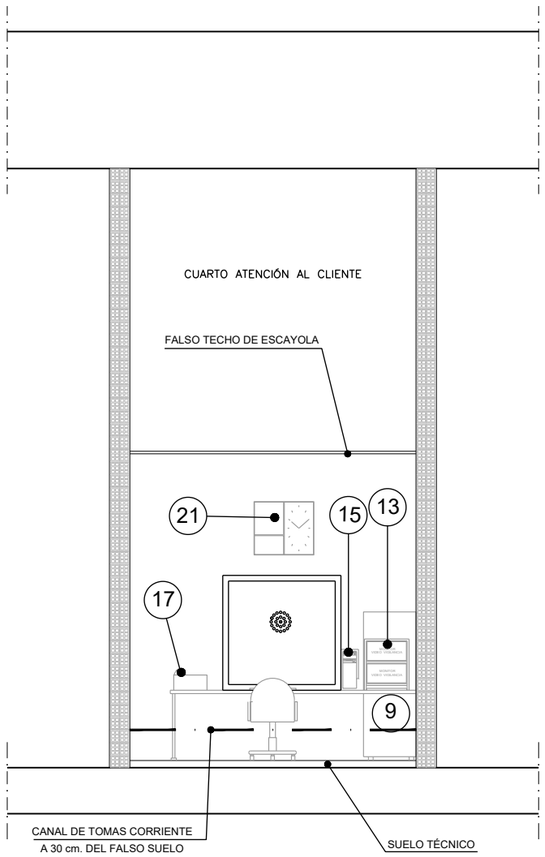

SECCIÓN A–A
ESCALA 1:30

OHARRAK :
NOTAS :

LEYENDA

NO INCLUIDO EN ESTE PROYECTO

1. PANEL DE ANUNCIOS
2. ARMARIO
3-4. SUBCENTRAL DE ALARMA (DISPLAY + CENTRAL DE INCENDIOS)
5. MET
6. PANTALLA
7. MEGAFONIA
8. TECLADO
9. CAJONERA
10. TELEFONO DIGITAL
11. CAJA DE LLAVES
12. BOTIQUIN
13. MONITORES DE VIDEOVIGILANCIA
14. PAPELERA
15. CPU
16. CENTRO DE ENCLAVAMIENTO
17. IMPRESORA
18. PARAGUERO
19. PERCHERO
20. CAJA FUERTE
21. RELOJ - CALENDARIO

L1 — LUMINARIA L1 PARA EMPOTRAR EN FALSO TECHO DE PERFIL OCULTO, 1x58W 230V 5350 LUMENES REF. 651-IET-D/FL DE OSRAM, PHILIPS ó SIMILAR

L2 — EQUIPO AUTONOMO DE EMERGENCIA, DE SUPERFICIE TIPO L2, DIFUSOR OPAL. , 75 LUMENES REF. AYDRA N2S DE DAISALUX ó SIMILAR

D — MANDO MANUAL REGULACION FLUJO LUMINOSO EMPOTRADO, REF. HF-DIM-MCUP DE OSRAM ó SIMILAR

CANAL PARA INSTALACIONES SISTEMA EUROQUINT DE QUINTELA, REF. KIB-60/150 ó SIMILAR

CAJA CON PUERTA METALICA CENTRALIZADORA DE CIRCUITOS INTERIORES CON BORNAS DE CARRIL DIN INCLUIDO PRENSAESTOPAS Y RACORES

REV.	CLASE DE MODIFICACION	FECHA	NOMBRE	COMP	OBRA
A	PROYECTO – PRIMERA EMISIÓN	JUL.21	MAHC	ETS	

BIRAZTERTZEAK
REVISIONES

AHOLKULARIA
CONSULTOR
eptisa FUICRUM

INGENIARI EGILEA
INGENIERO AUTOR
MIGUEL ÁNGEL HERRERA COSSIO
Ingeniero de caminos

REFERENCIA CONSULTOR

REFERENCIA
L5-AG-21-332-A

EUSKO JAURLARITZA GOBIERNO VASCO
LURRALDE PLANGINTZA, ETXEBIZITZA ETA GARRAIO SAILA
DEPARTAMENTO DE PLANIFICACIÓN TERRITORIAL, VIVIENDA Y TRANSPORTES

euskal trenbide sarea
PROIEKTUAREN IKUSKAPENA ETA ZUZENDARITZA
INSPECCION Y DIRECCION DEL PROYECTO

ESKALA ORIGINALA:
ESCALA ORIGINAL
INDICADAS
EN DIN A1
ESKALA GRAFIKOA
ESCALA GRAFICA

PROJEKTU IZENBURUA
TITULO DEL PROYECTO
BILBOKO METROPOLI–TRENBIDEAREN 5. LINEAKO ERAIKUNTZA PROIEKTUA. APERRIBAI – GALDAKAO TARTEA
PROYECTO CONSTRUCTIVO DE LA LÍNEA 5 DEL FERROCARRIL METROPOLITANO DE BILBAO. TRAMO APERRIBAI – GALDAKAO

PLANU – IZENBURUA
TITULO DEL PLANO
ESTACIÓN DE BENGOETXE
ACABADOS INTERIORES. CUARTOS TECNICOS
CUARTO ATENCIÓN AL CLIENTE

PLANU–ZNB / N. PLANO
8.6.2.3
ORRIA / HOJA
1 SIGUE 2

0:\Proyectos_L5\7. Delineación y planos\PLANOS\PLANOS ETS\TRAMO 2\02.2 PLANOS SEPARADOS\L5-AG-21-332-A.dwg