


PLANTA  
ESCALA 1:40

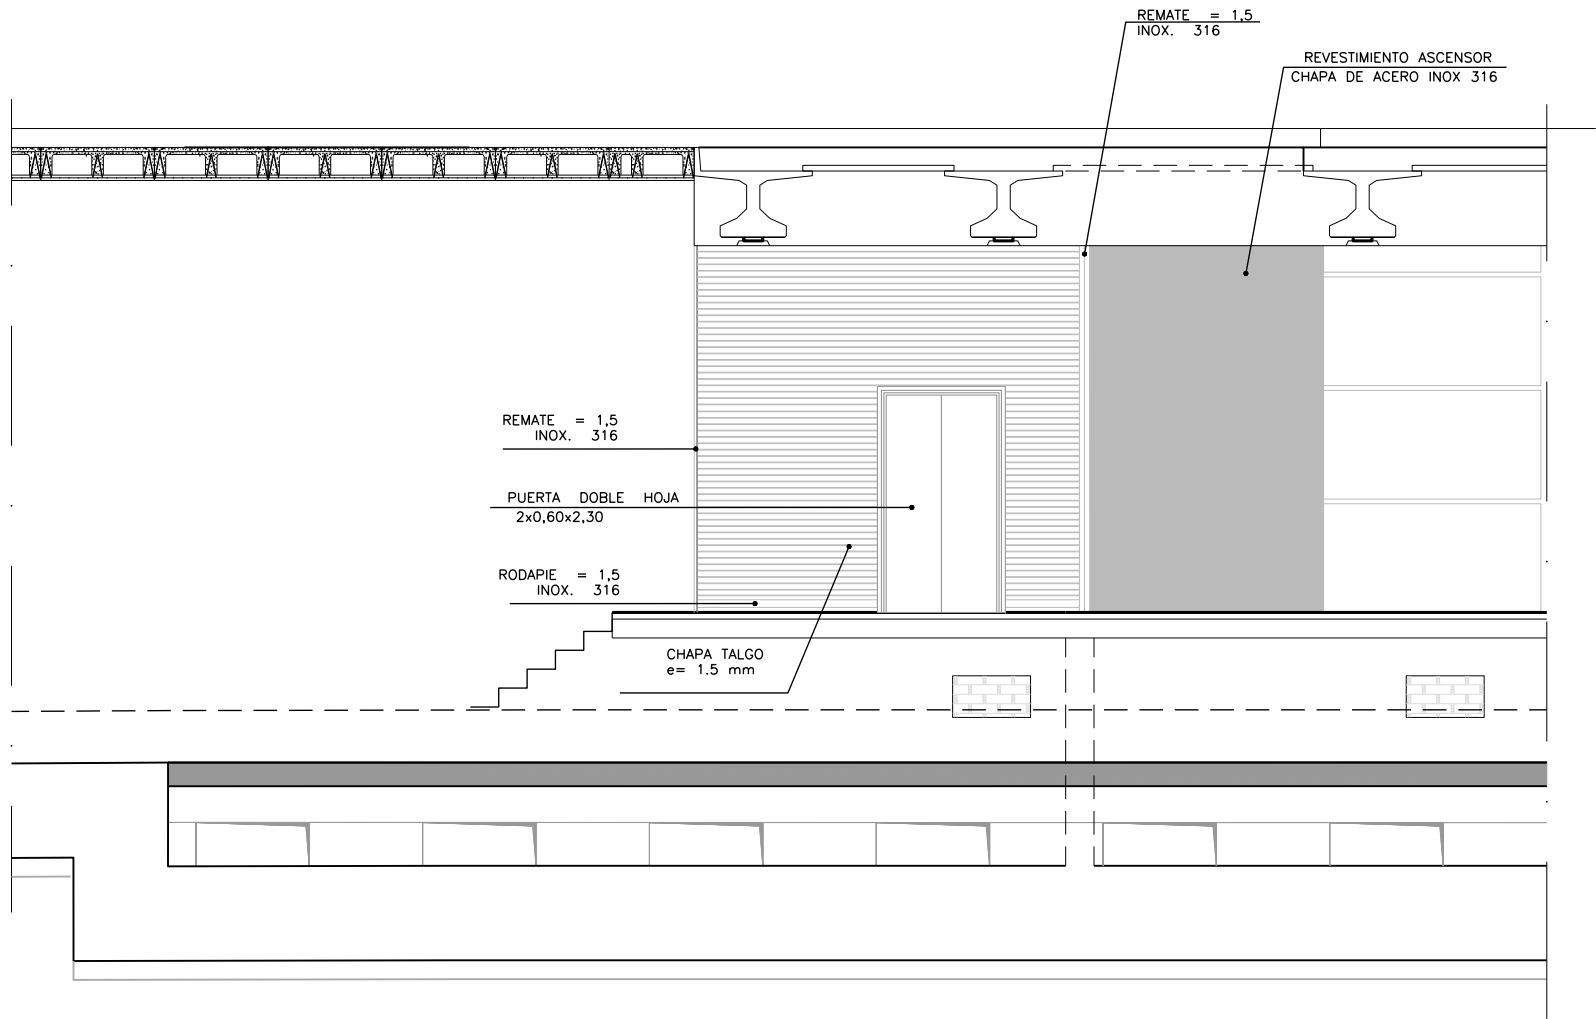

ALZADO 2  
ESCALA 1:40

OHARRAK :  
NOTAS :  
1 - LAS COTAS ESTAN DADAS EN mm.

LEYENDA

TORNILLO CABEZA ROSCA CHAPA DIN 7982

PANELES LISOS e = 1.5 mm  
CHAPA TALGO e = 1 mm  
CALIDAD MATERIAL AISI 316  
ACABADO : GRADO 7, GRANO 320

PERFIL TUBULAR SOPORTE 25 x 25 x 1.5  
MATERIAL GALVANIZADO  
CALIDAD COMERCIAL

TABLERO IGNIFUGO / HIDROFUGO  
ESPESORES : 16 y 30 mm

|                             |                            |                                     |        |      |      |
|-----------------------------|----------------------------|-------------------------------------|--------|------|------|
| A                           | PROYECTO - PRIMERA EMISIÓN | JUL 21                              | MAHC   | ETS  |      |
| REV.                        | CLASE DE MODIFICACION      | FECHA                               | NOMBRE | COMP | OBRA |
| BIRAZTERTZEAK<br>REVISIONES |                            |                                     |        |      |      |
| AHOLKULARIA<br>CONSULTOR    |                            | INGENIARI EGILEA<br>INGENIERO AUTOR |        |      |      |
| epi                         |                            | FUGRUM                              |        |      |      |
| REFERENCIA CONSULTOR        |                            | REFERENCIA                          |        |      |      |
|                             |                            | L5-AG-21-338-A                      |        |      |      |

EUSKO JAURLARITZA  
LURRALDE PLANGINTZA  
ETXEBIZITZA ETA GARRAIO SAILA



GOBIERNO VASCO  
DEPARTAMENTO DE PLANIFICACIÓN  
TERRITORIAL, VIVIENDA Y TRANSPORTES



PROIEKTUAREN IKUSKAPENA ETA ZUZENDARITZA  
INSPECCION Y DIRECCION DEL PROYECTO

ESKALA ORIGINALA:  
ESCALA ORIGINAL  
1/40  
EN DIN A1

0 0.4 0.12 2

ESKALA GRAFIKOA  
ESCALA GRAFICA

PROIEKTU IZENBURUA  
TÍTULO DEL PROYECTO  
BILBOKO METROPOLI-TRENBIDEAREN 5. LINEAKO  
ERAIKUNTZA PROIEKTUA. APERRIBAI - GALDAKAO TARTEA  
PROYECTO CONSTRUCTIVO DE LA LINEA 5 DEL FERROCARRIL  
METROPOLITANO DE BILBAO. TRAMO APERRIBAI - GALDAKAO

PLANU - IZENBURUA  
TÍTULO DEL PLANO  
ESTACIÓN DE BENGOTXE  
ACABADOS INTERIORES. CUARTOS TECNICOS  
REVESTIMIENTO

PLANU-ZNB / N. PLANO  
8.6.2.5  
ORRIA / HOJA  
3 SIGUE 4