


PLANTA
ESCALA 1:40

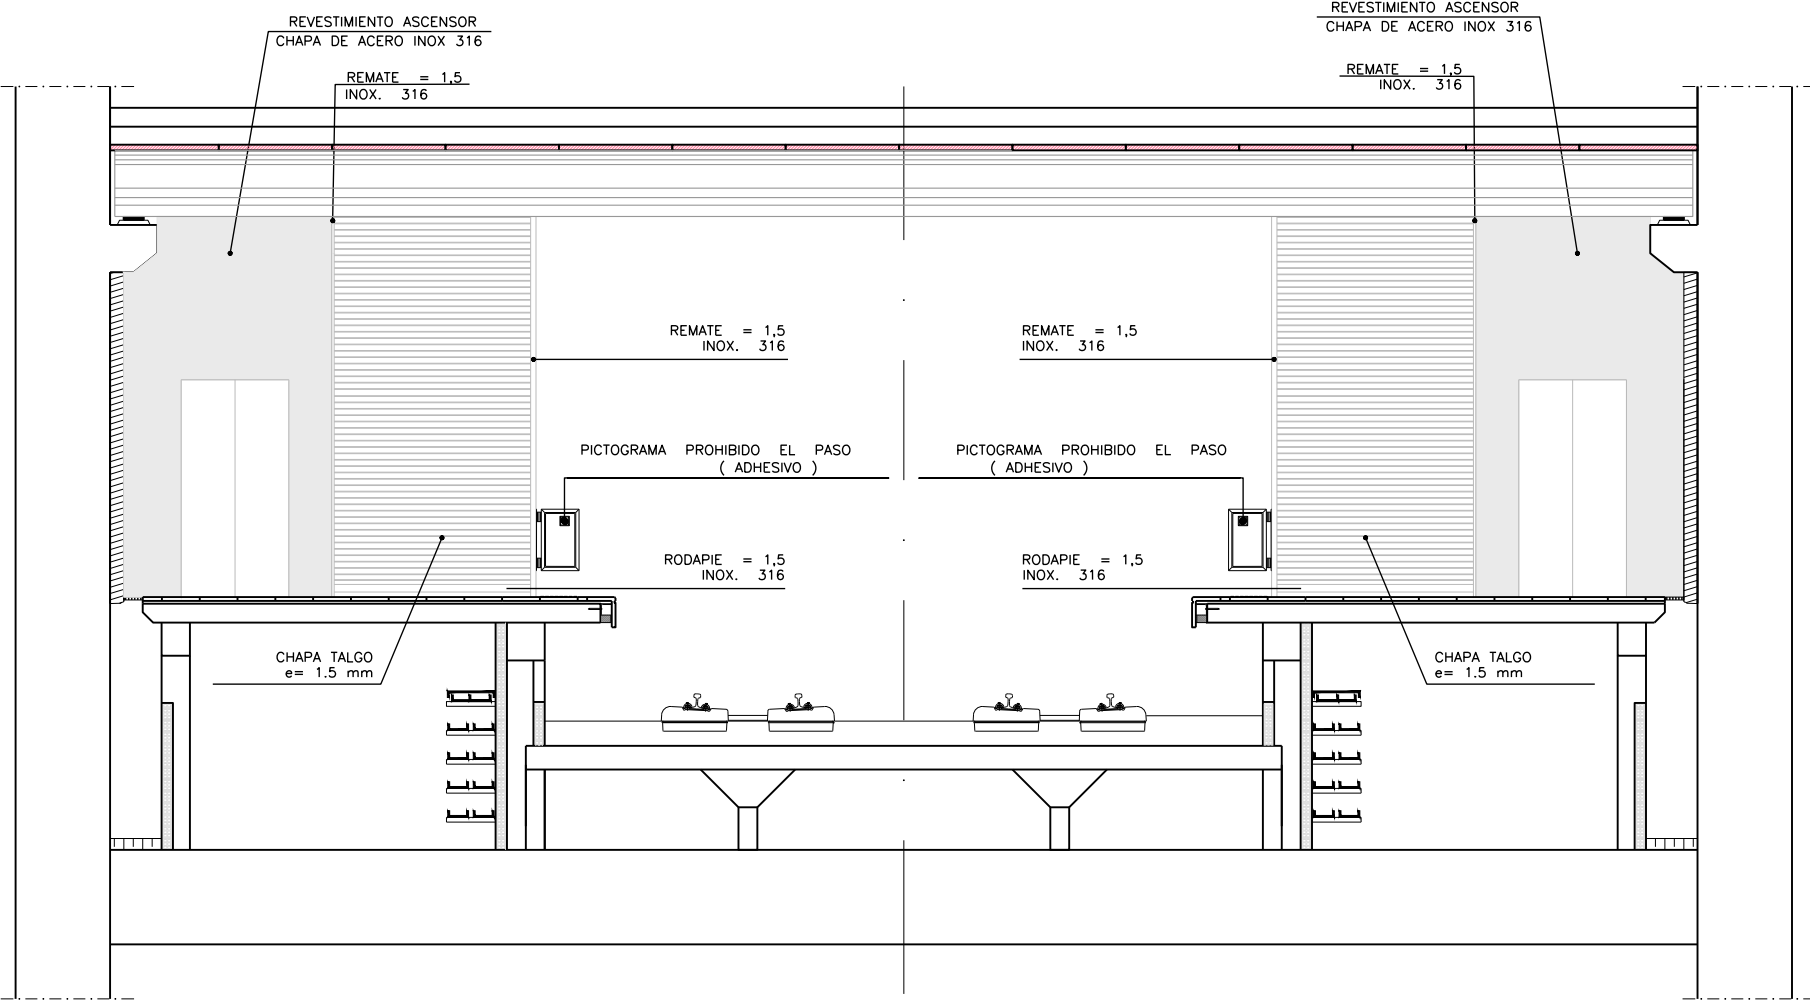

ALZADO 3
ESCALA 1:40

- OHARRAK :
NOTAS :
1 - LAS COTAS ESTAN DADAS EN mm.
- LEYENDA**
- TORNILLO CABEZA ROSCA CHAPA DIN 7982
- PANELES LISOS e = 1.5 mm
CHAPA TALGO e = 1 mm
CALIDAD MATERIAL AISI 316
ACABADO : GRADO 7, GRANO 320
- PERFIL TUBULAR SOPORTE 25 x 25 x 1.5
MATERIAL GALVANIZADO
CALIDAD COMERCIAL
- TABLERO IGNIFUGO / HIDROFUGO
ESPESORES : 16 y 30 mm

A	PROYECTO - PRIMERA EMISIÓN	JUL 21	MAHC	ETS	
REV.	CLASE DE MODIFICACION	FECHA	NOMBRE	COMP	OBRA
BIRAZTERTZEAK REVISIONES					
AHOLKULARIA CONSULTOR		INGENIARI EGILEA INGENIERO AUTOR			
epi		FUGRUM			
REFERENCIA CONSULTOR		REFERENCIA			
		L5-AG-21-339-A			