


0:\Proyectos\L5\7. Delineación y planos\PLANOS\PLANOS ETS\TRAMO 2\02.2. PLANOS SEPARADOS\L5-AG-21-341-A.dwg

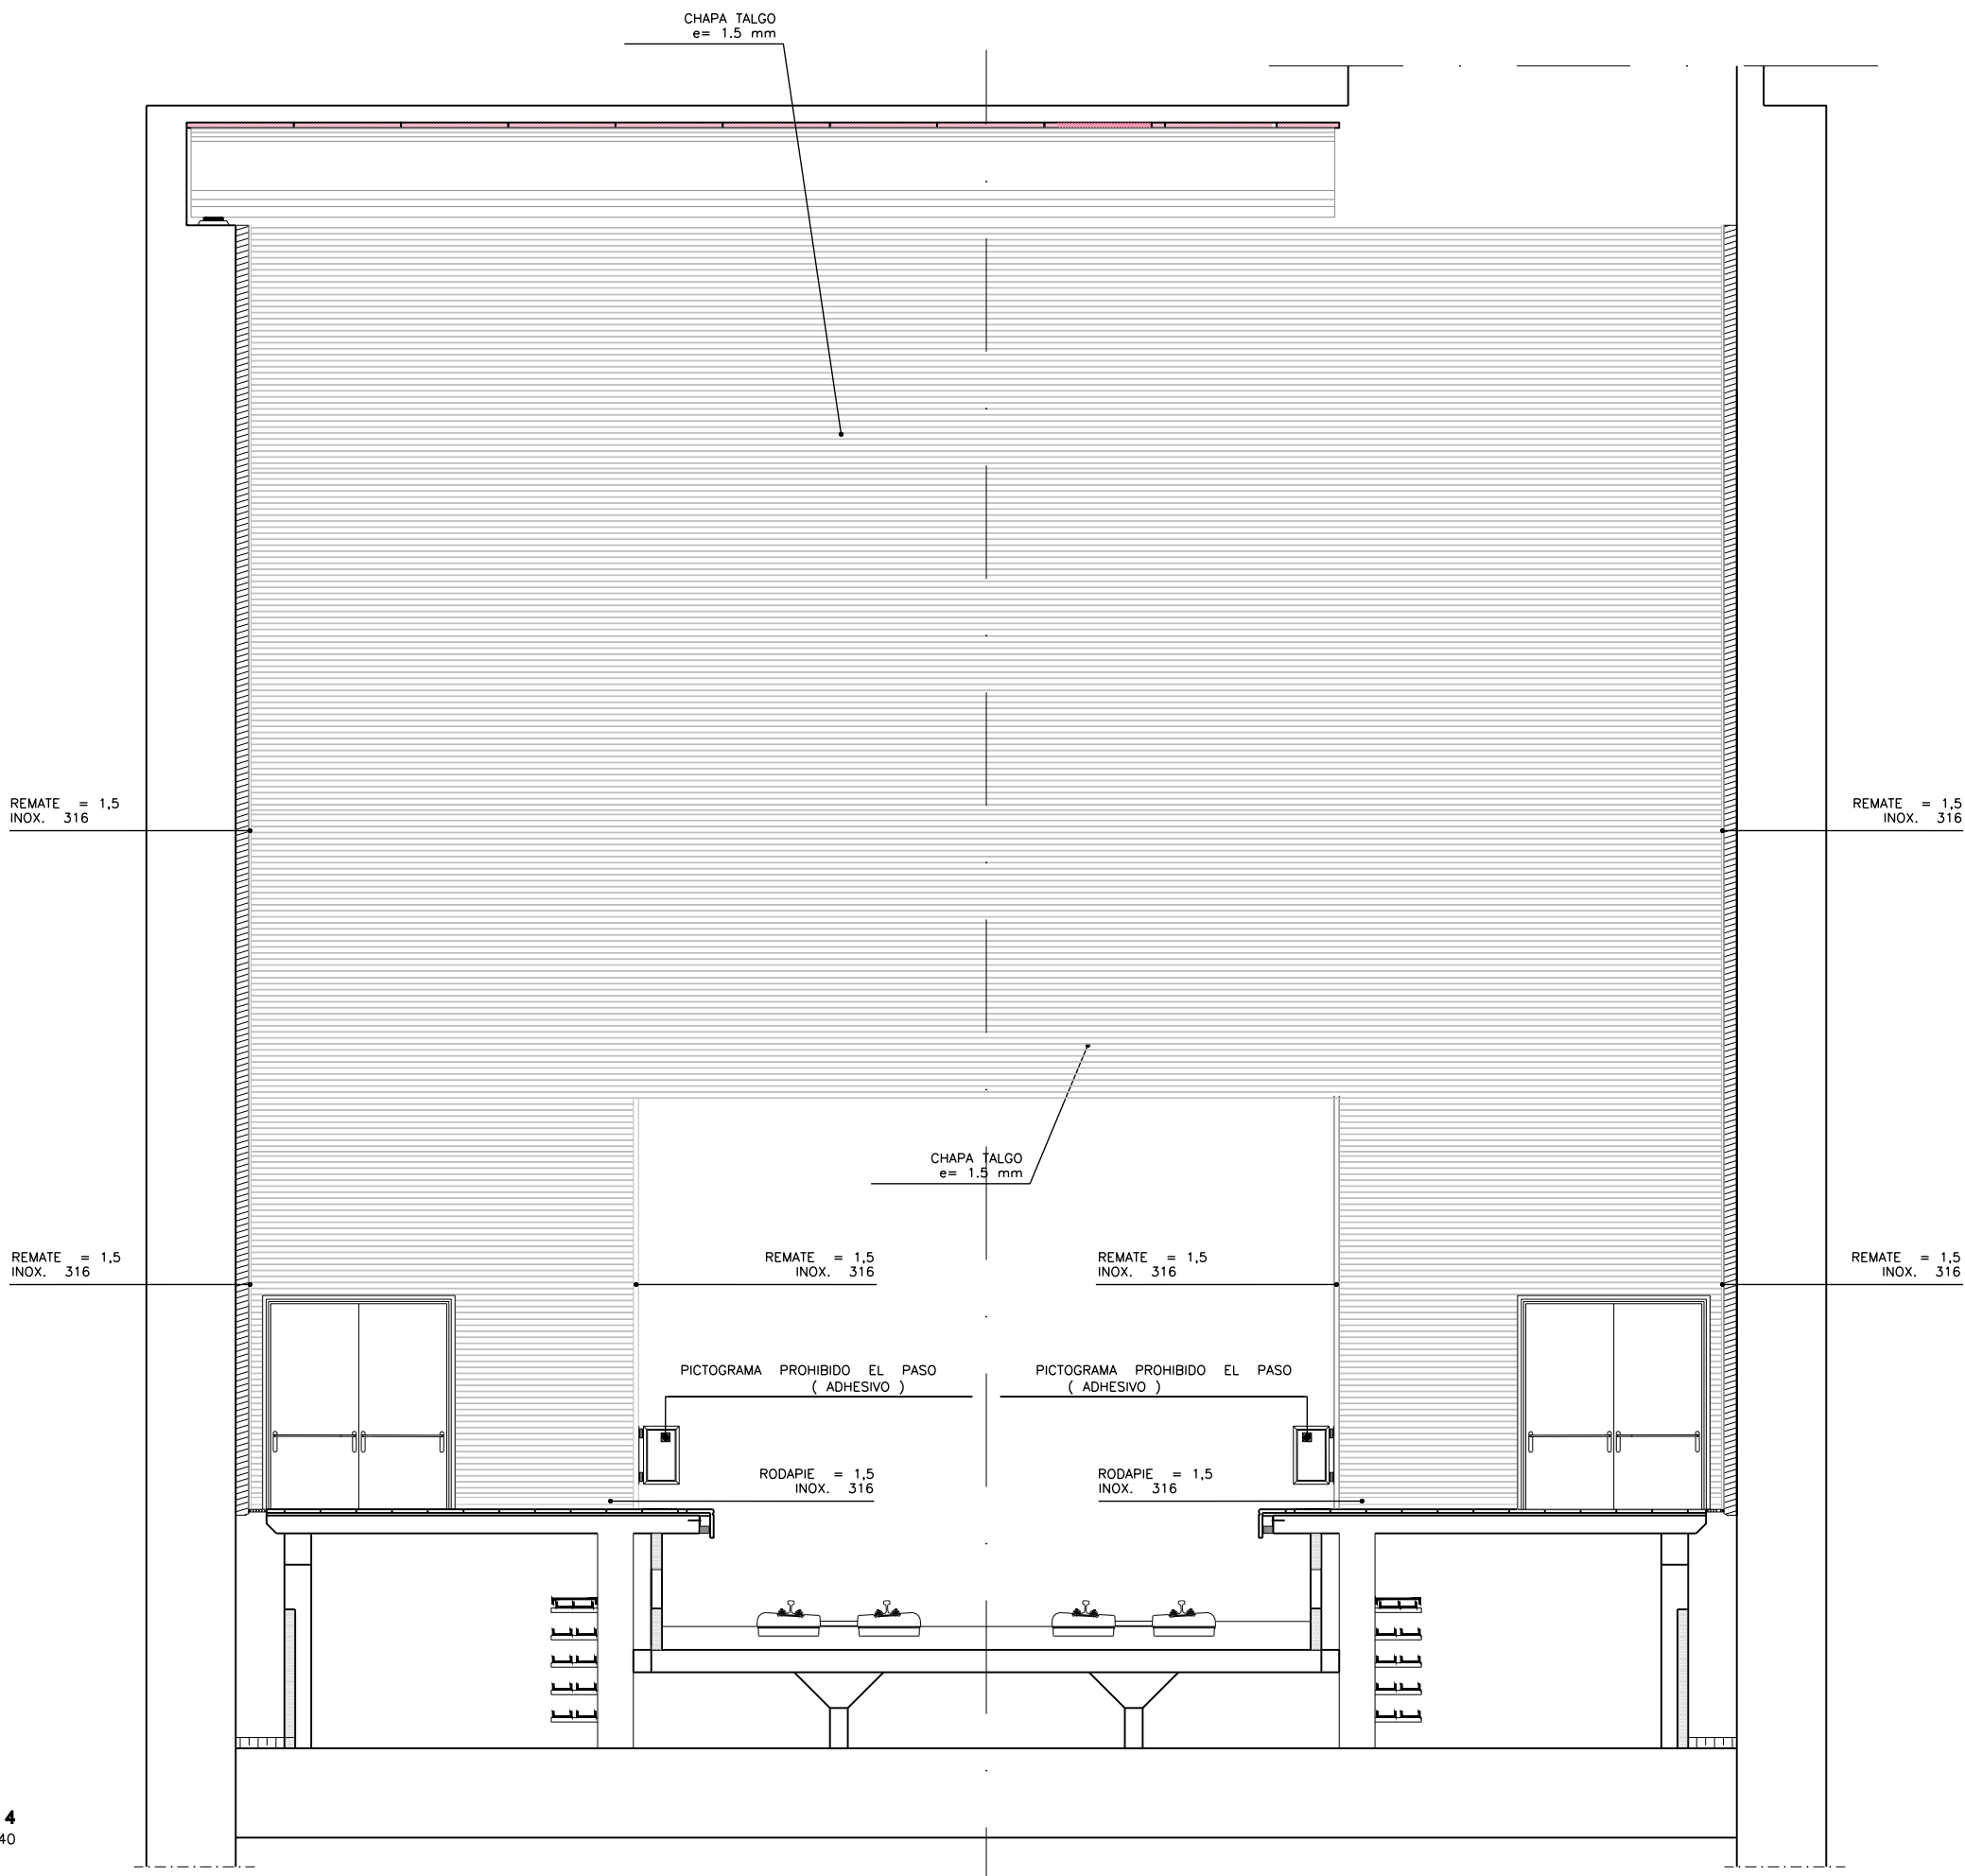

ALZADO 4  
ESCALA 1:40

OHARRAK :  
NOTAS :

1 - LAS COTAS ESTAN DADAS EN mm.

### LEYENDA

TORNILLO CABEZA ROSCA CHAPA DIN 7982

PANELES LISOS e = 1.5 mm

CHAPA TALGO e = 1 mm

CALIDAD MATERIAL AISI 316

ACABADO : GRADO 7, GRANO 320

PERFIL TUBULAR SOPORTE 25 x 25 x 1.5

MATERIAL GALVANIZADO

CALIDAD COMERCIAL

TABLERO IGNIFUGO / HIDROFUGO  
ESPESORES : 16 y 30 mm

A	PROYECTO - PRIMERA EMISIÓN	JUL 21	MAHC	ETS	
REV.	CLASE DE MODIFICACION	FECHA	NOMBRE	COMP	OBRA
BIRAZTERTZEAK REVISIONES					
AHOLKULARIA CONSULTOR		INGENIARI EGILEA INGENIERO AUTOR			
epi		FUGRUM			
REFERENCIA CONSULTOR		REFERENCIA			
		L5-AG-21-341-A			

EUSKO JAURLARITZA  
LURRALDE PLANGINTZA  
ETXEBIZITZA ETA GARRAIO SAILA



GOBIERNO VASCO  
DEPARTAMENTO DE PLANIFICACIÓN  
TERRITORIAL, VIVIENDA Y TRANSPORTES



euskal trenbide sarea  
PROIEKTUAREN IKUSKAPENA ETA ZUZENDARITZA  
INSPECCIÓN Y DIRECCIÓN DEL PROYECTO

ESKALA ORIGINALA:  
ESCALA ORIGINAL  
1/40  
EN DIN A1

0 0.4 0.12 2

ESKALA GRAFIKOA  
ESCALA GRAFICA

PROIEKTU IZENBURUA  
TÍTULO DEL PROYECTO  
BILBOKO METROPOLI-TRENBIDEAREN 5. LINEAKO  
ERAIKUNTZA PROIEKTUA. APERRIBAI - GALDAKAO TARTEA  
PROYECTO CONSTRUCTIVO DE LA LINEA 5 DEL FERROCARRIL  
METROPOLITANO DE BILBAO. TRAMO APERRIBAI - GALDAKAO

PLANU - IZENBURUA  
TÍTULO DEL PLANO  
ESTACIÓN DE BENGOTXE  
ACABADOS INTERIORES. CUARTOS TECNICOS  
REVESTIMIENTO

PLANU-ZNB / N. PLANO  
8.6.2.5  
ORRIA / HOJA  
6 SIGUE 7