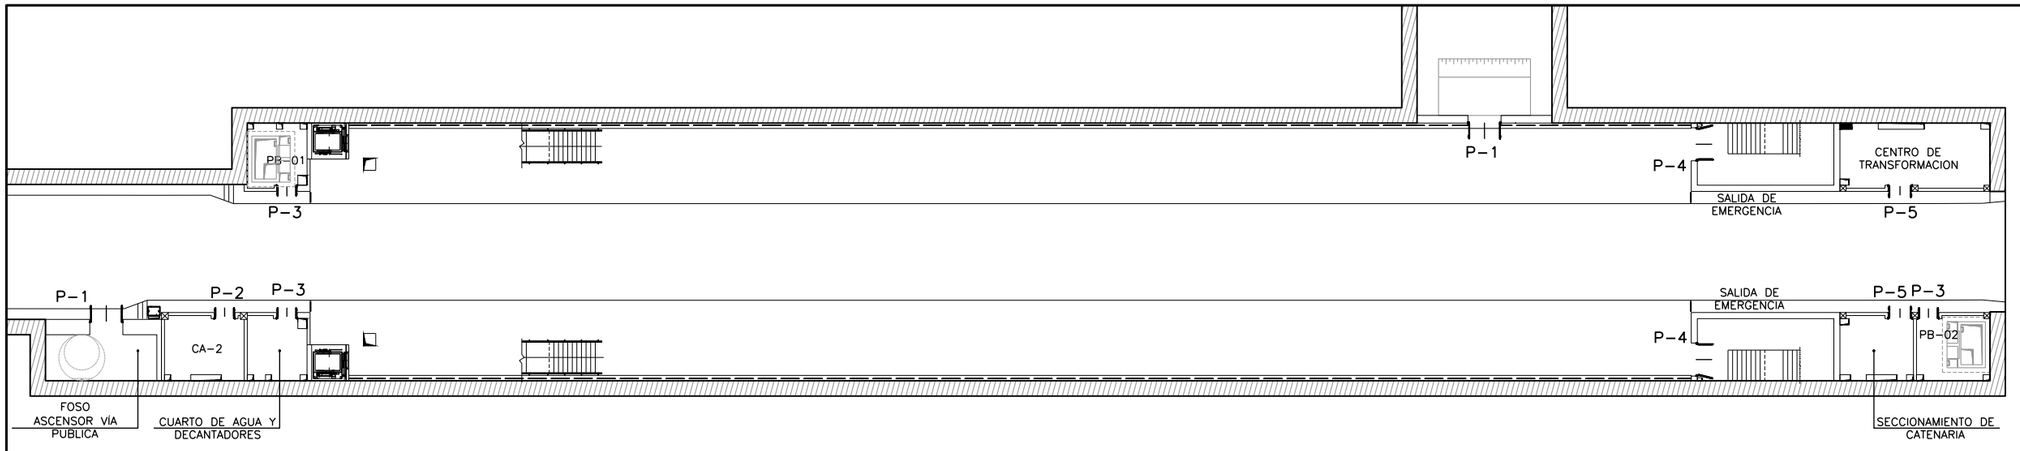

PLANTA A NIVEL ANDEN

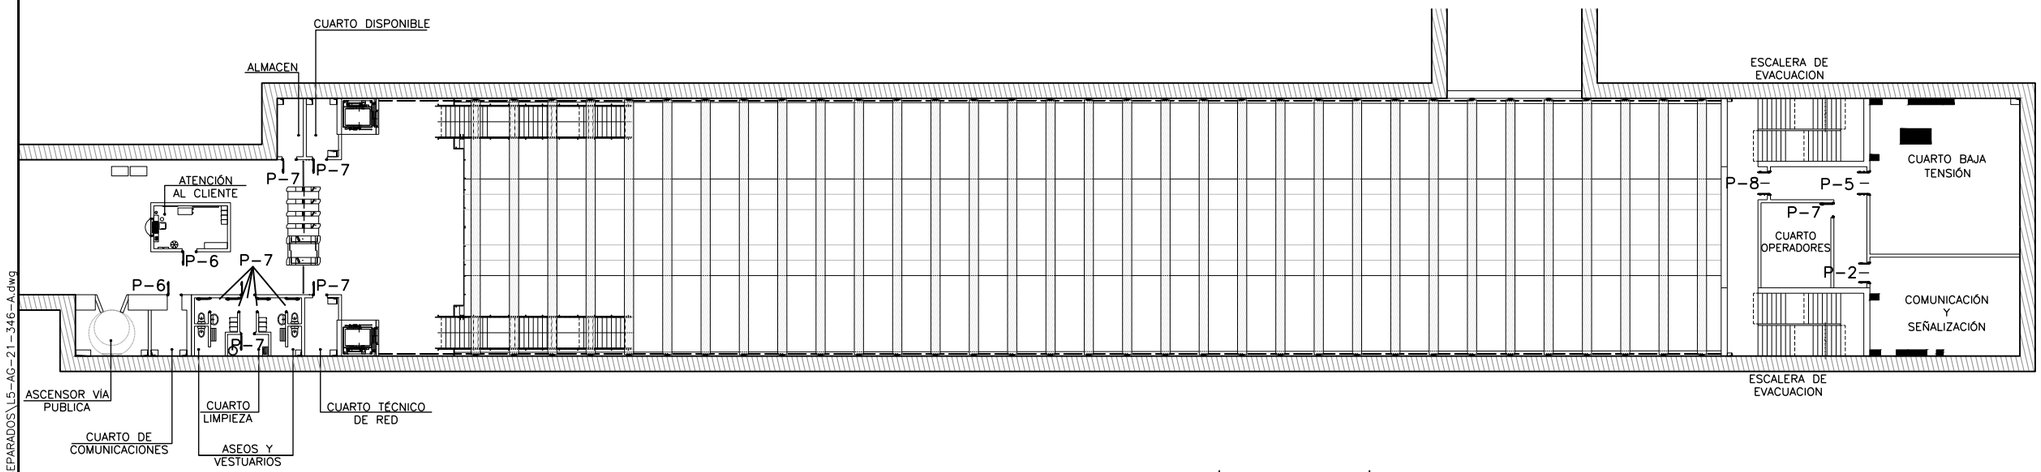

PLANTA A NIVEL VESTIBULO

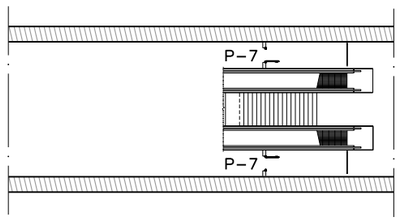

PLANTA A NIVEL VESTIBULO

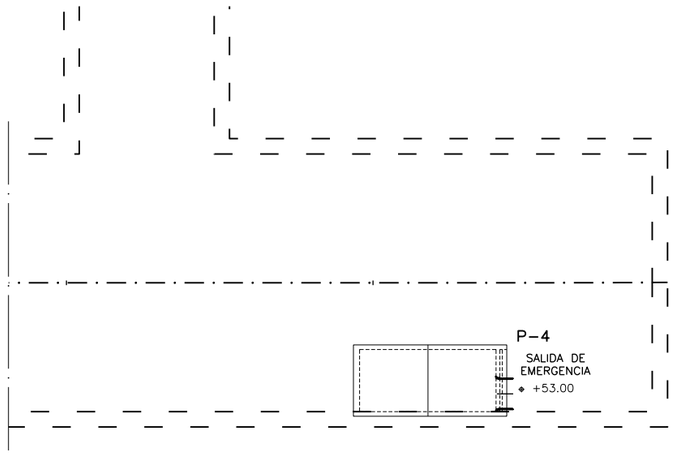

PLANTA A NIVEL ACCESOS

OHARRAK :

NOTAS :

MATERIAL : AISI 316

TIPO	UBICACION	UDS.	DIMENSIONES	R.F.
P - 4	RESERVADO PARA SALIDA DE EMERGENCIA	3	DOBLE HOJA 2 x 100 x 230	90
P - 6	C. COMUNICACION AT. CLIENTE	2	UNA HOJA 1 x 80 x 210	90

MATERIAL : ACERO GALVANIZADO PINTADO

TIPO	UBICACION	UDS.	DIMENSIONES	R.F.
P - 1	FOSO ASCENSOR EBA	2	DOBLE HOJA 2 x 100 x 230	90
P - 2	CA-2 COMUN. Y SEÑAL.	2	DOBLE HOJA 2 x 60 x 230	90
P - 3	AGUA Y FILTROS PB-01 PB-02	3	DOBLE HOJA 2 x 60 x 210	90
P - 5	SEC. CATENARIA C.TRANSFORM. BAJA TENSIÓN	3	DOBLE HOJA 2 x 70 x 230	90
P - 7	LIMPIEZA VESTUARIOS C. TECNICO RED ALMACEN ACCESO DISPONIBLE BAJO ESCALERA MECANICA C. DISPONIBLE C. OPERADORES	12	UNA HOJA 1 x 80 x 210	90
P - 8	PASILLO	1	UNA HOJA 1 x 70 x 230	90

REV.	CLASE DE MODIFICACION	FECHA	NOMBRE	COMP.	OBRA
A	PROYECTO – PRIMERA EMISIÓN	JUL.21	MAHC	ETS	

BIRAZTERTZEAK
REVISIONES

AHOLKULARIA
CONSULTOR
eptisa FULCRUM

INGENIARI EGILEA
INGENIERO AUTOR
MIGUEL ÁNGEL HERRERA COSSIO
Ingeniero de caminos

REFERENCIA CONSULTOR

REFERENCIA
L5-AG-21-346-A

EUSKO JAURLARITZA GOBIERNO VASCO
LURRALDE PLANGINTZA, ETXEBIZITZA ETA GARRAIO SAILA
DEPARTAMENTO DE PLANIFICACIÓN TERRITORIAL, VIVIENDA Y TRANSPORTES

euskal trenbide sarea
PROIEKTUAREN IKUSKAPENA ETA ZUZENDARITZA
INSPECCION Y DIRECCION DEL PROYECTO

ESKALA ORIGINALA:
ESCALA ORIGINAL
1/200
EN DIN A1

0 2 6 12
ESKALA GRAFIKOA
ESCALA GRAFICA

PROJEKTU IZENBURUA
TITULO DEL PROYECTO
BILBOKO METROPOLI–TRENBIDEAREN 5. LINEAKO ERAIKUNTZA PROIEKTUA. APERRIBAI – GALDAKAO TARTEA
PROYECTO CONSTRUCTIVO DE LA LÍNEA 5 DEL FERROCARRIL METROPOLITANO DE BILBAO. TRAMO APERRIBAI – GALDAKAO

PLANU – IZENBURUA
TITULO DEL PLANO
ESTACIÓN DE BENGOETXE
ACABADOS INTERIORES. CUARTOS TECNICOS
PUERTAS

PLANU–ZNB / N. PLANO
8.6.2.5
ORRIA / HOJA
11 SIGUE 12

O:\Proyectos_L5\7. Delineación y planos\PLANOS\PLANOS ETS\TRAMO 2\02.2 PLANOS SEPARADOS\L5-AG-21-346-A.dwg