



0:\Proyectos\L5.7. Delineación y planos\PLANOS\PLANOS SEPARADOS\L5-AG-21-350-A.dwg


ALZADO
ESCALA 1 / 20

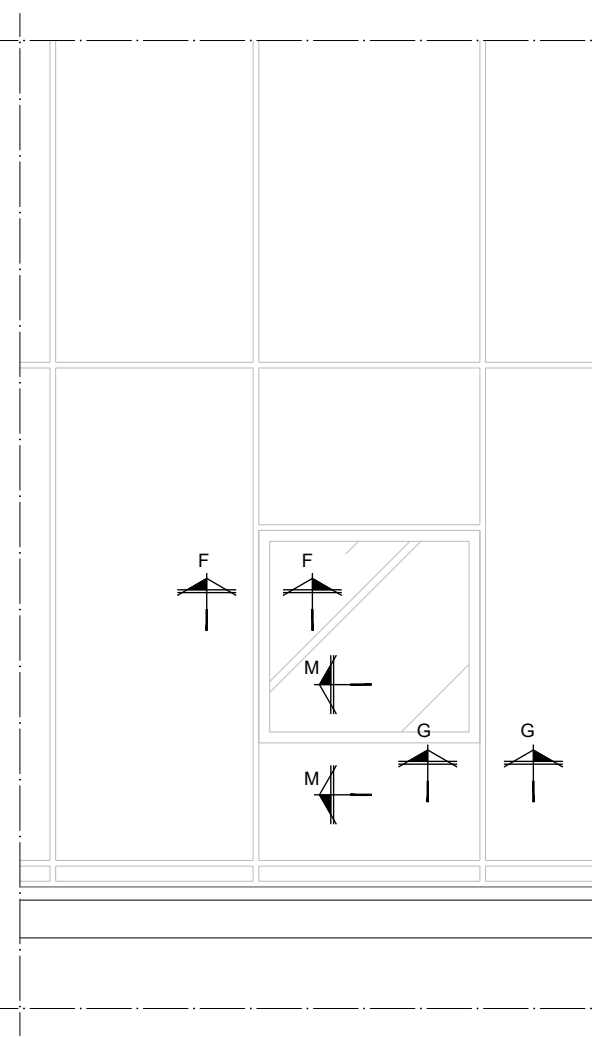


ALZADO
ESCALA 1 / 20

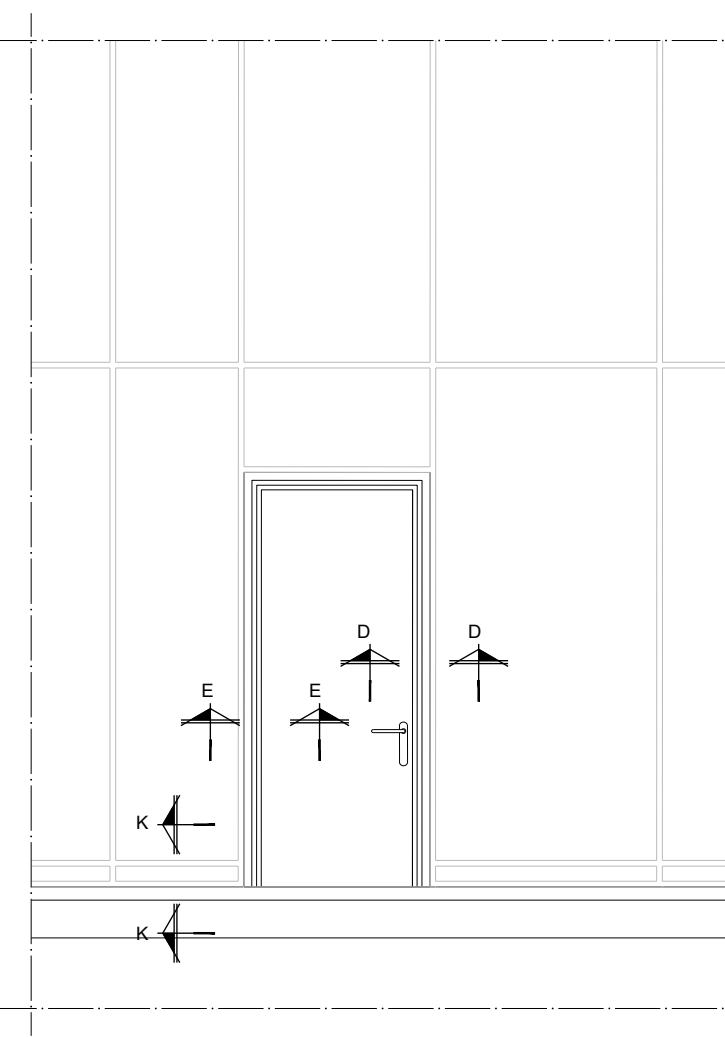


SECCIÓN k-k
ESCALA 1 / 10

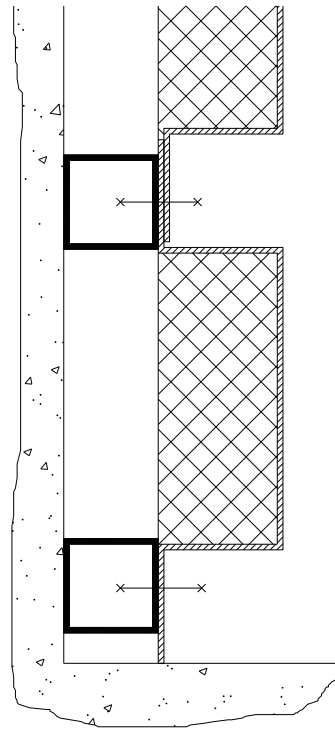

SECCIÓN D - D
ESCALA 1 / 10

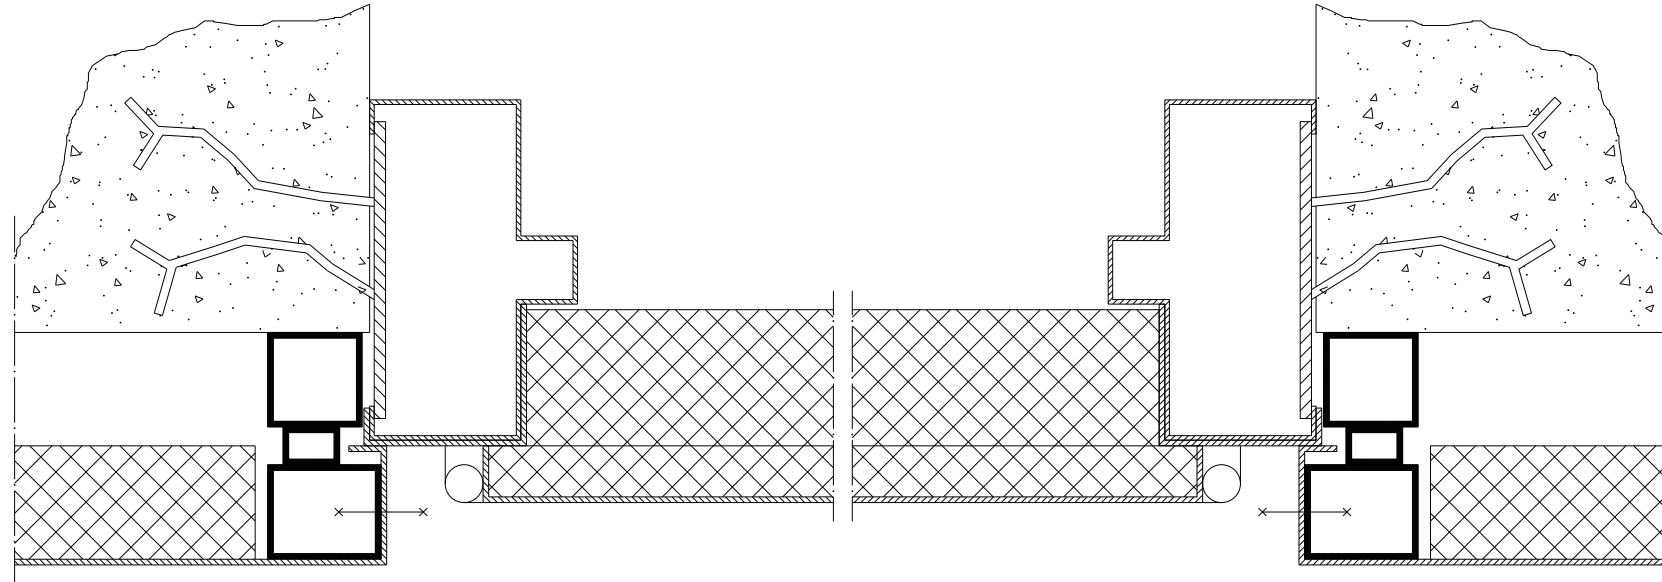

SECCIÓN E - E
ESCALA 1 / 10

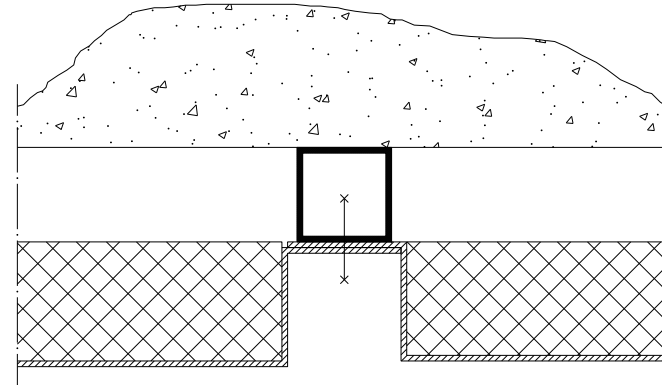

SECCIÓN G - G
ESCALA 1 / 10

OHARRAK :
NOTAS :
1 - LAS COTAS ESTAN DADAS EN mm.

LEYENDA

TORNILLO CABEZA ROSCA CHAPA DIN 7982

PANELES LISOS e = 1.5 mm
CHAPA TALGO e = 1 mm
CALIDAD MATERIAL AISI 316
ACABADO : GRADO 7, GRANO 320

PERFIL TUBULAR SOPORTE ∇ 25 x 25 x 1.5
MATERIAL GALVANIZADO
CALIDAD COMERCIAL

TABLERO IGNIFUGO / HIDROFUGO
ESPESORES : 16 y 30 mm



A	PROYECTO - PRIMERA EMISIÓN	JUL 21	MAHC	ETS	
REV.	CLASE DE MODIFICACION	FECHA	NOMBRE	COMP	OBRA
BIRAZTERTZEAK REVISIONES					
AHOLKULARIA CONSULTOR		INGENIARI EGILEA INGENIERO AUTOR			
epi		FUGRUM			
REFERENCIA CONSULTOR		REFERENCIA			
		L5-AG-21-350-A			

EUSKO JAURLARITZA

GOBIERNO VASCO

LURRALDE PLANGINTZA
ETXEBIZITZA ETA GARRAIO SAILA

DEPARTAMENTO DE PLANIFICACIÓN
TERRITORIAL, VIVIENDA Y TRANSPORTES

et/s euskal trenbide sarea

PROIEKTUAREN IKUSKAPENA ETA ZUZENDARITZA
INSPECCIÓN Y DIRECCIÓN DEL PROYECTO

ESKALA ORIGINALA:
ESCALA ORIGINAL
INDICADAS
EN DIN A1

ESKALA GRAFIKOA
ESCALA GRAFICA

PROIEKTU IZENBURUA
TÍTULO DEL PROYECTO
BILBOKO METROPOLI-TRENBIDEAREN 5. LINEAKO
ERAIKUNTZA PROIEKTUA. APERRIBAI - GALDAKAO TARTEA
PROYECTO CONSTRUCTIVO DE LA LINEA 5 DEL FERROCARRIL
METROPOLITANO DE BILBAO. TRAMO APERRIBAI - GALDAKAO

PLANU - IZENBURUA
TÍTULO DEL PLANO
ESTACIÓN DE BENGOTXE
ACABADOS INTERIORES. CUARTOS TECNICOS
DETALLES REVESTIMIENTO

PLANU-ZNB / N. PLANO
8.6.2.5
ORRIA / HOJA
15 SIGUE 16